


(наименование документа об утверждении, включая наименования органов государственной власти или органов местного самоуправления, принявших решение об утверждении схемы или подписавших соглашение о перераспределении земельных участков)

от _____ № _____

**Схема расположения земельного участка или земельных участков
на кадастровом плане территории**

Условный номер земельного участка: ЗУ1		
Площадь земельного участка 1178 м ²		
Обозначение характерных точек границ	Координаты, м	
	X	Y
1	2	3
1	377720.40	1554967.90
2	377710.34	1555004.75
3	377698.04	1555003.11
4	377680.39	1555000.76
5	377690.43	1554962.19
1	377720.40	1554967.90

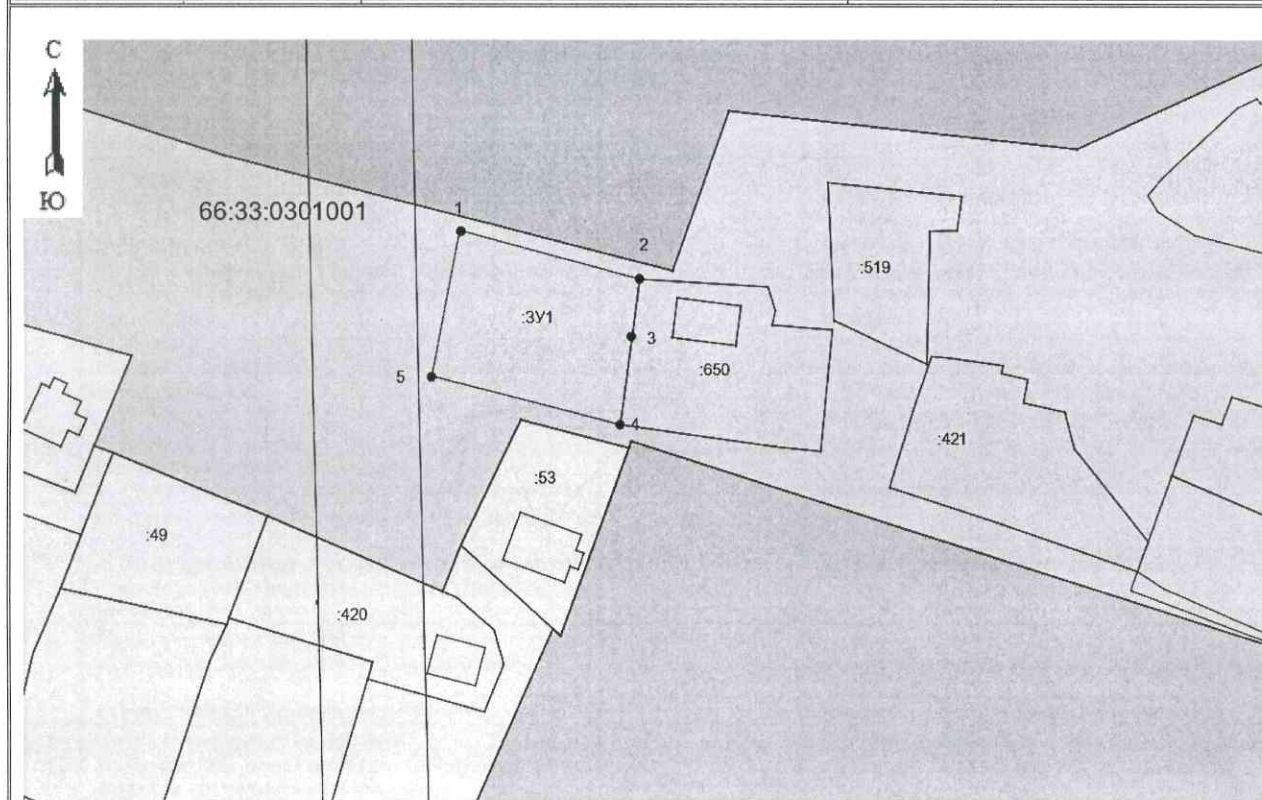

Масштаб 1:1500