



Арамильские ВЕСТИ

16+

№ 44 (1309)

26 августа 2020 г.


Адрес редакции:
1 Мая, 15, второй этаж, каб. №1

e-mail: vesti-aramil@yandex.ru
Контакты для рекламодателей:
8-950-639-43-11

e-mail: vesti-aramil@yandex.ru Главная городская еженедельная газета Цена свободная. Издается с 1996 г.

С юбилемеем, родной город!

Фото: Юрий Усольцев

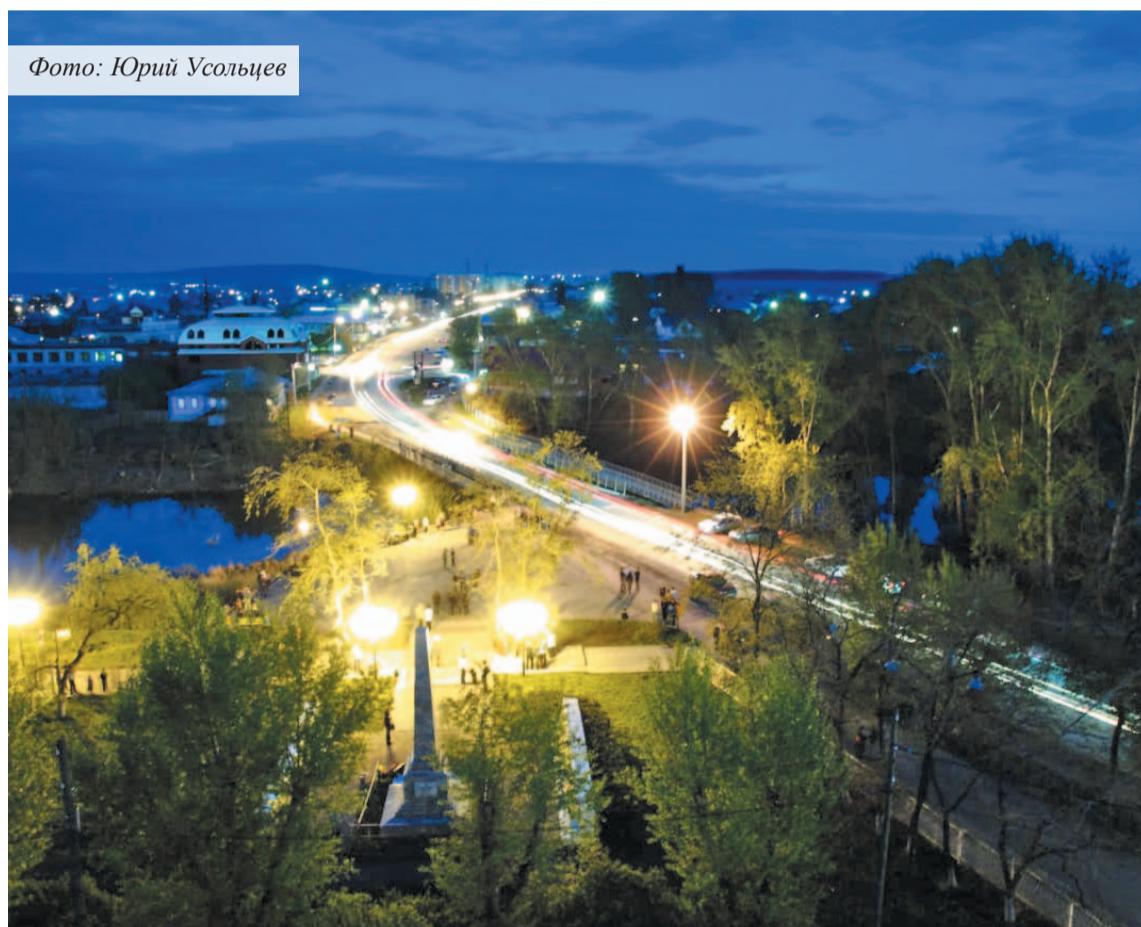

**Уважаемый арамильцы! Дорогие земляки!
Сердечно поздравляем Вас с 345-летием города Арамиль!**



Юбилей любимого города мы отмечаем с радостью в сердцах и большой гордостью! Арамильцы много добились своим упорным трудом, создали стабильные предприятия, известные во всей стране. Трудовые коллективы городских учреждений богаты трудовыми династиями и достижениями на Всероссийском и международном уровнях. Общественные организации и активные жители способствуют процветанию города.

Арамиль является родиной известных во всем мире людей: это наш писатель Александр Чуманов, чемпион Европы и паралимпийских игр Вадим Ракитин, чемпион мира Кирилл Смаль.

Наша общая задача сохранить и укрепить добрые традиции города, чтобы арамильцы оставались дружны и едини, чтобы наши общие старания, стремления, силы и надежды помогали развиваться и процветать нашему любимому городу. Пусть каждый здесь живущий будет счастлив, любим и успешен в своем деле!

Пусть Арамиль развивается, прирастает новыми микрорайонами, парками, скверами, детскими садами и школами. Пусть наш город будет комфортным и интересным для жителей и гостей!

С праздником! С юбилеем, Арамиль!



Глава Арамильского городского округа В.Ю. Никитенко
Председатель Думы Арамильского городского округа С.П. Мезенова

29 АВГУСТА 2020

ДЕНЬ ГОРОДА АРАМИЛИ 345

ПРОГРАММА

СОЦ.СЕТИ: vk.com/aramil 345, а также группы муниципальных учреждений культуры и спорта видеоХостинг: www.youtube.com

Арамильские вести

10.00. РАЗВЛЕКАТЕЛЬНАЯ ПРОГРАММА "МАЛЕНЬКИЙ ГОРОД - БОЛЬШАЯ СЕМЬЯ"
11.00. Проект «АРАМИЛЬ В СТИХАХ И ПЕСНЯХ»
11.30 ПРОЕКТ «АРАМИЛЬ МНОГОНАЦИОНАЛЬНАЯ»
12.00 «ЧИТАЕМ СТИХИ А.Н. ЧУМАНОВА»
13.00 АРТ-ПРОЕКТ «АРАМИЛЬ ТАНЦУЮЩАЯ»
13.30 РОЛИК КОНКУРСА «ГОРОД МАСТЕРОВ»
ФОТОПРОЕКТ "АРАМИЛЬ В ОБЪЕКТИВЕ"
ВЫСТАВКА РИСУНКОВ "ШЕЛ ПО ГОРОДУ ХУДОЖНИК"
14.30 ПОКАЗАТЕЛЬНЫЕ ВЫСТАУПЛЕНИЯ СПОРТСМЕНОВ ЦЕНТРА «СОЗВЕЗДИЕ» (КАРАТЭ, БОРЬБА, ФЕХТОВАНИЕ)
15.00 КОНЦЕРТ «АРАМИЛЬ С ЛЮБОВЬЮ»

ПРОГРАММА ПРАЗДНИКА НА УЛИЦЕ:

10.00 ТУРНИР ПО ШАХМАТАМ (ДЮСШ «ДЕЛЬФИН»)
11.00-13.00 КВЕСТ «ПО УЛОЧКАМ СТАРИННЫМ»
11.00 ТУРНИР ПО МИНИ-ФУТБОЛУ (СТАДИОН «СОЗВЕЗДИЕ»)
С 13.00 до 15.30 ОБЗОРНАЯ ЭКСКУРСИЯ ПО АРАМИЛЬСКОЙ СУКОННОЙ ФАБРИКЕ (вход – платный)
22.45 ПРАЗДНИЧНЫЙ САЛЮТ, ПАРК «АРАМИЛЬСКАЯ СЛОВОДА»

ПОЛНАЯ ПРОГРАММА ДНЯ ГОРОДА НА САЙТЕ АДМИНИСТРАЦИИ: www.aramilgo.ru

РЕМОНТ
ТочкаРем

Компьютеров

Телевизоров

Ноутбуков

Бытовой техники

+7 (965) 5 008 007
г. Арамиль, 1 МАЯ 8Б

**Уважаемые жительницы
Арамильского городского округа!**

Сообщаем вам, что с 24 по 28 августа 2020 года, с 8.00 до 20.00 часов, в Арамильской городской больнице (ул. Садовая 10), сотрудниками Свердловского Областного Онкодиспансера (СООД) будет проводиться МАММОГРАФИЯ - метод диагностики позволяющий выявлять заболевания молочных желез на самых ранних стадиях.

Просим пройти данное обследование для Вашего благополучия. При себе иметь паспорт, медицинский полис.

Справки – по телефону 8 (34374) 3-13-14.

Информация: Арамильская городская больница

С трудом, но приняли

Народные избранники АГО дали «добро» на принятие нового Генплана и Правил застройки и землепользования со второго раза.

В минувший четверг в Думе Арамильского городского округа прошло внеочередное заседание, на котором были рассмотрены всего два, но зато важных вопроса: по принятию в новой редакции Генерального плана АГО и Правил застройки и землепользования. Необходимость в этом процессе возникла в связи с тем, что данные документы в предыдущем своем варианте уже устарели, и, по факту, округ остался без столь необходимых ему сводов положений. Рискованным оказался этот момент еще и потому, что уже в ближайшем будущем местные власти могли испытать сложности с получением разрешений на строительные и иные работы.

Готовился Генплан и Правила застройки и землепользования полтора года. Особенно тщательно — с января этого года. Документ прошел процедуру согласования во всех необходимых инстанциях — Свердловской области и Москвы. Все это время доступ к данной

информации для населения и народных избранников был открыт (файлы размещались на официальном сайте Администрации), и никаких вопросов, жалоб, просьб не поступало. Но, когда наступил момент получения одобрения новой редакции Плана и Правил среди депутатов, у них появилось множество нареканий. Высказывая свою опасения и запрашивая различные документы, касающиеся данной темы, депутатский корпус (в большинстве своих представителей) отказалась принимать решение поспешно, и попросили дать им еще время для ознакомления с данными. По закону на это дается не более семи дней.

Спустя неделю волнения на этот счет в Думе не утихи: особенно много вопросов у народных избранников вызвали моменты, связанные с новым обозначением некоторых жилых зон в Генеральном плане: в частности, одни из оказались в зоне затопления и подтопления в соседствующей местности с руслом реки, которые окажутся в опасности в случае возможного прорыва плотины. В профилактических мерах могут быть предприняты различные действия: среди них —

По этим и другим во-



укрепление береговой линии или переселение жителей из тех домов, которые максимально могут пострадать при наводнении, если таковое случится. Но и то, и другое — проблема не горожан, а руководства округа: и финансирование на процессы предотвращения беды также будет выделяться из его «кармана», а не народа. Здесь бояться нечего — уверили специалисты. Волновались депутаты, как и местные жители, еще и о том, что на Левобережье появятся 9-ти этажные многоквартирники — для расселения бывших хозяев комнат ветхих и аварийных домов. Однако, на месте их сноса строить новые дома — согласно новому законодательству — нельзя: только оформлять парки, скверы, детские площадки. Если новостройки и «вырастут» на Рабочем поселке, то только согласно всей документации и процедуре согласования.

Оба документа связаны между собой на прямую и друг без друга существовать не могут, значит, и принимать их в новой редакции депутатский корпус должен быть вместе. Для этого нужно было, чтобы свое одобрение по данной теме высказало не менее 8 народных избранников. Так и вышло. Против оказался только один депутат, воздержались от принятия решения трое.

Марьяна Марина,
фото автора

Временное расписание движения маршрутов

№ 002

От Отдела образования (1 Мая 4)	От ост. Космонавтов	8-30	9-25
1 7:25	1 6:55	12-30	13-25
2 7:50	2 7:55	14-50	15-45
3 8:25	3 8:25	17-05	18-00

№ 134 «г. Сысерть — Б. Исток» (Ежедневно)

г. Сысерть	Б. Исток
АК	11-30

№ 132 и № 134 В праздничные и выходные дни.

г. Сысерть	г. Арамиль/ Б. Исток
АК	6-30
8-30	7-25
11-30	9-25
(134)	12-30 (134)
14-50	15-45
17-05	18-00

г. Сысерть	г. Арамиль
АК	6-30
8-30	7-25
12-30	9-25
14-50	15-45
17-05	18-00

№ 132 «г. Сысерть — г. Арамиль» (по будням)

г. Сысерть АК	г. Арамиль
6-30	7-25

182	183	113
п. Двуреченск	г. Екатеринбург	г. Арамиль
5-45	6-30	5-40
6-35	8-30	5-55
7-00	9-10	7-15
7-40	9-48	7-45
8-30	10-20	8-50
9-50	11-15	9-30
11-30	12-35	9-20
12-00	13-10	10-00
12-30	13-30	10-35
13-15	14-35	11-00
14-35	15-30	11-43
15-25	16-20	10-25
15-50	17-45	12-05
17-00	18-20	11-15
20-05	20-50	12-58
22-10	21-40	11-55
24-08	22-45	12-35
24-15	23-45	13-44
25-07	24-45	13-44
27-05	23-45	13-44
28-04	22-45	13-44
29-03	21-45	13-44
30-02	20-45	13-44
31-01	19-45	13-44
32-28	18-45	13-44
33-27	17-45	13-44
34-26	16-45	13-44
35-25	15-45	13-44
36-24	14-45	13-44
37-23	13-45	13-44
38-22	12-45	13-44
39-21	11-45	13-44
40-20	10-45	13-44
41-19	9-45	13-44
42-18	8-45	13-44
43-17	7-45	13-44
44-16	6-45	13-44
45-15	5-45	13-44
46-14	4-45	13-44
47-13	3-45	13-44
48-12	2-45	13-44
49-11	1-45	13-44
50-10	0-45	13-44
51-09		13-44
52-08		13-44
53-07		13-44
54-06		13-44
55-05		13-44
56-04		13-44
57-03		13-44
58-02		13-44
59-01		13-44
60-28		13-44
61-27		13-44
62-26		13-44
63-25		13-44
64-24		13-44
65-23		13-44
66-22		13-44
67-21		13-44
68-20		13-44
69-19		13-44
70-18		13-44
71-17		13-44
72-16		13-44
73-15		13-44
74-14		13-44
75-13		13-44
76-12		13-44
77-11		13-44
78-10		13-44
79-09		13-44
80-08		13-44
81-07		13-44
82-06		13-44
83-05		13-44
84-04		13-44
85-03		13-44
86-02		13-44
87-01		13-44
88-28		13-44
89-27		13-44
90-26		13-44
91-25		13-44
92-24		13-44
93-23		13-44
94-22		13-44
95-21		13-44
96-20		13-44
97-19		13-44
98-18		13-44
99-17		13-44
100-16		13-44
101-15		13-44
102-14		13-44
103-13		13-44
104-12		13-44
105-11		13-44
106-10		13-44
107-09		13-44
108-08		13-44
109-07		13-44
110-06		13-44
111-05		13-44
112-04		13-44
113-03		13-44
114-02		13-44
115-01		13-44
116-28		13-44
117-27		13-44
118-26		13-44
119-25		13-44
120-24		13-44
121-23		13-44
122-22		13-44
123-21		13-44
124-20		13-44
125-19		13-44
126-18		13-44
127-17		13-44
128-16		13-44
129-15		13-44
130-14		13-44
131-13		13-44
132-12		13-44
133-11		13-44
134-10		13-44
135-09		13-44
136-08		13-44
137-07		13-44



Понедельник [31 августа]

1 Первый	РОССИЯ 1	НТВ	РОССИЯ К	TB1	СТС	Матч!	ОТВ	
5.00 «ДОБРОЕ УТРО» 9.00 НОВОСТИ 9.15 «ДОБРОЕ УТРО» 9.50 «БОЛЬШОЙ МОДНЫЙ ПРИГОВОР» 6+ 12.00 НОВОСТИ 12.10 ВРЕМЯ ПОКАЖЕТ 16+ 15.00 НОВОСТИ 15.15 ДАВАЙ ПОЖЕНИМСЯ! 16+ 16.00 МУЖСКОЕ / ЖЕНСКОЕ 16+ 17.00 ВРЕМЯ ПОКАЖЕТ 16+ 18.00 ВЕЧЕРНИЕ НОВОСТИ 18.40 «НА САМОМ ДЕЛЕ» 16+ 19.40 «ПУСТЬ ГОВОРЯТ» 16+ 21.00 «ВРЕМЯ» 23.10 Т/С «ПРЕЗУМПЦИЯ НЕ-ВИНОВНОСТИ» 16+ 23.30 Т/С «ГУРЗУФ» 16+ 01.20 ВРЕМЯ ПОКАЖЕТ 16+ 03.00 НОВОСТИ 03.05 ВРЕМЯ ПОКАЖЕТ 16+	5.00 «УТРО РОССИИ» 9.00 ВЕСТИ. МЕСТНОЕ ВРЕМЯ 9.30 «УТРО РОССИИ» 9.55 «О САМОМ ГЛАВНОМ». ТОК-ШОУ 12+ 11.00 ВЕСТИ 11.30 «СУДЬБА ЧЕЛОВЕКА С БОРISOM KORCHEVNI-KOVЫM» 12+ 12.40 «60 МИНУТ» 12+ 14.00 ВЕСТИ 14.30 ВЕСТИ. МЕСТНОЕ ВРЕМЯ 14.55 Т/С «ТАЙНЫ СЛЕДСТВИЯ» 12+ 17.00 ВЕСТИ 17.15 «АНДРЕЙ МАЛАХОВ. ПРЯМОЙ ЭФИР» 16+ 18.40 «60 МИНУТ» 12+ 20.00 ВЕСТИ 21.05 ВЕСТИ. МЕСТНОЕ ВРЕМЯ 21.20 Т/С «ДАВАЙ НАЙДЁМ ДРУГ ДРУГА» 12+ 23.35 «ВЕЧЕР ВЛАДИМИРОМ СОЛОВЬЁВЫМ» 12+ 02.00 Т/С «КАМЕНСКАЯ» 16+ Пятница! СТС	5.05 Т/С «МУХТАР. НОВЫЙ СЛЕД» 16+ 6.00 «УТРО. САМОЕ ЛУЧШЕЕ» 16+ 8.00 «СЕГОДНЯ» 8.25 Т/С «МОРСКИЕ ДЬЯВОЛЫ. СМЕРЧ» 16+ 10.00 «СЕГОДНЯ» 10.25 Т/С «МОРСКИЕ ДЬЯВОЛЫ. СМЕРЧ» 16+ 13.00 «СЕГОДНЯ» 13.25 «ОБЗОР. ЧРЕЗВЫЧАЙНОЕ ПРОИСШЕСТВИЕ» 14.00 «МЕСТО ВСТРЕЧИ» 16+ 16.00 «СЕГОДНЯ» 16.25 «ДНК» 16+ 18.30 Т/С «БАЛАБОЛ» 16+ 19.00 «СЕГОДНЯ» 19.40 Т/С «БАЛАБОЛ» 16+ 21.15 Т/С «ЛИХАЧ» 16+ 23.25 «СЕГОДНЯ» 23.35 «ОСНОВАНО НА РЕАЛЬНЫХ СОБЫТИЯХ» 16+ 01.05 «МЕСТО ВСТРЕЧИ» 16+ 02.50 Т/С «ВЫСОКИЕ СТАВКИ. РЕВАНШ» 16+	6.30 «ПЕШКОМ...» 7.05 ДОКУМ. ФИЛЬМЫ 8.40 Х/Ф «ЖЕНЩИНЫ, КОТОРЫМ ПОВЕЗЛО», 1 СЕРИЯ 10.00 НОВОСТИ КУЛЬТУРЫ 10.15 Х/Ф «ЧЕРНОМУРО» 11.30 ЛИНИЯ ЖИЗНИ. ЖАННА БИЧЕВСКАЯ 12.25 Х/Ф «УЧИТЕЛЬ» 14.10 «ПЕРВЫЕ В МИРЕ» 14.25 К 90-ЛЕТИЮ СО ДНЯ РОЖДЕНИЯ АНДРЕЯ ПЕТРОВА. «ГЕННИЙ КОМПРОМИССА». Д/Ф 15.05 ДОКУМ. ФИЛЬМ 15.50 Х/Ф «ЖЕНЩИНЫ, КОТОРЫМ ПОВЕЗЛО», 1 СЕРИЯ 17.05 «ЗАБЫТОЕ РЕМЕСЛО» 17.20 МАСТЕРА СКРИПЧИЧНОГО ИСКУССТВА 18.05 ДОКУМ. ФИЛЬМ 19.00 «ПАМЯТЬ». Д/С 19.30 НОВОСТИ КУЛЬТУРЫ 19.45 ИЦУ УЧИТЕЛЯ. «ПАВЕЛ ШМАКОВ. ДИРЕКТОР «СОЛНЦА» 20.30 «СПОКОЙНОЙ НОЧИ, МАЛЫШИ!» 20.45 Х/Ф «КОРОЛИ И КАПУСТА» 23.15 ДОКУМ. ФИЛЬМ Урал	6.00 «НАСТРОЕНИЕ» 8.10 Т/С «КАМЕНСКАЯ» 16+ 10.20 «ИГОРЬ МАМЕНКО. КОРОЛЬ АНЕКДОТА». Д/Ф 12+ 11.30 СОБЫТИЯ 11.50 Т/С «КОЛОМБО» 12+ 13.40 «МОЙ ГЕРОЙ. ДИНА РУБИНА» 12+ 14.30 СОБЫТИЯ 14.50 ГОРОД НОВОСТИЙ 15.05 Т/С «ОТЕЦ БРАУН» 16+ 16.55 «ХРОНИКИ МОСКОВСКОГО БЫТА. ВНЕБРАЧНЫЕ ДЕТИ» 12+ 17.50 СОБЫТИЯ 18.15 Т/С «МОСКОВСКИЕ ТАЙНЫ» 12+ 22.00 СОБЫТИЯ 22.35 «ВОЙНА И МИФ» 16+ 23.05 «ЗНАК КАЧЕСТВА» 16+ 00.00 СОБЫТИЯ 00.35 «ПЕТРОВКА, 38» 16+ 00.55 «ХРОНИКИ МОСКОВСКОГО БЫТА. НЕДЕЛСКАЯ РОЛЬ» 12+ 01.35 «ЗНАК КАЧЕСТВА» 16+ 02.15 «ШПИОН В ТЁМНЫХ ОЧКАХ». Д/Ф 12+ 02.55 Т/С «КОЛОМБО» 12+	6.00 «СЕГОДНЯ УТРОМ» 12+ 8.00 НОВОСТИ ДНЯ 8.20 «ЛЕГЕНДЫ ГОСБЕЗОПАСНОСТИ. НАДЕЖДА ТРОЯН. ОХОТА НА КАБАНА». Д/Ф 16+ 9.15 Т/С «СМЕРТЬ ШПИОНАМ. ЛИСЬЯ НОРА» 12+ 10.00 ДНЕВНИК АРМИ - 2020 10.20 Т/С «СМЕРТЬ ШПИОНАМ. ЛИСЬЯ НОРА» 12+ 12+ 14.20 Д/С «ВОЙНА ПОСЛЕ ПОБЕДЫ» 12+ 15.00 «ВОЕННЫЕ НОВОСТИ» 16.05 Д/С «ВОЙНА ПОСЛЕ ПОБЕДЫ» 12+ 18.10 «ПЕРЕЛОМ. ХРОНИКА ПОБЕДЫ». Д/С 12+ 18.30 «СПЕЦИАЛЬНЫЙ РЕПОРТАЖ» 12+ 18.50 Д/С «ИСТОРИЯ ВЕРТОЛЕТОВ». ФИЛЬМ 1-й+ 19.40 «СКРЫТЫЕ УГРОЗЫ». АЛЬМАНХА №31» 12+ 20.25 «ЗАГАДКИ ВЕКА». Д/С. «РУССКАЯ Атлантида» 12+ 21.15 НОВОСТИ ДНЯ 21.25 «ОТКРЫТЫЙ ЭФИР». ТОК-ШОУ 12+ 22.45 «МЕЖДУ ТЕМ» 12+ 23.00 ДНЕВНИК АРМИ - 2020 23.15 Т/С «ПЕТР ПЕРВЫЙ. ЗАВЕЩАНИЕ» 16+ 03.20 Х/Ф «ВАЛЕРИЙ ЧКАЛОВ» Домашний	4.20 ГАНДБОЛ. ЖЕНЩИНЫ. ЦСКА - «КУБАНЬ» 6.00 ФОРМУЛА-1. ГРАН-ПРИ БЕЛЬГИИ 8.05 ВСЕ НА МАТЧ! 11.00 ФУТБОЛ. «ЛОКОМОТИВ» (МОСКВА) - «ЗЕНИТ» (СПБ) 13.00 ПОСЛЕ ФУТБОЛА 12+ 14.05 БОКС 16+ 15.30 ВСЕ НА МАТЧ! 16.15 ФОРМУЛА-1 16.45 «ЗАКЛЯТЫЕ СОПЕРНИКИ» 12+ 17.20 «СПОРТИВНЫЙ ДЕТЕКТИВ» 16+ 18.20 ВСЕ НА МАТЧ! 19.20 «ПРАВИЛА ИГРЫ» 12+ 20.10 ВСЕ НА МАТЧ! 21.00 ФУТБОЛ. ЛИГА ЕВРОПЫ. ИТОГИ 22.00 50 ЛУЧШИХ ГОЛОВ 23.00 ФУТБОЛ. ТИНЬКОФФ РОССИЙСКАЯ ПРЕМЬЕР-ЛИГА. ОБЗОР 00.10 ВСЕ НА МАТЧ! 00.55 «ЛОКОМОТИВ» - «ЗЕНИТ». LIVE» 12+ 01.10 ТОТАЛЬНЫЙ ФУТБОЛ 01.55 СМЕШАННЫЕ ЕДИНОБОРСТВА 16+ 02.55 ВСЕ НА МАТЧ! 03.40 «БИАТЛОН БЕЗ ЗРИТЕЛЕЙ» 12+ 03.55 «24 ЧАСА ВОЙНЫ: ФЕРПАРИ ПРОТИВ ФОРДА». Д/Ф 12+	4.20 «ПРОКУРАТУРА. НА СТРАЖЕ ЗАКОНА» 16+ 4.35 ПАТРУЛЬНЫЙ УЧАСТОК. ИТОГИ 16+ 5.00 «ПАРЛАМЕНТСКОЕ ВРЕМЯ» 16+ 6.00 «СОБЫТИЯ. ИТОГИ НЕДЕЛИ» 16+ 6.55 «БИ-БИ-ЗНАЙКИ» 7.30 М/С «ФИКСИКИ» 8.10 Д/С «НЕВЕРОЯТНАЯ НАУКА» 12+ 9.00 Т/С «ВТОРОЕ ДЫХАНИЕ» 16+ 10.50 «ПРОКУРАТУРА. НА СТРАЖЕ ЗАКОНА» 16+ 11.15 «ПАРЛАМЕНТСКОЕ ВРЕМЯ» 16+ 12.15 Х/Ф «НЕИДЕАЛЬНАЯ ЖЕНЩИНА» 16+ 14.00 Д/С «НЕВЕРОЯТНАЯ НАУКА» 12+ 14.45 Х/Ф «ЛОС-АНДЖЕЛЕССКАЯ ИСТОРИЯ» 16+ 16.20 Т/С «МЕГРЭ» 16+ 17.55 «О ЛИЧНОМ И НАЛИЧНОМ» 12+ 18.15 «НОВОСТИ ТМК» 16+ 18.30 «РЕЛЕНТ» 16+ 19.00 «СОБЫТИЯ. ИТОГИ» 20.30, 22.00 «СОБЫТИЯ» 21.00 НОВОСТИ ТАУ 16+ 22.40, 01.10 ПАТРУЛЬНЫЙ УЧАСТОК 16+ 23.00 Т/С «ШТРАФНИК» 16+ 00.45, 02.30 «СОБЫТИЯ» 16+ 01.30, 03.10 НОВОСТИ ТАУ 16+	
4.45 МУЛЬТИФИЛЬМЫ 5.50 ЕРАЛАШ 6.25 М/С «ДРАКОНЫ. ГОНКИ ПО КРАЮ» 6+ 6.50 М/С «ПРИКЛЮЧЕНИЯ ВУДИ И ЕГО ДРУЗЕЙ» 7.25 ФАНТЕЗИ «СКУБИ-ДУ» 12+ 9.10 ФАНТЕЗИ «СКУБИ-ДУ - 2. МОНСТРЫ НА СВОБОДЕ» 11.00 Х/Ф «ТИХООКЕАНСКИЙ РУБЕЖ - 2» 12+ 13.10 Т/С «КУХНЯ» 16+ 19.00 СИКТОМ «СЕНЯ-ФЕДЯ» 16+ 19.45 Х/Ф «ФОРСАЖ - 8» 12+ 22.25 Х/Ф «ФОРСАЖ» 16+ 00.35 «КИНО В ДЕТАЛЯХ» 18+ 01.35 ФАНТЕЗИ «СКУБИ-ДУ» 12+ 02.55 ФАНТЕЗИ «СКУБИ-ДУ - 2. МОНСТРЫ НА СВОБОДЕ»	4.20 ОРЕЛ И РЕШКА. ЮБИЛЕЙНЫЙ 16+ 5.00 ОРЕЛ И РЕШКА. КРУГОСВЕТКА 16+ 5.50 ОРЕЛ И РЕШКА. РАЙ И АД 16+ 6.40 ОРЕЛ И РЕШКА. ПЕРЕЗАГРУЗКА 3 16+ 7.30 УТРО ПЯТНИЦЫ 16+ 8.30 Т/С «ЗАЧАРОВАННЫЕ» 16+ 11.50 ОРЕЛ И РЕШКА. БЕЗУМНЫЕ ВЫХОДНЫЕ 16+ 12.50 ОРЕЛ И РЕШКА. ПЕРЕЗАГРУЗКА 16+ 13.10 Т/С «ДАВАЙ НАЙДЁМ ДРУГ ДРУГА» 12+ 23.35 «ВЕЧЕР ВЛАДИМИРОМ СОЛОВЬЁВЫМ» 12+ 23.00 Т/С «ДОКТОР ХАУС» 16+ 00.50 ПЯТНИЦА NEWS 16+ 01.20 Т/С «ДРЕВНИЕ» 16+	5.00 «ТЕРРИТОРИЯ ЗАБЛУДЖЕНИЙ» 16+ 5.00 ОРЕЛ И РЕШКА. КРУГОСВЕТКА 16+ 5.50 ОРЕЛ И РЕШКА. РАЙ И АД 16+ 6.40 ОРЕЛ И РЕШКА. ПЕРЕЗАГРУЗКА 3 16+ 7.30 УТРО ПЯТНИЦЫ 16+ 8.30 Т/С «ЗАЧАРОВАННЫЕ» 16+ 11.50 ОРЕЛ И РЕШКА. БЕЗУМНЫЕ ВЫХОДНЫЕ 16+ 12.50 ОРЕЛ И РЕШКА. ПЕРЕЗАГРУЗКА 16+ 13.10 Т/С «ДАВАЙ НАЙДЁМ ДРУГ ДРУГА» 12+ 23.35 «ОСНОВАНО НА РЕАЛЬНЫХ СОБЫТИЯХ» 16+ 01.15 «МЕСТО ВСТРЕЧИ» 16+ 03.00 Т/С «ВЫСОКИЕ СТАВКИ. РЕВАНШ» 16+	4.20 ОРЕЛ И РЕШКА. ЮБИЛЕЙНЫЙ 16+ 5.00 ОРЕЛ И РЕШКА. КРУГОСВЕТКА 16+ 5.50 ОРЕЛ И РЕШКА. РАЙ И АД 16+ 6.40 ОРЕЛ И РЕШКА. ПЕРЕЗАГРУЗКА 3 16+ 7.30 УТРО ПЯТНИЦЫ 16+ 8.30 Т/С «ЗАЧАРОВАННЫЕ» 16+ 11.50 ОРЕЛ И РЕШКА. БЕЗУМНЫЕ ВЫХОДНЫЕ 1

Среда [2 сентября]

1 Первый	РОССИЯ 1	НТВ	РОССИЯ K	ТВЦ	СТС	МАТЧ!	ОТВ
5.00 «ДОБРОЕ УТРО» 9.00 НОВОСТИ 9.15 «ДОБРОЕ УТРО» 9.50 «БОЛЬШОЙ МОДНЫЙ ПРИГОВОР» 6+ 12.00 НОВОСТИ 12.10 ВРЕМЯ ПОКАЖЕТ 16+ 15.00 НОВОСТИ 15.15 ДАВАЙ ПОЖЕНИМСЯ! 16+ 16.00 МУЖСКОЕ / ЖЕНСКОЕ 16+ 17.00 ВРЕМЯ ПОКАЖЕТ 16+ 18.00 ВЕЧЕРНИЕ НОВОСТИ 18.40 «НА САМОМ ДЕЛЕ» 16+ 19.40 «ПУСТЬ ГОВОРЯТ» 16+ 21.00 «ВРЕМЯ» 21.30 Т/С «ПРЕЗУМПЦИЯ НЕ-ВИНОВНОСТИ» 16+ 22.30 Т/С «ГУРЗУФ» 16+ 00.20 ВРЕМЯ ПОКАЖЕТ 16+ 03.00 НОВОСТИ 03.05 ВРЕМЯ ПОКАЖЕТ 16+ 03.30 ДАВАЙ ПОЖЕНИМСЯ! 16+	5.00 «УТРО РОССИИ» 9.00 ВЕСТИ. МЕСТНОЕ ВРЕМЯ 9.30 «УТРО РОССИИ» 9.55 «О САМОМ ГЛАВНОМ». ТОК-ШОУ 12+ 11.00 ВЕСТИ 11.30 «СУДЬБА ЧЕЛОВЕКА С БОРISOM KORCHEVNIKOVЫM» 12+ 12.40 «60 МИНУТ» 12+ 14.00 ВЕСТИ 14.30 ВЕСТИ. МЕСТНОЕ ВРЕМЯ 14.55 Т/С «ТАЙНЫ СЛЕДСТВИЯ» 12+ 17.00 ВЕСТИ 17.15 «АНДРЕЙ МАЛАХОВ. ПРЯМОЙ ЭФИР» 16+ 18.40 «60 МИНУТ» 12+ 20.00 ВЕСТИ 21.05 ВЕСТИ. МЕСТНОЕ ВРЕМЯ 21.20 Т/С «ДАВАЙ НАЙДЁМ ДРУГ ДРУГА» 12+ 23.35 «ВЕЧЕР С ВЛАДИМИРОМ СОЛОВЬЁВЫМ» 12+ 02.00 Т/С «КАМЕНСКАЯ» 16+	4.35 «ИХ НРАВЫ» 5.05 Т/С «МУХТАР. НОВЫЙ СЛЕД» 16+ 6.00 «УТРО. САМОЕ ЛУЧШЕЕ» 16+ 8.00 «СЕГОДНЯ» 8.25, 10.25 Т/С «МОРСКИЕ ДЬЯВОЛЫ. СМЕРТ» 10.00, 13.00 «СЕГОДНЯ» 13.25 «ОБЗОР. ЧП» 14.00 «МЕСТО ВСТРЕЧИ» 16+ 16.00 «СЕГОДНЯ» 16.25 «ДНК» 16+ 18.30 Т/С «БАЛАБОЛ» 16+ 19.00 «СЕГОДНЯ» 19.40 Т/С «БАЛАБОЛ» 16+ 21.15 Т/С «ЛИХАЧ» 16+ 23.25 «СЕГОДНЯ» 23.35 «ПОЗДНЯКОВ» 16+ 23.55 «ЗАХАР ПРИЛЕПИН. УРОКИ РУССКОГО» 12+ 00.25 «КРУТАЯ ИСТОРИЯ» 12+ 01.20 «МЕСТО ВСТРЕЧИ» 16+ 03.05 Т/С «ВЫСOKИЕ СТАВКИ. РЕВАНШ» 16+	6.30 ДОКУМ. ФИЛЬМЫ 8.45 X/F «ЖЕНЩИНЫ, КОТОРЫМ ПОВЕЗЛО», 3 СЕРИЯ 10.00 НОВОСТИ КУЛЬТУРЫ 10.15 «НАБЛЮДАТЕЛЬ» 11.10 ДОКУМ. ФИЛЬМЫ 12.25 ЦВЕТ ВРЕМЕНИ 12.30 X/F «ВЕСЕННИЙ ПОТОК» 14.00 ДОКУМ. ФИЛЬМЫ 15.00 НОВОСТИ КУЛЬТУРЫ 15.05 НОВОСТИ. ПОДРОБНО. КИНО 15.20 «БИБЛЕЙСКИЙ СЮЖЕТ» 15.50 X/F «ЖЕНЩИНЫ, КОТОРЫМ ПОВЕЗЛО», 3 СЕРИЯ 17.05 ЦВЕТ ВРЕМЕНИ 17.15 МАСТЕРА СКРИПЧИЧНОГО ИСКУССТВА 18.05 ДОКУМ. ФИЛЬМЫ 19.30 НОВОСТИ КУЛЬТУРЫ 19.45 ГЛАВНАЯ РОЛЬ 20.05 «ПРАВИЛА ЖИЗНИ» 20.30 «СПОКОЙНОЙ НОЧИ, МАЛЫШИ!» 20.45 СПЕКТАКЛЬ «САМАЯ БОЛЬШАЯ МАЛЕНЬКАЯ ДРАМА» 22.05 ЛИНИЯ ЖИЗНИ 23.00 ДОКУМ. ФИЛЬМЫ	4.25 ДОКУМ. ФИЛЬМ 12+ 5.20 «МОЙ ГЕРОЙ» 12+ 6.00 «НАСТРОЕНИЕ» 8.10 «ДОКТОР И...» 16+ 8.45 X/F «ТРАКТИР НА ПЯТНИЦКОЙ» 10.35 ДОКУМ. ФИЛЬМ 12+ 11.30 СОБЫТИЯ 11.50 «ПЕТРОВКА, 38» 16+ 12.05 Т/С «КОЛОМБО» 12+ 13.40 «МОЙ ГЕРОЙ» 12+ 14.30 СОБЫТИЯ 14.50 ГОРОД НОВОСТЕЙ 15.05 Т/С «ОТЕЦ БРАУН» 16+ 16.55 «ХРОНИКИ МОСКОВСКОГО БЫТА» 12+ 17.50 СОБЫТИЯ 18.15 Т/С «МОСКОВСКИЕ ТАЙНЫ» 12+ 22.00 СОБЫТИЯ 22.35 «ЛИНИЯ ЗАЩИТЫ» 16+ 23.05 «ХРОНИКИ МОСКОВСКОГО БЫТА» 12+ 00.00 СОБЫТИЯ. 25-ЧАС 00.35 «ПЕТРОВКА, 38» 16+ 00.55 «ПРОЩАНИЕ. ДЕД ХАСАН» 16+ 01.35 «ХРОНИКИ МОСКОВСКОГО БЫТА» 12+ 02.15 ДОКУМ. ФИЛЬМ 12+ 03.00 Т/С «КОЛОМБО» 12+	4.55 «ВЫДАЮЩИЕСЯ АВИАКОНСТРУКТОРЫ. АНДРЕЙ ТУПОЛЕВ. Д/Ф 12+ 5.35 «МОСКВА ФРОНТУ» 12+ 6.00 «СЕГОДНЯ УТРОМ» 12+ 8.00 НОВОСТИ ДИЯ 8.20 «ОРУЖИЕ ПОБЕДЫ». Д/С 6+ 8.35 «СПЕЦИАЛЬНЫЙ РЕПОРТАЖ» 12+ 9.35 Т/С «МАРЬИНА РОЩА» 12+ 10.00 ДНЕВНИК АРМИ - 2020 10.20 Т/С «МАРЬИНА РОЩА» 12+ 18.10 «ПЕРЕЛОМ. ХРОНИКА ПОБЕДЫ». Д/С 12+ 18.30 «СПЕЦИАЛЬНЫЙ РЕПОРТАЖ» 12+ 18.50 «ИСТОРИЯ ВЕРТОЛЕТОВ». Д/С. ФИЛЬМ 3-6+ 19.40 ПОСЛЕДНИЙ ДЕНЬ 12+ 20.25 «СЕКРЕТНЫЕ МАТЕРИАЛЫ». Д/С 12+ 21.15 «НОВОСТИ ДНЯ» 21.25 «ОТКРЫТЫЙ ЭФИР». ТОК-ШОУ 12+ 22.45 «МЕЖДУ ТЕМ» 12+ 23.00 ДНЕВНИК АРМИ - 2020 23.15 ТАНКОВЫЙ БИАТЛОН - 2020. ПОЛУФИНАЛ 03.15 X/F «СТРОГАЯ МУЖСКАЯ ЖИЗНЬ» 12+	5.00 «ВЫСШАЯ ЛИГА» 12+ 5.30 «ВЕЛИКИЕ МОМЕНТЫ В СПОРТЕ» 12+ 6.00 ФУТБОЛ. ЛИГА ЧЕМПИОНОВ. ЖЕНЩИНЫ. ФИНАЛ 8.05 ВСЕ НА МАТЧ! 11.00 ФУТБОЛ. ЛИГА ЕВРОПЫ. ИТОГИ 12.00 500 ЛУЧШИХ ГОЛОВ 12+ 13.00 ТОТАЛЬНЫЙ ФУТБОЛ 12+ 13.45 «ЛОКОМОТИВ» - «ЗЕНИТ». LIVE 12+ 14.05 СМЕШАННЫЕ ЕДИНОБОРСТВА 16+ 15.30 ВСЕ НА МАТЧ! 16.15 АВТОСПОРТ. NASCAR. ДАЙТОНА 16.45 «ЗАКЛЯТЫЕ СОПЕРНИКИ» 12+ 17.20 «СПОРТИВНЫЙ ДЕТЕКТИВ» 16+ 18.20 ВСЕ НА МАТЧ! 19.05 ФУТБОЛ. ТИНЬКОФФ РОССИЙСКАЯ ПРЕМЬЕР-ЛИГА. ОБЗОР 20.10 ВСЕ НА ХОККЕЙ! 21.00 ХОККЕЙ. ЦСКА - «АК БАРС» 00.10 ВСЕ НА МАТЧ! 00.55 ДОКУМ. ФИЛЬМЫ 16+ 02.55 ВСЕ НА МАТЧ! 03.40 ЛЕТО 2020. БОКС И СМЕШАННЫЕ ЕДИНОБОРСТВА. ЛУЧШЕЕ 16+	4.10, 5.00 ПАТРУЛЬНЫЙ УЧАСТОК 16+ 4.30, 5.30 «СОБЫТИЯ» 16+ 5.20 «КАБИНЕТ МИНИСТРОВ» 16+ 6.00 НОВОСТИ ТАУ 16+ 7.05 «БИ-БИ-ЗНАЙКИ» 7.15 «ЗООМАЛЫШИ» 7.30 «СОБЫТИЯ. ИТОГИ» 16+ 9.00 Т/С «ОДЕССИТ» 16+ 10.50, 14.00 ПАТРУЛЬНЫЙ УЧАСТОК 16+ 11.15 Т/С «ШТРАФНИК» 16+ 13.00 НОВОСТИ ТАУ 16+ 14.25 «СОБЫТИЯ. ИТОГИ» 16+ 16.00 Д/Ф «МЕСТО РЕЖИССЕРА» 12+ 16.25 «ПОЕХАЛИ ПО УРАЛУ» 12+ 16.40 «ВЫБОРЫ-2020» 17.10 Т/С «ВТОРОЕ ДЫХАНИЕ» 16+ 19.00 «СОБЫТИЯ. ИТОГИ» 20.30 «СОБЫТИЯ» 21.00 НОВОСТИ ТАУ 16+ 22.00 «СОБЫТИЯ» 16+ 22.40, 01.10 ПАТРУЛЬНЫЙ УЧАСТОК 16+ 23.00 Т/С «РОЗЫСКНИК» 16+ 00.45, 02.30 «СОБЫТИЯ» 16+ 01.30, 03.10 НОВОСТИ ТАУ 16+
5.15 МУЛЬТИФИЛЬМЫ 5.50 ЕРАЛАШ 6.25 М/С «ДРАКОНЫ. ГОНКИ ПО КРАЮ» 6+ 6.50 М/С «ПРИКЛЮЧЕНИЯ ВУДИ И ЕГО ДРУЗЕЙ» 7.30 М/С «ТОМ И ДЖЕРРИ» 8.00 СИТКОМ «СЕНЯ-ФЕДЯ» 16+ 9.00 X/F «АФЕРИСТЫ. ДИК И ДЖЕЙН РАЗВЛЕКАЮТСЯ» 12+ 10.50 УРАЛЬСКИЕ ПЕЛЬМЕНИ. СМЕХВОК 16+ 11.00 Т/С «ВОРОНИНЫ» 16+ 13.30 Т/С «КУХНЯ» 16+ 19.00 СИТКОМ «СЕНЯ-ФЕДЯ» 16+ 20.00 X/F «ЗУБНАЯ ФЕЯ» 16+ 22.30 X/F «ЗУБНАЯ ФЕЯ» 16+ 03.55 X/F «ОТПУСК В НАРУЧНИКАХ» 16+	4.05 ОРЕЛ И РЕШКА. ЮБИЛЕЙНЫЙ 16+ 5.00 ОРЕЛ И РЕШКА. КРУГОСВЕТКА 16+ 6.00 ОРЕЛ И РЕШКА. РЕВЕЛ ГИД 16+ 7.00 ШКОЛА ДОКТОРА КОМАРОВСКОГО 12+ 7.30 УТРО ПЯТНИЦЫ 16+ 8.30 Т/С «ЗАЧАРОВАННЫЕ» 16+ 19.00 СИТКОМ «СЕНЯ-ФЕДЯ» 16+ 20.00 ВЕСТИ 21.05 ВЕСТИ. МЕСТНОЕ ВРЕМЯ 21.20 Т/С «ДАВАЙ НАЙДЁМ ДРУГ ДРУГА» 12+ 23.35 «ВЕЧЕР С ВЛАДИМИРОМ СОЛОВЬЁВЫМ» 12+ 01.20 Т/С «КАМЕНСКАЯ» 16+ 02.00 Т/С «ТАЙНЫ СЛЕДСТВИЯ» 12+ 01.20 Т/С «ДЕТСКИЕ ТОВАРЫ» 16+ 00.15 «МЫ И НАУКА. НАУКА И МЫ» 12+ 01.15 «МЕСТО ВСТРЕЧИ» 16+ 03.00 Т/С «ВЫСOKИЕ СТАВКИ. РЕВАНШ» 16+	5.00 «ТЕРРИТОРИЯ ЗАБЛУЖДЕНИЙ» 16+ 6.00 ДОКУМ. ПРОЕКТ 16+ 7.00 С БОДРЫМ УТРОМ! 16+ 8.30, 12.30, 16.30 НОВОСТИ 16+ 9.00 «ЗАСЕКРЕЧЕННЫЕ СПИСКИ» 16+ 11.00 «КАК УСТРОЕН МИР» 16+ 12.00, 16.00, 19.00 «112» 16+ 13.00, 23.30 «ЗАГАДКИ ЧЕЛОВЕЧЕСТВА» 16+ 14.00 «НЕВЕРОЯТНО ИНТЕРЕСНЫЕ ИСТОРИИ» 16+ 15.00 «ЗАСЕКРЕЧЕННЫЕ СПИСКИ» 16+ 17.00 «ТАЙНЫ ЧАПМАН» 16+ 18.00, 02.30 САМЫЕ ШОКИРУЮЩИЕ ГИПОТЕЗЫ 16+ 19.00 «СЕГОДНЯ» 19.40 Т/С «БАЛАБОЛ» 16+ 21.15 Т/С «ЛИХАЧ» 16+ 23.25 «СЕГОДНЯ» 23.35 «ДЕТСКИЕ ТОВАРЫ» 16+ 00.15 «МЫ И НАУКА. НАУКА И МЫ» 12+ 01.15 «МЕСТО ВСТРЕЧИ» 16+ 02.00 Т/С «ЗАЧАРОВАННЫЕ» 16+ 12.00 АДСКАЯ КУХНЯ 16+ 14.35 НА НОЖАХ 16+ 19.00 АДСКАЯ КУХНЯ 16+ 20.00 X/F «СУМАСШЕДШАЯ ЗИЛИЯ» 16+ 21.55 СМОТРЕТЬ ВСЕМ! 16+ 00.30 X/F «ЭФФЕКТ БАБОЧКИ» 16+ 00.50 ПЯТНИЦА NEWS 16+ 01.20 Т/С «ДРЕВНИЕ» 16+	5.00 «ТВОЙ РУССКИЙ УРАЛ» 16+ 6.00 ДОКУМ. ПРОЕКТ 16+ 7.00 С БОДРЫМ УТРОМ! 16+ 8.30, 12.30, 16.30 НОВОСТИ 16+ 9.00 «ЗАСЕКРЕЧЕННЫЕ СПИСКИ» 16+ 11.00 «КАК УСТРОЕН МИР» 16+ 12.00, 16.00, 19.00 «112» 16+ 13.00, 23.30 «ЗАГАДКИ ЧЕЛОВЕЧЕСТВА» 16+ 14.00 «НЕВЕРОЯТНО ИНТЕРЕСНЫЕ ИСТОРИИ» 16+ 15.00 «ЗАСЕКРЕЧЕННЫЕ СПИСКИ» 16+ 17.00 «ТАЙНЫ ЧАПМАН» 16+ 18.00, 02.30 САМЫЕ ШОКИРУЮЩИЕ ГИПОТЕЗЫ 16+ 19.00 «СЕГОДНЯ» 19.40 Т/С «БАЛАБОЛ» 16+ 21.15 Т/С «ЛИХАЧ» 16+ 23.25 «СЕГОДНЯ» 23.35 «ДЕТСКИЕ ТОВАРЫ» 16+ 00.15 «МЫ И НАУКА. НАУКА И МЫ» 12+ 01.15 «МЕСТО ВСТРЕЧИ» 16+ 02.00 Т/С «ЗАЧАРОВАННЫЕ» 16+ 12.00 АДСКАЯ КУХНЯ 16+ 14.35 НА НОЖАХ 16+ 19.00 АДСКАЯ КУХНЯ 16+ 20.00 X/F «ШИРОКО ШАГАЙ» 16+ 21.25 X/F «ПРИСТРЕЛИ ИХ» 16+ 22.00 Т/С «ТЕПЕРЬ Я БОСС 5 16+ 23.00 Т/С «ДОКТОР ХАУС» 16+ 00.30 X/F «ИДЕАЛЬНЫЙ НЕЗНАКОМЕЦ» 16+ 00.50 ПЯТНИЦА NEWS 16+ 01.20 Т/С «ДРЕВНИЕ» 16+	4.35 «ОТКРЫТЫЙ МИКРОФОН» 16+ 6.10 «THT. BEST» 16+ 7.00 «THT. GOLD» 16+ 8.00 «ГДЕ ЛОГИКА?» 16+ 9.00 «ДОМ-2» 16+ 11.30 «БОРОДИНА ПРОТИВ БУЗОВОЙ» 16+ 12.30 Т/С «ИНТЕРНЫ» 16+ 16.00 ОДНАХДЫ В РОССИИ 16+ 18.00 Т/С «ФИТИНЕС» 16+ 19.00 Т/С «ПОЛИЦЕЙСКИЙ С РУБЛЕВКИ» 16+ 20.00 Т/С «ОЛЬГА» 16+ 21.00 «ДВОЕ НА МИЛЛИОН» 16+ 22.00 Т/С «ИГРА НА ВЫЖИВАНИЕ» 16+ 23.00 «ДОМ-2» 16+ 02.00 «СОМЕДИУМ» 16+ 02.50 «STAND UP» 16+ 03.20 «ТАЙНЫ ЧАПМАН» 16+	4.15 «ИСПОВЕДЬ ЭКСТРАСЕНСА» 16+ 5.10 «МОЙ ГЕРОЙ» 12+ 6.00 «СЕГОДНЯ УТРОМ» 12+ 8.00 НОВОСТИ ДИЯ 8.20 «ОРУЖИЕ ПОБЕДЫ». Д/С 6+ 8.35 «СПЕЦИАЛЬНЫЙ РЕПОРТАЖ» 12+ 9.35 Т/С «МАРЬИНА РОЩА» 12+ 10.00 ДНЕВНИК АРМИ - 2020 10.20 Т/С «МАРЬИНА РОЩА» 12+ 18.10 «ПЕРЕЛОМ. ХРОНИКА ПОБЕДЫ». Д/С 12+ 18.30 «СПЕЦИАЛЬНЫЙ РЕПОРТАЖ» 12+ 18.50 «ИСТОРИЯ ВЕРТОЛЕТОВ». Д/С. ФИЛЬМ 4-6+ 19.40 «ЛЕГЕНДЫ ТЕЛЕВИДЕНИЯ». ИГОРЬ КВАША 12+ 20.25 «КОД ДОСТУПА» 12+ 21.15 НОВОСТИ ДНЯ 21.25 «ОТКРЫТЫЙ ЭФИР». ТОК-ШОУ 12+ 22.45 «МЕЖДУ ТЕМ» 12+ 23.00 ДНЕВНИК АРМИ - 2020 23.15 X/F «РУССЛЕДО		

Уважаемые землепользователи!

Перечень мероприятий по организации ЗСО и охране подземных вод от загрязнения с землепользователями, попадающими во II-III пояса ЗСО. Территории земельных участков попадающих в границы II-III пояса зоны санитарной охраны (ЗСО) водозаборных скважин. Согласно п.1.15 СанПиН 2.1.4.1110 – 02 в пределах II-III пояса ЗСО – владельцами объектов, оказывающих (или могущих оказывать) отрицательное влияние на качество воды источников водоснабжения должны соблюдаться правила и режим хозяйственного использования территории ЗСО, в соответствии с требованиями СанПиН 2.1.4.1110-02 в пределах земельных участков.

Ограничения режима землепользования в соответствии с требованиями п.3.2.2 СанПиН 2.1.4.1110-02 «Зоны санитарной охраны источников водоснабжения и водопроводов питьевого назначения» в пределах земельного участка, расположенного в пределах II-III поясов зон санитарной охраны (ЗСО) водозаборных скважин, эксплуатируемых для питьевого, хозяйствственно-бытового и технологического водоснабжения г. Арамиль, а именно:

- выявление, тампонирование или восстановление всех старых, бездействующих, дефектных или неправильно эксплуатируемых скважин, представляющих опасность в части возможности загрязнения водоносных горизонтов (п. 3.2.2.1 СанПиН 2.1.4.1110-02);

- бурение новых скважин и новое строительство, связанное с нарушением почвенного покрова, производится при обязательном согласовании с центром государственного санитарно-эпидемиологического надзора (п. 3.2.2.2 СанПиН 2.1.4.1110-02);

- запрещается закачка отработанных вод в подземные горизонты, подземного складирования твердых отходов и разработки недр земли (п. 3.2.2.3 СанПиН 2.1.4.1110-02);

- запрещается размещение складов горюче-смазочных материалов, ядохимикатов и минеральных удобрений, накипителей промстоков, шламохранилищ и других объектов, обуславливающих опасность химического загрязнения подземных вод.

Размещение таких объектов допускается в пределах третьего пояса ЗСО только при использовании защищенных подземных вод, при условии выполнения специальных мероприятий по защите водоносного горизонта от загрязнения при наличии санитарно-эпидемиологического заключения центра государственного санитарно-эпидемиологического надзора, выданного с учетом заключения органов геологического контроля (п. 3.2.2.4 СанПиН 2.1.4.1110-02);

Кроме мероприятий, указанных в разделе 3.2.2, в пределах второго пояса ЗСО подземных источников водоснабжения подлежат выполнению следующие мероприятия.

Не допускается:

- размещение кладбищ, скотомогильников, полей асенизации, полей фильтрации, навозохранилищ, силосных траншей, животноводческих и птицеводческих предприятий и других объектов, обуславливающих опасность микробного загрязнения подземных вод;

- применение удобрений и ядохимикатов;
- рубка леса главного пользования и реконструкции. (п. 3.2.3.1 СанПиН 2.1.4.1110-02).

- выполнение мероприятий по санитарному благоустройству территории населенных пунктов и других объектов (оборудование канализацией, устройство водонепроницаемых выгребов, организация отвода поверхностных стоков и др.). (п. 3.2.3.2 СанПиН 2.1.4.1110-02).

Водозаборные скважины №№ 1, 2 расположены на территории Арамильского ГО в 400м западнее северо-западной окраины поселка Светлый, ул. Кольцевая 4А.

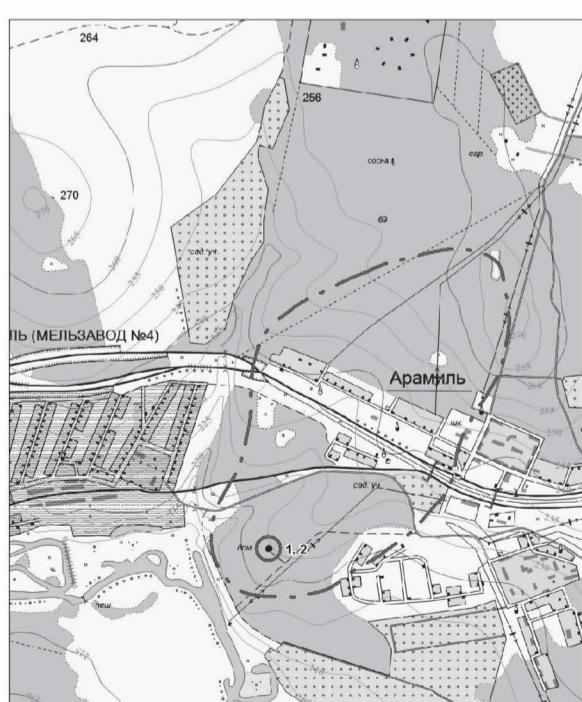


Схема расположения границы III пояса ЗСО водозаборных скважин № 1, 2
АО «Водоканал Свердловской области»
Масштаб 1 : 15000



Водозаборная скважина № 911 расположена на территории города Арамиль, на юго-восточной окраине, по адресу ул. Заветы Ильича, 41-А.

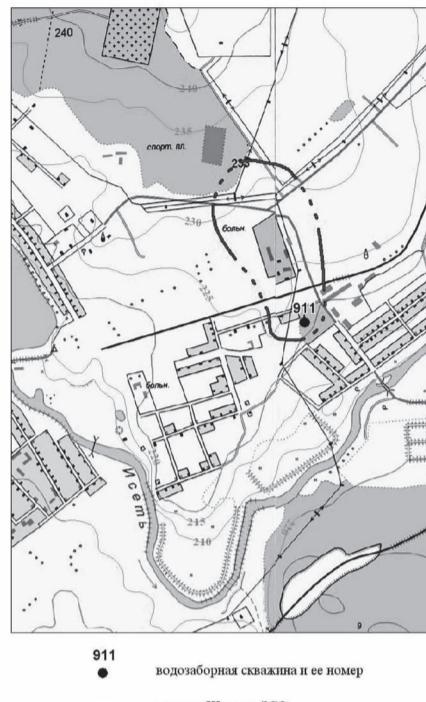


Схема расположения границы III пояса ЗСО водозаборной скважины № 911
АО «Водоканал Свердловской области»
Масштаб 1 : 15000

Водозаборная скважина № 3 расположена на территории Арамильского ГО на западной окраине поселка Светлый, по адресу пос. Светлый, 13-А

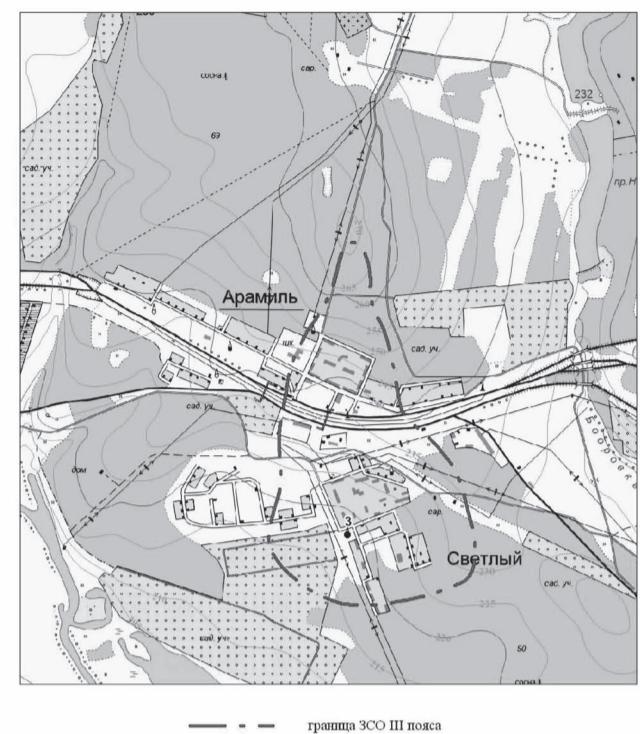


Схема расположения границы III пояса ЗСО водозаборной скважины № 3
АО «Водоканал Свердловской области»
Масштаб 1 : 15000

Водозаборные скважины №№ 3/50383, 4/50383 расположены на территории город Арамиль по адресу ул. Рабочая, 144-А.

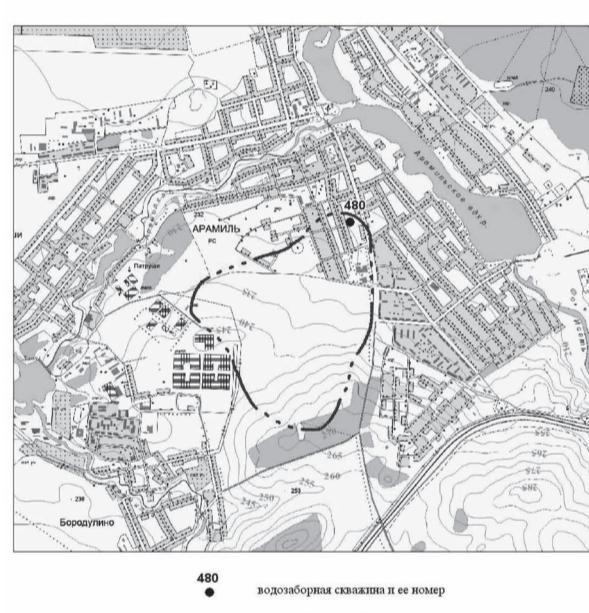


Схема расположения границы III пояса ЗСО водозаборной скважины № 480
АО «Водоканал Свердловской области»
Масштаб 1 : 25000

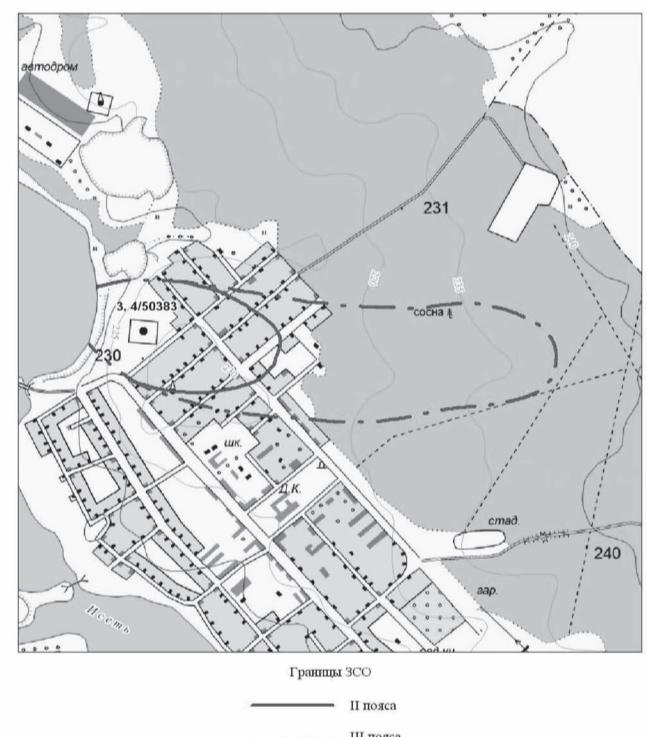


Схема расположения границы II и III пояса ЗСО водозаборных скважин №№ 3/50383, 4/50383.
АО «Водоканал Свердловской области»
Масштаб 1 : 10000

Водозаборная скважина № 2823 расположена на юго-восточной окраине, по адресу: г. Арамиль, пер. Речной, 2-А.

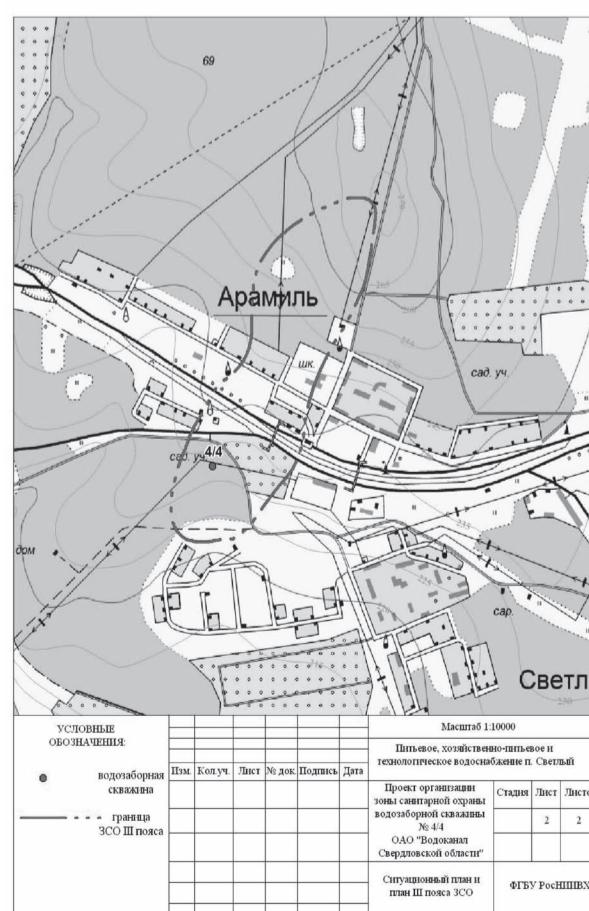


Схема расположения границы III пояса ЗСО водозаборной скважины № 2823
АО «Водоканал Свердловской области»
Масштаб 1 : 10000

Продолжение стр. 6


Официально //

Начало на стр. 5

Водозаборная скважина № 1224 расположена на территории Арамильского ГО в центральной части пос. Арамиль (Мельзавод №4), по адресу ул. Победы, 6-А

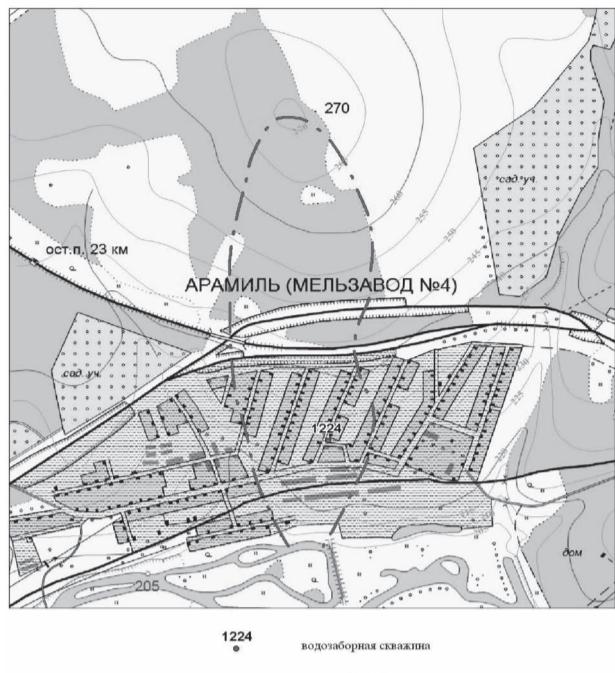


Схема расположения границы III поиска ЗСО водозаборной скважины № 1224
АО «Водоканал Свердловской области»
Масштаб 1 : 10000

Водозаборная скважина № 1272 расположена на территории города Арамиль, на восточной окраине, по адресу ул. Клубная, 57/1.

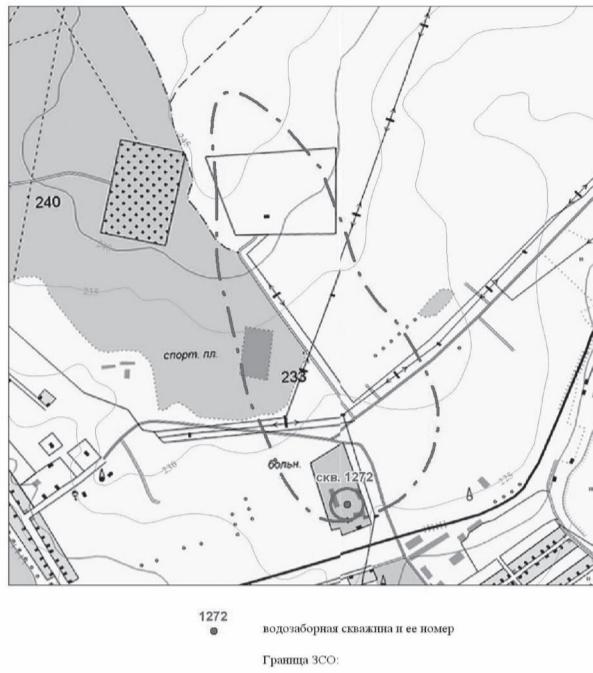


Схема расположения границ ЗСО водозаборной скважины № 1272
АО «Водоканал Свердловской области»

Водозаборные скважины №№ 2/3866, 4/6159, 5/6949 расположены на территории города Арамиль, на юго-восточной окраине, по адресам ул. Новая, 25-б, 25-г, 25-а, соответственно.

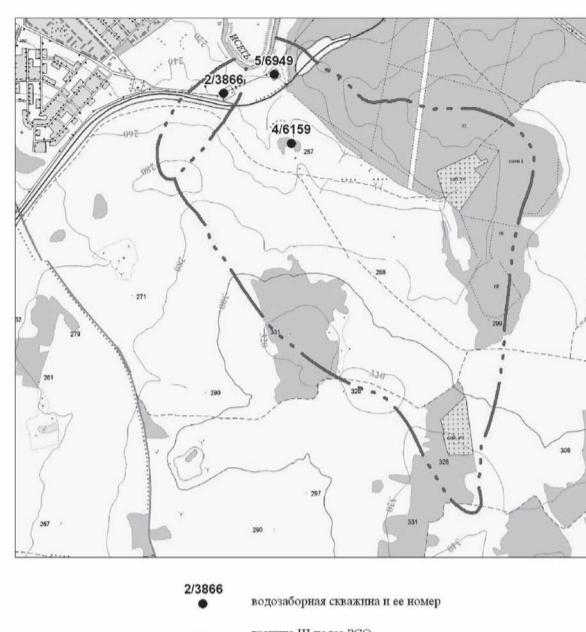


Схема расположения границы III поиска ЗСО водозаборных скважин №№ 2/3866, 4/6159 и 5/6949
АО «Водоканал Свердловской области»
Масштаб 1 : 25000

ЗАКЛЮЧЕНИЕ

о результатах публичных слушаний по обсуждению проекта внесения изменений в актуализированную схему теплоснабжения территории Арамильского городского округа на 2019-2027 годы (далее - проект)

В соответствии с:

- Федеральным законом от 06.10.2003 № 131-ФЗ «Об общих принципах организации местного самоуправления в Российской Федерации»;
- положением о порядке организации и проведения публичных слушаний на территории Арамильского городского округа, утвержденным Решением Думы Арамильского городского округа от 19.12.2019 № 65/6;
- постановление Администрации Арамильского городского округа от 11.08.2020 № 356 «О назначении публичных слушаний и об утверждении Состава комиссии по проведению публичных слушаний по проекту внесения изменений в актуализированную схему теплоснабжения территории Арамильского городского округа на 2019-2027 годы»

Публичные слушания проведены:

20.08.2020 с 18 : 00 до 18 : 20

(дата) (время)

по адресу: малый зал Муниципального бюджетного учреждения «Дворец культуры города Арамиль» по адресу: улица Рабочая, дом № 120А, город Арамиль, Свердловская область.

В публичных слушаниях приняло участие 0 человек.

Мотивированные предложения по обсуждаемому проекту за период с 15.07.2020 по 04.08.2020 не поступили.

Результаты голосования: Проект принят в предложененной редакции.

На основании результатов проведенных публичных слушаний вынесено следующее заключение:

1. Публичные слушания по проекту считать состоявшимися.
2. Направить проект Главе Арамильского городского округа для принятия решения.
3. Опубликовать заключение по итогам публичных слушаний в газете «Арамильские вести» и на официальном сайте Арамильского городского округа.

Председатель комиссии:

Глава
Арамильского
городского округа
(должность)
21.08.2020
(дата)

В.Ю. Никитенко
(подпись)
385-32-81 (1000)
(ФИО)
(контакты)

РОССИЙСКАЯ ФЕДЕРАЦИЯ
СВЕРДЛОВСКАЯ ОБЛАСТЬ

ПОСТАНОВЛЕНИЕ

КОМИТЕТА ПО УПРАВЛЕНИЮ МУНИЦИПАЛЬНЫМ ИМУЩЕСТВОМ
АРАМИЛЬСКОГО ГОРОДСКОГО ОКРУГА

от 21.08.2020 № 40

О проведении аукциона на право заключения договора аренды муниципального имущества – нежилых помещений, находящихся в оперативном управлении Муниципального бюджетного учреждения «Дворец культуры города Арамиль», расположенного по адресу: Россия, Свердловская область, город Арамиль, улица Рабочая, 120 А

В соответствии с Федеральным законом от 26 июля 2006 года № 135-ФЗ «О защите конкуренции», Приказом Федеральной антимонопольной службы России от 10 февраля 2010 года № 67 «О порядке проведения конкурсов и аукционов на право заключения договоров безвозмездного пользования, договоров доверительного управления имуществом, иных договоров, предусматривающих переход прав в

отношении государственного или муниципального имущества, и перечне видов имущества, в отношении которого заключение указанных договоров может осуществляться путем проведения торгов в форме конкурса», Положением «О порядке передачи в аренду объектов муниципального имущества Арамильского городского округа», утвержденным Решением Думы Арамильского городского округа от 15 марта 2018 года № 34/4, Уставом Муниципального бюджетного учреждения «Дворец культуры города Арамиль», на основании отчетов оценки № 080-20/H-1, № 080-20/H-2, № 080-20/H-3 от 20 апреля 2020 года

ПОСТАНОВЛЕНИЕ:

1. Муниципальному бюджетному учреждению «Дворец культуры города Арамиль» обеспечить организацию и проведение аукциона на право заключения договора аренды муниципального имущества – нежилых помещений, находящихся в оперативном управлении, 28 сентября 2020 года в 10 часов 00 минут в здании Муниципального бюджетного учреждения «Дворец культуры города Арамиль» расположенного по адресу: Свердловская область, город Арамиль, улица Рабочая, 120 А (2 этаж, малый зал), по следующим лотам:

1.1 нежилое помещение, общая площадь 130,8 кв. м., расположенное по адресу: Свердловская область, город Арамиль, улица Рабочая, 120 А;

1.2. нежилое помещение, общая площадь 32,71 кв. м., расположенное по адресу: Свердловская область, город Арамиль, улица Рабочая, 120 А;

1.3. нежилое помещение, общая площадь 38,83 кв. м. расположенное по адресу: Свердловская область, город Арамиль, улица Рабочая, 120 А.

2. Создать аукционную комиссию по проведению аукциона на право заключения договора аренды в отношении муниципального имущества, находящегося в оперативном управлении, указанного в пункте № 1 настоящего постановления, в составе:

- Пастухова М.В. – председатель комиссии, директор Муниципального бюджетного учреждения «Дворец культуры города Арамиль»;

- Богданова М.В. – заместитель председателя комиссии, главный бухгалтер Муниципального бюджетного учреждения «Дворец культуры города Арамиль»;

- Алексеева Н.А. – секретарь комиссии, специалист по административно-хозяйственной деятельности Муниципального бюджетного учреждения «Дворец культуры города Арамиль»;

- Тяговцева Н.Ю. – член комиссии, художественный руководитель Муниципального бюджетного учреждения «Дворец культуры города Арамиль»;

- Седова А.И. – член комиссии, специалист по организационному сопровождению Муниципального бюджетного учреждения «Дворец культуры города Арамиль».

3. Опубликовать извещение о проведении аукциона в газете «Арамильские вести», разместить на официальном сайте www.torgi.gov.ru и разместить на официальном сайте Арамильского городского округа, на официальном сайте Муниципального бюджетного учреждения «Дворец культуры города Арамиль».

4. Контроль за исполнением настоящего постановления возложить на директора Муниципального бюджетного учреждения «Дворец культуры города Арамиль».

Председатель Комитета по управлению муниципальным имуществом Арамильского городского округа



Д.М. Живилов

Официально

ИЗВЕЩЕНИЕ О ПРОВЕДЕНИИ АУКЦИОНА НА ПРАВО ЗАКЛЮЧЕНИЯ ДОГОВОРОВ АРЕНДЫ МУНИЦИПАЛЬНОГО ИМУЩЕСТВА

Организатор аукциона

Муниципальное бюджетное учреждение «Дворец культуры города Арамиль»
Место нахождения: 624000, Свердловская область, г. Арамиль, ул. Рабочая, 120А
Почтовый адрес: 624000, Свердловская область, г. Арамиль, ул. Рабочая, 120А
Официальный сайт организатора аукциона: dk.aramilgo.ru
Адрес электронной почты: dk@aramilgo.ru
Контактный телефон: 8(343) 385-34-28

Предмет аукциона

Лот №1
Адрес объекта: 624000, Свердловская область, г. Арамиль, ул. Рабочая, 120А
Наименование объекта: помещение.

Назначение объекта: нежилое помещение.

Кадастровый номер: 66:33:1011002:1087

Техническая характеристика объекта: нежилое помещение, площадью 130,8 кв.м., проемы - деревянные, отделка - удовлетворительная. Техническое состояние удовлетворительное, пригодное к эксплуатации, не требует капитального ремонта. Требуется косметический ремонт.

Цель использования: спортивные секции (возрастная группа – разновозрастная)

Начальная (минимальная) цена арендной платы Начальная (минимальная) цена годовой арендной платы составляет 367 284 (триста шестьдесят семь тысяч рублей 00 копеек в год без учета НДС).

Шаг аукциона 11 018 (одиннадцать тысяч восемьсот двадцать пять рублей 50 копеек (3,0 % от начальной цены договора).

Внесение задатка по Лоту №1 составляет 5 % от начальной цены договора в размере 18 364 (восемнадцать тысяч триста шестьдесят четыре) рубля 20 копеек.

Лот №2

Адрес объекта: 624000, Свердловская область, г. Арамиль, ул. Рабочая, 120А

Наименование объекта: помещение.

Назначение объекта: нежилое помещение.

Кадастровый номер: 66:33:1011002:1087

Техническая характеристика объекта: нежилое помещение, площадью 32,71 кв.м., проемы - деревянные, отделка - удовлетворительная. Техническое состояние удовлетворительное, пригодное к эксплуатации, не требует капитального ремонта. Косметический ремонт не требуется.

Цель использования: изучение иностранных языков.

Начальная (минимальная) цена арендной платы Начальная (минимальная) цена годовой арендной платы составляет 127 572 (сто двадцать семь тысяч пятьдесят семь рублей 00 копеек в год без учета НДС).

Шаг аукциона 3 827 (три тысячи восемьсот двадцать семь) рублей 16 копеек (3,0 % от начальной цены договора).

Внесение задатка по Лоту №2 составляет 5 % от начальной цены договора в размере 6 378 (шесть тысяч триста семьдесят восемь) рублей 60 копеек.

Лот №3

Адрес объекта: 624000, Свердловская область, г. Арамиль, ул. Рабочая, 120А

Наименование объекта: помещение.

Назначение объекта: нежилое помещение.

Кадастровый номер: 66:33:1011002:1087

Техническая характеристика объекта: нежилое помещение, площадью 38,83 кв.м., проемы - деревянные, отделка - удовлетворительная. Техническое состояние удовлетворительное, пригодное к эксплуатации, не требует капитального ремонта. Косметический ремонт не требуется.

Цель использования: репетиторские, консультационные и культурно - досуговые услуги.

Начальная (минимальная) цена арендной платы Начальная (минимальная) цена годовой арендной платы составляет 151 440 (сто пятьдесят одна тысяча четыреста сорок) рублей 00 копеек в год без учета НДС.

Шаг аукциона 4 543 (четыре тысячи пятьдесят сорок три) рубля 20 копеек (3,0 % от начальной цены договора).

Внесение задатка по Лоту №3 составляет 5 % от начальной цены договора в размере 7 572 (семь тысяч пятьдесят семьдесят два) рубля 00 копеек.

Срок действия договоров аренды по Лотам №1, №2, №3 - составляет 3 (три) года с даты регистрации договора.

Информация об аукционе

Требования к заявителям, порядок подачи заявок и процедура проведения аукциона установлены аукционной документацией.

Официальный сайт для размещения информации о проведении торгов в информационно-телекоммуникационной сети «Интернет», на котором размещена аукционная документация: <http://www.torgi.gov.ru>, www.aramilgo.ru, dk.aramilgo.ru

Осмотр муниципального имущества, права на которое передаются по договору, установлены аукционной документацией. Контактное лицо: специалист по административно-хозяйственной деятельности Алексеева Наталья Александровна.

Заявки принимаются с 09 час. 00 мин «27» августа 2020 года (время местное), обед с 12 час. 00 мин. до 13 часов 00 минут по адресу:

624000, Свердловская область, г. Арамиль, ул. Рабочая, 120А

Срок окончания подачи заявок до 09 час. 00 мин. «21» сентября 2020 года в 09 час. 00 мин. по адресу: 624000, Свердловская область, г. Арамиль, ул. Рабочая, 120А

Подача заявки производится строго в соответствии с формой заявки (Приложение № 2 к аукционной документации). Любые изменения, дополнения, сокращения при оформлении заявки могут явиться основанием для отклонения заявки.

Организатор аукциона вправе отказать от проведения аукциона не позднее чем за пять дней до даты окончания срока подачи заявок.

Аукционная документация

Аукционная документация предоставляется организатором аукциона любому заинтересованному лицу при предъявлении письменного запроса, в течение двух рабочих дней с даты получения соответствующего заявления по адресу: 624000, Свердловская область, г. Арамиль, ул. Рабочая, 120А (но не ранее даты размещения на официальном сайте торгов извещения). Оплата за предоставление аукционной документации не взимается.

Определение победителя аукциона

Победителем аукциона признается лицо, предложившее наиболее высокую цену договора

Российская Федерация Решение Думы Арамильского городского округа

от 13 августа 2020 года № 72/1

О согласии на замену дотаций на выравнивание бюджетной обеспеченности из областного бюджета бюджету Арамильского городского округа дополнительными нормативами отчислений в бюджет городского округа от налога на доходы физических лиц на 2021 год и плановый период 2022 и 2023 годов

В соответствии со статьей 138 Бюджетного кодекса Российской Федерации, руководствуясь Федеральным законом от 06 октября 2003 года № 131-ФЗ «Об общих принципах организации местного самоуправления в Российской Федерации», Областным законом от 15 июля 2005 года № 70-ОЗ «О предоставлении отдельных межбюджетных трансфертов из областного бюджета и местных бюджетов в Свердловской области», Постановлением Правительства Свердловской области от 13 августа 2014 года № 696-ПП «Об утверждении Порядка согласования с представительскими органами муниципальных районов и городских округов, расположенных на территории Свердловской области, полной или частичной замены дотаций на выравнивание бюджетной обеспеченности муниципальных районов (городских округов) дополнительными нормативами отчислений в бюджеты муниципальных районов (городских округов) от налога на доходы физических лиц на очередной финансовый год и плановый период», Дума Арамильского городского округа

РЕШЕНИЯ:

1. Согласиться на полную или частичную замену дотаций на выравнивание бюджетной обеспеченности муниципальных районов (городских округов, городских округов с внутригородским делением) из областного бюджета бюджету Арамильского городского округа дополнительными нормативами отчислений в бюджет городского округа от налога на доходы физических лиц на 2021 год и плановый период 2022 и 2023 годов.

2. Копию настоящего Решения направить в Министерство финансов Свердловской области.

3. Опубликовать настоящее Решение в газете «Арамильские вести» и разместить на официальном сайте Арамильского городского округа.

4. Контроль исполнения настоящего Решения возложить на постоянную комиссию Думы Арамильского городского округа по бюджету и экономической политике (А.А. Аксенова) и Контрольно-счетную палату Арамильского городского округа (Ж.Ю. Буцко).

Председатель Думы Арамильского городского округа С.П. Мезенова

Глава Арамильского городского округа В.Ю. Никитенко

Российская Федерация Решение Думы Арамильского городского округа

от 13 августа 2020 года № 72/3

О внесении изменений в программу «Приватизация муниципального имущества Арамильского городского округа на 2020 год», утвержденную Решением Думы Арамильского городского округа от 19 декабря 2019 года № 65/1

Руководствуясь Федеральным законом от 06 октября 2003 года № 131-ФЗ «Об общих принципах организации местного самоуправления в Российской Федерации», в соответствии со статьей 10 Федерального закона от 21 декабря 2001 года № 178-ФЗ «О приватизации государственного и муниципального имущества», на основании Решения Думы Арамильского городского округа от 19 декабря 2019 года № 65/1 «Об утверждении программы «Приватизация муниципального имущества Арамильского городского округа на 2020 год», Устава Арамильского городского округа, Дума Арамильского городского округа

РЕШЕНИЯ:

1. Внести в программу «Приватизация муниципального имущества Арамильского городского округа на 2020 год» следующие изменения:

1.1. Главу 8 дополнить подпунктом:

13.	Лечебно-оздоровительный комплекс «Тонус». Площадь: общая 536,7 кв.м. Инвентарный номер: 3552\01\0001\64-02 Литер: А. Этажность: 2. Назначение: нежилое здание. Кадастровый номер: 66:33:000000:439	Российская Федерация, Свердловская область, Сысертский район, город Арамиль, улица Клубная, д. 4-Б	Свидетельство о государственной регистрации права 66-АГ 892955 от 01.10.2009	Арамильский городской округ	2 930 000
-----	--	--	--	-----------------------------	-----------

1.2. Главу 9 изложить в следующей редакции:
«Планируемый размер доходов от продажи имущества составит 26 811 000 (двадцать шесть миллионов восемьсот одиннадцать тысяч) рублей 00 копеек».

2. Опубликовать настоящее Решение в газете «Арамильские вести» и разместить на официальном сайте Арамильского городского округа.

Председатель Думы Арамильского городского округа С.П. Мезенова

Глава Арамильского городского округа В.Ю. Никитенко

Российская Федерация Решение Думы Арамильского городского округа

от 13 августа 2020 года № 72/5

О внесении изменений в Положение об Администрации Арамильского городского округа, утвержденное Решением Думы Арамильского городского округа от 08.02.2018 № 32/2

Руководствуясь федеральными законами от 6 октября 2003 года № 131-ФЗ «Об общих принципах организации местного самоуправления в Российской Федерации», от 2 марта 2007 года № 25-ФЗ «О муниципальной службе в Российской Федерации», законами Свердловской области от 29 октября 2007 года № 136-ОЗ «Об особенностях муниципальной службы на территории Свердловской области», в соответствии с распоряжением Администрации Арамильского городского округа от 28 апреля 2020 года № 30 «Об утверждении Плана мероприятий (дорожной карты)» по устранению замечаний, направленных по результатам ознакомления с деятельностью органов местного самоуправления Арамильского городского округа по организации кадровой работы», Дума Арамильского городского округа

РЕШЕНИЯ:

1. Внести изменения в «Положение об Администрации Арамильского городского округа», утвержденное Решением Думы Арамильского городского округа от 08 февраля 2018 года № 32/2, утвердив в новой редакции (прилагается).

2. Принять утративший силу Решение Думы Арамильского городского округа от 08 февраля 2018 года № 32/2 «Об утверждении Положения об Администрации Арамильского городского округа».

3. Опубликовать настоящее Решение в газете «Арамильские вести» и разместить на официальном сайте Арамильского городского округа.

Председатель Думы Арамильского городского округа С.П. Мезенова

Глава Арамильского городского округа

В.Ю. Никитенко

Утверждено
Решением Думы
Арамильского городского округа
от 13 августа 2020 года № 72/5

ПОЛОЖЕНИЕ об Администрации Арамильского городского округа

Статья 1. Общие положения

1. Администрация Арамильского городского округа (далее – Администрация) в соответствии с Федеральным законом от 06 октября 2003 года № 131-ФЗ «Об общих принципах организации местного самоуправления в Российской Федерации» и Уставом Арамильского городского округа (далее – Устав), является исполнительно-распорядительным органом Арамильского городского округа, наделенным полномочиями по решению вопросов местного значения, предусмотренных Уставом и полномочиями по осуществлению отдельных государственных полномочий, переданных органам местного самоуправления Арамильского городского округа (далее – Округ) федеральными законами и (или) законами Свердловской области.

2. Администрация входит в структуру органов местного самоуправления Округа.

3. Полное наименование – Администрация Арамильского городского округа (исполнительно-распорядительный орган местного самоуправления), сокращенное наименование в соответствии с Уставом не имеется.

4. Место нахождения Администрации: 624000, Российская Федерация, Сверд

Округа от чрезвычайных ситуаций природного и техногенного характера, включая поддержку в состоянии постоянной готовности к использованию систем оповещения населения об опасности, объектов гражданской обороны, создание и содержание в целях гражданской обороны запасов материально-технических, продовольственных, медицинских и иных средств;

32) создание, содержание и организация деятельности аварийно-спасательных служб и (или) аварийно-спасательных формирований на территории Округа;

33) создание, развитие и обеспечение охраны лечебно-оздоровительных местностей и курортов местного значения на территории Округа, а также осуществление муниципального контроля в области использования и охраны особо охраняемых природных территорий местного значения;

34) организация и осуществление мероприятий по мобилизационной подготовке муниципальных предприятий и учреждений, находящихся на территории Округа;

35) осуществление мероприятий по обеспечению безопасности людей на водных объектах, охране их жизни и здоровья;

36) ведение реестра расходных обязательств Округа;

37) регистрация уставов территориального общественного самоуправления в Округе;

38) присвоение адресов объектам адресации, изменение, аннулирование адресов, присвоение наименований элементам улично-дорожной сети (за исключением автомобильных дорог федерального значения, автомобильных дорог регионального или межмуниципального значения), наименований элементам планировочной структуры в границах Округа, изменение, аннулирование таких наименований, размещение информации в государственном адресном реестре;

39) осуществление полнономочий заказчика на поставки товаров, выполнение работ и оказание услуг, связанных с решением вопросов местного значения, отнесенных к полномочиям Администрации;

40) осуществление муниципального лесного контроля;

41) организация и осуществление муниципального контроля на территории Округа;

разработка и принятие административных регламентов проведения проверок при осуществлении муниципального контроля;

организация и проведение мониторинга эффективности муниципального контроля в соответствующих сферах деятельности, показатели и методика проведения которого утверждаются Правительством Российской Федерации;

осуществление иных предусмотренных федеральными законами, законами и иными нормативными правовыми актами субъектов Российской Федерации полномочий;

42) установление порядка разработки и утверждения, периода действия, а также требований к составу и содержанию бюджетного прогноза Округа на долгосрочный период, с соблюдением требований Бюджетного кодекса Российской Федерации;

43) утверждение бюджетного прогноза (изменений бюджетного прогноза) Округа на долгосрочный период в срок, не превышающий двух месяцев со дня официального опубликования решения о бюджете;

44) осуществление иных полномочий, установленных федеральным законом, устанавливающим общие принципы организации местного самоуправления в Российской Федерации, иными федеральными законами, законами Свердловской области, Уставом Округа и нормативными правовыми актами Думы Округа.

2. К полномочиям Администрации Округа для осуществления отдельных государственных полномочий, переданных органам местного самоуправления федеральными законами и законами Свердловской области, относятся:

1) полномочия, связанные с осуществлением полномочий, установленных федеральными законами и законами Свердловской области, предусматривающими наделение органов местного самоуправления Округа отдельными государственными полномочиями;

2) обеспечение сохранности и целевого использования материальных ресурсов и финансовых средств, предоставленных для осуществления отдельных государственных полномочий, переданных органам местного самоуправления Округа федеральными законами и законами Свердловской области, а также собственных материальных ресурсов и финансовых средств, дополнительного используемых органами местного самоуправления Округа для осуществления этих полномочий в случаях и порядке, предусмотренных Уставом Округа;

3) предоставлять уполномоченным государственным органам Российской Федерации и Свердловской области сведения о муниципальных правовых актах, изданных на основании и в исполнение положений, установленных федеральными законами и законами Свердловской области, которыми органам местного самоуправления Округа переданы отдельные государственные полномочия;

4) представлять в уполномоченные государственные органы Российской Федерации и Свердловской области в порядке, установленном федеральными законами и законами Свердловской области, которыми органам местного самоуправления Округа переданы отдельные государственные полномочия, отчетность об осуществлении этих полномочий;

5) оказывать органам государственной власти Российской Федерации и Свердловской области содействие при осуществлении ими контроля за осуществлением отдельных государственных полномочий, переданных органам местного самоуправления Округа федеральными законами и законами Свердловской области;

6) привлекать в пределах установленных федеральными законами и законами Свердловской области, предусматривающими наделение органов местного самоуправления Округа отдельными государственными полномочиями, меры, направленные на устранение указанных в письменных предписаниях уполномоченных государственных органов Российской Федерации и Свердловской области нарушений требований федеральных законов и законов Свердловской области по вопросам осуществления органами местного самоуправления Округа или должностными лицами местного самоуправления Округа отдельных государственных полномочий, переданных им указанными законами;

7) принимать при наступлении условий и в порядке, установленном федеральными законами и законами Свердловской области, которыми органам местного самоуправления Округа переданы отдельные государственные полномочия, а также в случае признания в судебном порядке несогласия указанных федеральных законов и законов Свердловской области требованиям, предусмотренным федеральным законом, устанавливающим общие принципы организации местного самоуправления в Российской Федерации, меры, направленные на прекращение их осуществления;

8) вправе запрашивать у федеральных органов исполнительной власти, Правительства Свердловской области, областных и территориальных исполнительных органов государственной власти Свердловской области информацию, необходимую для осуществления отдельных государственных полномочий, переданных органам местного самоуправления Округа федеральными законами и законами Свердловской области, в случаях и порядке, предусмотренных Уставом Округа;

10) иные полномочия, установленные федеральными законами и законами Свердловской области, предусматривающими наделение органов местного самоуправления Округа отдельными государственными полномочиями.

Статья 4. Руководство Администрацией Арамильского городского округа

1. Руководство Администрацией осуществляется Глава Арамильского городского округа в соответствии с Уставом (далее – Глава).

2. В случае временного отсутствия Главы его полномочия осуществляют лицо, назначаемое распоряжением Главы.

3. В случае досрочного прекращения полномочий Главы его полномочия до момента вступления в должность нового Главы временно осуществляются в порядке, установленном Уставом.

4. Глава подписывает постановления и распоряжения по вопросам, отнесенным к полномочиям Администрации.

5. Глава действует без доверенности, представляет интересы Администрации на территории Российской Федерации и за ее пределами.

6. Глава представляет Администрацию в отношениях с органами государственной власти, органами местного самоуправления, физическими и юридическими лицами.

7. Глава осуществляет полномочия, установленные федеральным законом, определяющим общие принципы организации местного самоуправления в Российской Федерации, иными федеральными законами, законами Свердловской области, Уставом и нормативными правовыми актами Думы Округа.

Статья 5. Организационные основы деятельности Администрации Арамильского городского округа

1. Структура Администрации утверждается Думой Округа.

2. Администрация формируется Главой в соответствии со штатным расписанием, утверждаемым правовым актом Администрации, в пределах средств, предусмотренных в бюджете Округа на содержание Администрации.

3. Структурными подразделениями Администрации являются функциональные, отраслевые органы Администрации, наделенные полномочиями по решению вопросов местного значения, а также по обеспечению исполнения полномочий Администрации.

4. Органы Администрации могут наделяться правами юридического лица. Положение об органе Администрации, наделенном правами юридического лица, утверждается Думой Округа по представлению Главы.

5. Структурные подразделения Администрации наделяются Главой соответствующей компетенцией. Положения о структурных подразделениях Администрации утверждаются правовым актом Администрации.

6. Структурные подразделения Администрации самостоятельно решают вопросы управления, отнесенные к их ведению, осуществляют исполнительную и распорядительную деятельность, направленную на решение вопросов местного значения в порядке, установленном за конодательством о местном самоуправлении, Уставом, положениями о структурных подразделениях Администрации.

7. Работники Администрации являются муниципальными служащими Округа и исполняют обязанности по должности муниципальной службы за денежное вознаграждение, выплачиваемое за счет средств бюджета Округа. В целях технического обеспечения деятельности Администрации в штатном расписании включаются должности, не относящиеся к должностям муниципальной службы.

8. Координация деятельности органов и структурных подразделений Администрации и их взаимодействие осуществляются в соответствии с Уставом, Регламентом работы Администрации.

9. Деятельность Администрации осуществляется на основе планирования в соответствии с нормативными правовыми актами органов государственной власти, стратегии социально-экономического развития Округа, программами развития Округа, бюджетом Округа и иными муниципальными правовыми актами Округа.

10. В качестве совещательных органов в Администрации могут создаваться: коллегии, постоянные и временные комиссии, общественные советы и иные коллегиальные органы по различным направлениям деятельности Администрации. Решения о создании таких органов, сроках их полномочий, численности, персональном составе и полномочиях принимаются правовым актом Администрации.

11. Вопросы внутренней организации деятельности Администрации регулируются Регламентом работы Администрации, правовыми актами Администрации, иными локальными актами.

12. Рассмотрение обращений граждан, а также личный прием граждан осуществляются Главой и должностными лицами Администрации в соответствии с законодательством, Регламентом работы Администрации.

Статья 6. Права Администрации Арамильского городского округа

1. При осуществлении своих полномочий Администрация имеет право:

1) запрашивать в установленном порядке у должностных лиц Округа и органов местного самоуправления Округа, должностных лиц органов государственной власти, организаций различных организационно-правовых форм и форм собственности информацию, необходимую для решения вопросов местного значения и осуществления отдельных государственных полномочий;

2) запрашивать в установленном порядке информацию о результатах проверок по контролю за санитарно-эпидемиологическим, экологическим состоянием территорий, находящихся в границах Округа, проводимых уполномоченными государственными контрольными и надзорными органами;

3) пользоваться имуществом, закрепленным за Администрацией на праве оперативного управления, в пределах, установленных за конодательством;

4) пользоваться иными правами, предоставленными Администрации законодательством, Уставом и иными муниципальными правовыми актами Округа.

Статья 7. Ответственность Администрации Арамильского городского округа

1. Администрация как юридическое лицо отвечает по своим обязательствам находящимся в ее распоряжении денежными средствами. При их недостаточности субсидиарную ответственность по обязательствам Администрации несет Округ.

2. Администрация обязана осуществлять возложенные на нее полномочия в соответствии с законодательством Российской Федерации, Уставом.

3. Администрация в соответствии с законодательством Российской Федерации и (или) законодательством Свердловской области несет ответственность за неисполнение или ненадлежащее исполнение возложенных на нее полномочий по решению вопросов местного значения и осуществлению отдельных государственных полномочий, переданных в установленном порядке федеральными законами и (или) законами Свердловской области.

Статья 8. Заключительные положения

1. В настоящем Положение могут быть внесены изменения и дополнения в связи с изменением законодательства.

2. Изменения и дополнения в настоящее Положение утверждаются Решением Думы Округа.

**Российская Федерация
Решение
Думы Арамильского городского округа**

от 13 августа 2020 года № 72/6

О внесении изменений в Положение «О порядке формирования кадрового резерва для замещения вакантных должностей муниципальной службы в Администрации и иных органах местного самоуправления Арамильского городского округа», утвержденное Решением Думы Арамильского городского округа от 25 сентября 2008 года № 11/7-2

Руководствуясь статьей 17 Федерального закона от 6 октября 2003 года № 131-ФЗ «Об общих принципах организации местного самоуправления в Российской Федерации», статьей 33 Федерального закона от 2 марта 2007 года № 25-ФЗ «О муниципальной службе в Российской Федерации», статьей 6 Закона Свердловской области от 29 октября 2007 года № 136-ОЗ «Об особенностях муниципальной службы на территории Свердловской области», в соответствии с распоряжением Администрации Арамильского городского округа от 28 апреля 2020 года № 30 «Об утверждении Плана мероприятий («дорожной карты») по устранению замечаний, направленных по результатам ознакомления с деятельностью органов местного самоуправления Арамильского городского округа по организации кадровой работы»,

Дума Арамильского городского округа

РЕШИЛА:

1. Внести изменения в Положение «О порядке формирования кадрового резерва для замещения вакантных должностей муниципальной службы в Администрации и иных органах местного самоуправления Арамильского городского округа», утвержденное Решением Думы Арамильского городского округа от 25 сентября 2008 года № 11/7-2, утвердив в новой редакции (прилагается).

2. Принять утратившим силу Решение Думы Арамильского городского округа от 25 сентября 2008 года № 11/7-2 «Об утверждении положения «О порядке формирования кадрового резерва для замещения вакантных должностей муниципальной службы в администрации и иных органах местного самоуправления Арамильского городского округа».

3. Настоящее Решение опубликовать в газете «Арамильские вести» и разместить на официальном сайте Арамильского городского округа.

Председатель Думы Арамильского городского округа С.П. Мезенова

Глава Арамильского городского округа В.Ю. Никитенко

Приложение № 1
к Решению Думы
Арамильского городского округа
от 13 августа 2020 года № 72/6

Положение о порядке формирования кадрового резерва для замещения вакантных должностей муниципальной службы в органах местного самоуправления Арамильского городского округа

1. Общие положения

1.1. Настоящее Положение определяет порядок формирования кадрового резерва для замещения вакантных должностей муниципальной службы в органах местного самоуправления Арамильского городского округа (далее - Положение).

1.2. Кадровый резерв для замещения вакантных должностей муниципальной службы в органах местного самоуправления Арамильского городского округа (далее - кадровый резерв) представляет собой список лиц, соответствующих или способных соответствовать в результате дополнительной подготовки установленным квалификационным требованиям по перечню должностей муниципальной службы, на которые формируется кадровый резерв.

1.3. Кадровый резерв формируется в соответствии с утвержденным реестром должностей муниципальной службы в органах местного самоуправления Арамильского городского округа на ведущие, старшие группы должностей муниципальной службы.

1.4. Кадровый резерв формируется с целью:

1.4.1. Совершенствования деятельности по подбору и расстановке кадров для замещения вакантных должностей муниципальной службы в органах местного самоуправления Арамильского городского округа.

1.4.2. Улучшения качественного состава муниципальных служащих в органах местного самоуправления Арамильского городского округа.

1.4.3. Современного замещения вакантных должностей муниципальной службы в органах местного самоуправления Арамильского городского округа лицами, соответствующими квалификационным требованиям по замещаемым должностям.

1.4.4. Сокращения периода профессиональной адаптации при назначении на в



СПИСОК
лиц, включенных в кадровый резерв на замещение должностей муниципальной службы в органах местного самоуправления Арамильского городского округа

№ п/п	Фамилия, имя, отчество	Год, число и месяц рождения	Образование (учебные заведения, которые окончили гражданин)	Должность и место работы гражданина	Стаж муниципальной (государственной) службы/стаж работы по специальности	Дата включения в кадровый резерв	Должность муниципальной службы, для замещения которой планируется гражданин	Отметка о профessionальной переподготовке, повышении квалификации или стажировке в период нахождения в кадровом резерве (наименование и номер документа о переподготовке, повышении квалификации или стажировке)	Отметка об отказе от замещения вакантной должности муниципальной службы с указанием причин	Отметка о назначении на должность муниципальной службы (дата и номер распоряжения)
1	2	3	4	5	6	7	8	9	10	11

Приложение № 3
к Положению о порядке формирования кадрового резерва для замещения вакантных должностей муниципальной службы в органах местного самоуправления Арамильского городского округа

Учетная карточка лица, состоящего в кадровом резерве

на должность
 1. Фамилия, имя, отчество
 2. Место работы, должность
 3. Дата рождения
 4. Образование
 5. Стаж муниципальной службы, работы по специальности
 6. Наличие опыта руководящей, организационной работы
 7. Дата зачисления в резерв
 8. Выходы, заключение
 (выдвинуть на должность, оставить в резерве на..., исключить из резерва)
 9. Отметка о реализации

Приложение № 4
к Положению о порядке формирования кадрового резерва для замещения вакантных должностей муниципальной службы в органах местного самоуправления Арамильского городского округа

Утверждено:
Глава Арамильского городского округа

Ф.И.О.

«____» г.

Индивидуальный план подготовки
 (фамилия, имя, отчество)
 включенного «__» 20__ г.
 в кадровый резерв на должность
 (наименование должности)

№ п/п	Содержание мероприятия <*>	Сроки исполнения	Отметка об исполнении

Подпись лица, включенного в кадровый резерв

 <> Содержание мероприятий должно предусматривать различные виды прохождения подготовки работником (теоретическое обучение на курсах подготовки (переподготовки) повышения квалификации, прохождение индивидуальной подготовки, исполнение обязанностей вышестоящих руководителей и специалистов).

Приложение № 5

к Положению о порядке формирования кадрового резерва для замещения вакантных должностей муниципальной службы в органах местного самоуправления Арамильского городского округа

Методика проведения конкурсов на замещение вакантных должностей муниципальной службы в органах местного самоуправления Арамильского городского округа

Глава 1. Общие положения

1. Настоящая Методика проведения конкурсов на замещение вакантных должностей муниципальной службы и на включение в кадровый резерв органов местного самоуправления Арамильского городского округа (далее - Методика) определяет цели, задачи, организацию и порядок проведения конкурсов на замещение вакантных должностей муниципальной службы и на включение в кадровый резерв органов местного самоуправления Арамильского городского округа (далее - конкурс).

2. Конкурс проводится комиссией по проведению конкурсов на замещение вакантных должностей муниципальной службы в органах местного самоуправления Арамильского городского округа (далее - Комиссия), состав которой утверждается постановлением Главы Арамильского городского округа.

Глава 2. Цели и задачи проведения конкурса

3. Конкурс проводится в целях:
 1) обеспечения конституционного права граждан Российской Федерации на равный доступ к муниципальной службе и права муниципальных служащих на участие по своей инициативе в конкурсах на замещение вакантной должности муниципальной службы;

2) формирования на конкурсной основе высокопрофессионального кадрового состава;

3) совершенствования методов работы по отбору и расстановке кадров.

4. Основными задачами проведения конкурса являются:

1) оценка профессиональных и личностных качеств кандидатов на замещение вакантной должности муниципальной службы и на включение в кадровый резерв для замещения должности муниципальной службы;

2) отбор кандидатов, наиболее подходящих для замещения вакантной должности муниципальной службы и на включение в кадровый резерв для замещения должности муниципальной службы, из общего числа кандидатов, соответствующих установленным квалификационным требованиям к должностям муниципальной службы;

3) обеспечение равных условий для всех кандидатов на замещение вакантной должности муниципальной службы и на включение в кадровый резерв для замещения должности муниципальной службы при выполнении ими конкурсных заданий и соблюдении конкурсных процедур.

5. Конкурс заключается в оценке профессионального уровня претендентов, их соответствия установленным квалификационным требованиям к должностям муниципальной службы.

Глава 3. Организация и порядок проведения конкурсных процедур

6. Организация конкурса возлагается на Организационный отдел Администрации Арамильского городского округа.

7. Конкурс объявляется по решению Главы Арамильского городского округа.

8. Конкурс проводится в два этапа.

9. На первом этапе Организационный отдел Администрации Арамильского городского округа организует:

1) размещение на официальном сайте Арамильского городского округа и в газете «Арамильские вести» объявления о приеме документов на участие в конкурсе и информации о конкурсе в соответствии со статьей 17 Федерального закона от 2 марта 2007 года № 25-ФЗ «О муниципальной службе в Российской Федерации»;

2) прием документов граждан и муниципальных служащих;

3) проверку достоверности сведений, представленных гражданом или муниципальным служащим;

4) проверку соответствия гражданина или муниципального служащего квалификационным требованиям к уровню профессионального образования, стажу муниципальной службы или стажу работы по специальности;

5) согласия гражданина или муниципального служащего на проведение процедуры оформления его допуска к сведениям, составляющим государственную и иную охраняемую законом тайну, если исполнение должностных обязанностей по должности муниципальной службы, на замещение которой претендует гражданин или муниципальный служащий, связано с использованием таких сведений.

10. В случае установления в ходе проверки обстоятельств, препятствующих в соответствии с федеральными законами и другими нормативными правовыми актами Российской Федерации поступлению гражданина на муниципальную службу, он информируется в письменной форме в 7-дневный срок со дня установления указанных обстоятельств о причинах отказа в участии в конкурсе.

11. Претендент на замещение вакантной должности муниципальной службы, не допущенный к участию в конкурсе, вправе обжаловать это решение в соответствии с законодательством Российской Федерации.

12. На втором этапе Комиссия проводит оценку профессионального уровня (знаний, навыков и умений) и личностных качеств кандидатов.

13. При оценке профессионального уровня кандидатов Комиссия исходит из установленных квалификационных требований к должностям муниципальной службы и положений должностной инструкции по этой должности, а также иных положений, установленных законодательством Российской Федерации, Свердловской области, правовых актов Арамильского городского округа о местном самоуправлении.

14. В процессе проведения конкурса допускается применение следующих методов оценки профессионального уровня (знаний, навыков и умений) и личностных качеств кандидатов:

1) тестирование;

2) подготовка письменной работы;

3) проведение групповой дискуссии;

4) проведение индивидуального собеседования.

Очедность применения указанных методов оценки кандидатов устанавливается в Программе проведения конкурса, которая утверждается председателем Комиссии или в случае его отсутствия заместителем председателя Комиссии.

Тестирование кандидатов по вопросам организации муниципальной службы и противодействия коррупции является обязательным и проводится с использованием единого опросника в целях определения знаний нормативных правовых актов Российской Федерации, Свердловской области и правовых актов Арамильского городского округа, необходимых для исполнения должностных обязанностей по должности муниципальной службы, на замещение которой претендует кандидат. Тестирование может проводиться с использованием персонального компьютера. Конкретные форма и содержание единого опросника устанавливается в Программе проведения конкурса.

Кандидатам на вакантную должность муниципальной службы предоставляется одинаковое время для прохождения тестирования.

Оценка теста проводится Комиссией по количеству правильных ответов в отсутствии кандидатов.

Перечень правовых актов и литературы для подготовки к тестированию прилагается к Программе проведения конкурса.

Для выполнения письменной работы кандидату предлагаются темы, связанные с исполнением должностных обязанностей по должностям муниципальной службы Арамильского городского округа, на замещение которой претендует кандидат. Темы письменной работы

формулируются руководителем структурного подразделения органа местного самоуправления, в котором имеется вакантная должность муниципальной службы. Тема письменной работы, порядок представления и критерии оценки письменной работы устанавливаются в Программе проведения конкурса.

Письменная работа может быть представлена в форме презентации на заседании Комиссии в рамках проведения индивидуального собеседования.

Проведение групповых дискуссий базируется на практических ситуациях, заранее подготовленных руководителем структурного подразделения органа местного самоуправления, в котором имеется вакантная должность муниципальной службы. Комиссия оценивает кандидатов с учетом их участия в дискуссии, умения аргументировать свою позицию, лояльности к мнению оппонентов, наличия организаторских и лидерских способностей.

Индивидуальное собеседование проводится на заседании Комиссии по вопросам, включающим проверку знаний должностной инструкции по вакантной должности муниципальной службы, вопросам, связанным с исполнением должностных обязанностей по данной должности, в котором имеется вакантная должность муниципальной службы. Перечень вопросов и список рекомендуемой для подготовки литературы прилагается к Программе проведения конкурса.

Возможно применение иных методов оценки профессиональных и личностных качеств кандидатов.

Глава 4. Решения Комиссии

15. Решение Комиссии принимается открытым голосованием простым большинством голосов ее членов, присутствующих на заседании. При равенстве голосов решающим является голос председателя Комиссии.

Решение принимается в отсутствие кандидата и является основанием для назначения его на вакантную должность муниципальной службы.

На заседании Комиссии ведется протокол, в котором фиксируются принятые решения и результаты голосования по определению по бедителя конкурса. Протокол ведется секретарем Комиссии и подписывается всеми членами Комиссии, присутствовавшими на заседании.

16. В случае проведения конкурса на включение в кадровый резерв для замещения должностей муниципальной службы Комиссия вправе рекомендовать представителю нанимателя включить в кадровый резерв более одного кандидата.

Глава 5. Заключительные положения

17. Кандидатам, участвовавшим в конкурсе, сообщается о результатах конкурса в письменной форме в 7-дневный срок со дня его завершения.

Информация о результатах конкурса размещается в указанный срок на официальном сайте Арамильского городского округа в сети Интернет.

18. Документы претендентов, не допущенных к участию в конкурсе, кандидатов, участвовавших в конкурсе, могут быть возвращены им по письменному заявлению в течение 3 лет со дня завершения конкурса. До истечения этого срока документы хранятся у секретаря Комиссии, после чего подлежат уничтожению в установленном порядке.

19. Кандидат, участвовавший в конкурсе, вправе обжаловать решение Комиссии в соответствии с законодательством Российской Федерации.

Российская Федерация
Решение
Думы Арамильского городского округа

от 13 августа 2020 года № 72/7

О внесении изменения в Положение «О назначении и выплате пенсии за выслугу лет лицам, замещавшим муниципальные должности муниципальной службы Арамильского городского округа», утвержденное Решением Думы Арамильского городского округа от 28 августа 2017 года № 22/2

Руководствуясь положениями федеральных законов от 15 декабря 2001 года № 166-ФЗ «О государственном пенсионном обеспечении в Российской Федерации», от 2 марта 2007 года № 25-ФЗ «О муниципальной службе в Российской Федерации», законов Свердловской области от 29 октября 2007 года № 136-ОЗ «Об особенностях муниципальной службы на территории Свердловской области», от 26 декабря 2008 года № 146-ОЗ «Об гарантами осуществления полномочий депутатом представительного органа муниципального образования, членом выборного органа местного самоуправления, выборного должностного лица местного самоуправления в муниципальных образованиях, расположенных на территории Свердловской области», от 21 декабря 2015 года № 164-ОЗ «Об сроке полномочий депутатов представительных органов, членов выборных органов местного самоуправления и выборных должностных лиц местного самоуправления муниципальных образований, расположенных на территории Свердловской области», от 9 декабря 2016 года № 123-ОЗ «О внесении изменений в отдельные законодательные акты Администрации Арамильского городского округа от 28 апреля 2020 года № 30 «Об утверждении Плана мероприятий («дорожной карты») по устранению замечаний, направленных по результатам ознакомления с деятельностью органов местного самоуправления Арамильского городского округа

РЕШИЛА:

1. Внести изменения в Положение «О назначении и выплате пенсии за выслугу лет лицам, замещавшим муниципальные должности муниципальной службы Арамильского городского округа», утвержденное Решением Думы Арамильского городского округа от 28.08.2017 № 22/2, утвержден в новой редакции (прилагается).

2. Признать утратившим силу Решение Думы Арамильского городского округа от 28 августа 2017 года № 22/2 «Об утверждении Положения «О назначении и вып



Учебный год начинается традиционно

Про опасность – не забываем

В нем школы будут обеспечивать реализацию образовательных программ в штатном режиме с соблюдением санитарно-эпидемиологических требований в условиях профилактики и предотвращения распространения новой коронавирусной инфекции (COVID-19).

В целях минимизации рисков распространения COVID-19 по поручению Президента Российской Федерации Роспотребнадзором совместно с Минпросвещения России разработаны и утверждены санитарные правила 3.1/2.4.3598-20 «Санитарно-эпидемиологические требования к устройству, содержанию и организации работы образовательных организаций и других объектов социальной инфраструктуры для детей и молодежи в условиях распространения новой коронавирусной инфекции (COVID-19)», которые устанавливают требования к особому режиму работы в том числе образовательных организаций для детей и молодежи в условиях распространения новой коронавирусной инфекции.

Все нормы будут соблюдены

Основные санитарно-противоэпидемические мероприятия, предусмотренные указанным документом, в условиях возобновления работы школ включают в себя:

- уведомление не позднее чем за 1 рабочий день территориального органа Роспотребнадзора о дате начала образовательного процесса;
- проведение генеральной уборки перед открытием организаций;

- организацию ежедневных «утренних фильтров» при входе в здание с обязательной термометрией с целью выявления и недопущения лиц с признаками респираторных заболеваний с использованием всех входов в здание (по возможности) и не-

допущением скопления обучающихся при входе;

- усиление дезинфекционного режима (проведение уборок с использованием дезинфекционных средств, наличие антисептических средств для обработки рук, использование приборов для обеззараживания воздуха);

- создание условий для соблюдения правил личной гигиены (наличие мыла и одноразовых полотенец или электрополотенца в умывальниках, туалетной бумаги в туалетных комнатах);

- использование средств индивидуальной защиты (маски и перчатки) персоналом пищеблоков;

- закрепление за каждым классом отдельного кабинета (за исключением кабинетов, требующих специального оборудования), проведение занятий в актовом и спортивном залах, библиотеке только для одного класса;

- запрет на проведение массовых мероприятий между различными классами (школами);

- организацию учебного процесса по специально разработанному расписанию уроков, графику посещения столовой с целью минимизации контактов обучающихся.

Настраиваемся на рабочий лад

До 24 августа 2020 года каждой школой должна была быть проведена работа по организации входа детей в здание школы, организации «утреннего фильтра» и проведения термометрии, отработки логистики перемещения обучающихся к закрепленным классным комнатам.

Учебные занятия будут начинаться не ранее 08.00. Расписание уроков составляется отдельно для обязательных и факультативных занятий.

Получение обучающимися образования в общеобразовательных организациях (в очной,очно-заочной или заочной форме) и вне общеобразовательных организаций (в форме семейного образования и самообразования) осуществляется на основании частей 1, 2 статьи 17 и

части 2 статьи 63 Федерального закона от 29 декабря 2012 года № 273-ФЗ «Об образовании в Российской Федерации».

Зачет школой при проведении текущего контроля успеваемости и промежуточной аттестации результатов освоения обучающимися учебных предметов, курсов, дисциплин (модулей), практики, дополнительных образовательных программ в других образовательных организациях, осуществляющих образовательную деятельность, осуществляется в порядке, предусмотренном пунктом 7 части 1 статьи 34 Федерального закона № 273-ФЗ.

При организации образовательного процесса школы могут рассмотреть возможность использования сетевой формы реализации образовательных программ в части освоения отдельных предметов (предметных областей) и курсов внеурочной деятельности и использования дистанционных образовательных технологий (прежде всего для проведения факультативных и элективных учебных предметов (курсов)) (при наличии условий).

Если что – «удаленка» в силе

В случае ухудшения эпидемиологической ситуации предусматривается возможность обучения с использованием дистанционных образовательных технологий, электронное обучение. Под дистанционными образовательными технологиями понимаются образовательные технологии, реализуемые в основном с применением информационно-телекоммуникационных сетей при опосредованном (на расстоянии) взаимодействии обучающихся и педагогических работников.

Порядок применения дистанционных образовательных технологий при реализации образовательных программ утвержден приказом Министерства образования и науки Российской Федерации от 23.08.2017 № 816 «Об утверждении Порядка применения



Яркий маникюр запрещен, из тканей – обязательно шеврон

Школьная форма и внешний вид учеников в новом 2020-2021 учебном году

синяя футболка, кроссовки на белой подошве, спортивные штаны. Обязательно шеврон.

Форма для начальной школы: цвет – тёмно-синий, блузы и рубашки белого и пастельных тонов, обувь классическая, комфортная. Спортивная форма: белая футболка, кроссовки на белой подошве, спортивные штаны или бриджи. Обязательно шеврон.

Форма для среднего звена (5-8 классы): цвет – тёмно-синий, блузы и рубашки белого и пастельных тонов, обувь классическая, комфортная. Спортивная форма: черная футболка, кроссовки на белой подошве, спортивные штаны. Обязательно шеврон.

Напоминаем о правилах поведения: в школе действует пропускной режим, не опаздывать (уроки начинаются в 8:00), яркий маникюр и косметика запрещены, волосы должны быть убраны.

нием электронного обучения, дистанционных образовательных технологий.

Школы самостоятельно принимают решение о необходимости (возможности) применения дистанционных образовательных технологий при реализации образовательных программ.

Информация:
официальный сайт школы № 4,
город Арамиль

Уважаемые жители Арамильского городского округа!

С 19 августа по 2 сентября открыта горячая линия по вопросам качества и безопасности детских товаров, школьных принадлежностей.

В преддверии нового учебного года Управление Роспотребнадзора по Свердловской области совместно с ФБУЗ «Центр гигиены и эпидемиологии в Свердловской области» организует на территории региона тематическое консультирование граждан по вопросам качества и безопасности детских товаров и школьных принадлежностей.

Горячая линия будет работать в будние дни с 8-30 до 17-00 по телефонам:

8 (343) 210-94-49, (343) 266-54-96 — отдел защиты прав потребителей,

8 (343) 210-48-35, (343) 269-16-29 — отдел надзора за условиями воспитания и обучения.

Информация:
Администрация АГО

В преддверии нового учебного года старовало мероприятие «Внимание - дети!»

С 24 августа на территории Свердловской области, в том числе Сысерского и Арамильского городских округов стартовала традиционная в преддверии нового учебного года профилактическая операция «Внимание – дети!».

По статистике ситуация с детским дорожно-транспортным травматизмом особенно обостряется в конце летних каникул, в августе, и первые дни нового учебного года.

Главная цель проводимой профилактической операции – предупредить дорожно-транспортные происшествия с участием юных участников дорожного движения.

Первого сентября в школах пройдут «минутки безопасности», детям напомнят о том, что они являются участниками дорожного движения и напомнят основные Правила дорожного движения.

А водители должны понимать, что с началом учебного года на дорогах резко возрастет количество юных пешеходов, поэтому необходимо быть предельно внимательными при управлении транспортными средствами.

В профилактических мероприятиях по безопасности дорожного движения, помимо сотрудников Госавтоинспекции, примут участие участковые уполномоченные, ин-



спекторы по делам несовершеннолетних, а также сотрудники патрульно-постовой службы. Чтобы не допустить дорожной tragedии с участием ребенка, вовремя остановить нарушителя, объяснить правила поведения на дороге, всем сотрудникам поставлена задача усилить контроль за поведением детей.

ОГИБДД МО МВД
России «Сысерский»

Обсудили все вопросы, посмотрели новую школу и строящийся стадион

В прошлую среду, 19 августа, в Арамильском городском округе с визитом побывали представители Министерства образования Свердловской области

Программа проведения «Дня исполнительных органов государственной власти Свердловской области» в Арамильском городском округе включала в себя несколько пунктов.

Началась она с совещания с руководителями общеобразовательных организаций Арамильского городского округа, на котором присутствовала Наталья Сокольская, начальник Отдела общего образования Министерства образования и молодежной политики Свердловской области.

На круглом столе по теме «Введение и реализация ФГОС СОО, организация сетевого взаимодействия» директора местных школ и техникума рассказали о своих учебных учреждениях. Далее они задали Наталье Ивановне все интересующие их вопросы, обсудили «больные» темы и заручились поддержкой, получили ценные советы.

«Состоялся разговор, связанный с организацией начала нового учебного года. Он начинается традиционно, очно, с максимальным использованием всех необходимых для этого элементов защиты здоровья и безопасности наших детей. Все школы к этому готовы и начнут работать в штатном режиме, – подвела итоги встречи Наталья Сокольская, – Мы обсудили не только организационные вопросы, но и те, что связаны с содержанием и качеством образования. Его система в Арамильском городском округе готова к тому, чтобы с 1 сентября реализовывать федеральный государственный стандарт для старшей ступени, достаточно для этого созданы все необходимые организационные, содержательные, методические условия: приобретена нужная учебная литература, прошли повышение классификации педагоги. Запас прочности», скажем так, для того чтобы качественно реализовать общее образование в школах город Арамиль, есть».

После окончания круглого стола, который продлился около двух часов, гости из Министерства Образования – на этот раз в лице Ирины Серковой, заместителя Министра образования и молодежной политики Свердловской области, состоялся осмотр строящихся объектов, что изначально и было главной целью проведения «Дня исполнительных органов государственной власти



Свердловской области» в Арамильском городском округе.

Особый интерес вызвало, конечно, вновь построенное здание на 1000 мест школы № 4 на Левобережье. Ирина Андреевна три года назад побывала лично в предыдущем учебном учреждении и участвовала в обсуждении проблемы необходимости постройки нового.

«Я думаю, что школа просто отличная и замечательная. Она потрясает воображение: все просто, чисто, современно.

Наверное, дети, педагоги и родители будут с удовольствием идти в нее. Для Арамили конкретно эта школа настолько долгожданная, что будет радостным событием вообще для всех жителей, – высказалась она, – все мы понимаем, сколько сил и финансов вкладывается в то, чтобы наши дети могли учиться в современных условиях».

Новое здание школы №4 – это: два крыла (для начальной и средней школы), актовый зал, еще два – спортивных, большая столовая и даже лифты. Каждый кабинет оборудован по последнему слову техники. По словам учителей, работать в таких условиях – сродни исполнению мечты. Своего восторга они не скрывают и с нетерпением ждут начала учебного года. Он должен начаться в срок, несмотря на все сложности, которые возникли за последнее время при реализации данного проекта: школа построена в короткие сроки – за полтора года – в соответствии со всеми стандартами. Строительство не прекращалось ни

на один день – даже в условиях пандемии.

«Коронавирус повлиял на все процессы, в том числе и на строительство школы: сказалось на отсутствии персонала, сроках выполнения, – рассказал Виталий Никитенко, Глава АГО, – Я больше переживал за поставки оборудования, но, спасибо генподрядчику, все привезено, на месте. Осталось обеспечить полную строительную готовность».

По словам фирмы-застройщика, в этом плане им осталось лишь внести,

как говорится, дополнительные штрихи: расставить мебель, расставить все по местам, убрать защитные пленки, провести генеральную уборку, наладить технические процессы и обучить персонал пользоваться новым оборудованием. Для этого им нужно еще несколько дней. Уложиться в сроки – даже в такие минимальные – изначально стояло в приоритете задач: ответственность за сдачу объекта большая. Ведь это – учебное учреждение!

«Школа для каждого строителя – это не просто объект. Не первый раз сдаем такой, но для нас – важное событие. Запомнится это 1 сентября нам надолго, – признался Сергей Ян, Технический директор строительной компании «Русград».

В процессе завершения строительства находится еще один долгожданный для жителей округа объект – спортивный стадион школы № 3 на станции Арамиль. Пользоваться им смогут не только ученики, но и все жители поселка – причем, любого возраста. На ней имеется воркаутная площадка, футбольное поле, дорожки для бега, на стадии возникновения находится баскетбольная площадка. Территория вокруг нового стадиона будет благоустроена.

«Эта стройка началась около 10 лет назад, затем пришла в запустение, а в этом году вновь возобновилась – буквально, началась «с нуля». Мы нескончально рады тому, что данная спортивная площадка будет введена в эксплуатацию», – говорит Анна Бархатова, директор школы № 3.

«Оба этих проекта – строительство нового здания школы № 4 и оборудование спортивной площадки школы № 3 – долгожданные и значимые для Арамильского городского округа, – сказала Галина Горяченко, начальник Отдела образования Арамильского городского округа, – в целом, я думаю, гостям они понравились. Все идет по плану. Есть, конечно, небольшие технические сложности, но в целом все хорошо. Нам даны были рекомендации, желания, и наши предложения были выслушаны. Растем, двигаемся в нужном направлении. Есть, к чему стремиться!».

Марьяна Марина,
фото автора

от 11.08.2020 № 358

Об утверждении Порядка создания и ведения деятельности советов многоквартирных домов на территории Арамильского городского округа

В соответствии с пунктом 161.1 Жилищного кодекса Российской Федерации, постановлением Правительства Российской Федерации от 06.05.2011 № 354 «О предоставлении коммунальных услуг собственникам и пользователям помещений в многоквартирных домах и жилых домов», статьей 31 Устава Арамильского городского округа

ПОСТАНОВЛЕНИЕ:

1. Утвердить Порядок создания и ведения деятельности советов многоквартирных домов на территории Арамильского городского округа в соответствии с Приложением к настоящему постановлению.

2. Признать утратившим силу постановление Администрации Арамильского городского округа от 15.04.2013 № 132 «Об утверждении Положения о Совете многоквартирных домов, расположенных на территории Арамильского городского округа» и постановление Администрации Арамильского городского округа от 15.04.2013 № 133 «О создании Общественного совета, состоящего из представителей Советов многоквартирных домов Арамильского городского округа».

3. Опубликовать настоящее постановление в газете «Арамильские вести» и разместить на официальном сайте Арамильского городского округа.

4. Контроль исполнения настоящего постановления возложить на заместителя главы Администрации Арамильского городского округа Р.В. Гарифуллина.

Исполняющий обязанности Главы

Арамильского городского округа

Р.В. Гарифуллин

Приложение
к постановлению Администрации Арамильского городского округа от 11.08.2020 № 358

ПОРЯДОК

создания и ведения деятельности советов многоквартирных домов на территории Арамильского городского округа

1. Общие положения

1.1. Собственники помещений в многоквартирном доме, в котором не создано товарищество собственников жилья либо данным дом не управляется жилищным кооперативом или иным специализированным потребительским кооперативом, и при этом в данном многоквартирном доме более чем четыре квартиры, обязаны избрать на своем общем собрании совет многоквартирного дома из числа собственников помещений в данном доме.

1.2. Если в течение календарного года решение об избрании совета многоквартирного дома, в котором не создано товарищество собственников жилья либо данным дом не управляется жилищным кооперативом или иным специализированным потребительским кооперативом, собственниками помещений в нем не принято или соответствующее решение не реализовано, Администрация Арамильского городского округа в трехмесячный срок создает общее собрание собственников помещений в многоквартирном доме, в повестку дня которого включаются вопросы об избрании в данном доме совета многоквартирного дома, в том числе председателя совета данного дома, или о создании в данном доме товарищества собственников жилья.

1.3. Совет многоквартирного дома не может быть избран применительно к нескольким многоквартирным домам.

1.4. Количество членов совета многоквартирного дома устанавливается на общем собрании собственников помещений в многоквартирном доме. Если иное не установлено решением общего собрания собственников помещений в многоквартирном доме, количество членов совета многоквартирного дома устанавливается с учетом имеющегося в данном доме количества подъездов, этажей, квартир.

1.5. Решение о создании совета многоквартирного дома на общем собрании собственников помещений в многоквартирном доме должно быть оформлено Протоколом общего собрания собственников помещений в многоквартирном доме об избрании совета многоквартирного дома согласно Приложению к настоящему порядку.

1.6. Регистрация совета многоквартирного дома в Администрации Арамильского городского округа или иных органах не осуществляется.

1.7. Совет многоквартирного дома действует до переизбрания на общем собрании собственников помещений в многоквартирном доме или в случае принятия решения о создании товарищества собственников жилья до избрания правления товарищества собственников жилья.

1.8. Совет многоквартирного дома подлежит переизбранию на общем собрании собственников помещений в многоквартирном доме каждые два года, если иной срок не установлен решением общего собрания собственников помещений в данном доме. В случае непринятия в установленный срок на общем собрании собственников помещений в многоквартирном доме решения о переизбрании совета многоквартирного дома полномочия совета многоквартирного дома продлеваются на тот же срок. При ненадлежащем исполнении своих обязанностей совет многоквартирного дома может быть досрочно переизбран общим собранием собственников помещений в многоквартирном доме.

1.9. Для подготовки предложений по отдельным вопросам, связанным с деятельностью по управлению многоквартирным домом, могут избираться комиссии собственников помещений в данном доме, которые являются коллегиальными совещательными органами управления многоквартирным домом.

1.10. Комиссии собственников помещений в многоквартирном доме избираются по решению общего собрания собственников помещений в многоквартирном доме или по решению совета многоквартирного дома.

1.11. Общим собранием собственников помещений в многоквартирном доме может быть принято решение об использовании системы или иной информационной системы с учетом функций указанных систем в деятельности совета многоквартирного дома, председателя совета многоквартирного дома, комиссий собственников помещений в многоквартирном доме в случае их избрания, а также об определении лиц, которые от имени собственников помещений в многоквартирном доме уполномочены на обеспечение деятельности указанных совета, председателя, комиссий.

2. Функции совета многоквартирного дома

2.1. Совет многоквартирного дома:

- обеспечивает выполнение решений общего собрания собственников помещений в многоквартирном доме;
- выносит на общее собрание собственников помещений в многоквартирном доме в качестве вопросов для обсуждения предложения о порядке использования общего имущества в многоквартирном доме, в том числе земельным участком, на котором расположена данный дом, о порядке планирования и организации работ по содержанию и ремонту общего имущества в многоквартирном доме, о порядке обсуждения проектов договоров, заключаемых собственниками помещений в данном доме в отношении общего имущества в данном доме и предоставления коммунальных услуг, а также предложения по вопросам компетенции совета многоквартирного дома, избираемых комиссий и другие предложения по вопросам, принятие решений по которым не противоречит Жилищному кодексу Российской Федерации;
- представляет собственникам помещений в многоквартирном доме предложения по вопросам планирования управления многоквартирным домом, организации такого управления, содержания и ремонта общего имущества в данном доме;
- представляет собственникам помещений в многоквартирном доме до рассмотрения на общем собрании собственников помещений в данном доме свое заключение по условиям проектов договоров, предлагаемых для рассмотрения на этом общем собрании. В случае избрания в многоквартирном доме комиссии по оценке проектов договоров указанное заключение представляется советом данного дома совместно с такой комиссией;
- осуществляет контроль за оказанием услуг и (или) выполнением работ по управлению многоквартирным домом, содержанию и ремонту общего имущества в многоквартирном доме и за качеством предоставляемых коммунальных услуг собственникам жилых и нежилых помещений в многоквартирном доме и пользователям таких помещений, в том числе помещений, входящих в состав общего имущества в данном доме;
- представляет на утверждение годового общего собрания собственников помещений в многоквартирном доме отчет о проделанной работе;
- осуществляет принятие решений о текущем ремонте общего имущества в многоквартирном доме в случае принятия соответствующего решения общим собранием собственников помещений в многоквартирном доме в соответствии с пунктом 4.2 части 2 статьи 164 Жилищного кодекса Российской Федерации.

3. Полномочия председателя совета многоквартирного дома

3.1. Председатель совета многоквартирного дома избирается из числа членов совета многоквартирного дома на общем собрании собственников помещений в многоквартирном доме.

3.2. Председатель совета многоквартирного дома осуществляет руководство текущей деятельностью совета многоквартирного дома и подотчетен общему собранию собственников помещений в многоквартирном доме.

3.3. Полномочия председателя совета многоквартирного дома:

- до принятия общим собранием собственников помещений в многоквартирном доме решения о заключении договора управления многоквартирным домом вправе вступить в переговоры относительно условий указанного договора, а при непосредственном управлении многоквартирным домом собственниками помещений в данном доме вправе вступить в переговоры относительно условий договоров, указанных в частях 1 и 2 статьи 164 Жилищного кодекса Российской Федерации;
- доводит до сведения общего собрания собственников помещений в многоквартирном доме результаты переговоров по вопросам, указанным в предшествующем пункте настоящей части;
- на основании доверенностей, выданных собственниками помещений в многоквартирном доме, или, действуя без доверенности, в случае наделения его таким полномочием по решению общего собрания собственников помещений в многоквартирном доме, договор управления многоквартирным домом или договоры, указанные в частях 1 и 2 статьи 164 Жилищного кодекса Российской Федерации. По договору управления многоквартирным домом или договором, указанным в частях 1 и 2 статьи 164 Жилищного кодекса Российской Федерации, заключенным председателем совета многоквартирного дома в случае наделения его таким полномочием решением общего собрания собственников помещений в многоквартирном доме, приобретают права и становятся обязанными всем собственникам помещений в многоквартирном доме. По договору управления многоквартирным домом или договором, указанным в частях 1 и 2 статьи 164 Жилищного кодекса Российской Федерации, заключенным председателем совета многоквартирного дома в случае наделения его собственниками помещений в многоквартирном доме таким полномочием, удостоверенным доверенностями, приобретают права и становятся обязанными собственниками помещений в многоквартирном доме, предоставившие председателю совета многоквартирного дома эти доверенностии. Собственники помещений в многоквартирном доме, заключившие с председателем совета многоквартирного дома, либо заключившие с председателем совета многоквартирного дома, копии договора управления многоквартирным домом, или договором, указанным в частях 1 и 2 статьи 164 настоящего кодекса Российской Федерации;
- осуществляет контроль за выполнением обязательств по заключенным договорам оказания услуг и (или) выполнения работ по содержанию и ремонту общего имущества в многоквартирном доме, акты о нарушении нормативов качества или периодичности оказания услуг и (или) выполнения работ по содержанию и ремонту общего имущества в многоквартирном доме, акты о недостаточном самоуправлении обращения о не выполнении управляющей организацией обязательств, предусмотренных частью 2 статьи 162 Жилищного кодекса Российской Федерации;
- на основании доверенностей, выданных собственниками помещений в многоквартирном доме, или, действуя без доверенности, в случае наделения его таким полномочием по решению общего собрания собственников помещений в многоквартирном доме, предоставившим председателю совета многоквартирного дома, акты о нарушении нормативов качества или периодичности оказания услуг и (или) выполнения работ по содержанию и ремонту общего имущества в многоквартирном доме, акты о недостаточном самоуправлении обращения о не выполнении управляющей организацией обязательств, предусмотренных частью 2 статьи 162 Жилищного кодекса Российской Федерации;
- осуществляет принятие решений по вопросам, которые переданы для решения председателю совета многоквартирного дома в соответствии с решением общего собрания собственников помещений в многоквартирном доме, принятым в соответствии с пунктом 4.3 части 2 статьи 44 Жилищного кодекса Российской Федерации.

3.4. Общее собрание собственников помещений в многоквартирном доме вправе принять решение о выплате вознаграждения членам совета многоквартирного дома, в том числе председателю совета многоквартирного дома. Такое решение должно содержать условия и порядок выплаты указанного вознаграждения, а также порядок определения его размера.

Приложение

к Порядку создания и ведения деятельности советов многоквартирных домов на территории Арамильского городского округа

(адрес многоквартирного дома)

Протокол № _____
заседания совета многоквартирного дома,
расположенного по адресу: _____,
о создании комиссии многоквартирного дома

г. _____

«__» _____ г.

Форма проведения: очное собрание.

Место проведения собрания: _____.

Время начала собрания: _____.

Время окончания собрания: _____.

Присутствовали собственники помещений многоквартирного дома по адресу: _____ (далее – «Собственники») и «Дом»):
1. _____



Арамильские

ВЕСТИ

13

№ 44 (1309) 26.08.2020

(фамилия, имя, отчество, ИНН, паспортные данные, адрес)

2. _____
3. _____
4. _____

Кворум для рассмотрения вопросов повестки дня имеется, собрание правомочно.

Председатель собрания - _____ (Ф.И.О.)

Секретарь собрания - _____ (Ф.И.О.)

ПОВЕСТКА ДНЯ:

1. Об избрании совета многоквартирного дома.

Слушали:

1. По вопросу повестки дня об избрании совета многоквартирного дома в соответствии с ч. 2 ст. 161.1 Жилищного кодекса Российской Федерации слушали _____ (Ф.И.О.).

С дополнениями выступил(а) _____ (Ф.И.О.).

Были заданы следующие вопросы:

Голосовали за кандидатуру: _____ (Ф.И.О.)

«за» - _____ голосов;

«против» - _____ голосов;

«воздержались» - _____ голосов.

Голосовали за кандидатуру: _____ (Ф.И.О.)

«за» - _____ голосов;

«против» - _____ голосов;

«воздержались» - _____ голосов.

Голосовали за кандидатуру: _____ (Ф.И.О.)

«за» - _____ голосов;

«против» - _____ голосов;

«воздержались» - _____ голосов.

По результатам голосования по вопросу повестки дня принято решение: избрать в состав совета Дома:

1. _____ (Ф.И.О.)

Паспорт серии _____ № _____, выдан «__» ___. г.

(орган, выдавший документ), зарегистрированный(ая) по адресу:

2. _____ (Ф.И.О.)

Паспорт серии _____ № _____, выдан «__» ___. г.

(орган, выдавший документ), зарегистрированный(ая) по адресу:

3. _____ (Ф.И.О.)

Паспорт серии _____ № _____, выдан «__» ___. г.

(орган, выдавший документ), зарегистрированный(ая) по адресу:

Все вопросы повестки дня рассмотрены.

Подсчет голосов по вопросам повестки дня проводили:

(Ф.И.О.)

Подпись / (Ф.И

Р.В. Шараев – главный редактор муниципального бюджетного учреждения «Редакция Газеты «Арамильские Вести» (далее – МБУ «Редакция Газеты «Арамильские Вести») (по согласованию);
М.В. Шестаков – начальник Отделения полиции №21 (дислокация г. Арамиль) Межмуниципального отдела Министерства внутренних дел Российской Федерации «Сысертский», подполковник полиции (далее – МО МВД РФ «Сысертский») (по согласованию);
М.Ю. Шуваева – начальник Финансового отдела Администрации Арамильского городского;
Н.М. Шунайлова – председатель Комитета по экономике и стратегическому развитию Администрации Арамильского городского округа.

Приложение № 2
к постановлению Администрации
Арамильского городского округа
от 20.08.2020 № 370

План мероприятий по подготовке празднования 345-летия города Арамиль

№ п/п	Мероприятия	Ответственный	Срок исполнения	Привлекаемые организации
I. Организационные мероприятия				
1.	Подготовка сметы расходов на проведение мероприятий	А.И. Седова	до 20.08.2020	Учреждения культуры и спорта, Финансовый отдел Администрации Арамильского городского округа
2.	Своевременное финансирование запланированных мероприятий	М.Ю. Шуваева	до 28.08.2020	Руководители учреждений
3.	Организация информирования населения о проведении мероприятий (публикация программы проведения мероприятий в средствах массовой информации, в социальных сетях и на официальном сайте Арамильского городского округа)	О.Б. Печеркин, Р.В. Шараев	весь период	МБУ «Редакция газеты «Арамильские вести», редакция газеты «Арамильский курьер»
4.	Организация фото и видеосъемки, освещение праздничных мероприятий в сети интернет	Р.В. Шараев	28.08.2020-29.08.2020	МБУ Редакции газеты «Арамильские вести», «Перезвон», «Арамильский курьер»
5.	Оформление города (бигборды, баннеры, растяжки, флаги Российской Федерации и Арамильского городского округа) по утвержденной дислокации	А.И. Седова, Д.М. Живилов, С.А. Калугина	17.08.2020-10.09.2020	Муниципальные учреждения
6.	Организация награждений граждан грамотами: Законочательного собрания Свердловской области, Главы Арамильского городского округа, Думы Арамильского городского округа	Е.С. Токарева	До 29.08.2020	Организации Арамильского ГО
7.	Издание книги об Арамиле	И.В. Пряникова	До 28.08.2020	ООО «Издательство КВАДРАТ», г. Екатеринбург
8.	Изготовление подарочного варианта настольной игры «Где семья – там Родина моя»	А.И. Седова	До 28.08.2020	
9.	Запись видео поздравлений с Днем города (Глава, Дума, почетные жители, лидеры общественных организаций)	М.В. Пастухова, Р.В. Шараев	До 26.08.2020	МБУ «ДК г. Арамиль»
10.	Изготовление поздравительного адреса от Главы и председателя Думы	Е.С. Токарева А.И. Седова	До 24.08.2020	МБУ «ДК г. Арамиль»
11.	Организация поздравления и поощрений почетных жителей	Е.С. Токарева М.Ю. Шуваева	До 29.08.2020	
II. Безопасность проведения мероприятия				
12.	Своевременное уведомление правоохранительных органов о проведении мероприятий (в соответствии с постановлением Правительства Свердловской области от 30.05.2003 № 333-ПП)	И.В. Сафонов	До 20.08.2020	
13.	Согласование с МО МВД РФ «Сысертский» мер по обеспечению общественного порядка и безопасности дорожного движения во время проведения мероприятия (в случае проведения массовых мероприятий)	И.В. Сафонов	До 25.08.2020	МО МВД РФ «Сысертский»
14.	Обеспечение безопасности граждан и общественного порядка в местах проведения мероприятий (в случае проведения массовых мероприятий)	М.В. Шестаков, И.В. Сафонов	28.08.2020-29.08.2020	МО МВД России «Сысертский»
15.	Обеспечение готовности бригад скорой медицинской помощи в день проведения праздничных мероприятий (в случае проведения массовых мероприятий)	А.И. Рожин	28.08.2020-29.08.2020	ГБУЗ СО «АГБ»
16.	Организация оповещения пожарных подразделений о времени и месте проведения мероприятий, с целью обеспечения пожарной безопасности (в случае проведения массовых мероприятий и праздничного салюта)	С.В. Косарев	До 25.08.2020	Федеральное государственное казенное учреждение «60 отряд федеральной противопожарной службы по Свердловской области»(пожарно-спасательная часть № 113)
17.	Обеспечение антитеррористической безопасности	И.В. Сафонов	Весь период	Отделения полиции №21 (дислокация г. Арамиль) МО МВД РФ «Сысертский», Добровольная народная дружина г. Арамиль, Арамильского ГО Управления надзорной деятельности и профилактической работы Главного управления Министерства чрезвычайных ситуаций России по Свердловской области, Росгвардия
III. Благоустройство территории				
18.	Обеспечение уборки на спортивных объектах	М.А. Лачихин	До 27.08.2020	МАУ «Центр Созвездие»
19.	Обеспечение уборки на площади Дворца культуры города Арамиль	М.В. Пастухова	До 27.08.2020	ООО «Рустал»
20.	Помощь в уборке территории Арамильской суконной фабрики	С.А. Калугина	До 28.08.2020	ИП Вишнев Д.В., Серков Н.В.
21.	Обеспечение бесперебойного электроснабжения	А.В. Мишин	28.08.2020-29.08.2020	МУП «Арамиль Энерго»
IV. Техническое обеспечение проведения мероприятий				
22.	Обеспечение работы дежурного транспорта на время проведения праздничных мероприятий (в соответствии с заявками учреждений)	С.А. Калугина	28.08.2020-29.08.2020	
23.	Размещение билбордов, баннеров, растяжек, флагов Российской Федерации и Арамильского городского округа	С.А. Калугина, Д.М. Живилов, Руководители учреждений	до 20.08.2020	по утвержденной дислокации
24.	Демонстрация онлайн-концерта на медиа экранах города, сайте, в социальных сетях, на сайтах муниципальных учреждений	О.Б. Печеркин Р.В. Шараев Ф.С. Альцева	29.08.2020	Руководители муниципальных учреждений
25.	Изготовление и распространение афиши праздничных мероприятий	М.В. Пастухова А.И. Седова	21.08.2020	
V. Организация торжественных, культурно-массовых и спортивных мероприятий				
26.	Разработка сценария онлайн-концерта	Ф.С. Альцева	до 19.08.2020	МБУ «КДК «Виктория»
27.	Организация и проведение спортивных мероприятий	С.Ю. Ипатов, М.А. Лачихин, А.П. Трифонов	24.08.2020-29.08.2020	МАОУ ДО «ДЮСШ «Дельфин», МАУ «Центр Созвездие»
28.	Организация и проведение культурных мероприятий (онлайн -формат)	Ф.С. Альцева, В.В. Ашикхина, Н.Н. Иргутанова, И.В. Пряникова, М.В. Пастухова	20.07.2020-29.08.2020	МБУ «КДК «Виктория», МБУ «ДШИ», МБУК «Музей г. Арамиль», МБУК «АЦГБ», МБУ «ДК г. Арамиль»
29.	Поздравление с Днем города почетных жителей, городских организаций и предприятий	Е.С. Токарева	25.08.2020-29.08.2020	

Приложение № 3
к постановлению Администрации
Арамильского городского округа
от 20.08.2020 № 370

Программа проведения праздничных мероприятий, посвященных 345-летию города Арамиль

Дата проведения мероприятия	Наименование мероприятия	Место проведения мероприятия	Ответственная организация
Культурные мероприятия			
01.07.2020-28.08.2020	Викторина по истории города Арамиль	Социальные сети учреждения МБУК «Музей г. Арамиль»	МБУК «Музей г. Арамиль»
15.07.2020-29.08.2020	Проект «Арамиль танцующая»	Социальные сети учреждения МБУ «ДК г. Арамиль»	МБУ «ДК г. Арамиль»
20.07.2020-28.08.2020	Проект «В объективе Арамиль»	Социальные сети учреждения МБУ «ДК г. Арамиль»	МБУ «ДК г. Арамиль»
20.07.2020-29.08.2020	Квест «По уличкам старинным»	Организованные маршруты пешком или на велосипедах	МБУК «Музей г. Арамиль», МАОУ ДО «ДЮСШ «Дельфин», МАУ «Центр Созвездие»
C 27.07.2020	Проект «Арамиль от А до Я»	Социальные сети учреждений	МБУК «АЦГБ»; МБУК «Музей г. Арамиль»
C 27.07.2020	Проект «Герои нашего времени»	Публикации в газете «Арамильские вести»	МБУ «Редакция газеты «Арамильские вести»

27.07.2020-29.08.2020	Онлайн - концерт «Арамиль с любовью»	Социальные сети учреждения МБУ «КДК «Виктория»	МБУ «КДК «Виктория», МБУ ДО «ДШИ»
27.07.2020-28.08.2020	Проект - «Арамиль многонациональная» (лучшие материалы с фестиваля «Национальная мозайка»)	Социальные сети учреждения МБУ «КДК «Виктория»	МБУ «КДК «Виктория»
29.07.2020-28.08.2020	Проект «Арамиль в стихах и песнях»	Социальные сети учреждения МБУК «АЦГБ»	МБУК «АЦГБ»
01.08.2020-29.08.2020	Проект «Читаем стихи А.Н. Чуманова»	Социальные сети учреждения МБУК «АЦГБ»	МБУК «АЦГБ»
27.08.2020-28.08.2020	Конкурс декоративно-прикладного творчества «Город Мастеров»	Социальные сети учреждения	МБУ ДО «Центр Юнта»
29.08.2020	Выставка рисунков ко Дню города	Социальные сети учреждения	МБУ ДО «ДШИ»
29.08.2020	Программа «Маленький город – большая семья»	Социальные сети учреждения МБУ «ДК г. Арамиль»	МБУ «ДК г. Арамиль»
28.08.2020-29.08.2020	Обзорная экскурсия по территории Арамильской суконной фабрике	Социальные сети учреждения	МБУК «Музей г. Арамиль»
Спортивные мероприятия			
24.08.2020-29.08.2020	Викторина «Арамиль спортивная»	Официальный сайт и группа «Вконтакте» ДЮСШ «Дельфин»	МАОУ ДО «ДЮСШ «Дельфин»
27.08.2020-28.08.2020	Турнир по футболу среди взрослых команд, посвященный 345-летию города Арамиль	Стадион «Созвездие» Адрес: г. Арамиль, ул. 1 мая 62	МАУ «Центр Созвездие»
28.08.2020-29.08.2020	Показательные выступления спортсменов Центра «Созвездие» (карэ, борьба, фехтование) в формате онлайн	Социальные сети учреждения МАУ «Центр Созвездие»	МАУ «Центр Созвездие»
28.08.2020-29.08.2020	Турнир по шахматам, посвященный 345-летию города Арамиль	Площадка перед ДЮСШ «Дельфин» Адрес: г. Арамиль, ул. 1 Мая, 60В	МАУ «Центр Созвездие»
Программа мероприятий на 29 августа 2020			
22.45	Мероприятие	Место проведения	Ответственный
22.45	Праздничный салют	город Арамиль, парк «Арамильская слобода»	С.В. Косарев, А.В. Климина

РОССИЙСКАЯ ФЕДЕРАЦИЯ
СВЕРДЛОВСКАЯ ОБЛАСТЬ
ПОСТАНОВЛЕНИЕ
АДМИНИСТРАЦИИ АРАМИЛЬСКОГО ГОРОДСКОГО ОКРУГА

от 18.08.2020 № 368

О признании многоквартирного жилого дома, расположенного по адресу: улица Мира, дом 5, город Арамиль, Сысертского района, Свердловской области аварийным и подлежащим сносу

На основании пункта 10 статьи 32 Жилищного кодекса Российской Федерации, постановления Правительства Российской Федерации от 28.01.2006 № 47 «Об утверждении Положения о признании помещения жилым помещением, жилого помещения непригодным для проживания, многоквартирного дома аварийным и подлежащим сносу или реконструкции, садового дома жилым домом и жилого дома садовым домом», заключения от 05.08.2020 № 1 о признании многоквартирного дома, расположенного по адресу: ул. Мира, д. 5 г. Арамиль, Сысертского района, Свердловской области аварийным и подлежащим сносу, выданного Межведомственной комиссией Администрации Арамильского городского округа

ПОСТАНОВЛЕНИЕ:

1. Признать многоквартирный жилой дом, расположенный по адресу: улица Мира, дом 5, город Арамиль, Сысертского района, Свердловской области аварийным и подлежащим сносу.
2. Собственникам жилых помещений многоквартирного жилого дома, расположенного по адресу: улица Мира, дом 5, город Арамиль, Сысертского района, Свердловской области осуществить снос многоквартирного дома, указанного в пункте 1

Официально



Российская Федерация
Решение
Думы Арамильского городского округа

от 13 августа 2020 года № 72/13

О награждении Почетной грамотой Думы Арамильского городского округа работникам МБУ «Дворец культуры города Арамиль»

Рассмотрев ходатайство директора МБУ «Дворец культуры города Арамиль» Пастуховой М.В. о награждении Почетной грамотой Думы Арамильского городского округа работников МБУ «Дворец культуры города Арамиль» Тяговицкой Е.Г. и Нурмухаметовой М.Ю. в связи с празднованием 345-летия города Арамиль, в соответствии с Положением «О Почётной грамоте и Благодарственным письме Думы Арамильского городского округа», утвержденным Решением Думы Арамильского городского округа от 11 мая 2017 года № 16/4, на основании Протокола заседания Наградной комиссии Думы от 10 августа 2020 года № 10, Дума Арамильского городского округа

РЕШИЛА:

1. Наградить Почетной грамотой Думы Арамильского городского округа:

- Нурмухаметову Марину Юрьевну, руководителя кружка МБУ «Дворец культуры города Арамиль», за большой вклад в развитие высокой гражданской позиции жителей Арамильского городского округа и в связи с празднованием 345-летия города Арамиль;

- Тяговицкую Екатерину Георгиевну, культурного организатора сельского клуба «Надежда», за активное участие в культурной жизни города и в связи с празднованием 345-летия города Арамиль.

2. Настоящее Решение опубликовать в газете «Арамильские вести» и разместить на официальном сайте Арамильского городского округа.

Председатель Думы Арамильского городского округа С.П. Мезенова

Российская Федерация
Решение
Думы Арамильского городского округа

от 13 августа 2020 года № 72/14

О награждении Почетной грамотой Арамильского городского округа Суворовой В.В.

Рассмотрев ходатайство председателя Правления Арамильской городской общественной организации инвалидов «Надежда» Патрушевой Н.А. о награждении Почетной грамотой Думы Арамильского городского округа Суворовой В.В., в соответствии с Положением «О Почётной грамоте и Благодарственным письме Думы Арамильского городского округа», утвержденным Решением Думы Арамильского городского округа от 11 мая 2017 года № 16/4, на основании протокола наградной комиссии Думы Арамильского городского округа от 10 августа 2020 года № 10, Дума Арамильского городского округа

РЕШИЛА:

1. Наградить Почетной грамотой Думы Арамильского городского округа Суворову Валентину Вениаминовну, бухгалтера Арамильской городской общественной организации инвалидов «Надежда», за активную общественную работу и профессионализм и в связи с празднованием 345-летия города Арамиль.

2. Настоящее Решение опубликовать в газете «Арамильские вести» и разместить на официальном сайте Арамильского городского округа.

Председатель Думы Арамильского городского округа С.П. Мезенова

Российская Федерация
Решение
Думы Арамильского городского округа

от 13 августа 2020 года № 72/11

О награждении Почетной грамотой Арамильского городского округа Патрушевой Н.А. и Ординой Т.П.

Рассмотрев решение Общественной комиссии от 03 августа 2020 года о представлении к награждению Почетной грамотой Думы Арамильского городского округа Ординой Т.П. и Патрушевой Н.А., на основании протокола наградной комиссии Думы Арамильского городского округа, в соответствии с Положением «О Почётной грамоте и Благодарственным письме Думы Арамильского городского округа», утвержденным Решением Думы Арамильского городского округа от 11 мая 2017 года № 16/4, Дума Арамильского городского округа

РЕШИЛА:

1. Наградить Почетной грамотой Думы Арамильского городского округа за многолетнюю общественную деятельность, активную жизненную позицию и в связи с празднованием 345-летия города Арамиль:

- Патрушеву Надежду Аркадьевну, председателя Правления Арамильской городской организации инвалидов, сирот и членов семей, погибших и пропавших без вести во время Великой Отечественной войны «Надежда»;

- Ордину Тамару Петровну, члена Совета ветеранов Арамильского городского округа.

2. Настоящее Решение опубликовать в газете «Арамильские вести» и разместить на официальном сайте Арамильского городского округа.

Председатель Думы Арамильского городского округа С.П. Мезенова

Российская Федерация
Решение
Думы Арамильского городского округа

от 13 августа 2020 года № 72/9

О награждении Почетной грамотой Думы Арамильского городского округа Стародубцева В.Н.

Заслушав представление председателя Думы Арамильского городского округа С.П. Мезенова о награждении Почетной грамотой Думы Арамильского городского округа Стародубцева Василия Николаевича, в соответствии с Положением «О Почётной грамоте и Благодарственным письме Думы Арамильского городского округа», утвержденным Решением Думы Арамильского городского округа от 11 мая 2017 года № 16/4, Дума Арамильского городского округа

РЕШИЛА:

1. Наградить Почетной грамотой Думы Арамильского городского округа Стародубцева Василия Николаевича, генерального директора ООО «Торговый ряд», за большой вклад перед городским округом в создании торгово-рыночной системы работы для местного предпринимательства, активную общественную и благотворительную деятельность, личный вклад в работу по патриотическому воспитанию граждан Арамильского городского округа и в связи с празднованием 345-летия города Арамиль.

2. Опубликовать настоящее Решение в газете «Арамильские вести» и разместить на официальном сайте Арамильского городского округа.

Председатель Думы Арамильского городского округа С.П. Мезенова

РОССИЙСКАЯ ФЕДЕРАЦИЯ
СВЕРДЛОВСКАЯ ОБЛАСТЬ
ПОСТАНОВЛЕНИЕ
АДМИНИСТРАЦИИ АРАМИЛЬСКОГО ГОРОДСКОГО ОКРУГА

от 24.08.2020 № 379

Об организации обеспечения надежного теплоснабжения потребителей на территории Арамильского городского округа

На основании Федерального закона от 06 октября 2003 года № 131-ФЗ «Об общих принципах организации местного самоуправления в Российской Федерации», Федерального закона от 27 июля 2010 года № 190-ФЗ «О теплоснабжении», приказа Министерства энергетики Российской Федерации от 12.03.2013 № 103 «Об утверждении Правил оценки готовности к отопительному периоду», в соответствии с Постановлением Правительства Российской Федерации от 10 марта 1999 года № 4-ОЗ «О правовых актах в Свердловской области», в соответствии со статьей 31 Устава Арамильского городского округа

ПОСТАНОВЛЯЮ:

1. Утвердить:

1.1 Порядок мониторинга системы теплоснабжения на территории Арамильского городского округа (Приложение № 1);

1.2 Порядок ликвидации аварийных ситуаций в системах теплоснабжения на территории Арамильского городского округа с учетом взаимодействия тепло-, электро-, топливо- и водоснабжающих организаций, потребителей тепловой энергии, ремонтно-строительных и транспортных организаций, а также Администрации Арамильского городского округа (Приложение № 2);

1.3 Перечень теплоснабжающих, теплоснабжающих организаций, осуществляющих деятельность в сфере теплоснабжения на территории Арамильского городского округа (Приложение № 3);

1.4 Перечень потребителей тепловой энергии на территории Арамильского городского округа, в отношении которых проводится проверка готовности к отопительному периоду (Приложение № 4).

2. Принять утратившим силу постановление Администрации Арамильского городского округа от 27.09.2019 № 592 «Об организации обеспечения надежного теплоснабжения потребителей на территории Арамильского городского округа».

3. Настоящее постановление опубликовать в газете «Арамильские вести».

4. Настоящее постановление разместить на официальном сайте Арамильского городского округа.

5. Контроль исполнения настоящего постановления оставляю за собой.

Глава Арамильского городского округа

В.Ю. Никитенко

Приложение № 1
к постановлению Администрации
Арамильского городского округа
от 24.08.2020 № 379

ПОРЯДОК мониторинга системы теплоснабжения на территории Арамильского городского округа

1. Настоящий Порядок определяет взаимодействие Администрации Арамильского городского округа, теплоснабжающих и теплосетевых организаций при создании и функционировании системы мониторинга теплоснабжения.

Система мониторинга состояния системы теплоснабжения — это комплексная система наблюдений, оценки и прогноза состояния тепловых сетей (далее — система мониторинга).

Целями создания и функционирования системы мониторинга теплоснабжения являются повышение надежности и безопасности систем теплоснабжения, снижение затрат на проведение аварийно-восстановительных работ посредством реализации мероприятий по предупреждению, предотвращению, выявление и ликвидации аварийных ситуаций.

2. Основными задачами системы мониторинга на территории Арамильского городского округа являются:

- сбор, обработка и анализ данных о состоянии объектов теплоснабжения, статистических данных об аварийности на системах теплоснабжения и проводимых на них ремонтных работах;

- оптимизация процесса составления планов проведения ремонтных работ на тепловых сетях;

- эффективное планирование выделения финансовых средств на содержание и проведение ремонтных работ на тепловых сетях.

3. Функционирование системы мониторинга осуществляется на объектовом и муниципальном уровнях.

На объектовом уровне организационно-методическое руководство и координацию деятельности системы мониторинга осуществляют ресурсоснабжающие организации, эксплуатирующие теплосети и объекты теплоснабжения.

На муниципальном уровне руководство и координацию деятельности системы мониторинга осуществляет главный специалист (гражданская оборона и противопожарная безопасность) Администрации Арамильского городского округа.

При мониторинге системы теплоснабжения ресурсоснабжающие организации и главный специалист Администрации Арамильского городского округа могут руководствоваться, в том числе, схемой теплоснабжения территории Арамильского городского округа, утвержденной постановлением Главы Арамильского городского округа от 31.07.2019 № 784.

Система мониторинга осуществляется Муниципальным казенным учреждением «Единая дежурно-диспетчерская служба Арамильского городского округа» (далее - ЕДДС) и представляет собой:

1) сбор данных;

Система сбора данных мониторинга за состоянием тепловых сетей объединяет в себе все существующие методы наблюдения за тепловыми сетями на территории Арамильского городского округа.

В систему сбора данных вносятся сведения по проведенным ремонтным работам, сведения по проведенным аварийным или технологическим отключениям.

2) хранение, обработка и представление данных;

Единая база данных по проведенным ремонтным работам и проведенным аварийным или технологическим отключениям хранится и обрабатывается в электронном виде в ЕДДС.

3) анализ и выдача информации для принятия решения.

ЕДДС ежемесячно представляет анализ по проведенным аварийным или технологическим отключениям и направляет главному специальному (гражданская оборона и противопожарная безопасность) Администрации Арамильского городского округа для представления последним данного анализа Администрации Арамильского городского округа для принятия решения задач оптимизации планов ремонта коммунальных сетей, исходя из заданного объема финансирования.

Приложение № 2
к постановлению Администрации
Арамильского городского округа
от 24.08.2020 № 379

ПОРЯДОК ликвидации аварийных ситуаций в системах теплоснабжения на территории Арамильского городского округа с учетом взаимодействия тепло-, электрос-, топливо- и водоснабжающих организаций, потребителей тепловой энергии, ремонтно-строительных и транспортных организаций, а также Администрации Арамильского городского округа

Цели:

1. Повышение эффективности, устойчивости и надежности функционирования объектов жилищно-коммунального хозяйства.

2. Мобилизация усилий по ликвидации технологических нарушений и аварийных ситуаций на объектах жилищно-коммунального назначения.

3. Снижение до приемлемого уровня технологических нарушений и аварийных ситуаций на объектах жилищно-коммунального назначения минимизация последствий возникновения технологических нарушений и аварийных ситуаций на объектах жилищно-коммунального назначения.

Задачи:

1. Приведение в готовность оперативных штабов по ликвидации аварийных ситуаций на объектах жилищно-коммунального назначения.

2. Организация работ по локализации и ликвидации аварийных ситуаций.

3. Обеспечение работ по локализации и ликвидации аварийных ситуаций материально-техническими ресурсами.

4. Обеспечение устойчивого функционирования объектов жизнеобеспечения населения, социальной и культурной сферы в ходе возникновения и ликвидации аварийной ситуации.

Цели и задачи

1. Повышение эффективности, устойчивости и надежности функционирования объектов жилищно-коммунального хозяйства.

2. Мобилизация усилий по ликвидации технологических нарушений и аварийных ситуаций на объектах жилищно-коммунального назначения.

3. Снижение до приемлемого уровня технологических нарушений и аварийных ситуаций на объектах жилищно-коммунального назначения минимизация последствий возникновения технологических нарушений и аварийных ситуаций на объектах жилищно-коммунального назначения.

Задачи:

1. Приведение в готовность оперативных штабов по ликвидации аварийных ситуаций на объектах жилищно-коммунального назначения.

2. Организация работ по локализации и ликвидации аварийных ситуаций.

3. Обеспечение работ по локализации и ликвидации аварийных ситуаций материально-техническими ресурсами.

4. Обеспечение устойчивого функционирования объектов жизнеобеспечения населения, социальной и культурной сферы в ходе возникновения и ликвидации аварийной ситуации.

ПОРЯДОК

ликвидации аварийных ситуаций в системах теплоснабжения на территории Арамильского городского округа с учетом взаимодействия тепло-, электрос

8	Производственное отделение «Центральные электрические сети» Открытого акционерного общества «МРСК - Урала» - «Свердловэнерго»	ул. Тимирязева 53, г. Сысерть тел. 8-800-250-12-20
9	Структурное подразделение «Арамильское» акционерного общества «Предприятие водопроводно-канализационного хозяйства Свердловской области»	пер. Речной, д. 1А, г. Арамиль, тел. 8 (34321) 48-228

3. Расчеты допустимого времени устранения технологических нарушений

№ п/п	Наименование технологического нарушения	Допустимая продолжительность перерывов предоставления коммунальных услуг *
1	Отключение теплоснабжения	- не более 24 часов (суммарно) в течение 1 месяца;
		- не более 16 часов единовременно - при температуре воздуха в жилых помещениях от +12 °C до нормативной температуры;
		- не более 8 часов единовременно - при температуре воздуха в жилых помещениях от +10 °C до +12 °C;
2	Отключение холодного водоснабжения	- не более 4 часов единовременно - при температуре воздуха в жилых помещениях от +8 °C до +10 °C;
		8 часов (суммарно) в течение 1 месяца, 4 часа единовременно, при аварии в централизованных сетях инженерно-технического обеспечения холодного водоснабжения;
3	Отключение горячего водоснабжения	- 8 часов (суммарно) в течение 1 месяца;
4	Отключение газоснабжения	- 4 часа единовременно, при аварии на тупиковой магистрали - 24 часа подряд;
		- продолжительность перерыва в горячем водоснабжении в связи с производством ежегодных ремонтных и профилактических работ в централизованных сетях инженерно-технического обеспечения горячего водоснабжения не более 14 суток;
5	Отключение электроснабжения	- не более 4 часов (суммарно) в течение 1 месяца;
		- 2 часа - при наличии двух независимых взаимно резервирующихся источников питания;
		- 24 часа - при наличии 1 источника питания отключение напряжения и (или) частоты электрического тока.

* В соответствии с постановлением Правительства Российской Федерации от 06.05.2011 № 354 «О предоставлении коммунальных услуг собственникам и пользователям помещений в многоквартирных домах и жилых домов» (вместе с «Правилами предоставления коммунальных услуг собственникам и пользователям помещений в многоквартирных домах и жилых домов»)

Приложение № 3
к постановлению Администрации
Арамильского городского округа
от 24.08.2020 № 379

Перечень теплоснабжающих, теплосетевых организаций, осуществляющих деятельность в сфере теплоснабжения на территории Арамильского городского округа

№ п/п	Наименование эксплуатирующей организации	Адрес	Теплоисточник
1	МУП «Арамиль-Тепло»	ул. 1 Мая, д.79, г. Арамиль, тел. 8 (34374) 30-978	- Котельная № 1, по адресу: ул. Светлый д. 5; - Котельная № 2, по адресу: ул. Станционная, д. 12б, г. Арамиль; - Котельная № 5, по адресу: ул. Красноармейская, д. 118, г. Арамиль; - Котельная № 6, по адресу: ул. Лесная, д.13А, г. Арамиль; - Котельная № 7, по адресу: ул. Мира, д.6А/2, г. Арамиль; - Котельная № 8, по адресу: ул. 1 Мая, д. 79Б/1, г. Арамиль; - Котельная № 10, по адресу: ул. Свердлова, д. 8, г. Арамиль; - Котельная № 11, по адресу: ул. Ломоносова, д. 4б.
2	АО «AAPЗ»	ул. Гарнизон, д. 22, г. Арамиль, тел. 8 (34338) 31-517; 8 (34338) 31-518	Котельная АО «AAPЗ» по адресу: г. Арамиль, Гарнизон
3	ООО «Монди Арамиль»	ул. Клубная, д.25, г. Арамиль, тел. 8 (34331) 19-530	Котельная по адресу: ул. Клубная, д.25, г. Арамиль
4	ООО «Омега» (арендатор ООО «Управляющая компания Мастер ЖХХ»)	ул. Космонавтов, д. 7, г. Арамиль, тел. 8 (34336) 23-636	Котельная по адресу: ул. Космонавтов, д. 7, г. Арамиль

Приложение № 4
к постановлению Администрации
Арамильского городского округа
от 24.08.2020 № 379

Перечень потребителей тепловой энергии на территории Арамильского городского округа, в отношении которых проводится проверка готовности к отопительному периоду

№ п/п	Перечень потребителей	Объекты потребителя
Общеобразовательные учреждение		
1	Муниципальное автономное общеобразовательное учреждение «Средняя общеобразовательная школа № 1» (далее - МАОУ «СОШ № 1»)	Здание МАОУ «СОШ № 1» по адресу: - ул. 1 Мая, д.60, г. Арамиль (здание начальной школы); - ул. 1 Мая, д.60, г. Арамиль (здание средней школы)
2	Муниципальное бюджетное общеобразовательное учреждение «Средняя общеобразовательная школа № 3» (далее - МБОУ «СОШ № 3»)	Здание МБОУ «СОШ № 3» по адресу: - ул. Станционная, д. 1Е, г. Арамиль; - ул. Станционная, д. 11, г. Арамиль
3	Муниципальное бюджетное общеобразовательное учреждение «Средняя общеобразовательная школа № 4» (далее - МБОУ «СОШ № 4»)	Здание МБОУ «СОШ № 4» по адресу: - ул. Рабочая, д. 130, г. Арамиль
Детские дошкольные учреждения		
1	Муниципальное автономное дошкольное образовательное учреждение «Детский сад № 1 «Аленка» (далее - МАДОУ Детский сад № 1 «Аленка»)	Здание МАДОУ Детский сад № 1 «Аленка» по адресу: - пер. Текстильщиков, д.4А, г. Арамиль
2	Муниципальное автономное дошкольное образовательное учреждение «Детский сад № 2 «Радуга» (далее - МАДОУ «Детский сад № 2 «Радуга»)	Здание МАДОУ Детский сад № 2 «Радуга» по адресу: - ул. Свердлова, д.22, г. Арамиль
3	Муниципальное автономное дошкольное образовательное учреждение «Детский сад комбинированного вида № 4 «Солнышко» (далее - МАДОУ «Детский сад № 4 «Солнышко»)	Здание МАДОУ Детский сад № 4 «Солнышко» по адресу: - ул. Горбачева, д. 10, г. Арамиль
4	Муниципальное бюджетное дошкольное образовательное учреждение «Детский сад комбинированного вида № 5 «Светлячок» (далее - МБДОУ «Детский сад № 5 «Светлячок»)	Здание МБДОУ Детский сад № 5 «Светлячок» по адресу: - п. Светлый, д. 5А, г. Арамиль
5	Муниципальное бюджетное дошкольное образовательное учреждение «Детский сад № 6 «Колобок» (далее - МБДОУ «Детский сад № 6 «Колобок»)	Здание МБДОУ Детский сад № 6 «Колобок» по адресу: - ул. Ломоносова, д. 2, г. Арамиль
6	Муниципальное автономное дошкольное образовательное учреждение «Детский сад комбинированного вида № 7 «Золотой ключик» (далее - МАДОУ «Детский сад № 7 «Золотой ключик»)	Здание МАДОУ Детский сад № 7 «Золотой ключик» по адресу: - ул. Рабочая, д. 129А, г. Арамиль
7	Муниципальное автономное дошкольное образовательное учреждение Детский сад № 8 (далее - МАДОУ «Детский сад № 8 «Сказка»)	Здание МАДОУ Детский сад № 8 «Сказка» по адресу: - ул. Космонавтов, д. 1, г. Арамиль
8	Муниципальное автономное дошкольное образовательное учреждение Детский сад № 3 (далее - МАДОУ «Детский сад № 3 «Родничок»)	Здание МАДОУ Детский сад № 3 «Родничок» по адресу: - ул. Рабочая, д. 118, г. Арамиль
Учреждения здравоохранения		
1	Государственное бюджетное учреждение здравоохранения Свердловской области «Арамильская городская больница» (далее - ГБУЗ СО «Арамильская городская больница»)	Здание ГБУЗ СО «Арамильская городская больница» по адресу: - ул. Садовая, д.10, г. Арамиль

Учреждения культуры, спорта и иные		
1	Муниципальное автономное учреждение Центр развития физической культуры, спорта и молодежной политики «Созвездие» (далее - МАУ Центр «Созвездие»)	Здание МАУ Центр «Созвездие» по адресу: - ул. Космонавтов, д. 9/1, г. Арамиль Клуб по месту жительства «Спортивный»; - ул. Садовая, д. 21, помещение 41, г. Арамиль «Лыжная база»
2	Муниципальное бюджетное учреждение «Культурно - досуговый комплекс «Виктория» (далее - МБУ КД «Виктория»)	Здание МБУ «КДК «Виктория» по адресу: - п. Светлый, д. 42 А, г. Арамиль
3	Муниципального бюджетного учреждения культуры «Арамильская Центральная городская библиотека» (далее - МБУК «Арамильская центральная городская библиотека»)	Здание МБУК «Арамильская центральная городская библиотека» по адресу: - ул. Ленина, 2 Г, г. Арамиль
4	Муниципальное бюджетное учреждение «Дворец культуры города Арамиль» (далее - МБУ ДК г. Арамиль)	Здание МБУ «ДК г. Арамиль» по адресу: - ул. Рабочая, д.120 А, г. Арамиль - ул. Свердлова, д. 8 Б, г. Арамиль Здание сельский клуб «Надежда»
5	Муниципальное бюджетное учреждение дошкольного образования «Детская школа Искусств» (далее - МБУДО «Детская школа Искусств»)	Здание МБУДО «Детская школа Искусств» по адресу: - ул. 1 Мая, д. 3, г. Арамиль
6	Муниципальное автономное образовательное учреждение дополнительного образования ДЮСШ «Дельфин» (далее - МАОУ ДО «ДЮСШ «Дельфин»)	Здание МАОУ ДО «ДЮСШ «Дельфин» плавательный бассейн по адресу: - ул. 1 Мая, д. 60 А, г. Арамиль; - ул. 1 Мая, д. 60 В, г. Арамиль; - ул. Красноармейская, д. 118, г. Арамиль
7	Государственное бюджетное профессиональное образовательное учреждение Свердловской области «Екатеринбургский технический училищеский комплекс и сервиса» (далее - ГБПОУ СО «ЕТОТС»)	Здание ГБПОУ СО «ЕТОТС» расположено по адресу: - ул. Космонавтов, д. 9 корп. 4, г. Арамиль; - ул. 1 Мая, д. 83, г. Арамиль
8	Государственное бюджетное учреждение социального обслуживания населения Свердловской области «Центр социальной помощи семье и детям» (далее - ГБУ СОН СО «ЦСПСиД»)	Здание центра помощи семье и детям расположено по адресу: - ул. Свердлова, д.14-А, г. Арамиль
9	Муниципального бюджетного учреждения дополнительного образования «Центр развития творчества детей и юношества «Юнта» (далее - Центр «Юнта»)	Здание МБОУ ДО «Центр «Юнта» по адресу: - ул. Космонавтов, д.11, г. Арамиль; - ул. 1 Мая, д.58, г. Арамиль
Многоквартирные дома		
1	ООО «УЖКХ «Лидер»	1. ул. Октябрьская, д. 155, г. Арамиль; 2. ул. Ломоносова, д. 3, г. Арамиль; 3. ул. Ломоносова, д. 4, г. Арамиль; 4. ул. Ломоносова, д. 5, г. Арамиль; 5. ул. Ломоносова, д. 6, г. Арамиль; 6. ул. Ломоносова, д. 7, г. Арамиль; 7. ул. Ломоносова, д. 8, г. Арамиль; 8. ул. Садовая, д. 19, г. Арамиль; 9. ул. Светлый, д. 6, корп.2; 10. п. Светлый, д. 8 А; 13. п. Светлый, д. 8; 14. п. Курчатова, д. 2, г. Арамиль; 15. ул. Курчатова, д. 6, г. Арамиль; 16. ул. Курчатова, д. 10, г. Арамиль; 17. ул. Курчатова, д. 12, г. Арамиль; 18. ул. Курчатова, д. 20, г. Арамиль; 19. ул. Курчатова, д. 22, г. Арамиль; 20. ул. Курчатова, д. 24, г. Арамиль; 21. ул. Курчатова, д. 25, г. Арамиль; 22. ул. Курчатова, д. 26, г. Арамиль; 23. ул. Курчатова, д. 27, г. Арамиль; 24. ул. Курчатова, д. 28, г. Арамиль; 25. ул. Курчатова, д. 29, г. Арамиль; 26. ул. Курчатова, д. 28, г. Арамиль; 27. ул. Курчатова, д. 79, г. Арамиль; 28. ул. Курчатова, д. 79 А, г. Арамиль; 29. ул. 1 Мая, д. 81, г. Арамиль; 30. ул. Текстильщиков, д. 3, г. Арамиль; 31. ул. Текстильщиков, д. 5, г. Арамиль; 32. ул. Декабристов, д. 24, г. Арамиль; 33. ул. Декабристов, д. 26, г. Арамиль; 34. ул. Декабристов, д. 27, г. Арамиль; 35. ул. Декабристов, д. 28, г. Арамиль; 36. ул. Тельмана, д. 4, г. Арамиль; 37. ул. Тельмана, д. 1 А, г. Арамиль; 38. ул. Тельмана, д. 1 В, г. Арамиль; 39. ул. Тельмана, д. 1 Г, г. Арамиль; 40. ул. Тельмана, д. 1 Д, г. Арамиль; 41. ул. Тельмана, д. 1 Е, г. Арамиль; 42. ул. Тельмана, д. 2, г. Арамиль; 43. ул. Тельмана, д. 2 А, г. Арамиль; 44. ул. Тельмана, д. 2 Б, г. Арамиль; 45. ул. Тельмана, д. 2 В, г. Арамиль; 46. ул. Тельмана, д. 2 Г, г. Арамиль; 47. ул. Тельмана, д.

Пятница [4 сентября]

1 Первый	РОССИЯ 1	НТВ	РОССИЯ К	ТВЦ	Звезда	МАТЧ!	ОТВ
5.00 «ДОБРОЕ УТРО» 9.00 НОВОСТИ 9.15 «ДОБРОЕ УТРО» 9.50 «БОЛЬШОЙ МОДНЫЙ ПРИГОВОР» 6+ 12.00 НОВОСТИ 12.10 ВРЕМЯ ПОКАЖЕТ 16+ 15.00 НОВОСТИ 15.15 ДАВАЙ ПОЖЕНИМСЯ! 16+ 16.00 МУЖСКОЕ / ЖЕНСКОЕ 16+ 17.00 ВРЕМЯ ПОКАЖЕТ 16+ 18.00 ВЕЧЕРНИЕ НОВОСТИ 18.40 «ЧЕЛОВЕК И ЗАКОН» 16+ 19.40 «ПОЛЕ ЧУДЕС» 16+ 21.00 «ВРЕМЯ» 21.30 «ГОЛОС 60+». НОВЫЙ СЕЗОН 12+ 23.20 «ВЕЧЕРНИЙ УРГАНТ» 16+ 00.10 Д/Ф «ЭРИК КЛЭПТОН: ЖИЗНЬ В 12 ТАКТАХ» 16+ 02.25 «Я МОГУ!» 12+	5.00 «УТРО РОССИИ» 9.00 ВЕСТИ. МЕСТНОЕ ВРЕМЯ 9.30 «УТРО РОССИИ» 9.55 «О САМОМ ГЛАВНОМ». ТОК-ШОУ 12+ 11.00 ВЕСТИ 11.30 «СУДЬБА ЧЕЛОВЕКА С БОРISOM KORCHEVNIKOVIM» 12+ 12.40 «60 МИНУТ» 12+ 14.00 ВЕСТИ 14.30 ВЕСТИ. МЕСТНОЕ ВРЕМЯ 14.55 Т/С «ТАЙНЫ СЛЕДСТВИЯ» 12+ 17.00 ВЕСТИ 17.15 «АНДРЕЙ МАЛАХОВ. ПРЯМОЙ ЭФИР» 16+ 18.40 «60 МИНУТ» 12+ 20.00 ВЕСТИ 21.05 ВЕСТИ. МЕСТНОЕ ВРЕМЯ 21.20 «ИЗМАЙЛОВСКИЙ ПАРК». БОЛЬШОЙ ЮМОРистический КОНЦЕРТ 16+ 23.50 Х/Ф «ЛАВИРИНТЫ СУДЬБЫ» 12+ 03.20 Х/Ф «ЕЁ СЕРДЦЕ» 12+	4.40 «ИХ НРАВЫ» 5.05 Т/С «МУХТАР. НОВЫЙ СЛЕД» 16+ 6.00 «УТРО. САМОЕ ЛУЧШЕЕ» 16+ 8.00 «СЕГОДНЯ» 8.25 Т/С «МОРСКИЕ ДЬЯВОЛЫ. СМЕРЧ» 16+ 10.00 «СЕГОДНЯ» 10.25 Т/С «МОРСКИЕ ДЬЯВОЛЫ. СМЕРЧ» 16+ 13.00 «СЕГОДНЯ» 13.25 «ОБЗОР. ЧРЕЗВЫЧАЙНОЕ ПРОИСШЕСТВИЕ» 14.00 «МЕСТО ВСТРЕЧИ» 16+ 16.00 «СЕГОДНЯ» 16.25 «ДНК» 16+ 17.25 «ХДИ МЕЯ» 12+ 18.30 Т/С «БАЛАБОЛ» 16+ 19.00 «СЕГОДНЯ» 19.40 Т/С «БАЛАБОЛ» 16+ 21.15 Т/С «ЛИХАЧ» 16+ 23.30 «СВОЯ ПРАВДА» 16+ 01.20 Х/Ф «ЧИСТА ВОДА У ИСТОКА» 16+	6.30 ДОКУМ. ФИЛЬМЫ 8.45 Х/Ф «ЖЕНЩИНЫ, КОТОРЫМ ПОВЕЗЛО» 5 СЕРИЯ 10.00 НОВОСТИ КУЛЬТУРЫ 10.15 «НАБЛЮДАТЕЛЬ» 11.10 ХХ ВЕК. «НЕ ВЕРЬ РАЗЛУКАМ, СТАРИНА... ЮРИЙ ВИЗБОР». 1987 12.30 Х/Ф «ПУТЕВКА В ЖИЗНЬ» 14.20 ДОКУМ. ФИЛЬМЫ 15.00 НОВОСТИ КУЛЬТУРЫ 15.05 ПИСЬМА ИЗ ПРОВИНЦИИ. «ДАЛЬНЕВОСТОЧНЫЙ РУБЕЖ» 15.35 КРАСИВАЯ ПЛАНЕТА 15.50 Х/Ф «ЖЕНЩИНЫ, КОТОРЫМ ПОВЕЗЛО» 5 СЕРИЯ 17.10 МАСТЕРА СКРИПИЧНОГО ИСКУССТВА 17.50 ДОКУМ. ФИЛЬМЫ 20.35 ЛИНИЯ ЖИЗНИ 21.35 Х/Ф «МОЙ НЕЖНО ЛЮБИМЫЙ ДЕТЕКТИВ» 23.00 НОВОСТИ КУЛЬТУРЫ 23.20 Х/Ф «ЗЕЛЁНЫЕ КОТЫ» 16+ 01.15 МАСТЕРА СКРИПИЧНОГО ИСКУССТВА 02.10 ИСКАТЕЛИ	4.10 «ГЕННАДИЙ ХАЗАНОВ. ПЯТЬ ГРАНЕЙ УСПЕХА» 12+ 5.15 «МОЙ ГЕРОЙ. ЖАННА БИЧЕВСКАЯ» 12+ 6.00 «НАСТРОЕНИЕ» 8.10 Х/Ф «УЛИЦА ПОЛНА НЕОЖИДАННОСТЕЙ» 12+ 9.45 Х/Ф «ИЩИТЕ ЖЕНЩИНУ», 1 СЕРИЯ 12+ 11.30 СОБЫТИЯ 11.50 Х/Ф «ИЩИТЕ ЖЕНЩИНУ», 2 СЕРИЯ 12+ 13.15 Х/Ф «ПРИЗРАКИ ЗАМОСКВОРЕЧЬЯ» 12+ 14.30 СОБЫТИЯ 14.50 ГОРОД НОВОСТЕЙ 15.10 Х/Ф «ПРИЗРАКИ ЗАМОСКВОРЕЧЬЯ», ПРОДЛЕНИЕ 12+ 17.50 СОБЫТИЯ 18.15 Х/Ф «ДЕЛО № 306» 12+ 19.55 Х/Ф «МОСКОВСКИЙ РОМАНС» 12+ 22.00 «В ЦЕНТРЕ СОБЫТИЙ» 16+ 23.10 Х/Ф «КАМЕНСКАЯ» 16+ 01.15 АКТЕРСКИЕ СУДЬБЫ 12+ 01.55 «СЕМЁН АЛЬТОВ, ЖЕННИН ВОЛНУЕТ, МУЖЧИН УСПОКАИВАЕТ». Д/Ф 12+ 02.50 «ПЕТРОВКА, 38» 16+ 03.05 «В ЦЕНТРЕ СОБЫТИЙ» 16+ 03.15 Х/Ф «ШЕЛ ЧЕТВЕРТЫЙ ГОД ВОЙНЫ...» 12+ 02.35 Х/Ф «ДОМ, В КОТОРОМ Я ЖИВУ» 6+	4.10 «ЗАБАЙКАЛЬСКАЯ ОДИССЕЯ», Д/Ф 6+ 5.45 «СДЕЛАНО В СССР» 6+ 6.50 Т/С «МАРЫНА РОЩА - 2» 12+ 8.00 НОВОСТИ ДНЯ 8.20 Т/С «МАРЫНА РОЩА - 2» 12+ 10.00 ДНЕВНИК АРМИ - 2020 10.20 Т/С «МАРЫНА РОЩА - 2» 12+ 14.05 БОКС 16+ 15.10 «БОЕВАЯ ПРОФЕССИЯ». РИНГ-ГЕРЛЗ 16+ 15.30 ВСЕ НА МАТЧ! 11.00 ФУТБОЛ. ЛИГА НАЦИЙ. РОССИЯ - СЕРБИЯ 13.00 ФУТБОЛ. ОБЗОР ЛИГИ НАЦИЙ 14.05 БОКС 16+ 15.10 «БОЕВАЯ ПРОФЕССИЯ». РИНГ-ГЕРЛЗ 16+ 15.30 ВСЕ НА МАТЧ! 11.00 ФУТБОЛ. ЛИГА НАЦИЙ. РОССИЯ - СЕРБИЯ. LIVE 12+ 20.00 ВСЕ НА ФУТБОЛ! 20.30 ФУТБОЛ. ОТБОРОЧНЫЙ ТУРНИР. РОССИЯ - БОЛГАРИЯ 23.00 ВСЕ НА ФУТБОЛ! 23.40 ФУТБОЛ. ЛИГА НАЦИЙ. НИДЕРЛАНДЫ - ПОЛЬША 01.45 «ТОЧНАЯ СТАВКА» 16+ 02.05 ВСЕ НА МАТЧ! 02.55 АВТОСПОРТ 03.55 СМЕШАННЫЕ ЕДИНОБОРСТВА 16+	4.45 «ИГРАЕМ ЗА ВАС» 12+ 5.15 «САМЫЙ УМНЫЙ» 12+ 5.30 «ВЫСШАЯ ЛИГА» 12+ 6.00 СМЕШАННЫЕ ЕДИНОБОРСТВА 16+ 8.05 ВСЕ НА МАТЧ! 11.00 ФУТБОЛ. ЛИГА НАЦИЙ. РОССИЯ - СЕРБИЯ 13.00 ФУТБОЛ. ОБЗОР ЛИГИ НАЦИЙ 14.05 БОКС 16+ 15.10 «БОЕВАЯ ПРОФЕССИЯ». РИНГ-ГЕРЛЗ 16+ 15.30 ВСЕ НА МАТЧ! 16.00 НОВОСТИ ТАУ 16+ 7.05 «БИ-БИ-ЗНАЙКИ» 7.15 «ЗООМАЛЫШИ» 7.30 «СОБЫТИЯ. ИТОГИ» 16+ 9.00 Х/Ф «ПАПА НАПРОКАТ» 16+ 10.50, 14.00 ПАТРУЛЬНЫЙ УЧАСТОК 16+ 11.15 Т/С «МЕЖДУ ДВУХ ОГНЕЙ» 16+ 13.00 НОВОСТИ ТАУ 16+ 14.25 «СОБЫТИЯ. ИТОГИ» 16+ 16.00 «НАЦИОНАЛЬНОЕ ИЗМЕРЕНИЕ» 16+ 16.25 ПОЕХАЛИ ПО УРАЛУ 12+ 16.40 «ВЫБОРЫ-2020» 17.00 «НОВОСТИ ТМК» 16+ 17.10 «СЛЕД РОССИИ» 6+ 17.20 Т/С «РОЗЫСКНИК» 16+ 19.00 «СОБЫТИЯ. ИТОГИ» 20.30, 22.00 «СОБЫТИЯ» 21.00 НОВОСТИ ТАУ 16+ 22.40, 01.10 ПАТРУЛЬНЫЙ УЧАСТОК 16+ 23.00 Х/Ф «НИЧЕГО СЕБЕ КАНИКУЛЫ!» 18+ 00.40 ЧЕТВЕРТАЯ ВЛАСТЬ 16+ 01.30, 03.10 НОВОСТИ ТАУ 16+ 02.30 «СОБЫТИЯ» 16+	4.10, 5.00 ПАТРУЛЬНЫЙ УЧАСТОК 16+ 4.30, 5.30 «СОБЫТИЯ» 16+ 4.30, 5.30 «СОБЫТИЯ» 16+ 6.00 НОВОСТИ ТАУ 16+ 7.05 «БИ-БИ-ЗНАЙКИ» 7.05 «ЗООМАЛЫШИ» 7.30 «СОБЫТИЯ. ИТОГИ» 16+ 9.00 Т/С «МЕГРЭ» 16+ 10.30 Д/Ф «ПУТЬ ГАЗА» 12+ 10.50 «РЕШЕНИЕ ЕСТЬ!» 16+ 11.00 «НЕДЕЛЯ УГМК» 16+ 11.10 «О ЛИЧНОМ И НАЛИЧНОМ» 12+ 11.30 «РЕЦЕПТ» 16+ 12.00 «НАЦИОНАЛЬНОЕ ИЗМЕРЕНИЕ» 16+ 12.25 «ИЗВЕСТИЯ» 13.25 Т/С «БЫВШИХ НЕ БЫВАЕТ» 16+ 13.30 «БЫВШИХ НЕ БЫВАЕТ» 16+ 13.45 Т/С «ПОРОХ И ДРОБЬ» 16+ 17.25 Т/С «ПОСЛЕДНИЙ МЕНТ» 16+ 19.05 Т/С «СЛЕД» 16+ 23.45 «СВЕТСКАЯ ХРОНИКА» 16+ 00.45 Т/С «ДЕТЕКТИВЫ» 16+ 01.35 Т/С «ДЕТЕКТИВЫ» 16+
СТС	Пятница!	Урал	ТВ Центр	Домашний	Мир	5	ОТВ
4.35 СЛАВА БОГУ, ТЫ ПРИШЕЛ! 16+ 5.20 МУЛЬТИФИЛЬМЫ 5.50 ЕРАЛАШ 6.25 М/С «ДРАКОНЫ. ГОНКИ ПО КРАЮ» 6+ 6.50 М/С «ПРИКЛЮЧЕНИЯ ВУДИ И ЕГО ДРУЗЕЙ» 7.30 М/С «ТОМ И ДЖЕРРИ» 8.00 СИКИТОМ «СЕНЯ-ФЕДЯ» 16+ 9.00 Х/Ф «С ГЛАЗ - ДОЛОЙ, ИЗ ЧАРТА - ВОН!» 16+ 11.00 УРАЛЬСКИЕ ПЕЛЬМЕНИ. СМЕХВОК 16+ 11.40 ШОУ «УРАЛЬСКИХ ПЕЛЬМЕНИЙ» 16+ 21.00 Х/Ф «ЗЕМЛЯ БУДУЩЕГО» 16+ 23.35 Х/Ф «КОНТИНУМ» 16+ 01.40 Х/Ф «ЧУМОВАЯ ПЯТНИЦА - 2» 12+ 03.10 СЛАВА БОГУ, ТЫ ПРИШЕЛ! 16+	4.10 ОРЕЛИ РЕШКА. ЮБИЛЕЙНЫЙ 16+ 5.00 ОРЕЛ И РЕШКА. КРУГОСВЕТКА 16+ 5.45 ОРЕЛ И РЕШКА. РАЙ И АД 16+ 6.35 ОРЕЛ И РЕШКА. ТРЕВЕЛ ГИД 16+ 7.00 ШКОЛА ДОКТОРА КОМАРОВСКОГО 12+ 7.30 УТРО ПЯТНИЦЫ 16+ 8.30 Т/С «ЗАЧАРОВАННЫЕ» 16+ 12.00 КОНДИТЕР 4 16+ 14.40 МИР НАИЗНАНКУ. БРАЗИЛИЯ 16+ 16.50 Х/Ф «47 РОНИНОВ» 16+ 19.00 Х/Ф «ДЖОН УИК» 16+ 20.50 Х/Ф «ДЖОН УИК 2» 16+ 23.05 Х/Ф «ДЖОН УИК 3» 16+ 01.25 ПЯТНИЦА NEWS 16+ 02.00 РЕВИЗОРРО-МЕДИЦИННО 16+ 03.10 ГЕНЕРАЛЬНАЯ УБОРКА 16+	5.00 «ВОЕННАЯ ТАЙНА» 16+ 6.00 ДОКУМ. ПРОЕКТ 16+ 7.00 С БОДЫМЫМ УТРОМ! 16+ 8.30, 12.30 НОВОСТИ 16+ 9.00 ДОКУМ. ПРОЕКТ 16+ 11.00 «КАК УСТРОЕН МИР» 16+ 12.00, 16.00, 19.00 «112» 16+ 13.00 «ЗАГАДКИ ЧЕЛОВЕЧЕСТВА» 16+ 14.00 НЕВЕРОЯТНО ИНТЕРЕСНЫЕ ИСТОРИИ 16+ 15.00 «ЗАСЕКРЕЧЕННЫЕ СПИСКИ» 16+ 16.30, 19.30 НОВОСТИ 16+ 17.00 «ТАЙНЫ ЧАПМАН» 16+ 18.00 САМЫЕ ШОКИРУЮЩИЕ ГИПОТЕЗЫ 16+ 20.00 «ТАЙНЫЕ ОБЩЕСТВА РОССИИ». ДОКУМ. ПРОЕКТ 16+ 21.00 «КОНДИТЕР 4» 16+ 22.00 «ЗАЧАРЫВАНИЯ» 16+ 23.00 «ДОМ-2» 16+ 02.00 «ТАКОЕ КИНО!» 16+ 03.25 НЕВЕРОЯТНО ИНТЕРЕСНЫЕ ИСТОРИИ 16+	4.30 «ОТКРЫТЫЙ МИКРОФОН» 16+ 5.10 «ТНТ. BEST» 16+ 7.00 «ТНТ. GOLD» 16+ 8.00 «ГДЕ ЛОГИКА?» 16+ 9.00 «ДОМ-2» 16+ 11.30 «БОРОДИНА ПРОТИВ БУЗОВОЙ» 16+ 12.30 «САШАТАНЯ» 16+ 14.30 Т/С «ИНТЕРН» 16+ 16.00 ОДНАХДЫ В РОССИИ 16+ 18.00 Т/С «ФИТИНЕС» 16+ 19.00 «КОМЕДИY WOMAN» 16+ 21.00 «КОМЕДИ КЛАВ» 16+ 21.00 «ИЗГИБ» 12+ 22.00 «ОТКРЫТЫЙ МИКРОФОН» 16+ 23.00 «ДОМ-2» 16+ 02.00 «ТАКОЕ КИНО!» 16+ 02.25 «STAND UP» 16+	4.00 «ОХОТНИКИ ЗА ПРИВИДЕНИЯМИ» 16+ 6.00 МУЛЬТИФИЛЬМЫ 9.30 «СЛЕПАЯ» 16+ 11.50 «НОВЫЙ ДЕНЬ» 12+ 12.25 «ГАДАЛКА» 16+ 14.00 «ЗНАКИ СУДЬБЫ» 16+ 15.00 «ВЕРНУВШИЕСЯ» 16+ 16.00 «ГАДАЛКА» 16+ 17.45 «СЛЕПАЯ» 16+ 19.30 ХУДОЖЕСТВЕННЫЙ ФИЛЬМ «ЭВОЛЮЦИЯ БОРНА» 16+ 20.00 «ПОЛЕЗНАЯ ПОКУПКА» 16+ 21.00 «СЛАВЯНСКАЯ» 16+ 22.15 ХУДОЖЕСТВЕННЫЙ ФИЛЬМ «УЦЕЛЕВШАЯ» 16+ 00.00 Х/Ф «ЧЕЛЮСТИ 3» 16+ 01.45 «ПСИХОСОМАТИКА» 16+ 02.25 ВСЕ НА МАТЧ!	4.15 ТЕСТ НА ОТЦОВСТВО 16+ 5.55 ДОМАШНЯЯ КУХНЯ 16+ 6.20 «6 КАДРОВ» 16+ 6.35 «ПО ДЕЛАМ НЕСОВЕРШЕННОЛЕТНИХ» 16+ 8.40 ДАВАЙ РАЗВЕДЕМСЯ! 16+ 9.50 ТЕСТ НА ОТЦОВСТВО 16+ 12.00 РЕАЛЬНАЯ МИСТИКА 16+ 13.10 ПОНЯТЬ. ПРОСТИТЬ 16+ 14.15 «ПОРЧА» 16+ 14.45 МЕЛОДРАМЫ «ИДЕАЛЬНАЯ ЖЕНА» 16+ 15.15 «СЛАВОЕ ЗВЕНО» 12+ 20.15 «ИГРА В КИНО» 12+ 21.00 «ВСЕМИРНЫЕ ИГРЫ РАЗУМА» 12+ 21.40 Х/Ф ПО СЕМЕЙНЫМ ОБСТОЯТЕЛЬСТВАМ 6+ 20.30 НОЧНОЙ ЭКСПРЕСС 12+ 01.30 Х/Ф «ОБЕДННОМ ГУСАРЕ ЗАМОЛВИТЕ СЛОВО» 16+ 03.40 ПОНЯТЬ. ПРОСТИТЬ 16+	4.15 ДОКУМ. ФИЛЬМ 12+ 4.50 «СДЕЛАНО В СССР» 6+ 5.10 Х/Ф «ЧАСТНОЕ ПИОНЕРСКОЕ» 3+ 12+ 6.55, 8.15 Х/Ф «СОКРОВИЩА ЕРМАКА» 6+ 8.00 НОВОСТИ ДНЯ 9.00 «ЛЕГЕНДЫ МУЗЫКИ» 6+ 9.30 «ЛЕГЕНДЫ КИНО» 6+ 10.15 «ЗАГАДКИ ВЕКА» 12+ 11.05 «УЛИКА ИЗ ПРОШЛОГО» 16+ 11.55 «НЕ ФАКТ!» 6+ 12.30 «КРУИЗ-КОНТРОЛЬ» 6+ 13.00 НОВОСТИ ДНЯ 13.15 «СССР ЗНАК КАЧЕСТВА» 12+ 14.20 Д/С «АРТИЛЛЕРИЯ ВТОРОЙ МИРОВОЙ ВОЙНЫ» 6+ 14.30 СОБЫТИЯ 14.45 Х/Ф «ОКНА НА БУЛЬВАР» 12+ 18.40 СОБЫТИЯ 1	

Воскресенье [6 сентября]

1 Первый	РОССИЯ 1	НТВ	РОССИЯ K	ТВЦ	Звезда	МАТЧ!	ОТВ
4.10 МУЖСКОЕ / ЖЕНСКОЕ 16+ 5.00 Х/Ф «ЕВДОКИЯ» 6.55 «ИГРАЙ, ГАРМОНЬЮ ЛЮБИМАЯ!» 12+ 7.40 «ЧАСОВОЙ» 12+ 8.10 «ЗДОРОВЬЕ» 16+ 9.20 НЕПУТЕВЫЕ ЗАМЕТКИ 12+ 10.00 НОВОСТИ 10.10 «ЖИЗНЬ ДРУГИХ» 12+ 11.10 «ВИДЕЛИ ВИДЕО?» 6+ 12.00 НОВОСТИ 12.15 «ВИДЕЛИ ВИДЕО?» 6+ 13.50 «НА ДАЧУ?» 6+ 15.00 Т/С «ПО ТУ СТОРОНУ ВОЛКОВ» 16+ 16.50 «ТРИ АККОРДА». ФИНАЛ 16+ 18.35 «КЛУБ ВЕСЕЛЫХ И НАХОДЧИВЫХ» 16+ 20.50 ФУТБОЛ. ЛИГА НАЦИЙ UEFA 2020/2021. СБОРНАЯ РОССИИ - СБОРНАЯ ВЕНГРИИ 23.00 «ВРЕМЯ» 00.00 Х/Ф «ПРЯНОСТИ ИСТРАСТИ» 12+ 02.05 «Я МОГУ?» 12+ 03.45 МУЖСКОЕ / ЖЕНСКОЕ 16+	4.25 Х/Ф «МАМА, Я ЖЕНИЮСЬ» 12+ 6.00 Х/Ф «ШЕСТЬ СОТОК СЧАСТЬЯ» 12+ 8.00 МЕСТНОЕ ВРЕМЯ. ВОСКРЕСЕНЬЕ 8.35 «УСТАМИ МЛАДЕНЦА» 9.20 «КОГДА ВСЕ ДОМА С ТИМУРОМ КИЗЫКОВЫМ» 10.00 «СЕГОДНЯ» 10.20 «ПЕРВАЯ ПЕРЕДАЧА» 16+ 11.00 «ЧУДО ТЕХНИКИ» 12+ 11.50 «ДАЧНЫЙ ОТВЕТ» 13.00 «НАШПОТРЕБНАДЗОР» 11.00 ВЕСТИ 11.30 Х/Ф «ОХОТА НА ВЕРНОГО» 12+ 13.40 Х/Ф «ДОРОГА ДОМОЙ» 12+ 18.00 «УДИВИТЕЛЬНЫЕ ЛЮДИ. НОВЫЙ СЕЗОН» 12+ 20.00 ВЕСТИ НЕДЕЛИ 22.00 МОСКВА. КРЕМЛЬ. ПУТИН 22.40 «ВОСКРЕСНЫЙ ВЕЧЕР С ВЛАДИМИРОМ СОЛОВЬЕВЫМ» 12+ 01.30 Х/Ф «МАМА, Я ЖЕНИЮСЬ» 12+ 03.15 Х/Ф «ШЕСТЬ СОТОК СЧАСТЬЯ» 12+	5.00 ДЕТЕКТИВ «ПЛЯЖ» 16+ 6.40 «ЦЕНТРАЛЬНОЕ ТЕЛЕВИДЕНИЕ» 16+ 8.00 «СЕГОДНЯ» 8.20 «У НАС ВЫИГРЫВАЮТ!». ЛОТЕРЕЙНОЕ ШОУ 12+ 10.00 «СЕГОДНЯ» 10.20 «ПЕРВАЯ ПЕРЕДАЧА» 16+ 11.00 «ЧУДО ТЕХНИКИ» 12+ 11.50 «ДАЧНЫЙ ОТВЕТ» 13.00 «НАШПОТРЕБНАДЗОР» 11.00 ВЕСТИ 11.30 Х/Ф «ОХОТА НА ВЕРНОГО» 12+ 14.05 «ОДНАЖДЫ...» 16+ 15.00 «СВОЯ ИГРА» 16.00 «СЕГОДНЯ» 16.20 «СЛЕДСТВИЕ ВЕЛИ...» 16+ 18.00 «НОВЫЕ РУССКИЕ СЕНСАЦИИ» 16+ 19.00 «ИТОГИ НЕДЕЛИ» С ИРАДОЙ ЗЕЙНАЛОВОЙ 20.10 Х/Ф «ШУГАЛЕЙ 2» 16+ 22.45 «ЗВЕЗДЫ СОШЛИСЬ» 16+ 00.30 «ОСНОВАНО НА РЕАЛЬНЫХ СОБЫТИЯХ» 16+ 03.30 Х/Ф «ЧЕЛОВЕК НИОТКУДА» 16+	6.30 МУЛЬТИФИЛМЫ 6.55 Х/Ф «ПРОСТИ НАС, САД...» 12+ 9.15 «ОБЫКНОВЕННЫЙ КОНЦЕРТ С ЭДУАРДОМ ЭФИРОВЫМ» 9.45 «МЫ - ГРАМОТЕМ!» 10.25 Х/Ф «ВАЛЕНТИН И ВАЛЕНТИНА» 11.55 ПИСЬМА ИЗ ПРОВИНЦИИ 12.20 СТРАНА ПТИЦ 13.05 «ДРУГИЕ РОМАНОВЫ» 13.30 «ИГРА В БИСЕР» 14.10 VI МЕЖДУНАРОДНЫЙ ФЕСТИВАЛЬ ИСКУССТВ П.И. ЧАЙКОВСКОГО, БАЛЕТНЫЙ ДИВЕРТИСМЕНТ 15.25 Х/Ф «ЧЕРНЯЯ ПТИЦА» 12+ 17.15 «ПЕШКОМ...» 17.40 ВЕЛИКИЕ ИСПОЛНИТЕЛИХ ВЕКА. «ЕВГЕНИЙ СВЕТЛЯНОВ. ВОСПОМИНАНИЕ...», Д/Ф 18.35 «РОМАНТИКА РОМАНСА» 19.30 НОВОСТИ КУЛЬТУРЫ 20.10 Х/Ф «ЗЕЛЕНЫЙ ОГОНЕК» 21.25 ОПЕРА «ИТАЛЬЯНКА В АЛЖИРЕ» 00.10 Х/Ф «ЧЕРНЯЯ ПТИЦА» 12+ 01.50 СТРАНА ПТИЦ 02.30 М/Ф ДЛЯ ВЗРОСЛЫХ	4.35 «ПОСТСКРИПТУМ» 16+ 5.35 «ЛАРИСА ЛУЖИНА. ЗА ВСЕ НАДО ПЛАТИТЬ...», Д/Ф 12+ 6.15 Х/Ф «ДЕЛО № 306» 12+ 7.45 «ПОЛЕЗНАЯ ПОКУПКА» 16+ 8.10 М/Ф «МАЛЫШ И КАРЛОСН» 8.30 Х/Ф «КАК ВЕРНУТЬ МУЖА ЗА ТРИДЦАТЬ ДНЕЙ» 12+ 10.25 Х/Ф «ПЕТРОВКА, 38» 12+ 11.30 СОБЫТИЯ 11.45 Х/Ф «ПЕТРОВКА, 38», ПРОДОЛЖЕНИЕ 12+ 12.35 Х/Ф «ГАРЕВА, 6» 12+ 14.30 МОСКОВСКАЯ НЕДЕЛЯ 15.05 «ЕКАТЕРИНА ФУРЦЕВА. ЖЕРТВА ЛЮБВИ», Д/Ф 16+ 16.00 Х/Ф «ПРОЩАНИЕ» 16+ 16.55 «90-Е» 16+ 17.55 Х/Ф «ЖЕНЩИНА НАВОДИТ ПОРДОК» 12+ 21.50 Х/Ф «СРАЗУ ПОСЛЕ СОТВОРЕНИЯ МИРА» 12+ 00.00 СОБЫТИЯ 00.15 Х/Ф «СРАЗУ ПОСЛЕ СОТВОРЕНИЯ МИРА», ПРОДОЛЖЕНИЕ 12+ 02.10 Х/Ф «ПЕТРОВКА, 38» 16+ 02.20 Х/Ф «ОКНА НА БУЛЬВАР» 12+ 03.45 Х/Ф «УБИЙСТВО СВИДЕТЕЛЯ» 16+ 01.20 Х/Ф «УРОК ЖИЗНИ» 12+ 03.05 Х/Ф «22 МИНУТЫ» 12+ 04.25 Х/Ф «ШЕЛ ЧЕТВЕРТЫЙ ГОД ВОЙНЫ...» 12+	4.15 «ВЫДАЮЩИЕСЯ АВИАКОНСТРУКТОРЫ. ПАВЕЛ СУХОЙ», Д/С 12+ 5.00 «СДЕЛАНО В СССР» 6+ 5.10 Х/Ф «ПРАВДА ЛЕЙТЕНАТА КЛИМОВА» 12+ 6.50 Х/Ф «Высота 89» 12+ 9.00 «НОВОСТИ НЕДЕЛИ» 9.25 «СЛУЖУ РОССИИ» 12+ 9.55 «ВОЕННАЯ ПРИЕМКА» 6+ 10.45 «СКРЫТЫЕ УГОРОЗЫ» 12+ 11.30 «СЕКРЕТНЫЕ МАТЕРИАЛЫ», Д/С. «ТАИНА НЕИЗВЕСТНОГО СОЛДАТА» 12+ 12.20 «КОД ДОСТУПА» 12+ 13.10 «СПЕЦИАЛЬНЫЙ РЕПОРТАЖ» 12+ 13.30 Т/С «СМЕРТЬ ШПИОНАМ. УДАРНАЯ ВОЛНА», 1-4 СЕРИИ 12+ 18.00 ГЛАВНОЕ С ОЛЬГОЙ БЕЛОВОЙ 19.25 «ЛЕГЕНДЫ СОВЕТСКОГО СЫСКА», Д/С 16+ 22.45 «СДЕЛАНО В СССР», Д/С 6+ 23.00 «ФЕТИСОВ». ТОК-ШОУ 12+ 23.45 Х/Ф «УБИЙСТВО СВИДЕТЕЛЯ» 16+ 01.20 Х/Ф «УРОК ЖИЗНИ» 12+ 03.05 Х/Ф «22 МИНУТЫ» 12+ 04.25 Х/Ф «ШЕЛ ЧЕТВЕРТЫЙ ГОД ВОЙНЫ...» 12+	4.45 «РОССИЯ - СЕРБИЯ. LIVE» 12+ 5.00 «ИГРАЕМ ЗА ВАС» 12+ 5.30 «КОМАНДА МЕЧТЫ» 12+ 6.00 «САМЫЕ СИЛЬНЫЕ» 12+ 6.30 «ЖЕСТОКИЙ СПОРТ» 12+ 7.00 БОКС 16+ 9.00 ВСЕ НА МАТЧ! 11.05 ФУТБОЛ. ОБЗОР ЛИГИ НАЦИЙ 12.20 АВТОСПОРТ. РОССИЙСКАЯ СЕРИЯ КОЛЬЦЕВЫХ ГОНОК. ТУРНИР-ЛАЙТ 13.30 ВСЕ НА МАТЧ! 14.05 ФОРМУЛА-2. ГРАН-ПРИ ИТАЛИИ 14.55 ПЛЯЖНЫЙ ВОЛЕЙБОЛ. ЧЕМПИОНАТ РОССИИ. МУЖЧИНЫ. ФИНАЛ 16.10 АВТОСПОРТ. РОССИЙСКАЯ СЕРИЯ КОЛЬЦЕВЫХ ГОНОК 17.15 ВСЕ НА МАТЧ! 18.00 ФОРМУЛА-1 20.05 ФУТБОЛ. ОБЗОР ЛИГИ НАЦИЙ 20.55 ФУТБОЛ. ЛИГА НАЦИЙ. ИРЛАНДИЯ - ФИНЛЯНДИЯ 23.00 ВСЕ НА ФУТБОЛ! 23.40 ФУТБОЛ. ЛИГА НАЦИЙ. ИСПАНИЯ - УКРАИНА 01.45 ВСЕ НА МАТЧ! 02.45 ФУТБОЛ. ЛИГА НАЦИЙ. ВЕНГРИЯ - РОССИЯ 19.45 Х/Ф «ИСКУССТВЕННЫЙ ИНТЕЛЛЕКТ. ДОСТУП НЕОГРАНИЧЕН» 16+ 21.35 Х/Ф «ДЪЯВОЛ И ДЭНИЭЛ УЭБСТЕР» 16+ 23.15 «СОБЫТИЯ. ИТОГИ НЕДЕЛИ» 16+ 00.05 ЧЕТВЕРТАЯ ВЛАСТЬ 16+ 00.35 Х/Ф «СОСЕДЫ» 12+ 01.40 Х/Ф «ДЕЖА ВЮ» 16+ 03.30 Д/Ф «МЕРТВЫЕ ДУШИ. ДЕЛО ХОЛОСТЯКОВА» 16+ 04.10 Т/С «УЛИЦЫ РАЗБИТЫХ ФОНАРЕЙ - 3» 16+ 8.20 Т/С «БАРСЫ» 16+ 12.05 Т/С «ЧУЖОЙ РАЙОН» 1-16+ 23.20 Т/С «БАРСЫ» 16+ 02.45 Т/С «УЛИЦЫ РАЗБИТЫХ ФОНАРЕЙ - 3» 16+	4.10 «ПАТРУЛЬНЫЙ УЧАСТОК. НА ДОРОГАХ» 16+ 4.35 «ПАРЛАМЕНТСКОЕ ВРЕМЯ» 16+ 5.35 ПАТРУЛЬНЫЙ УЧАСТОК. ИТОГИ 16+ 6.00 «СОБЫТИЯ. ИТОГИ НЕДЕЛИ» 16+ 6.55 Д/С «НЕВЕРОЯТНАЯ НАУКА» 12+ 7.40 ПОЕХАЛИ ПО УРАЛУ 12+ 8.00 «БИ-БИ-ЗНАЙКИ» 8.30 «ЗООМАЛЫШИ» 9.00 Х/Ф «СПАРТАК И КАЛАШНИКОВ» 11.00 Х/Ф «ПАПА НАПРОКАТ» 16+ 12.50 Х/Ф «СОСЕДИ» 12+ 14.00 «ДЕНЬ НАРОДОВ СРЕДНЕГО УРАЛА» 6+ 14.10 Х/Ф «ЛЮБИМАЯ» 12+ 16.00 Х/Ф «ИЦЫ ВЕТРА» 12+ 17.20 «ДЕНЬ НАРОДОВ СРЕДНЕГО УРАЛА» 6+ 18.35 «ДЕНЬ НАРОДОВ СРЕДНЕГО УРАЛА» 6+ 18.45 Д/Ф «КРАСНОДАРСКИЙ СПРУТ. КОРРУПЦИЯ ПО-СОВЕТСКИ» 16+ 19.35 «ДЕНЬ НАРОДОВ СРЕДНЕГО УРАЛА» 6+ 19.45 Х/Ф «ИСКУССТВЕННЫЙ ИНТЕЛЛЕКТ. ДОСТУП НЕОГРАНИЧЕН» 16+ 21.35 Х/Ф «ДЪЯВОЛ И ДЭНИЭЛ УЭБСТЕР» 16+ 23.15 «СОБЫТИЯ. ИТОГИ НЕДЕЛИ» 16+ 00.05 ЧЕТВЕРТАЯ ВЛАСТЬ 16+ 00.35 Х/Ф «СОСЕДЫ» 12+ 01.40 Х/Ф «ДЕЖА ВЮ» 16+ 03.30 Д/Ф «МЕРТВЫЕ ДУШИ. ДЕЛО ХОЛОСТЯКОВА» 16+ 04.10 Т/С «УЛИЦЫ РАЗБИТЫХ ФОНАРЕЙ - 3» 16+ 8.20 Т/С «БАРСЫ» 16+ 12.05 Т/С «ЧУЖОЙ РАЙОН» 1-16+ 23.20 Т/С «БАРСЫ» 16+ 02.45 Т/С «УЛИЦЫ РАЗБИТЫХ ФОНАРЕЙ - 3» 16+
СТС	Пятница!	РЕН	УРАЛ	ТВЗ	ДОМАШНИЙ	МИР	5
4.45 ШОУ ВЫХОДНОГО ДНЯ 16+ 5.30 МУЛЬТИФИЛЬМ 5.50 ЕРАЛАШ 6.20 МУЛЬТИФИЛЬМЫ 6+ 7.50 ШОУ «УРАЛЬСКИХ ПЕЛЬМЕНЕЙ» 16+ 9.00 РОГОВ В ДЕЛЕ 16+ 10.05 ШОУ «УРАЛЬСКИХ ПЕЛЬМЕНЕЙ» 16+ 10.30 Х/Ф «ФОРСАЖ» 16+ 12.45 Х/Ф «ДВОЙНОЙ ФОРСАЖ» 12+ 14.55 Х/Ф «ТРОЙНОЙ ФОРСАЖ. ТОКИЙСКИЙ ДРИФТ» 12+ 17.00 «ФОРТ БОЯРД. ВОЗВРАЩЕНИЕ» 16+ 18.40 М/Ф «ТАЙНАЯ ЖИЗНЬ ДОМАШНИХ ЖИВОТНЫХ» 6+ 20.20 Х/Ф «ВЕНОМ» 16+ 22.20 Х/Ф «СПЛИТ» 16+ 00.45 Х/Ф «НОЧНОЙ СМЕРЧ» 16+ 02.30 Х/Ф «ДВОЙНОЕ НАКАЗАНИЕ» 16+	4.10 ОРЕЛ ИРЕШКА. ЮБИЛЕЙНЫЙ 16+ 5.00 ОРЕЛ И РЕШКА. КРУГОСВЕТКА 16+ 5.50 ОРЕЛ И РЕШКА. НЕИЗДАННОЕ 16+ 6.40 ОРЕЛ И РЕШКА. РАЙ И АД 16+ 7.25 ОРЕЛ И РЕШКА. ПЕРЕЗАГРУЗКА 3 16+ 8.30 ОРЕЛ И РЕШКА. ТРЕВЕЛ ГИД 16+ 9.00 ДОКТОР БЕССМЕРТНЫЙ 2 16+ 9.30 РЕГИНА+1 16+ 10.30 Х/Ф «ЛЮБОВЬ-МОРКОВЬ» 16+ 12.40 НА НОЖАХ 16+ 23.40 Х/Ф «СМЕРТЕЛЬНЫЕ ГОНКИ 2050» 16+ 01.30 Т/С «ДРЕВНИЕ» 16+ 04.10 ОРЕЛ И РЕШКА. ЮБИЛЕЙНЫЙ 16+	5.00 «ТАЙНЫ ЧАПМАН» 16+ 6.25 Х/Ф «ИЗГОЙ» 12+ 9.05 Х/Ф «ЛАРА КРОФТ: РАХИТИЛЬНИЦА ГРОБНИЦ» 16+ 10.55 Х/Ф «ЛАРА КРОФТ: РАХИТИЛЬНИЦА ГРОБНИЦ 2 - КОЛЫБЕЛЬ ЖИЗНИ» 16+ 13.05 Х/Ф «ВАЛЕРИАН И ГОРОД ТЫСЯЧИ ПЛАНЕТ» 16+ 18.10 Х/Ф «ЖЕЛЕЗНЫЙ ЧЕЛОВЕК» 12+ 20.40 Х/Ф «ПЕРВЫЙ МСТИТЕЛЬ» 12+ 23.00 «ДОБРОВ В ЭФИРЕ» 16+ 00.05 «ВОЕННАЯ ТАЙНА» 16+ 03.40 САМЫЕ ШОКИРУЮЩИЕ ГИПОТЕЗЫ 16+	4.10 «ОТКРЫТЫЙ МИКРОФОН» 16+ 6.40 «ТНТ. BEST» 16+ 7.00 «ТНТ. GOLD» 16+ 8.00 «БИТВА ДИЗАЙНЕРОВ» 16+ 9.00 «САШАТАНЯ» 16+ 11.00 «ПЕРЕЗАГРУЗКА» 16+ 12.00 «КОМЕДИ КЛАБ» 16+ 15.45 Х/Ф «ЖЕЛЕЗНЫЙ ЧЕЛОВЕК» 12+ 18.00 «ТЫ КАК Я» 16+ 19.00 ОДНАЖДЫ В РОССИИ 16+ 22.00 «STAND UP» 16+ 23.00 «ПРОЖАРКА» 18+ 00.00 «ДОМ-2» 16+ 02.00 «STAND UP» 16+ 02.50 «THT MUSIC» 16+ 03.15 «STAND UP» 16+	4.00 «ТАЙНЫЕ ЗНАКИ» 16+ 6.00 МУЛЬТИФИЛЬМЫ 8.30 «РИСУЕМ СКАЗКИ» 8.45 «НОВЫЙ ДЕНЬ» 12+ 9.15 ПОГОНЯ ЗА ВКУСОМ 12+ 10.15 Х/Ф «ЧЕЛОСТИ 3» 16+ 12.15 Х/Ф «ОБЕТ МОЛЧАНИЯ» 16+ 14.00 Х/Ф «ИНОСТРАНЕЦ» 16+ 16.30 Х/Ф «ДЖЕЙСОН БОРН» 16+ 19.00 Х/Ф «ВСПОМНИТЬ ВСЁ» 16+ 21.15 Х/Ф «СТРАХОВЩИК» 16+ 23.30 Х/Ф «ЧЕЛОВЕК НОЯБРЯ» 16+ 01.30 Х/Ф «СМЕРТЕЛЬНАЯ ГОНКА: ВНЕ АНАРХИИ» 16+ 03.15 «ТАЙНЫЕ ЗНАКИ» 16+	4.10 «ЗНАТЬ БУДУЩЕЕ. ЖИЗНЬ ПОСЛЕ ВАНГИ» 16+ 5.50 ДОМАШНЯЯ КУХНЯ 16+ 6.15 «БАДРОВ» 16+ 6.55 «ЗВЁЗДЫ ГОВОРЯТ» 16+ 7.55 «ПЬЯТЬ УЖИНОВ» 16+ 8.10 Х/Ф «ПО СЕМЕЙНЫМ ОБСТОЯТЕЛЬСТВАМ» 16+ 11.00 МЕЛОДРАМА «МОЯ ЧУЖАЯ ДОЧКА» 16+ 15.05 Т/С «ВЕЛИКОЛЕПНЫЙ ВЕК» 16+ 23.15 «ПРО ЗДОРОВЬЕ» 16+ 23.30 МЕЛОДРАМА «СНЕЖНАЯ ЛЮБОВЬ, ИЛИ СОН В ЗИМНЮЮ НОЧЬ» 16+ 01.40 МЕЛОДРАМА «ОСКОЛКИ СЧАСТЬЯ - 2» 16+	4.35 МУЛЬТИФИЛЬМЫ 7.15 Х/Ф «ЗОЛУШКА» 8.50 «НАШЕ КИНО» 12+ 9.25 «ФАЗЕНДАЛАЙФ» 12+ 10.00,	



Срочно!
Ищем добрых ответственных
хозяев для этой молодой
кошечки. Пришла
беременная, сейчас
стерилизована. Очень
ласковая, умная.
Срочно нужен дом!
Тел. 8-922-210-75-30

Вариант вкуснейшего завтрака

Готовим шаурму без мяса: это очень сытно, вкусно и не навредит вашей фигуре.

На одну порцию нам понадобится: 60 граммов лаваша, 50 граммов грибов, два куриных яйца и по 15 граммов творожного сыра и авокадо.

Грибы обжариваем с луком. Далее взбиваем два яйца и готовим из них блин. Когда все готово, начинаем собирать шаурму: смазываем лаваш сыром, кладём авокадо, грибы, яичный блин, дольки помидоров и соль с перцем по вкусу.

Все это нужно свернуть в рулет и обжарить на гриле или сухой сковороде.

Приятного аппетита!

Лейла Чепкасова



Вышли дружно на субботник

22 августа в ТОС (территориальное общественное самоуправление) «Первый» (частный сектор улицы Садовая, прилегающие переулки – Спортивный и Лесной, ул.Химиков д.№№12 и 14) состоялся очередной субботник, который в этот раз проходил на детской площадке «Жучки и Мушки» ТОС.

Детская площадка с одной из сторон не имеет ограждения и потому, некоторые недобросовестные граждане используют открытую, облагороженную территорию для личного использования: проезд к частным участкам, при том на большой специализированной технике, проезд на квадрациклах, снегоходах, вывоз лесной древесины через детскую площадку, выгул собак и т.п., чем ухудшают или даже нарушают состояние площадки.

На основании вышеиз-

ложенного, Совет ТОС принял решение о сооружении ограждения с открытым стороны площадки.

В эту субботу было положено начало по возведению ограждения. В субботнике приняли участие не только активные члены ТОС, но и депутат Арамильской городской Думы Сергей Царев, а также заместитель Главы Администрации Арамильского городского округа Руслан Гарифуллин. Предоставление техники для бурения ям под столбики, доставка

пролётов самого ограждения, совместная работа с участниками субботника – это их конкретная помощь в субботнике.

Совет нашего ТОС благодарит Руслана Валерьевича и Сергея Борисовича за помощь. Ведь это было их не первое участие в решении наших проблем: ещё совсем недавно мы не могли решить проблему по несанкционированной свалке мусора по адресу ул.Садовая, д.№12, но после обращения Совета ТОС к заместителю Главы Гарифуллину Р.В., вопрос был снят и теперь у нас чисто на улице.

Мы уверены, что и в дальнейшем нам всегда будет оказана помощь со стороны Администрации АГО и нами выбранных

депутатов, если она нам понадобится.

«В эту субботу было положено только начало по возведению ограждения. Поэтому, просим неравнодушных жителей нашего ТОС, а также всех желающих, принять участие в продолжение начатого субботника, присоединяйтесь», - обращаются в ТОС.

Совет ТОС «Первый»



Арамиль отличилась особо

Более 500 свердловчан пожилого возраста приняли участие в проекте, посвященном трудовой занятости пенсионеров.

В Свердловской области завершился уникальный региональный проект, посвященный проблемам трудовой занятости людей старше 50 лет, проживающих в малых городах Свердловской области – Заречном, Березовском, Арамили. В очном формате в нем приняли участие более 500 человек, в формате онлайн – несколько тысяч.

Проект реализуется при поддержке Фонда президентских грантов.

«В рамках проекта «Мастерская городских проектов» в каждом городском округе были сформированы по две группы – те, кто готов начать свое дело, и те, кто готов работать в проектах по найму, на волонтерских началах или на условиях оплаты своего труда. Все они прошли обучение, посвященное тому, как начать предпринимательское дело или реализовать социальный проект», – рассказала руководитель проекта,

директора Центра «Стартап50+» Лидия Кузнецова.

Она отметила, что участники проекта оставляют «золотой фонд» квалифицированных, опытных, профессиональных свердловчан пожилого возраста, готовых делиться знаниями и навыками. В основу проекта легла мысль о том, что привлечение такого профессионального ресурса повысит трудовой и экономический потенциал городских округов.

«Вот лишь некоторые цифры: разработано 28 новых предпринимательских проектов, 4 человека приняли участие в коммерческих проектах как исполнители, 6 участников работали в городских проектах, 12 человек вошли в социально-значимые

проекты со своими компетенциями (бухгалтер, редактор, психолог, руководитель кружка, организаторы, народные экскурсоводы)», – рассказала Лидия Кузнецова.

Одна из участниц проекта в Арамильском городском округе, Людмила Шомина, в рамках проекта не просто детально проработала идею создания детской спортивной пло-

щадки в селе Патруши, но и при поддержке организаторов заключила соглашение о ее реализации с Фондом Антона Шипулина. Помимо этого, в рамках проекта были разработаны идеи под коммерческие проекты: открытие кофейни, производство десертов, реставрация мебели, шитье постельных комплектов и другие. Реализовывать их будут люди в возрасте от 48 до 65 лет.

Авторы проекта отмечают: формирование деловой среды, где люди старшего возраста могут общаться и развивать свои компетенции, очень важно, потому что многие из них готовы к преодолению личных стереотипов и консерватизма в вопросах трудовой занятости.

Лидия Кузнецова отметила, что работу «золотого фонда» высоко оценили местные органы власти: в одном городском округе выделен бюджет под эту деятельность, в другом – создана страница в социальных сетях, посвященная проекту.

Информация: Правительство Свердловской области

СВЕРДЛОВСКОЕ АГЕНТСТВО НЕДВИЖИМОСТИ № 1
ПРИГЛАШАЕТ НА БЕСПЛАТНЫЕ КОНСУЛЬТАЦИИ ПО ВОПРОСАМ НЕДВИЖИМОСТИ!

- КУПЛЯ-ПРОДАЖА ЖИЛЫХ, КОММЕРЧЕСКИХ ОБЪЕКТОВ НЕДВИЖИМОСТИ;
- АРЕНДА ЖИЛЫХ И КОММЕРЧЕСКИХ ОБЪЕКТОВ НЕДВИЖИМОСТИ;
- КУПЛЯ-ПРОДАЖА ЗЕМЕЛЬНЫХ УЧАСТКОВ;
- ОФОРМЛЕНИЕ ПРАВА СОБСТВЕННОСТИ НА НЕДВИЖИМОСТЬ И Т.Д. И ПРОЧИЕ ЮРИДИЧЕСКИЕ УСЛУГИ.

С. КОСУЛИНО, УЛ. ЛЕНИНА 64 (2 ЭТАЖ), ТЕЛ. 8-963-271-68-13

Приглашаем диспетчера для работы в такси. г. Арамиль. Опыт приветствуется. График сменный. Тел. 89090014469, Александр

ВИЗАДЕНТ32ПЛЮС
г. Арамиль, ул. Ленина, 40
(ост. Фабрика, памятник Шинели)
Вход справа со двора
за магазином «Магнит»
Тел. 8-343-328-12-00,
8-932-125-02-32

С ЗАБОТОЙ О ВАШЕМ ЗДОРОВЬЕ!

- Лечение зубов
- Протезирование
- Удаление
- Профессиональная гигиена
- Рентгенодиагностика

ОСМОТР И
КОНСУЛЬТАЦИЯ
БЕСПЛАТНО!



ГАРАНТИЯ НА ВСЕ ВИДЫ РАБОТ!

vizadent32_idilia

Имеются противопоказания, необходима консультация специалиста

ГРУЗОПЕРЕВОЗКИ
КАМАЗ (САМОСВАЛ) 10 КУБОВ 15 ТОНН



- щебень
- песок
- земля
- вывоз мусора
- и другое

ТЕЛ: 8 (950) 643-95-87 СЕРГЕЙ



Ответы на сканворды из выпуска № 43 (1308)



Курская дуга глазами очевидца



23 августа отмечается 77-я годовщина битвы на Курской дуге: Прохоровка, Курск, Орел, Белгород, Харьков. У всех на слуху эти места воинской славы, полные кровью тысяч солдат. И пусть не все те герои, что погибли, но память о них вечно жива. Пятьдесят дней и ночей продолжалась Курская битва - с 5 июля по 23 августа 1943 года. 12 июля - окончательный разгром фашистов под Курском. 5 августа освобожден Орел и Белгород и впервые за весь период войны в Москве прогремел праздничный салют.

23 августа 1943 года освобожден Харьков, провалилась попытка фашистов взять реванш за Сталинград. В Курском сражении победа добывалась не только на фронте. К ней готовилась вся страна, весь тыл самоотверженно работал дни и ночи.

Сегодня нельзя не вспомнить о тех, кто ковал победу в тылу. О вас, дорогие труженики тыла. Вы трудились не покладая рук с верой в Победу. Вы достойно прошли все испытания войны, внесли свой неоценимый вклад в успех этой исторической битвы. К сожалению, эта победа досталась нам дорогой ценой - велики и невосполнимы потери. Но подвиг армии и народа на Курской дуге будет жить вечно! Вот почему мы вновь и вновь вспоминаем о минувшей войне? Потому что беспокоимся о будущем. Мы должны помнить о прошлом, чтобы фашизм не повторился вновь. Это наш долг перед ними, кто не дожил до Победы, сгорел в печах, задушен в газовых камерах, затравлен собаками, расстрелян, замучен. Сегодня мы обращаем слова благодарности и чтим память тех, кому мы обязаны счастьем жить на Земле, тех, кто отстоял наши жизни на полях войны.

Сегодня мне хочется рассказать о жительнице Арамили, которая в годы войны проживала в селе Трудки, Покровского района, Орловской области и на себе испытала все ужасы оккупации. «Орловская Хатынь» - так называют это многострадальное село и этим все сказано. Это детские воспоминания Костроминой Зинаиды Васильевны, многие знают эту красивую и скромную женщину с яркими и горящими голубыми глазами, доброй и трудолюбивой. Десять лет ей было когда началась война. Отец ушел на фронт в первые дни войны. Эвакуироваться им не разрешили, мать работала в колхозе «все для фронта», дети ей помогали. Из колхоз им. Сталина считался передовым, люди жили хорошо, село было большое, бога-

Воспоминания жительницы Арамили, которая в годы войны жила в Орловской области и на себе испытала все ужасы оккупации.

тое. Так получилось, что по селу проходила линия обороны. Жители копали окопы, строили землянки и видели, как советские солдаты отступали по старой смоленской дороге, раненые, усталые и сразу же 25 октября 1941 года село оккупировали немцы и началось: издавательства, массовые расстрелы, грабежи. Со слов Костроминой З.В. их выгнали из дома, они спрятались в погребе, было очень страшно, слышались выстрелы, крики. Но дети, есть дети. Маленькая Зина украла у немцев винтовку и с братом сожгли ее в очаге, мать дуло от винтовки спрятала в снегу, а детей отругала «надрала», за это их вывели на расстрел. Всю ночьостояли в снегу на коленях, под утро отпустили. Староста указал, что приходили партизаны. Немцы свирепствовали, в январе 42-го собрали всех жителей и погнали к «Коровьему болоту» на расстрел, а село подожгли, было очень холодно, одеты плохо, еды нет, как-то на ночь оставили в поле в снегу. На утро увидели заметенные холмики - это уставшие старики и дети замерзли, а их снегом замело. Однажды ночевали в конюшне. Мать сказала: «прячьтесь под брюхом лошадям, согреетесь». Шли долго, за 200 км угнали от родного села под Орел. Местность холмистая. «Шли по мосту и мать нас столкнула с моста в овраг и сама прыгнула. Немцы не погнали - болота кругом, а мы спрятались в болоте, стоим, к матери прижались, дрожим. Утром она с нас льдинки сбивала, но никто не заболел, зато спаслись. Прятались по разрушенным селам, а в одной деревне, староста нас по одному по избам расселил, у всех ребятишек много, нас и не нашли. Было очень голодно, всю траву съели и крапиву и лебеду», - рассказывает Зинаида Васильевна.

«Сижу я на печке, - вспоминает Зинаида Васильевна, а хозяйка своих детей кормит, меня от голода всю свело, пришел сын хозяйки, спроси, почему Зину не кормишь, а хозяйка ему отвечает: ложки нет. Он посадил меня за стол, дал паровашку, я понемногу перечирипаю и реву от голода. Много чего пережил».

Бот в этой деревне и дожили до освобождения, а еще летчика советского спасли. «Было это летом, самолет сбили, а летчик на парашюте. Немцы по нему стреляли, он упал. Мы прибежали, видим, что

живой. Спрятали его в кустах, немцы его и не нашли. Вдруг советский танк появился, мы им летчика и отдали, только сапоги себе взяли, совсем износились (в этих сапогах по очереди в школу ходили), а из парашюта мать нашла нам одеялонки», - рассказывает Зинаида Васильевна.

«Совсем близко от Орла жили и бомбили нас и наступали, то немцы, то русские. Мы прятались в землянках, а перед самым освобождением Орла советские солдаты - разведчики наверное вели нам убегать из деревни - бой будет страшный. Мы спрятались в овраге, земля гудела и дрожала, гарь, дым. Как пережили все, как сил хватило, до сих пор страшно вспоминать. Немцев прогнали, остались жить в этой деревне, заняли пустой дом, старший брат и сестра ушли на фронт. Затем нас нашел отец, он был ранен и лечился в госпитале, его комиссовали по ранению. Приехал за нами, вернулись в родное село, отстроили свой дом», - рассказывает пенсионерка.

Началась мирная жизнь, отец работал в колхозе, после ранения болел часто и Зинаида Васильевна работала вместе с ним, зарабатывала трудодни. Окончила школу, затем техникум и по распределению попала в Арамиль. Здесь и нашла свою судьбу, вышла замуж, работала на фабрике до пенсии, родила двух дочерей. Живет у дочери, счастлива в окружении внуков и правнуков. Пользуется заслуженным уважением. В свои 89 работает в саду и солит свою знаменитую вкуснейшую капусту. А еще Зинаида Васильевна прочитала нам стихотворение - призыв к мирным жителям оказавшимся в оккупации, советский самолет сбросил листовки, она спрятала листовку во рту. Немцы всех обыскивали за тем сохранила и выучила, было это в 1943 году.

Утихнут грозные невзгоды
Своих врагов Россия победит
И слава русскому великолюбию народу
Как гром по всей вселенной
Прогремит.

И в заключении Зинаида Васильевна сказала: «Самое главное - берегите мир, все можно пережить и голод и болезни, но война это страшно - берегите мир!»

Перевышина Н.П.

Не агентство

УБОРКА

КВАРТИР · ДОМОВ · ОФИСОВ

ЕЖЕДНЕВНАЯ · ГЕНЕРАЛЬНАЯ

8-982-738-54-57

Людмила



Отыгрались впервые за много лет

В прошлую субботу в Арамильском городском округе прошли соревнования по мини-футболу среди ветеранов, приуроченные к юбилею города Арамиль

Произошло такое событие впервые за последние несколько десятков лет! Кто-то из игроков (им сейчас 50-65 лет) не пинал мяч еще с 70-80 годах. Тогда команды играли не в мини, а в полноценный футбол, и тогда «Дизелист» уверенно одерживал победу за победой, оставляя «Химикам» лишь «серебро» и «бронзу». И в этот раз, конечно, у присутствующих были такие мысли, что «Дизелист» станет хозяином матча.

Но на первых же десяти минутах игры «Химик» забил первый гол. Потом «Дизелист» отыгрался, но безуспешно - во втором тайме получили новое «поражение». За три минуты до окончания игры счет стал 3:1.

У команды «Химик» особенно отличились во время матча Вадим Бабушкин, который оформил дубль, и Вячеслав Бобин. У «Дизелиста» гол забил Эдуард Патрушев.

Игра длилась два тайма по 30 минут. На поле было по 6 игроков в команде, в запасе - двое у «Химиков» и шестеро у «Дизелиста».

«Они собрались все на отдых, радостные, что впервые их кто-то собрал, организовал, - рассказывает Максим Лачихин, директор Центра «Созвездие» - все прошло душевно. Никаких стычек, столкновений на поле не было, все прошло на улыбке, но команды не уступали друг другу до самого конца».

Организаторами прошедших соревнований выступили Администрация Арамильского городского округа и

Муниципальное автономное учреждение Центр развития физической культуры и спорта «Созвездие». Особую благодарность организаторы выражают Депутатам Арамильского городского округа - Сергею Борисовичу Цареву, Дмитрию Владимировичу Черноколпакову, Татьяне Валерьевне Коваляк, Дмитрию Владимировичу Сурину, а также постоянному партнёру спортивных мероприятий - Свердловской региональной общественной организации социальной поддержки населения «Патриоты Урала». Спонсоры выделили денежные средства - в размере 10 тысяч рублей - на покупку подарков участникам соревнований. Ими стали красивые ежедневники, врученные на память. Также от лица депутата Арамильской Думы шестого созыва Сергея Илатова все участники соревнований были награждены благодарственными письмами Главы АГо в честь 345-летия города.

При такой поддержке и внимании, а также учитывая благодарные и восторженные отзывы самих игроков, соревнования для ветеранов спорта решено проводить раз в год: сделать это доброй традицией!

«Мы в детстве бегали с ними учиться, тренировались, - вспоминает Дмитрий Сурин, - они нам передали свой опыт и «эстафету». Поддерживали нас. До сих пор мы с ними советуемся, учимся у них».

Марьяна Марина, Максим Лачихин, Дмитрий Овчинников



«Добрые вещи»

В минувшие выходные в стенах «ДК г. Арамиль» с соблюдением всех санитарных норм, живо и эмоционально прошла 3-я благотворительная ярмарка «Добрые вещи», организованная Надеждой Авакян (ОД «Моя большая семья»).

В этом году это была первая ярмарка.

«Мы решили не проводить её по традиции осенью. В связи с долгой самоизоляцией и накануне сборов детей в школу посчитали проведение ярмарки в августе более правильным», - пояснила Надежда Авакян.

По подсчетам организаторов, не менее 100 семей приняли участие в данном соци-

альном мероприятии.

«Выражаем благодарность нашим активистам, численность которых в сравнении с прошлым разом возросла втрое», - отмечают организаторы и благодарят руководство городского дворца культуры, Думу Арамильского городского округа, за содействие в проведении мероприятия.