


ГЕНЕРАЛЬНЫЙ ПЛАН Арамилского городского округа

План размещения на территории городского округа объектов капитального строительства местного значения и определения территорий первоочередной подготовке проектов планировки

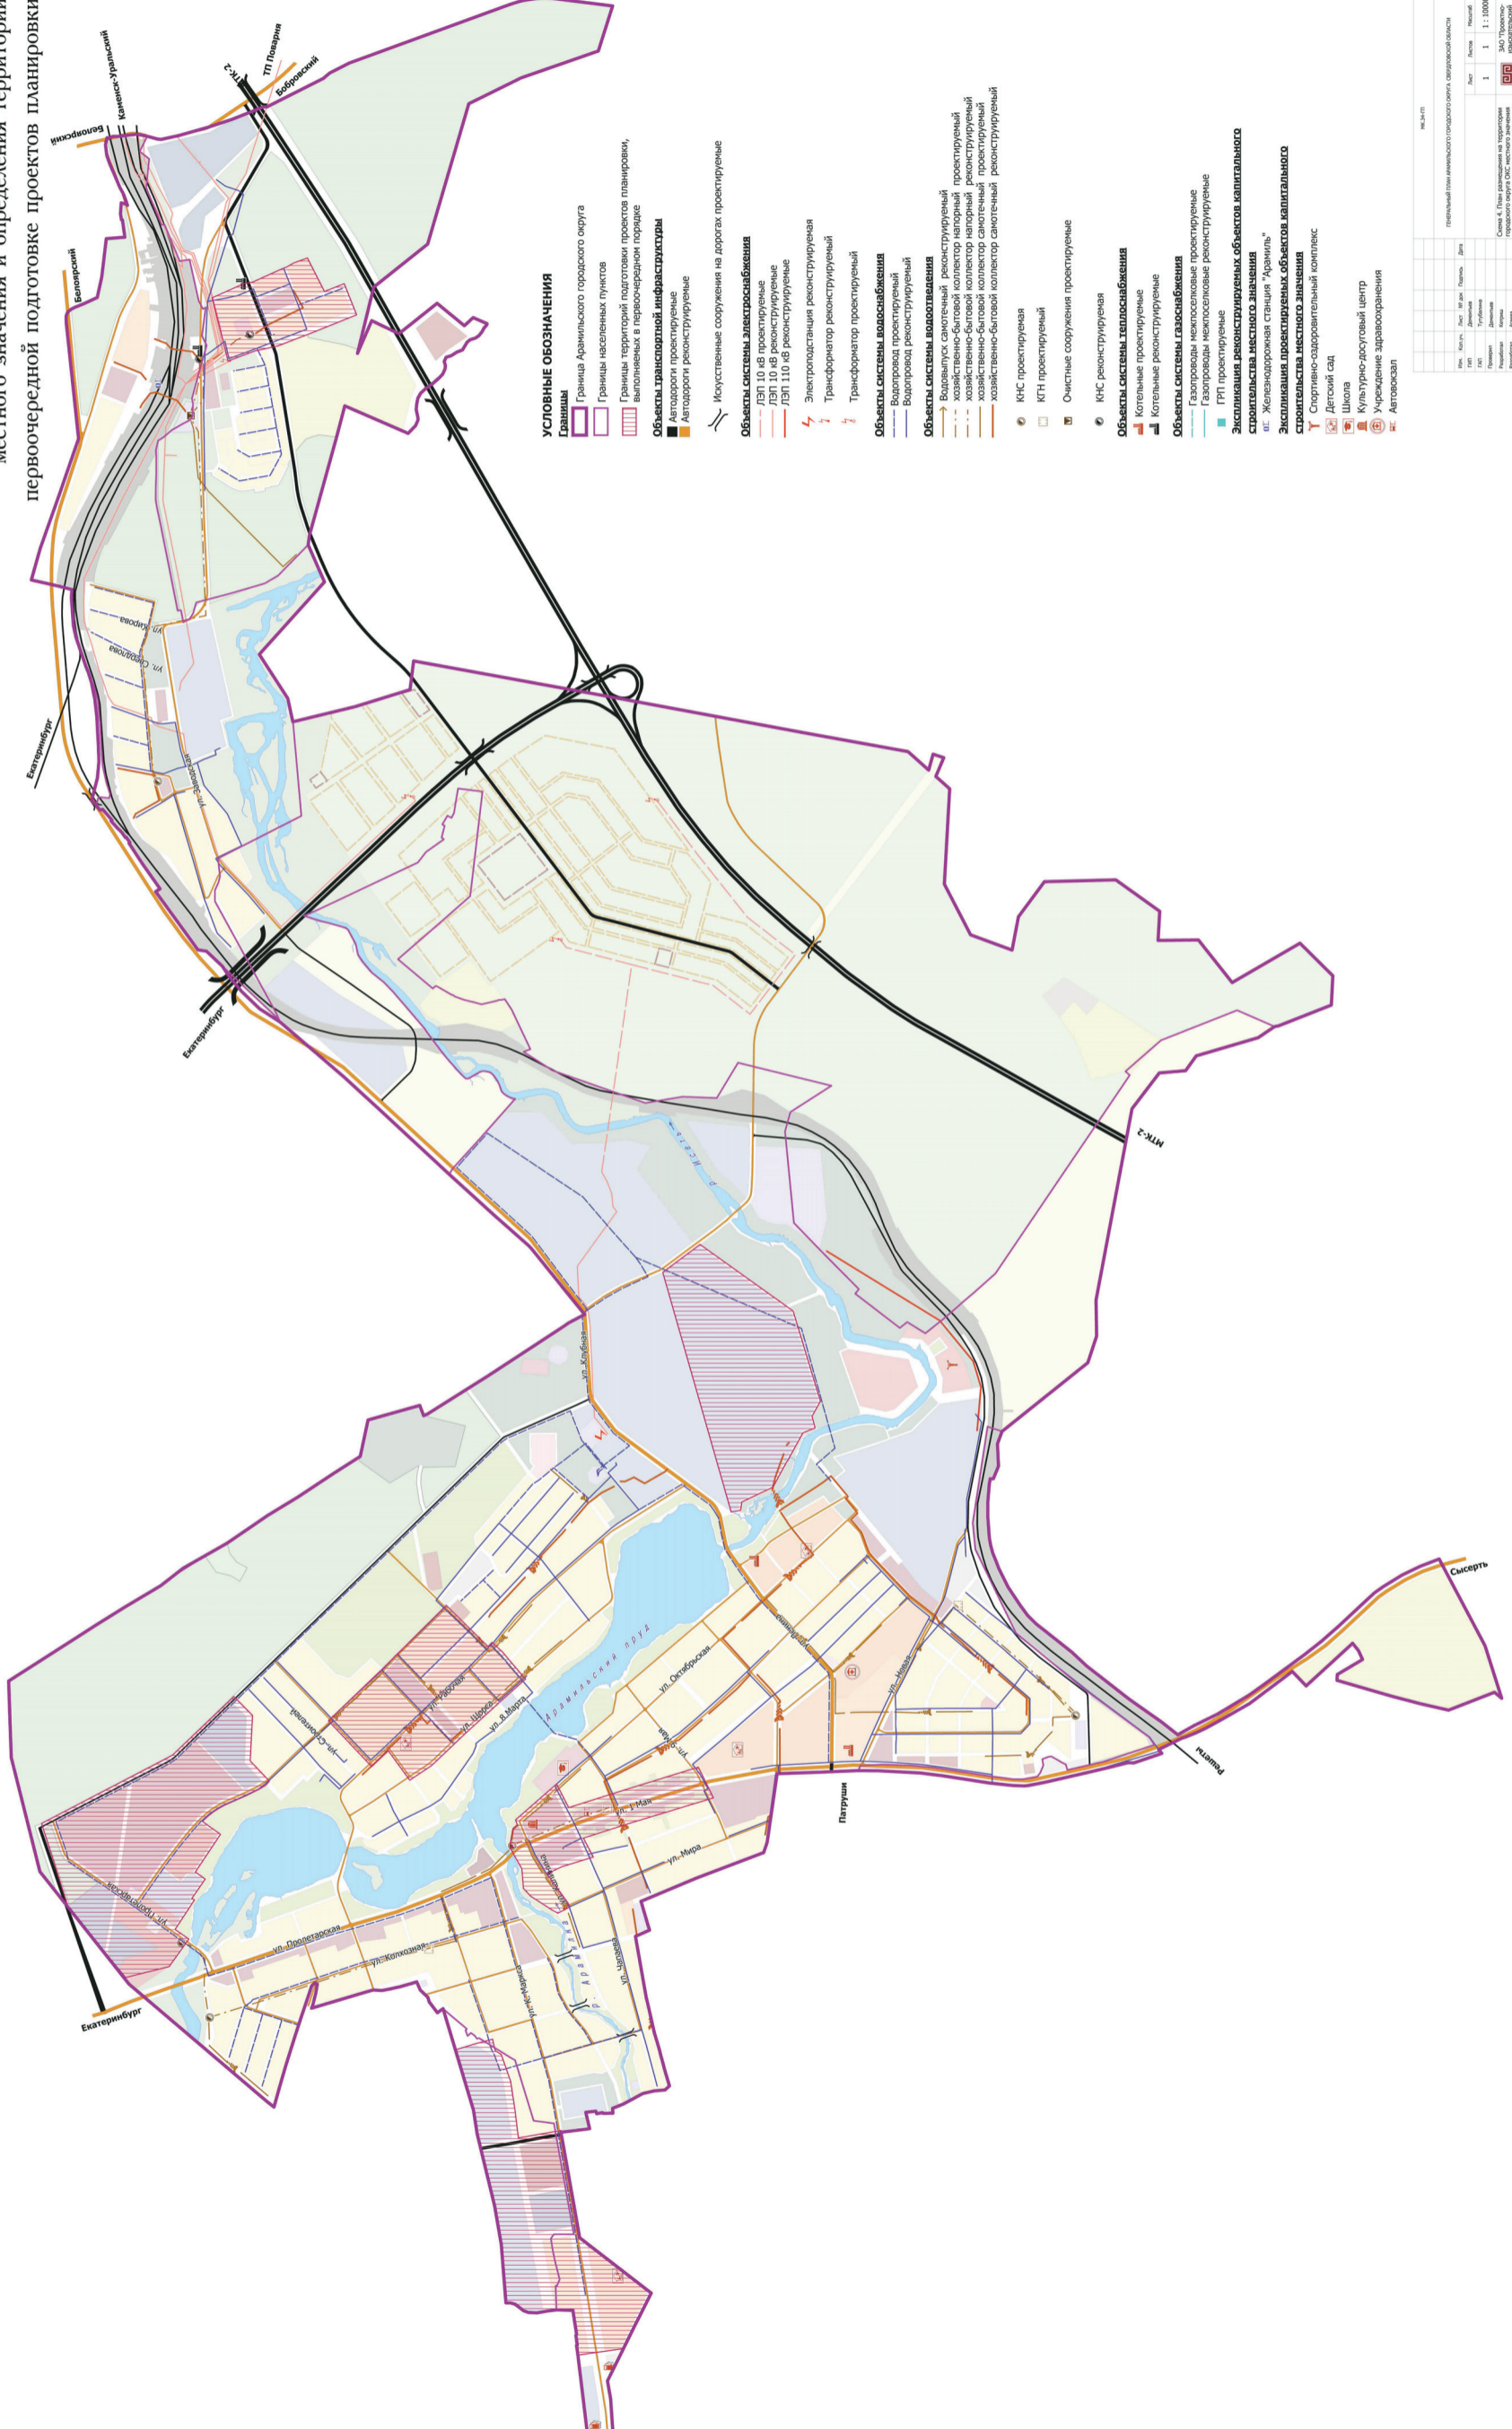

|             |          |           |         |         |            |
|-------------|----------|-----------|---------|---------|------------|
| Имя         | Иванов   | Фамилия   | Иванов  | Дата    | 10.08.2014 |
| КВТ         | Трудовой | Должность | Инженер | Масштаб | 1:10000    |
| Исполнитель | Иванов   | Подпись   | Иванов  | Место   | Арамиль    |
| Проверенный | Петров   | Подпись   | Петров  | Место   | Арамиль    |

