


Официально

ГЕНЕРАЛЬНЫЙ ПЛАН Арамильского городского округа

План размещения на территории городского округа объектов капитального строительства местного значения и определения территорий первоочередной подготовке проектов планировки



Приложение 1
к Решению Думы Арамильского городского округа № 40/8 от 28.08.2014г

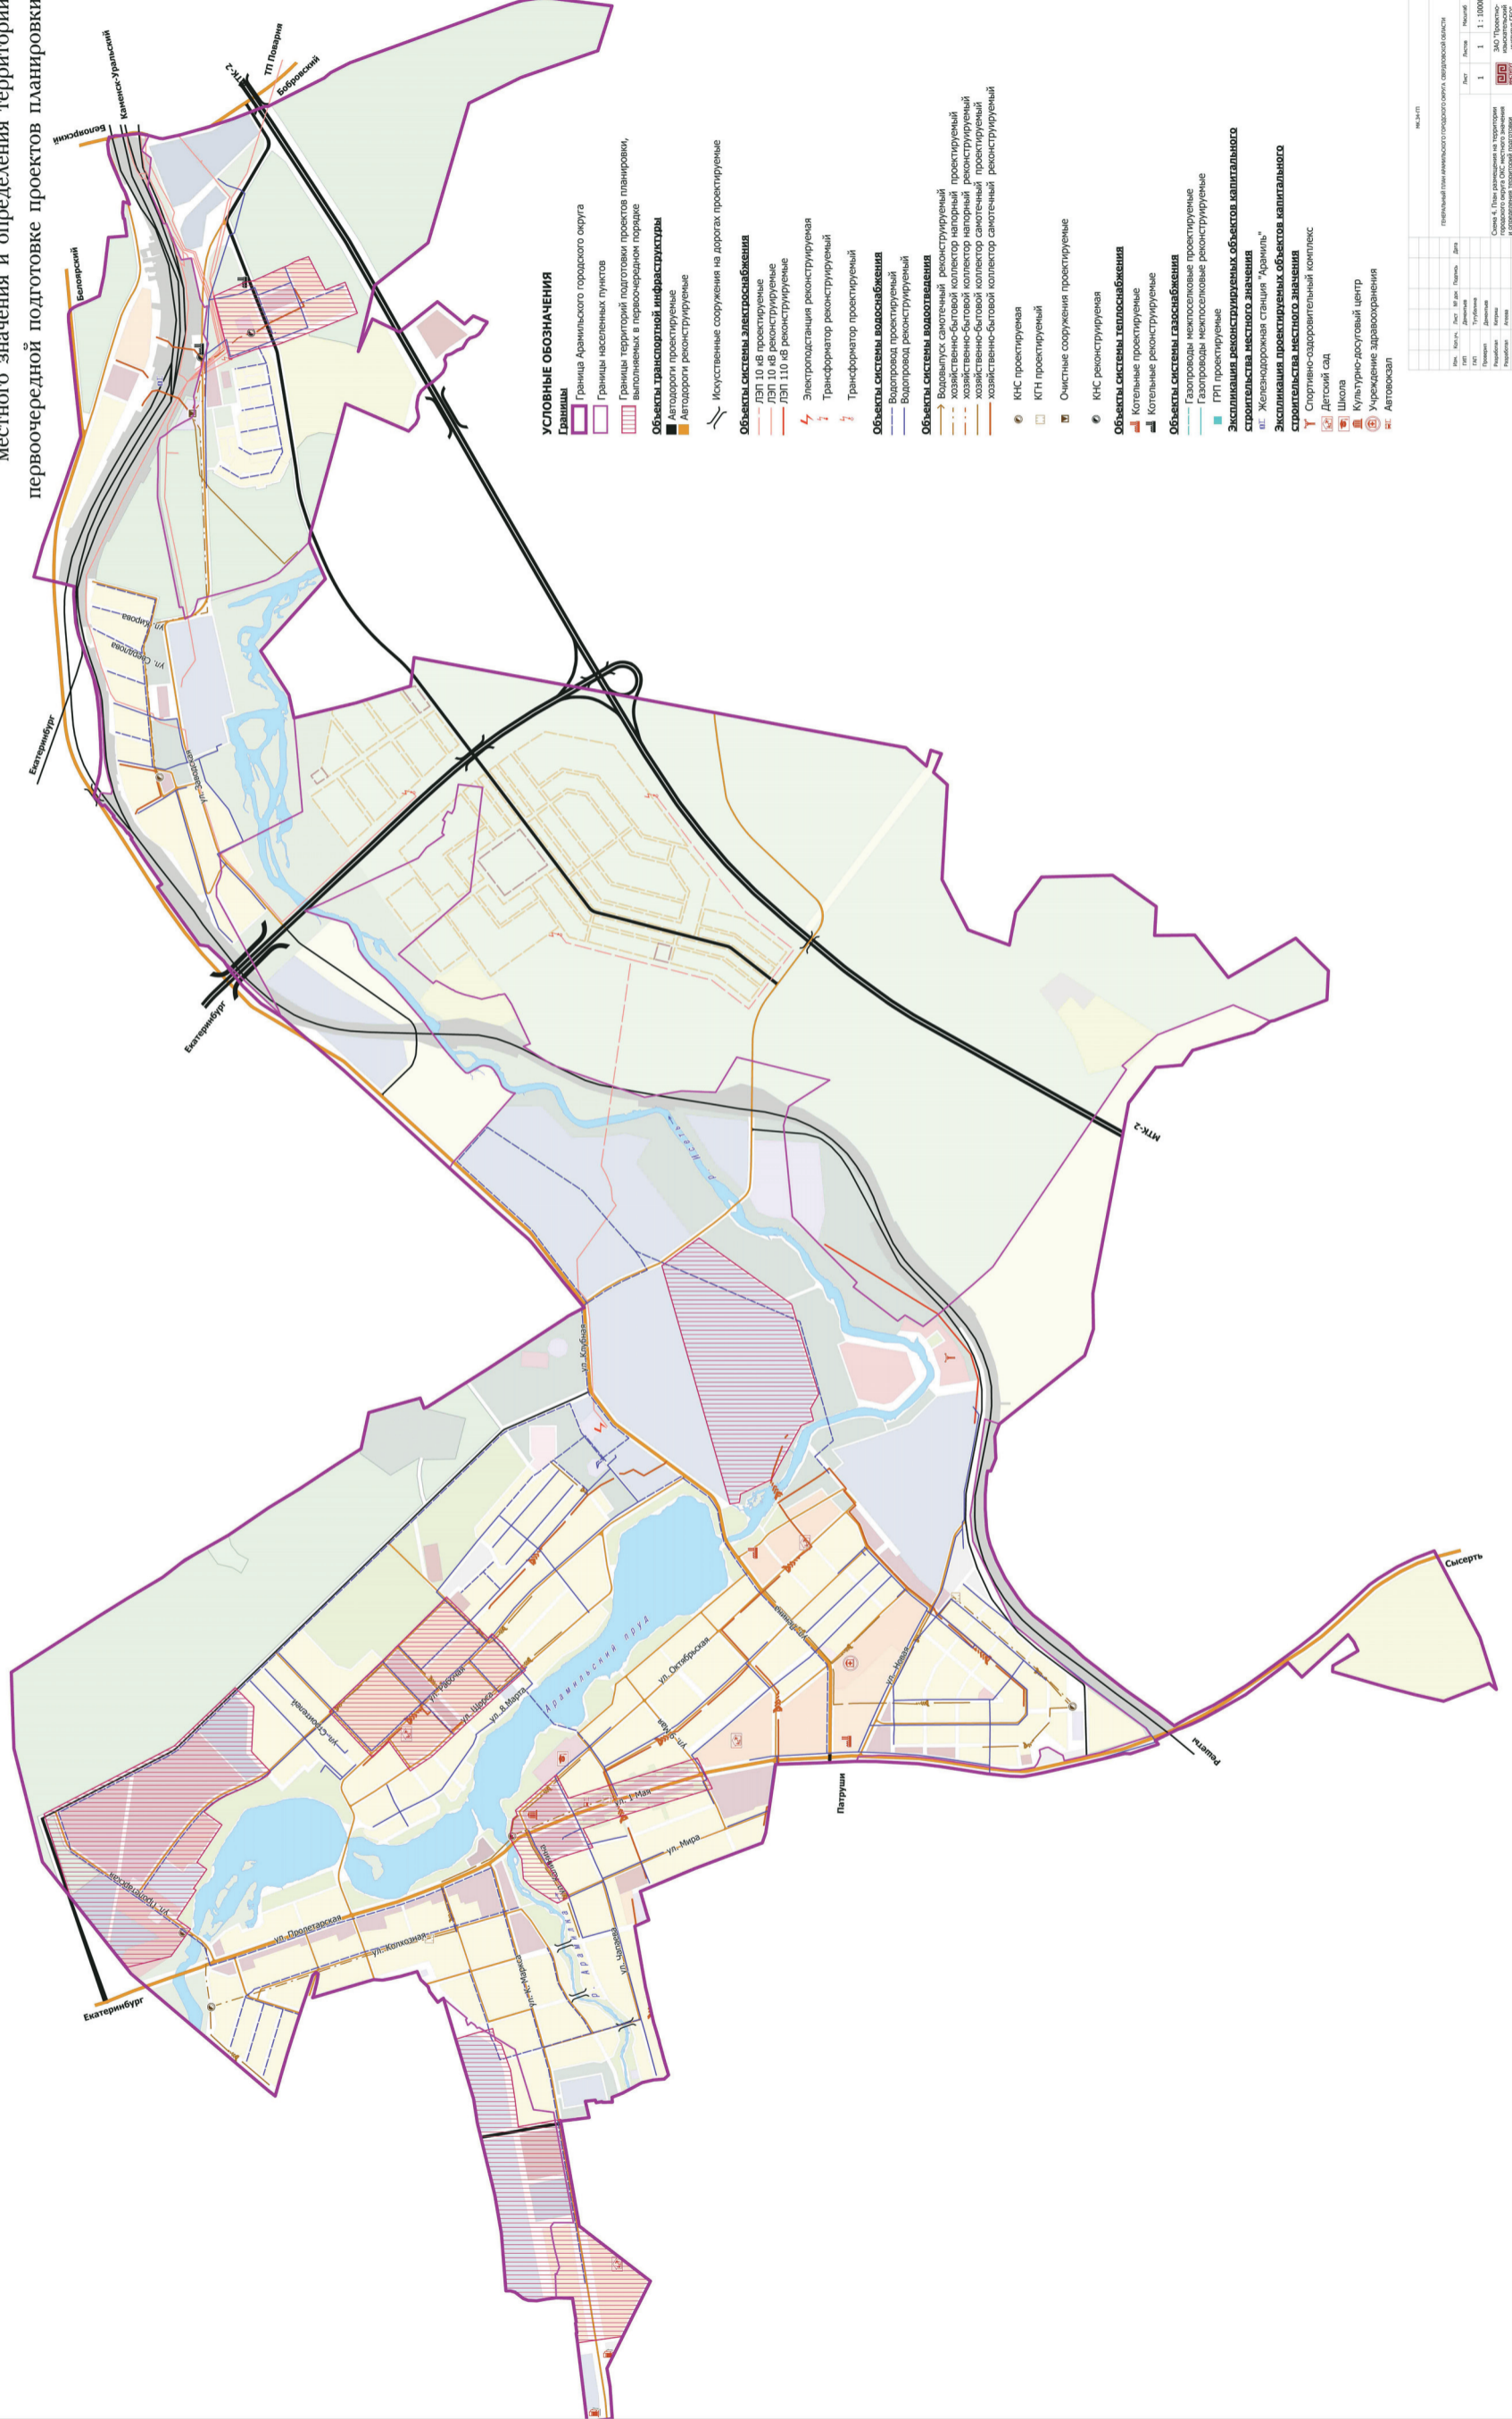

№	Конт.	Мас.	Полн.	Дат.	Исполн.
1	1	1	1	1	1

Схема № 4. План размещения на территории городского округа объектов капитального строительства местного значения

Исполнитель: И.И. Сидоров

Проверил: А.А. Петров

Утвердил: В.В. Иванов

Дата утверждения: 28.08.2014г.

Масштаб: 1:10000

Лист: 1 из 1

Информационная система: АИС "Генеральный план"