



Мероприятия в июне

До 25 июня

«Невыдуманные рассказы о войне» - выставка книг (22 июня – День памяти и скорби; 80 лет со дня начала Великой Отечественной войны 1941–1945 гг.)

Место проведения: Библиотека ДК города Арамиль, г. Арамиль, ул. Рабочая, д. 120-а.

20 – 30 июня

«Тот самый длинный день в году». Выставка-обзор (22 июня – День памяти и скорби – день начала Великой Отечественной войны).

Место проведения: Сельская библиотека посёлка Арамиль, п. Арамиль, ул. Свердлова, д. 8-б.

21 июня

Виртуальный концертный зал. Саяка Сёджи и скрипка Стадивари. Музыка Брамса.

Место проведения: Читальный зал, Арамильская Центральная городская библиотека, г. Арамиль, ул. Ленина, д. 2-г
Начало – в 18.30

22 – 30 июня

«Знать, чтобы не отступиться». Профилактическая выставка (26 июня – Международный день борьбы с наркоманией)

Место проведения: Библиотека ДК города Арамиль, г. Арамиль, ул. Рабочая, д. 120-а.

До 30 июня

«Остров Читалия на планете Лето». Выставка книг.

Место проведения: Библиотека ДК города Арамиль, г. Арамиль, ул. Рабочая, д. 120-а.

До 30 июня

Выставка книг «Medicus legens = Врач читающий». Книжные полки арамильских врачей.

Место проведения: Читальный зал, Арамильская Центральная городская библиотека, г. Арамиль, ул. Ленина, д. 2-г

До 30 июня

«Веселая планета детства». Выставка книг (1 июня – Международный день защиты детей);

«Как вечно пушкинское слово». Выставка книг (6 июня – Пушкинский день России);

«Сороковые роковые». Выставка книг (22 июня – День памяти и скорби).

Место проведения: Абонемент, Арамильская Центральная городская библиотека, г. Арамиль, ул. Ленина, д 2-г

До 30 июня

«Живая нить времени». Передвижная выставка из Музея г. Арамиль, посвященная истории Арамильской больницы.

Место проведения: Читальный зал, Арамильская Центральная городская библиотека, г. Арамиль, ул. Ленина, д 2-г

Фестивалю – быть!

В это воскресенье, 20 июня, весь православный мир будет отмечать праздник Святой Троицы

Он отмечается в Арамильском городском округе массовым гулянием и народным фестивалем ежегодно, начиная с 2009 года.

Для участия в котором ежегодно приглашаются фольклорные и народные коллективы и отдельные исполнители Свердловской области.

География фестиваля достаточно большая: от севера до юга Свердловской об-

ласти. Арамиль стала примером и для других территорий: сейчас отмечают фестивалем Троицы город Березовский и Сысертьский район.

В этом году, по решению организационного комитета Фестиваля, было принято решение провести фестиваль в два этапа, в связи с действующими ограничениями все видеозаявки участников про-



связанными с COVID-19: 1-й этап проходит в формате «онлайн», на официальной странице фестиваля, на которой будут опубликованы все видеозаявки участников про-

екта, а 2-й этап состоится на открытой площадке у Храма во имя Святой Троицы в городе Арамиль (ул. Карла Маркса, 2).

ДК города
Арамиль

ДВОРЕЦ КУЛЬТУРЫ АРАМИЛЬ

22 июня в 18.00



ИНСЦИЕРИРОВКА ПОВЕСТИ Б. ВАСИЛЬЕВА

А ЗОРИ ЗДЕСЬ

ТИХИЕ

вход свободный

Утверждена:

(наименование документа об утверждении, включая наименования органов государственной власти или органов местного самоуправления, принявших решение об утверждении схемы или подписавших соглашение о перераспределении земельных участков)


от _____ № _____

Схема расположения земельного участка

на кадастровом плане территории

Система координат: МСК-66, зона 1

Условный номер земельного участка: :2713:ЧЗУ1		
Номер кадастрового квартала: 66:33:0101002		
Категория земель: земли населенных пунктов		
Территориальная зона: О-1 зона комплексного размещения объектов общественно-делового назначения		
Площадь земельного участка 370 кв. м.		
Обозначение характерных точек границ	X	Y
1	2	3
1	375465.40	1549913.03
2	375465.62	1549930.61
3	375465.78	1549942.96
4	375461.83	1549942.70
5	375461.85	1549941.54
6	375452.78	1549941.61
7	375452.78	1549913.14
1	375465.40	1549913.03

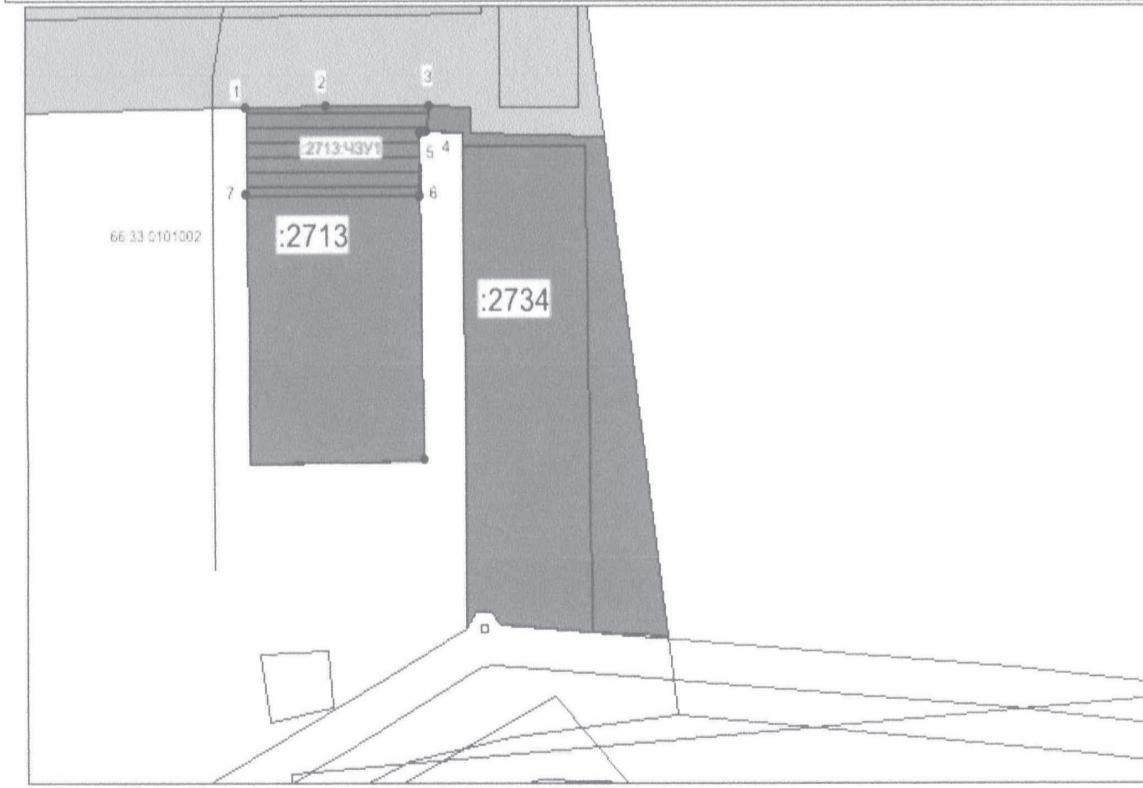

Масштаб 1:1000

Условные обозначения:

1,...n

66:33:0101002

:2734, и т.д.

■ :2713:ЧЗУ1

- надписи номеров характерных точек контура

- номер кадастрового квартала

- номера земельных участков по данным ГКН

- уточняемый земельный участок

- границы земельных участков по данным ГКН