



Утверждена:

(наименование документа об утверждении, включая наименование
органов государственной власти или органов местного самоуправления,
принявших решение об утверждении схемы или подписавших соглашение
о перераспределении земельных участков)
от _____ № _____**Схема расположения земельного участка
на кадастровом плане территории**
Система координат: МСК-66, зона 1


Условный номер земельного участка: :328:4334.1 Номер кадастрового квартала: 66:33:0201001 Категория земель: земли населенных пунктов Территориальная зона: П зона размещения производственных объектов Площадь земельного участка 10981 кв. м.		
Обозначение характерных точек границ 1	Координаты, м	
	X 2	Y 3
1	377296.86	1553861.16
2	377284.30	1553882.67
3	377265.46	1553889.64
4	377277.46	1553863.39
5	377266.87	1553742.98
6	377276.34	1553645.46
7	377276.74	1553565.48
8	377289.86	1553511.53
9	377291.64	1553496.04
10	377285.44	1553452.00
11	377288.23	1553417.23
12	377288.33	1553386.91
13	377289.29	1553369.60
14	377287.41	1553352.28
15	377271.92	1553313.53
16	377257.66	1553258.62
17	377241.78	1553250.05
18	377272.18	1553250.04
19	377277.00	1553251.40
20	377289.61	1553315.11
21	377297.06	1553334.06
22	377306.87	1553420.00
23	377298.49	1553455.91
24	377303.27	1553493.43
25	377299.08	1553527.57
26	377293.21	1553568.73
27	377297.61	1553617.50
28	377295.20	1553640.96
29	377286.43	1553719.10
30	377288.17	1553755.59
31	377293.63	1553815.78
1	377296.86	1553861.16

Утверждена:

(наименование документа об утверждении, включая наименование
органов государственной власти или органов местного самоуправления,
принявших решение об утверждении схемы или подписавших соглашение
о перераспределении земельных участков)
от _____ № _____**Схема расположения земельного участка
на кадастровом плане территории**
Система координат: МСК-66, зона 1

Условный номер земельного участка: :145:4337.1 Номер кадастрового квартала: 66:33:0401001 Категория земель: земли населенных пунктов Территориальная зона: ЗОП территории общего пользования Площадь земельного участка 10052 кв. м.		
Обозначение характерных точек границ 1	Координаты, м	
	X 2	Y 3
1	377230.89	1553965.64
2	377225.66	1553983.92
3	377217.27	1553998.45
4	377214.24	1554018.24
5	377214.12	1554033.09
6	377216.21	1554045.01
7	377220.93	1554059.41
8	377261.30	1554149.94
9	377265.90	1554160.25
10	377274.78	1554180.17
11	377292.95	1554221.66
12	377328.12	1554294.22
13	377343.93	1554332.85
14	377382.15	1554415.48
15	377395.86	1554464.04
16	377407.05	1554502.64
17	377408.12	1554508.47
18	377407.33	1554644.47
19	377406.54	1554670.87
20	377400.03	1554747.05
21	377397.22	1554769.92
22	377396.49	1554792.56
23	377380.95	1554800.65
24	377358.46	1554823.76
25	377356.25	1554826.03
26	377353.59	1554827.80
27	377326.56	1554845.73
28	377316.78	1554850.84
29	377315.27	1554851.64
30	377312.50	1554852.97
31	377287.22	1554865.09
32	377269.23	1554871.57
33	377256.48	1554874.75
34	377246.35	1554876.81
35	377239.66	1554877.90
36	377247.09	1554861.27
37	377266.00	1554857.85
38	377305.60	1554835.86
39	377315.46	1554832.08

40	377319.78	1554830.43
41	377329.65	1554826.65
42	377338.50	1554821.31
43	377335.96	1554808.26
44	377357.55	1554806.77
45	377362.56	1554802.06
46	377363.67	1554801.02
47	377374.49	1554784.25
48	377374.12	1554783.52
49	377369.91	1554775.18
50	377390.11	1554746.45
51	377393.23	1554651.93
52	377395.25	1554574.07
53	377395.13	1554533.42
54	377393.67	1554513.18
55	377388.22	1554487.94
56	377339.93	1554334.31
57	377293.34	1554230.50
58	377216.32	1554053.87
59	377210.49	1554032.46
60	377213.04	1554004.27
1	377230.89	1553965.64

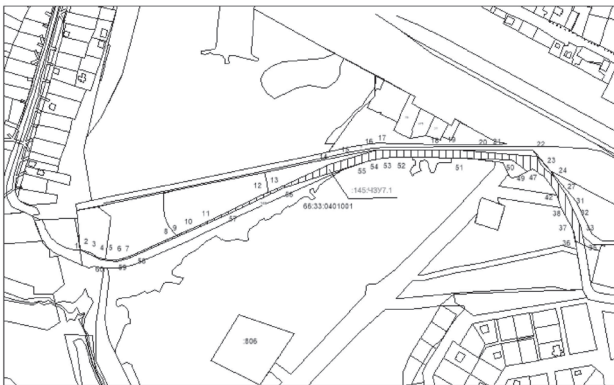

Масштаб 1:6000

Условные обозначения:

1...п

66:33:0401001

:145, и т.д.

:145:4337.1

- надписи номеров характерных точек контура
- номер кадастрового квартала
- номера земельных участков по данным ГКН
- уточняемый земельный участок

- границы земельных участков по данным ГКН

Утверждена:

(наименование документа об утверждении, включая наименование
органов государственной власти или органов местного самоуправления,
принявших решение об утверждении схемы или подписавших соглашение
о перераспределении земельных участков)
от _____ № _____**Схема расположения земельного участка
на кадастровом плане территории**
Система координат: МСК-66, зона 1

Условный номер земельного участка: :260:4335.1 Номер кадастрового квартала: 66:33:0201001 Категория земель: земли населенных пунктов Территориальная зона: ЗОП территории общего пользования Площадь земельного участка 334 кв. м.		
Обозначение характерных точек границ 1	Координаты, м	
	X 2	Y 3
1	377282.62	1553897.26
2	377272.05	1553901.44
3	377268.29	1553902.93
4	377267.85	1553903.10
5	377255.55	1553911.30
6	377265.14	1553900.03
7	377268.89	1553888.58
8	377281.39	1553883.79
9	377284.30	1553882.67
10	377283.25	1553886.16
11	377284.20	1553891.12
12	377284.52	1553892.44
1	377282.62	1553897.26



Масштаб 1:3000

Условные обозначения:

1...п

66:33:0201001

:260, и т.д.

:260:4335.1

- надписи номеров характерных точек контура
- номер кадастрового квартала
- номера земельных участков по данным ГКН
- уточняемый земельный участок

- границы земельных участков по данным ГКН

Утверждена:

(наименование документа об утверждении, включая наименование
органов государственной власти или органов местного самоуправления,
принявших решение об утверждении схемы или подписавших соглашение
о перераспределении земельных участков)
от _____ № _____**Схема расположения земельного участка
на кадастровом плане территории**
Система координат: МСК-66, зона 1

Условный номер земельного участка: :332 Номер кадастрового квартала: 66:33:0401001 Категория земель: земли населенных пунктов Территориальная зона: Р-3 зона размещения городских лесов. Площадь земельного участка 1246 кв. м.		
Обозначение характерных точек границ 1	Координаты, м	
	X 2	Y 3
1	377374.12	1554783.52
2	377374.49	1554784.25
3	377363.67	1554801.02
4	377362.46	1554802.16
5	377357.55	1554806.77
6	377355.96	1554808.26
7	377338.59	1554821.31
8	377329.65	1554826.65
9	377319.78	1554830.43
10	377315.46	1554832.08
11	377305.60	1554835.86
12	377266.00	1554857.85
13	377247.09	1554861.27
14	377248.91	1554857.20
15	377349.01	1554804.90
16	377369.91	1554775.18
1	377374.12	1554783.52



Масштаб 1:4000

Условные обозначения:

1...п

66:33:0401001

:808, и т.д.

:332


- надписи номеров характерных точек контура
- номер кадастрового квартала
- номера земельных участков по данным ГКН
- уточняемый земельный участок

- границы земельных участков по данным ГКН

Утверждена:

(наименование документа об утверждении, включая наименование
органов государственной власти или органов местного самоуправления,
принявших решение об утверждении схемы или подписавших соглашение
о перераспределении земельных участков)
от _____ № _____**Схема расположения земельного участка
на кадастровом плане территории**
Система координат: МСК-66, зона 1

Условный номер земельного участка: :1411:4333.1 Номер кадастрового квартала: 66:33:0201001 Категория земель: земли населенных пунктов Территориальная зона: ЖТ-3 зона размещения среднетяжелой многоквартирной жилой застройки. Площадь земельного участка 572 кв. м.		
Обозначение характерных точек границ 1	Координаты, м	
	X 2	Y 3
1	377311.55	1553171.17
2	377275.14	1553189.63
3	377268.18	1553163.62
4	377282.62	1553159.69
5	377286.80	1553175.08
6	377309.07	1553164.07
7	377309.24	1553164.56
1	377311.55	1553171.17

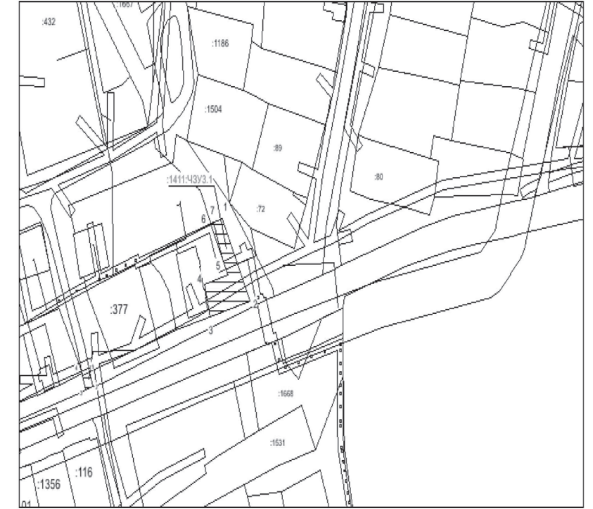

Масштаб 1:2000

Условные обозначения:

1...п

66:33:0201001

:1411, и т.д.

:1411:4333.1


- надписи номеров характерных точек контура
- номер кадастрового квартала
- номера земельных участков по данным ГКН
- уточняемый земельный участок

- границы земельных участков по данным ГКН

Утверждена:

(наименование документа об утверждении, включая наименование
органов государственной власти или органов местного самоуправления,
принявших решение об утверждении схемы или подписавших соглашение
о перераспределении земельных участков)
от _____ № _____**Схема расположения земельного участка
на кадастровом плане территории**
Система координат: МСК-66, зона 1

Условный номер земельного участка: :331 Номер кадастрового квартала: 66:33:0401001 Категория земель: земли населенных пунктов Территориальная зона: Р-3 зона размещения городских лесов. Площадь земельного участка 8728 кв. м.		
Обозначение характерных точек границ 1	Координаты, м	
	X 2	Y 3
1	377256.63	1553963.16
2	377229.40	1554032.21
3	377359.88	1554327.28
4	377401.77	1554461.87
5	377407.71	1554498.48
6	377408.12	1554508.47
7	377407.05	1554502.64
8	377395.86	1554464.04
9	377382.15	1554415.48
10	377343.93	1554332.85
11	377328.12	1554294.22
12	377292.95	1554221.66
13	377274.78	1554180.17
14	377265.90	1554160.25
15	377261.30	1554149.94
16	377220.93	1554059.41
17	377216.21	1554045.01
18	377214.12	1554033.09
19	377214.24	1554018.24
20	377217.27	1553998.45
21	377225.66	1553983.92
22	377230.89	1553965.64
1	377256.63	1553963.16

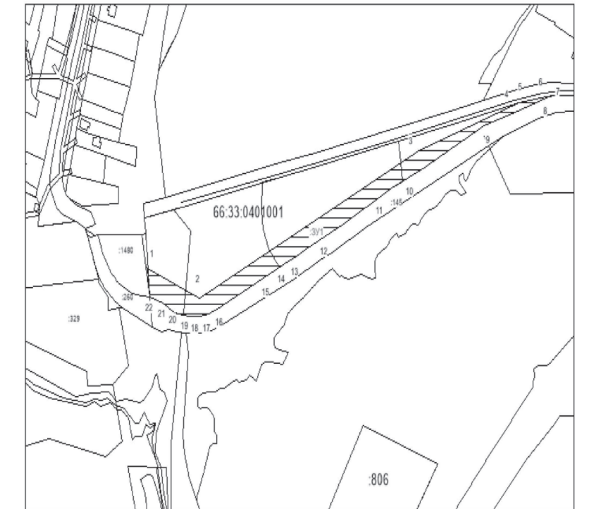

Масштаб 1:4000

Условные обозначения:

1...п

66:33:0401001

:145, и т.д.

:331

- надписи номеров характерных точек контура
- номер кадастрового квартала
- номера земельных участков по данным ГКН
- уточняемый земельный участок

- границы земельных участков по данным ГКН