



1.4. Помещение Муниципального автономного образовательного учреждения дополнительного образования «Детско-юношеская спортивная школа «Дельфин», расположенного по адресу: город Арамил, улица Красноармейская, дом 118.

2. Назначить ответственным лицом за рассмотрение заявок на выделение помещений для проведения встреч с избирателями представителей политических партий и зарегистрированных кандидатов начальника Организационного отдела Администрации Арамилского городского округа В.В. Самарину.

3. Подачу заявок на выделение помещений для проведения встреч с избирателями представителей политических партий и зарегистрированных кандидатов осуществлять в порядке, установленном постановлением Администрации Арамилского городского округа от 29.08.2018 № 403 «Об утверждении Положения о порядке проведения собраний, митингов, демонстраций, шествий и пикетирований на территории Арамилского городского округа и об утверждении Составы рабочей группы по рассмотрению уведомлений о проведении публичных мероприятий».

4. Комитету по управлению муниципальным имуществом Арамилского городского округа (Д.М. Живилова) обеспечить предоставление помещений, указанных в пункте 1 настоящего постановления, для проведения агитационных публичных мероприятий при проведении выборов депутатов Государственной Думы Федерального Собрания Российской Федерации восьмого созыва, депутатов Законодательного Собрания Свердловской области, депутатов Думы Арамилского городского округа седьмого созыва, которые состоятся 19 сентября 2021 года на территории Арамилского городского округа.

5. Установить время проведения встреч с избирателями кандидатами или доверенными лицами кандидатов в помещениях, указанных в пункте 1 настоящего постановления, на безвозмездной основе, в течение агитационного периода – не более 2-х часов (120 минут) для каждого из проводимых мероприятий, с учетом режима основной деятельности муниципальных учреждений и организаций.

6. Настоящее постановление опубликовать в газете «Арамилские вести» и разместить на официальном сайте Арамилского городского округа.

7. Контроль исполнения настоящего постановления возложить на заместителя главы Администрации Арамилского городского округа О.В. Комарову.

Глава Арамилского городского округа В.Ю. Никитенко

### Информационное сообщение

о сборе предложений для дополнительного зачисления в резерв составов участковых избирательных комиссий, сформированный для Арамилской городской территориальной избирательной комиссии

Арамилская городская территориальная избирательная комиссия объявляет сбор предложений по кандидатурам для дополнительного зачисления в резерв составов участковых избирательных комиссий, сформированный для Арамилской городской территориальной избирательной комиссии.

Приём предложений и необходимых документов осуществляется Арамилской городской территориальной избирательной комиссией в период с 30 июля 2021 года по 19 августа 2021 года по адресу: Свердловская область, г. Арамил, ул. 1 Мая, 12, каб. 21, телефон 8 (34374) 3-10-65 ежедневно с понедельника по пятницу с 09.00 часов до 12.00 часов и с 13.00 часов до 16.00 часов.

В резерв составов участковых избирательных комиссий не могут быть зачислены:

- лица, не имеющие гражданства Российской Федерации, а также граждане Российской Федерации, имеющие гражданство иностранного государства либо вид на жительство или иной документ, подтверждающий право на постоянное проживание гражданина Российской Федерации на территории иностранного государства;
- граждане Российской Федерации, признанные решением суда, вступившим в законную силу, недееспособными, ограниченно дееспособными;
- граждане Российской Федерации, не достигшие возраста 18 лет;
- депутаты законодательных (представительных) органов государственной власти, органов местного самоуправления;
- выборные должностные лица, а также главы местных администраций;
- судьи (за исключением судей, находящихся в отставке), прокуроры;
- лица, выведенные из состава комиссий по решению суда, а также лица, утратившие свои полномочия членов комиссий с правом решающего голоса в результате расформирования комиссии (за исключением лиц, в отношении которых судом было установлено отсутствие вины за допущенные комиссией нарушения), - в течение пяти лет со дня вступления в законную силу соответствующего решения суда;
- лица, имеющие неснятую и непогашенную судимость, а также лица, подвергнутые в судебном порядке административному наказанию за нарушение законодательства о выборах и референдумах, - в течение одного года со дня вступления в законную силу решения (постановления) суда о назначении административного наказания.
- кандидатуры, в отношении которых отсутствуют документы, необходимые для зачисления в резерв составов участковых избирательных комиссий.

Перечень документов, необходимых при внесении предложений по кандидатурам в резерв составов участковых избирательных комиссий

### Для политических партий, их региональных отделений, иных структурных подразделений

1. Решение полномочного (руководящего или иного) органа политической партии либо регионального отделения, иного структурного подразделения политической партии о внесении предложения о кандидатурах в резерв составов участковых комиссий, оформленное в соответствии с требованиями устава политической партии.

2. Если предложение о кандидатурах вносит региональное отделение, иное структурное подразделение политической партии, а в уставе политической партии не предусмотрена возможность такого внесения, - решение органа политической партии, уполномоченного делегировать региональному отделению, иному структурному подразделению политической партии полномочия по внесению предложений о кандидатурах в резерв составов участковых комиссий о делегировании указанных полномочий, оформленное в соответствии с требованиями устава.

### Для иных общественных объединений

1. Нотариально удостоверенная или заверенная уполномоченным на то органом общественного объединения копия действующего устава общественного объединения.

2. Решение полномочного (руководящего или иного) органа общественного объединения о внесении предложения о кандидатурах в резерв составов участковых комиссий, оформленное в соответствии с требованиями устава, либо решение по этому же вопросу полномочного (руководящего или иного) органа регионального отделения, иного структурного подразделения общественного объединения, наделенного в соответствии с уставом общественного объединения правом принимать такое решение от имени общественного объединения.

3. Если предложение о кандидатурах вносит региональное отделение, иное структурное подразделение общественного объединения, а в уставе общественного объединения указанный в пункте 2 вопрос не урегулирован, - решение органа общественного объединения, уполномоченного в соответствии с уставом общественного объединения делегировать полномочия по внесению предложений о кандидатурах в резерв составов участковых комиссий, о делегировании таких полномочий и решение органа, которому делегированы эти полномочия, о внесении предложений в резерв составов участковых комиссий.

### Для иных субъектов права внесения кандидатур в резерв составов участковых комиссий

Решение представительного органа муниципального образования, протокол собрания избирателей по месту жительства, работы, службы, учебы.

Все субъектами права внесения кандидатур должны быть представлены:

1. Письменное согласие гражданина Российской Федерации на его назначение членом участковой избирательной комиссии с правом решающего голоса, зачисление в резерв составов участковых комиссий, на обработку его персональных данных.

2. Копия паспорта или документа, заменяющего паспорт гражданина Российской Федерации, содержащего сведения о гражданстве и месте жительства лица, кандидатура которого предложена для зачисления в резерв составов участковых комиссий.

РОССИЙСКАЯ ФЕДЕРАЦИЯ  
СВЕРДЛОВСКАЯ ОБЛАСТЬ  
**ПОСТАНОВЛЕНИЕ**  
АДМИНИСТРАЦИИ АРАМИЛЬСКОГО ГОРОДСКОГО ОКРУГА

от 26.07.2021 № 371

**О внесении изменения в постановление Администрации Арамилского городского округа от 30.07.2020 № 335 «Об утверждении Административных регламентов предоставления муниципальных услуг в сфере имущественных отношений на территории Арамилского городского округа»**

На основании статьи 101 Областного закона Свердловской области от 10 марта 1999 года № 4-ОЗ «О правовых актах в Свердловской области», статьи 31 Устава Арамилского городского округа, в связи с допущенной технической ошибкой и приведением в соответствие с действующим законодательством

### ПОСТАНОВЛЯЮ:

1. Внести в постановление Администрации Арамилского городского округа от 30.07.2020 № 335 «Об утверждении Административных регламентов предоставления муниципальных услуг в сфере имущественных отношений на территории Арамилского городского округа», следующее изменение: в подпункте 1.1 пункта 1 постанов-

ления, приложении № 1 слова «Предоставление в собственность, аренду, постоянное (бессрочное) пользование, безвозмездное пользование земельного участка, находящегося в муниципальной собственности, без проведения торгов» заменить словами «Предоставление в собственность, аренду, постоянное (бессрочное) пользование, безвозмездное пользование земельного участка, находящегося в государственной и муниципальной собственности, без проведения торгов».

2. Опубликовать настоящее постановление в газете «Арамилские вести» и разместить на официальном сайте Арамилского городского округа.

3. Контроль настоящего постановления оставляю за собой.

Глава Арамилского городского округа

В.Ю. Никитенко

РОССИЙСКАЯ ФЕДЕРАЦИЯ  
СВЕРДЛОВСКАЯ ОБЛАСТЬ  
**ПОСТАНОВЛЕНИЕ**  
АДМИНИСТРАЦИИ АРАМИЛЬСКОГО ГОРОДСКОГО ОКРУГА

от 26.07.2021 № 373

**Об утверждении схемы расположения земельного участка на кадастровом плане территории для заключения соглашения о перераспределении земельных участков с Смоляковым Сергеем Владимировичем**

В соответствии со статьями 11, 11.3, 11.7, 11.10, 39.29 Земельного кодекса Российской Федерации, статьей 16 Федерального закона от 06 октября 2003 года № 131-ФЗ «Об общих принципах организации местного самоуправления в Российской Федерации», постановлением Правительства Российской Федерации от 19.11.2014 № 1221 «Об утверждении правил присвоения, изменения и аннулирования адресов», на основании свидетельства о регистрации права собственности на земельный участок от 09.06.2007, схемы расположения земельного участка, заявления Смолякова С.В. от 16.07.2021

### ПОСТАНОВЛЯЮ:

1. Утвердить схему расположения земельного участка, на кадастровом плане территории в кадастровом квартале 66:33:0101002, площадью 1207,00 кв.м (прилагается), образованного путем перераспределения земельного участка с кадастровым номером 66:33:0101002:73, площадью 1155,00 кв.м, расположенного по адресу: Российская Федерация, Свердловская область, Сысертский район, город Арамил, переулок Спортивный, 9, принадлежащего на праве собственности Смолякову Сергею Владимировичу и земельного участка, государственная собственность на который не разграничена, площадью 52,00 кв.м, категория земель – земли населенных пунктов. Доступ на образуемый земельный участок обеспечен посредством земель общего пользования.

В соответствии с Правилами землепользования и застройки Арамилского городского округа, утвержденными Решением Думы Арамилского городского округа от 28.02.2013 № 17/1, образуемый земельный участок расположен в зоне ЖТ-1: зона размещения жилой застройки усадебного типа.

2. Определить вновь образованному земельному участку в кадастровом квартале 66:33:0101002, площадью 1207,00 кв.м, следующий вид разрешенного использования – для индивидуального жилищного строительства (2.1).

3. Присвоить вновь образованному земельному участку в кадастровом квартале 66:33:0101002, площадью 1207,00 кв.м, следующий адрес: Российская Федерация, Свердловская область, Арамилский городской округ, город Арамил, переулок Спортивный, земельный участок № 9.

4. Смолякову Сергею Владимировичу обеспечить выполнение кадастровых работ, необходимых для государственного кадастрового учета земельного участка.

5. Контроль исполнения настоящего постановления возложить на Председателя Комитета по управлению муниципальным имуществом Арамилского городского округа Д.М. Живилова.


Глава Арамилского городского округа В.Ю. Никитенко

Утверждена:

(наименование документа об утверждении, включая наименования органов государственной власти или органов местного самоуправления, принявших решение об утверждении схемы или подписавших соглашение о перераспределении земельных участков) от \_\_\_\_\_ № \_\_\_\_\_

Схема расположения земельного участка на кадастровом плане территории Система координат: МСК-66, зона 1

Условный номер земельного участка: 3У1		
Номер кадастрового квартала: 66:33:0101002		
Категория земель: земли населенных пунктов		
Территориальная зона: ЖТ-1 зона размещения жилой застройки усадебного типа		
Площадь земельного участка 1207 кв. м.		
Обозначение характерных точек границ	Координаты, м	
	X	Y
1	2	3
1	376365.82	1548706.03
2	376340.91	1548727.65
н3	376338.80	1548729.61
н4	376318.44	1548703.72
н5	376316.26	1548701.31
6	376316.42	1548701.18
7	376340.34	1548680.33
8	376362.19	1548703.58
9	376363.18	1548702.74
1	376365.82	1548706.03

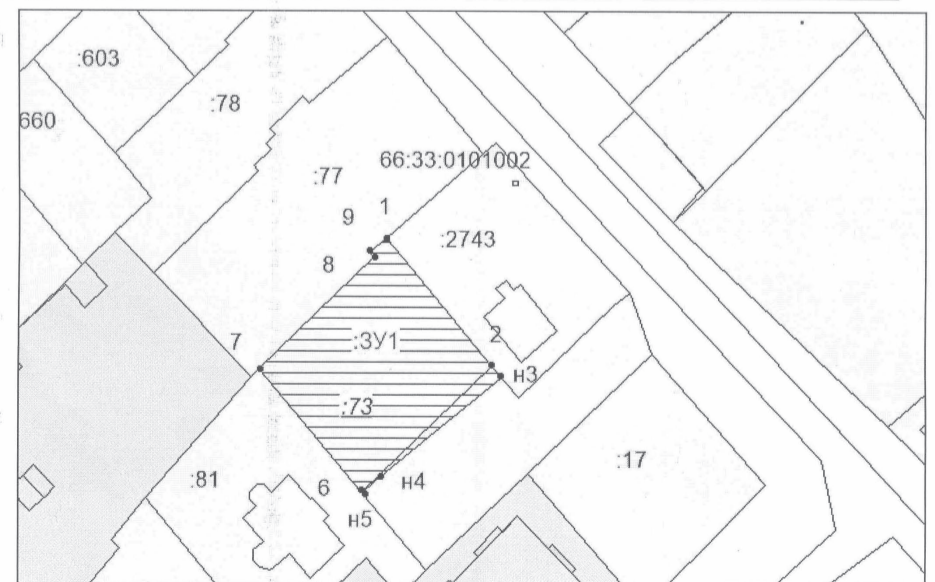

Масштаб 1:1000

- Условные обозначения:
- 1, ... n - надписи номеров характерных точек контура
  - 66:33:0101002 - номер кадастрового квартала
  - :17 и т.д. - номера земельных участков по данным ГКН
  - 3У1 - образуемый земельный участок
  - — — — — границы земельных участков по данным ГКН