

Масштаб 1:3000

Условные обозначения:

1, ... n
66:33:0204001
:260, и т.д.
:260:43У5.1

- надписи номеров характерных точек контура
- номер кадастрового квартала
- номера земельных участков по данным ГКН
- уточняемый земельный участок



- границы земельных участков по данным ГКН


Утверждена:

постановлением Администрации АГО
(наименование документа об утверждении, включая наименования органов государственной власти или органов местного самоуправления, принявших решение об утверждении схемы или подписавших соглашение о перераспределении земельных участков)
от 11.08.2021 № 408

Схема расположения земельного участка на кадастровом плане территории
Система координат: МСК-66, зона 1

Условный номер земельного участка: :145:ЧЗУ7.1 Номер кадастрового квартала: 66:33:0401001 Категория земель: земли населенных пунктов Территориальная зона: ЗОП территории общего пользования Площадь земельного участка 10052 кв. м.		
Обозначение характерных точек границ	Координаты, м	
	X	Y
1	377230.89	1553965.64
2	377225.66	1553983.92
3	377217.27	1553998.45
4	377214.24	1554018.24
5	377214.12	1554033.09
6	377216.21	1554045.01
7	377220.93	1554059.41
8	377261.30	1554149.94
9	377265.90	1554160.25
10	377274.78	1554180.17
11	377292.95	1554221.66
12	377328.12	1554294.22
13	377343.93	1554332.85
14	377382.15	1554415.48
15	377395.86	1554464.04
16	377407.05	1554502.64
17	377408.12	1554508.47
18	377407.33	1554644.47
19	377406.54	1554670.87
20	377400.03	1554747.05
21	377397.22	1554769.92
22	377396.49	1554792.56
23	377380.95	1554800.65
24	377358.46	1554823.76
25	377356.25	1554826.03
26	377353.59	1554827.80
27	377326.56	1554845.73
28	377316.78	1554850.84
29	377315.27	1554851.64
30	377312.50	1554852.97
31	377287.22	1554865.09
32	377269.23	1554871.57
33	377256.48	1554874.75
34	377246.35	1554876.81
35	377239.66	1554877.90
36	377247.09	1554861.27
37	377266.00	1554857.85
38	377305.60	1554835.86
39	377315.46	1554832.08
40	377319.78	1554830.43
41	377329.65	1554826.65
42	377338.59	1554821.31
43	377355.96	1554808.26
44	377357.55	1554806.77
45	377362.56	1554802.06
46	377363.67	1554801.02
47	377374.49	1554784.25
48	377374.12	1554783.52
49	377369.91	1554775.18
50	377390.11	1554746.45
51	377393.23	1554651.93
52	377395.25	1554574.07
53	377395.13	1554533.42
54	377393.67	1554513.18
55	377388.22	1554487.94
56	377339.93	1554334.31
57	377293.34	1554230.50
58	377216.32	1554053.87
59	377210.49	1554032.46
60	377213.04	1554004.27

377230.89 1553965.64

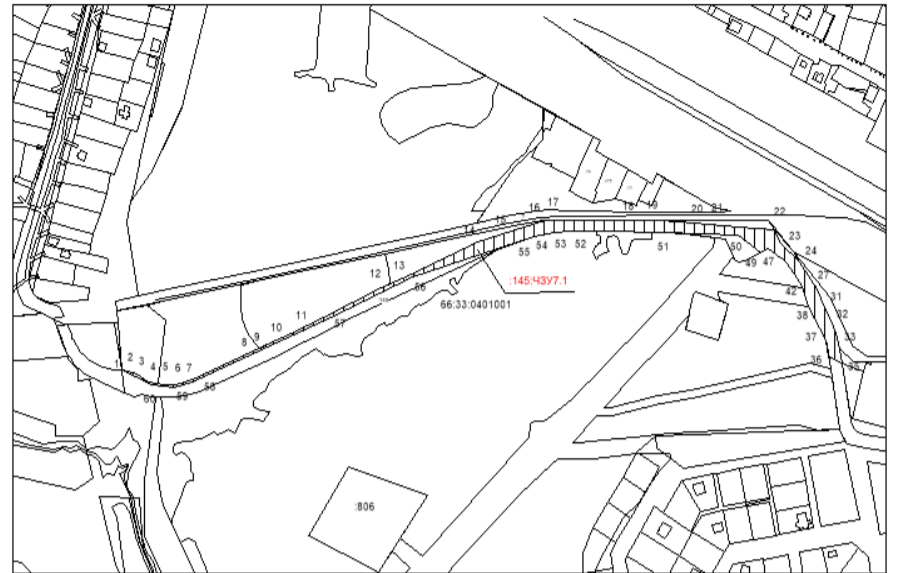

Масштаб 1:6000

Условные обозначения:

66:33:0401001
:145, и т.д.
:145:ЧЗУ7.1

- надписи номеров характерных точек контура
- номер кадастрового квартала
- номера земельных участков по данным ГКН
- уточняемый земельный участок


- границы земельных участков по данным ГКН

Утверждена:

постановлением Администрации АГО
(наименование документа об утверждении, включая наименования органов государственной власти или органов местного самоуправления, принявших решение об утверждении схемы или подписавших соглашение о перераспределении земельных участков)
от 11.08.2021 № 408

Схема расположения земельного участка на кадастровом плане территории
Система координат: МСК-66, зона 1

Условный номер земельного участка: :5:ЧЗУ8.1 Номер кадастрового квартала: 66:33:0301001 Категория земель: земли населенных пунктов Территориальная зона: Т-2 зона размещения объектов железнодорожного транспорта Площадь земельного участка 281 кв. м.		
Обозначение характерных точек границ	Координаты, м	
	X	Y
1	377407.71	1554498.48
2	377410.56	1554510.02
3	377410.36	1554582.12
4	377407.33	1554644.47
5	377408.12	1554508.47
1	377407.71	1554498.48

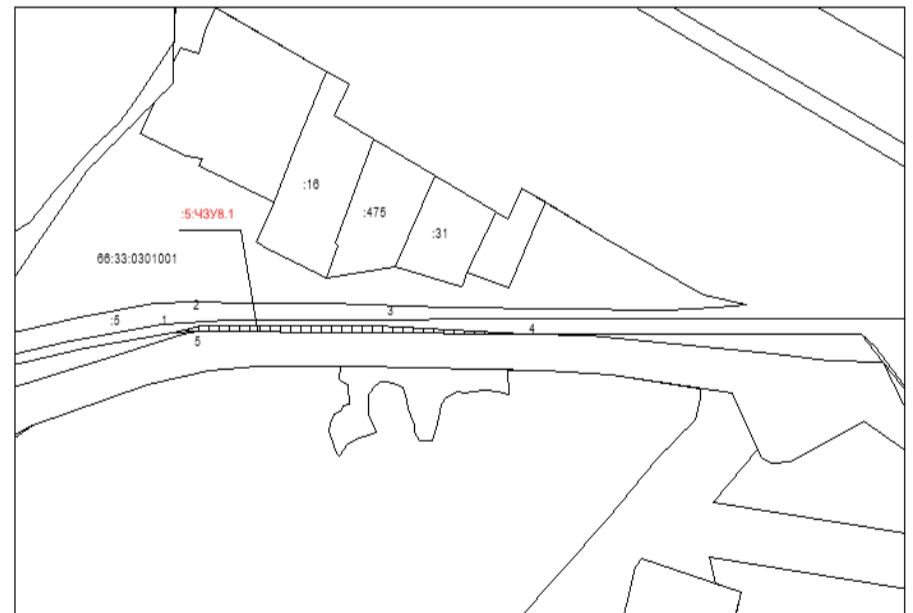

Масштаб 1:2000

Условные обозначения:

1, ... n
66:33:0301001
:31, и т.д.
:5:ЧЗУ8.1

- надписи номеров характерных точек контура
- номер кадастрового квартала
- номера земельных участков по данным ГКН
- уточняемый земельный участок

- границы земельных участков по данным ГКН

РОССИЙСКАЯ ФЕДЕРАЦИЯ
СВЕРДЛОВСКАЯ ОБЛАСТЬ
ПОСТАНОВЛЕНИЕ
АДМИНИСТРАЦИИ АРАМИЛЬСКОГО ГОРОДСКОГО ОКРУГА

от 11.08.2021 № 409

О внесении изменений в Административный регламент предоставления государственной услуги «Прием заявлений и организация предоставления гражданам субсидий на оплату жилищных помещений и коммунальных услуг», утвержденный постановлением Администрации Арамилского городского округа от 09.06.2020 № 261 «Об утверждении Административного регламента по