


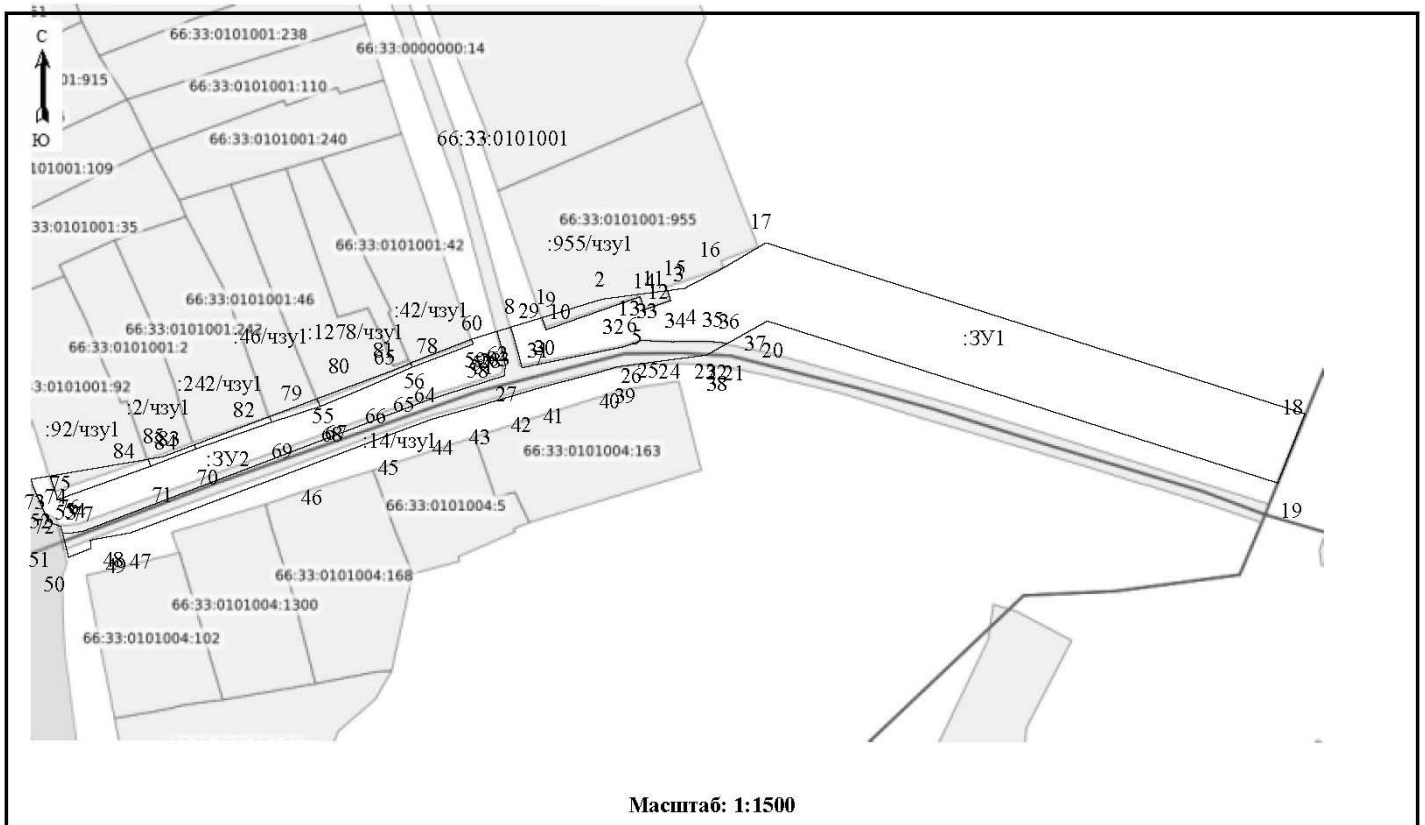

Масштаб: 1:1500

Утверждена

Сообщение о возможном установлении публичного сервитута.

Комитет по управлению муниципальным имуществом Арамильского городского округа, информирует о возможном установлении публичного сервитута в целях, предусмотренных подпунктом 1 статьи 39.37 Земельного Кодекса Российской Федерации (далее-ЗКРФ) по ходатайству МБУ «Арамильская служба заказчика».

Цель установления публичного сервитута: для строительства линейного объекта (сети водоснабжения). Срок действия сервитута в соответствии с подпунктом 4 пункта 1 статьи 39.41 ЗКРФ – 10 (Десять) лет.

Публичный сервитут в отношении земельных участков (кадастровыми номерами: 66:33:0101002:3У1 площадью 4783 кв.м.; 66:33:0101002:593/чзу1 площадью 73 кв.м.; 66:33:0101002:3У2 площадью 1262 кв.м.; 66:33:0101002:276/чзу1 площадью 30 кв.м.; 66:33:0101002:3У3 площадью 182 кв.м.; 66:33:0101002:277/чзу1 площадью 25 кв.м.; 66:33:0101002:593/чзу2 площадью 618 кв.м.; 66:33:0101002:3У4 площадью 964 кв.м.; 66:33:0101002:92/чзу1 площадью 4489 кв.м.; 66:33:0101002:3979/чзу1 площадью 8 кв.м.; 66:33:0101002:3980/чзу1 площадью 5 кв.м.) согласно прилагаемой схеме расположения границ публичного сервитута земельных участков на кадастровом плане территории.

Обоснования необходимости установления публичного сервитута: Муниципальный контракт №0862300024424000062 от 09.12.2024.

Подать заявление об учете прав на земельные участки (в соответствии с пунктом 8 статьи 39.42 ЗКРФ) можно в Комитет по управлению муниципальным имуществом Арамильского городского округа, по адресу: Свердловская область, Арамильский городской округ, город Арамиль улица 1 Мая 12 в рабочие дни с 8:00 до 17:00, обеденный перерыв с 12:00 по 13:00 часов.

Ознакомление заинтересованных лиц с поступившим ходатайством об установлении публичного сервитута и прилагаемым к нему схемы расположения земельных участков, осуществляется по адресу: Свердловская область, Сысертский район, город Арамиль, улица 1 Мая, 12, в рабочие дни с 08.00 до 17.00, обеденный перерыв с 12.00 по 13.00.

Дата окончания сообщения о возможном установлении публичного сервитута – 10.07.2025 (15 дней со дня публикации).

(наименование документа об утверждении, включая наименования органов государственной власти или органов местного самоуправления, принявших решение об утверждении схемы или подписавших соглашение о перераспределении земельных участков) от _____ № _____

Схема расположения границ публичного сервитута на кадастровом плане территории

Условный номер земельного участка: 66:33:0101002:3У1		
Площадь земельного участка 4783 м ²		
Обозначение характерных точек границ	Координаты, м	
	X	Y
1	2	3
1	376517.61	1547942.56
2	376485.52	1548043.92
3	376492.18	1548086.25
4	376507.01	1548116.51
5	376531.54	1548157.63
6	376537.93	1548173.18
7	376540.63	1548183.85
8	376541.23	1548209.95
9	376532.41	1548227.56
10	376518.27	1548245.94
11	376509.54	1548253.83
12	376509.22	1548253.47
13	376494.48	1548267.01
14	376479.87	1548280.42
15	376470.73	1548288.88
16	376458.20	1548301.27
17	376456.23	1548299.26
18	376451.93	1548294.19
19	376455.63	1548290.85
20	376499.65	1548251.13
21	376508.36	1548243.00
22	376512.74	1548238.92
23	376514.14	1548236.77
24	376531.23	1548210.42
25	376530.65	1548187.46
26	376519.48	1548157.91
27	376498.77	1548116.84
28	376481.08	1548081.81
29	376480.67	1548081.01
30	376478.37	1548073.65
31	376472.02	1548053.33
32	376476.06	1548017.84
33	376495.22	1547953.02
34	376492.16	1547951.71