


Утверждена:

(наименование документа об утверждении, включая наименования
органов государственной власти или органов местного самоуправления,
принявших решение об утверждении схемы или подписавших соглашение
о перераспределении земельных участков)

от _____ № _____

**Схема расположения земельного участка
на кадастровом плане территории
Система координат: МСК-66, зона 1**

Условный номер земельного участка: :2713:ЧЗУ1		
Номер кадастрового квартала: 66:33:0101002		
Категория земель: земли населенных пунктов		
Территориальная зона: О-1 зона комплексного размещения объектов общественно-делового назначения		
Площадь земельного участка 370 кв. м.		
Обозначение характерных точек границ	Координаты, м	
	X	Y
1	2	3
1	375465.40	1549913.03
2	375465.62	1549930.61
3	375465.78	1549942.96
4	375461.83	1549942.70
5	375461.85	1549941.54
6	375452.78	1549941.61
7	375452.78	1549913.14
1	375465.40	1549913.03

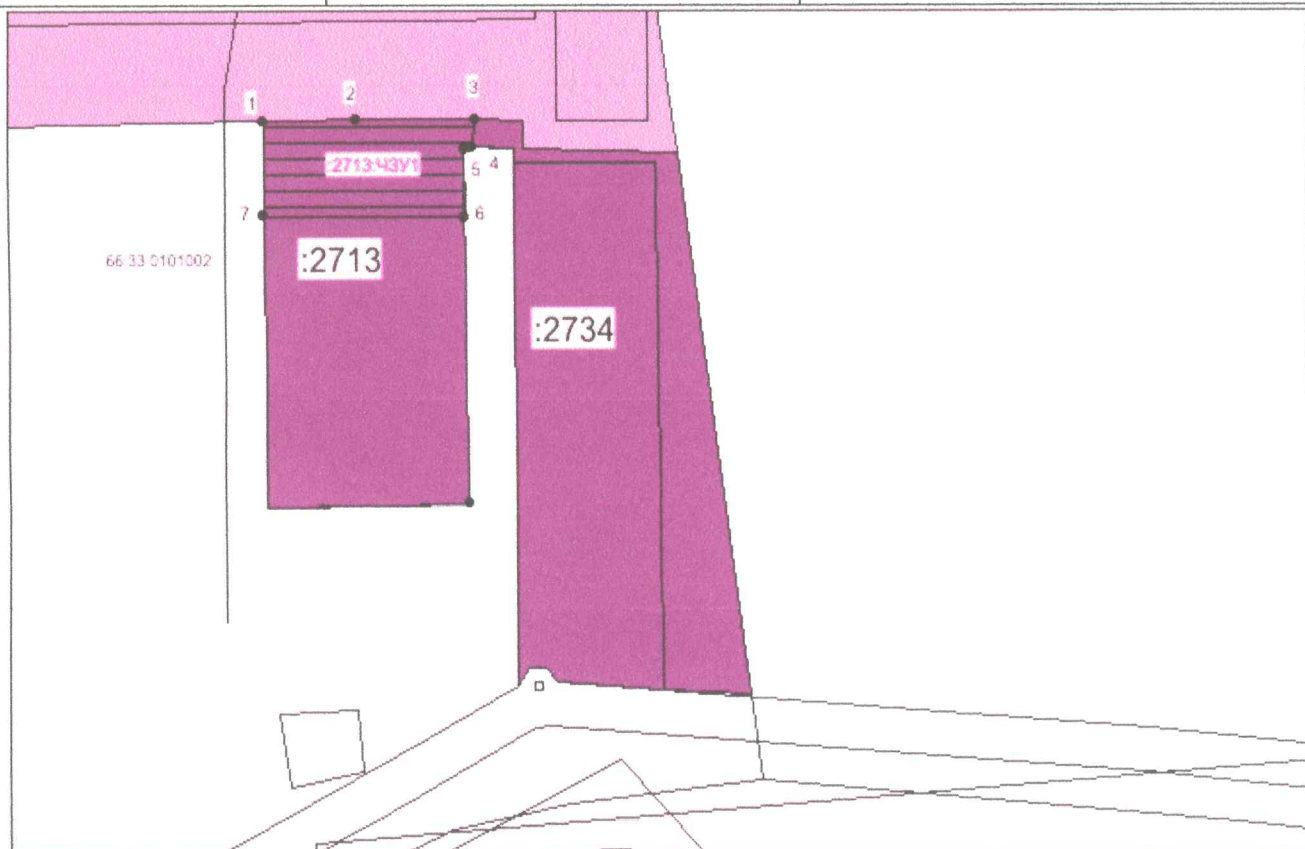

Масштаб 1:1000

Условные обозначения:

1,...n

66:33:0101002

:2734, и т.д.



:2713:ЧЗУ1



- надписи номеров характерных точек контура

- номер кадастрового квартала

- номера земельных участков по данным ГКН

- уточняемый земельный участок

- границы земельных участков по данным ГКН