


Утверждена

от "___" _____ 20__ г. № _____

**Схема расположения земельного участка или земельных участков
на кадастровом плане территории**

Условный номер земельного участка :ЗУ1
Площадь земельного участка 65 м2

Обозначение характерных точек границ	Координаты, м	
	X	Y
1	2	3
1	374648,17	1548707,05
2	374665,33	1548727,15
3	374663,50	1548728,79
4	374646,35	1548708,70
1	374648,17	1548707,05

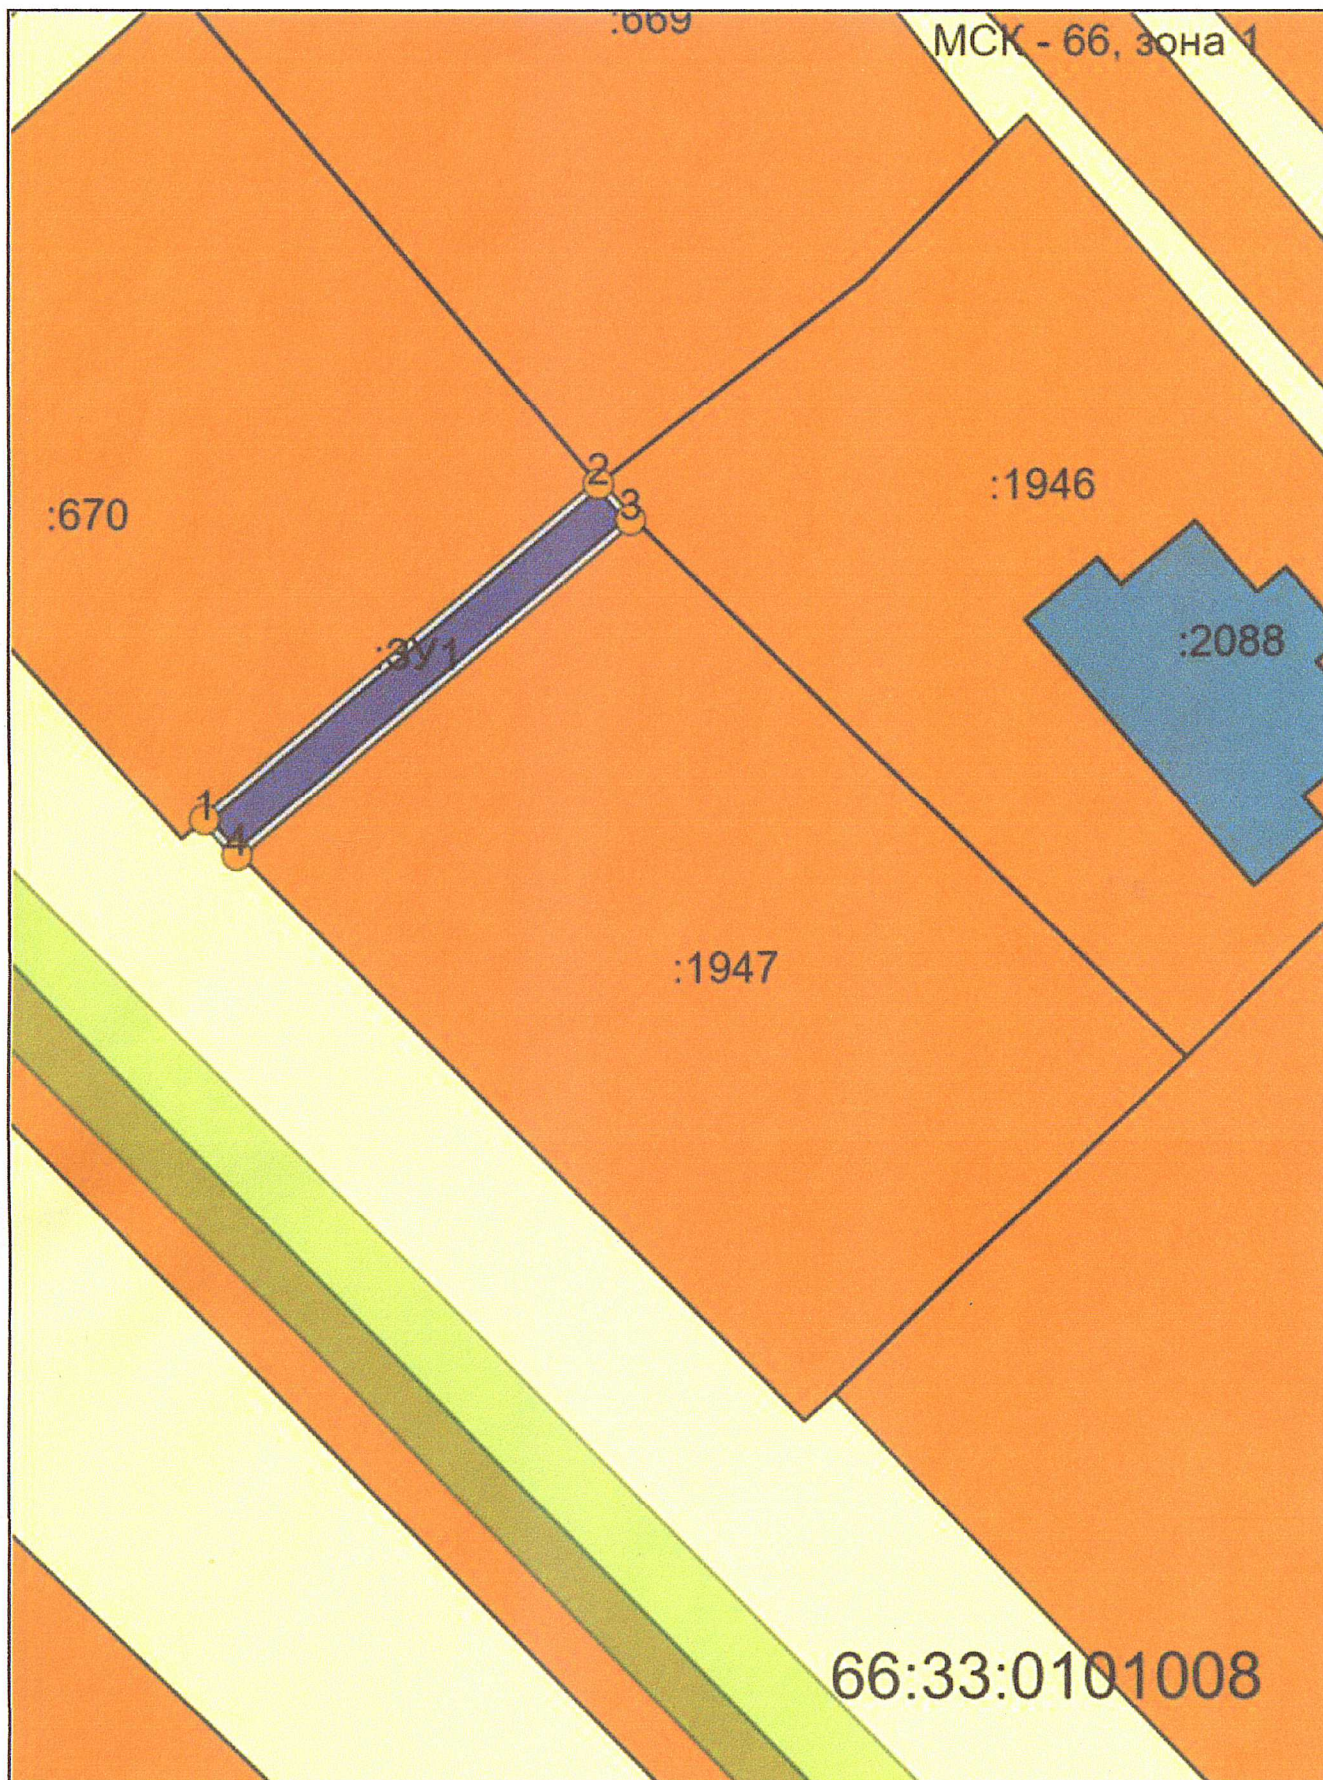

Масштаб 1:400

Условные обозначения:

// - граница образуемого ЗУ; / - существующая граница ЗУ; о³ - обозначение точки границы образуемого ЗУ