

07.07 СР  
+23  
+10



08.07 ЧТ  
+27  
+11



09.07 ПТ  
+27  
+16



10.07 СБ  
+27  
+17



11.07 ВС  
+24  
+17



12.07 ПН  
+22  
+15



13.07 ВТ  
+16  
+10



ПОГОДА

7 - 13 ИЮЛЯ



# Арамилские ВЕСТИ

16+

№ 35 (1372)  
7 июля 2021 г.

Адрес редакции: 1 Мая, 15,  
второй этаж, каб. №1

e-mail: vesti-aramil@yandex.ru  
Контакты для рекламодателей:  
8-950-639-43-11

e-mail: vesti-aramil@yandex.ru Главная городская еженедельная газета Цена свободная. Издается с 1996 г.


## «Мы всегда вместе, порознь почти не бываем»

Рассказываем об арамилских семьях-юбилерах – в преддверии Всероссийского Дня любви, семьи и верности  
**стр. 12**



## Старые улочки, народные забавы и душевные рассказы

Участники экскурсии «Там, где в Исеть впадает Арамилка» прогулялись по городу в День его рождения  
**стр. 14**

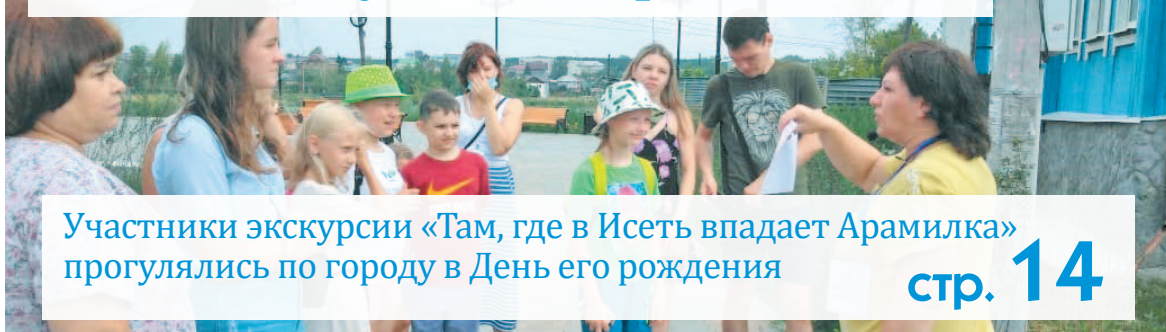

## От суконной фабрики до термального бассейна

В Арамиле прошла встреча, посвященная развитию туристической привлекательности округа  
**стр. 14**



## Мастер-класс по ткачеству и съемки видеоролика

На территории АГО успешно продолжается работа в рамках проекта «Ремесленный кластер 50+»  
**стр. 24**



## Также в номере:

Как передать «посылку» пациенту инфекционного госпиталя?

**стр. 2**

«Наши» на ИННОПРОМЕ-2021: арамилцы представят идею ревитализации суконной фабрики  
**стр. 3**

Не уверен – не бери! Как правильно собирать грибы?

**стр. 11**

**РЕМОНТ**  
ТочкаРем

КОМПЬЮТЕРОВ ТЕЛЕВИЗОРОВ

НОУТБУКОВ БЫТОВОЙ ТЕХНИКИ

**+7 (965) 5 008 007**  
г. Арамил, 1 МАЯ 85

**МЫ В СОЦСЕТЯХ:**

**vk.com/vestiaramil**  
**instagram.com/aramilskie\_vesti/**  
**ok.ru/vestiaramil**





## Четыре дня без «света»

### Отключения электроэнергии в Арамильском городском округе

В эту пятницу, 9 июля, с 9 до 12 и с 13 до 17 часов будет проходить замена РПС-0,4 кВ на ТП-7079. При этом «света» не будет в Детской поликлинике – по адресу Ленина, 2-В. Также обесточивание коснется ИП Смаль, ИП Попов, ИП Ратькина, ИП Банных, МБУ «Центр Созвездие», МУК Арамильская центральная городская библиотека, Детское спортивное учреждение, торговые павильоны на улице Ленина (№ 2г/2, 2г/3, 2г/4), ИП Петросян салон «Эдан» и жителей многоквартирных домов № 2-В, 2-Г, 2-Д, 2-Е по Ленина и № 5, 7, 9 на Новой.

В следующий понедельник, 12 июля, в те же часы планируется под-резка деревьев в охранной зоне ВЛ-0,4 кВ (выборочно) ф. К. Либкнехта от ТП- 7449. От блага цивилизации при этом отключат потребителей на улице К. Либкнехта (дома №2 – 18, 22-а и 5 – 37), Чкалова, 47-А и К. Маркса, 57. В этот же день для проведения ремонтных работ в период с 12 до 18 часов электроэнергия будет подаваться с ограничением режима потребления в поселке Арамиль (Мельзавод-4) полностью.

Во вторник, 13 июля, с 13 до 17 часов планируется замена РПС-0,4 кВ на ТП-7026. При проведении работ обесточат жителей частных домов по улице М. Горького (дома № 1 – 11), Пролетарская (25 – 39) и переулочка Исетский (дом № 1). В среду, 14 июля, с 9 до 17 часов будет проходить замена РПС-0,4 кВ на ТП-7013. Обесточивание в этом случае коснется только юридических лиц: ИП Лебедева, ИП Линов К.В, ИП Костин О.В., ИП Кормышев, ООО «Звезда», ЧП Запара, ООО «Ивдиам», ООО «Арам.завод металлоконструкций» (АЗМК), ООО «Глория-финштур» и ИП Сегимов.

Администрация АГО

## Разработают памятки для населения



**Рабочее совещание с руководством ЕМУП «Спецавтобаза»**

Администрацией Арамиль-ского городского округа было организовано рабочее совеща-ние с директором ЕМУП

«Спецавтобаза» Зубовой Натальей Владимировной и коммерческим директором Малютиным Виктором Вик-торовичем, а также предста-вителями управляющих ор-ганизаций многоквартирных домов Арамильского городско-

го округа. В рамках совещания были рассмотрены вопросы по несвоевременному вывозу крупногабаритных отходов, ликвидации несанкциониро-ванных мест размещения от-ходов, проблемы с предостав-лением справок о количестве зарегистрированных граждан по месту пребывания для осу-ществления перерасчета.

В настоящий момент остро стоит вопрос с вывозом авто-мобильных покрышек. Для решения данного вопроса на территории ЕМУП «Спецав-тобаза» (г. Екатеринбург, ул. Посадская, д. 3) открыт пункт приема покрышек от физиче-ских и юридических лиц. Так как автомобильные покрыш-ки не относятся к категории твердых коммунальных отхо-дов, их утилизация не входит в утвержденный норматив на-

копления. Стоимость утилиза-ции за комплект из 4-х штук ориентировочно от 190 до 340 рублей в зависимости от ради-уса. Оставить заявку на утили-зацию можно по телефону го-рячей линии 8-800-775-00-96.

В целях информирования жителей индивидуальных жилых домов Арамильского городского округа совмест-но было принято решение о разработке и распростране-нии памяток, в которых бу-дет информация о графике вывоза, возможности вывоза крупногабаритных отходов от частного сектора, а также контактная информация. По готовности памятки будут распространены среди жите-лей Арамильского городского округа.

Администрация АГО

## Правильно собрать «посылку» и спрашивать о выписке по телефону

**Ковидный госпиталь: как правильно вести себя родственникам пациентов с новой корона-вирусной инфекцией.**

В будние дни с 18 до 19 ча-сов организован прием вещей и продуктов для пациентов, находящихся на лечении в ин-фекционном госпитале. «По-сылка» должна быть упакована и разборчиво подписана.

Родственники пациентов могут оставить передачи в указанное время на крыльце у входа в стационар. Сотруд-

ники госпиталя Сысертской ЦРБ передадут вещи и про-дукты адресату.

В каждом отделении есть один общий холодильник. Не рекомендуется передавать пациентам блюда домашнего приготовления (исключение морсы, компоты, кисели), кисломолочные продукты, фрукты и овощи, а также сыры, колбасы, копчености. Предпочтение лучше отдать сухому печенью, сушкам, ба-ранкам, сдобным вчерашним булочкам.

Получить минимальную

информацию о пациенте, его подготовке к выписке или переводе больного в другое лечебное учреждение можно по телефону приемного от-деления: 8 (34374) 6-53-79. Режим работы: только будние дни с 8 до 14 часов, перерыв – с 12 до 13 часов.

В соответствии с законом «Об основах охраны здоро-вья граждан» по телефону не сообщается информация о самочувствии и схемах лече-ния пациента.

Сысертская ЦРБ



## Новые правила

**С 29 июня произошли из-менения условий оказания государственной социальной помощи на основании соци-ального контакта**

Изменились требования к име-ющимся транспортным сред-ствам: семья или гражданин не имеют в собственности транс-портных средств, признаваемых в соответствии с Налоговым кодек-сом Российской Федерации объ-

ектами налогообложения транс-портным налогом, либо имеют в собственности только одно такое транспортное средство, с года вы-пуска которого прошло не менее 5 лет (было не менее 10 лет).

Исключено условие о про-живании членов малоимущих семей на территории Сверд-ловской области не менее 24 месяцев до дня обращения. Малоимущим многодетным се-мьям государственная социальная

помощь на основании социально-го контакта предоставляется при наличии в собственности не более двух земельных участков, двух жилых помещений и двух транс-портных средств, с года выпуска каждого прошло не менее 5 лет. Предусмотрено предоставление согласия всех совершеннолетних членов семьи на осуществле-ние выплаты, а также появилась возможность заключения соци-ального контракта на ведение личного подсобного хозяйства (сумма – до 30 000 рублей). Специалисты Фонда поддержки предпринимательства в Арамили

окажут содействие в подготовке заявки на заключение социаль-ного контракта на осуществление индивидуальной предпринима-тельской деятельности, а также регистрации юридического лица в день обращения. Услуга пред-оставляется бесплатно. Предва-рительная запись – по телефону 8-912-600-87-67. Консультация по возможности заключения соци-ального контракта: 8 (34374) 6-02-67, Управление социальной по-литики по Сысертскому району.

Центр «Мой бизнес», город Арамиль

## Уделено особое внимание

**Выступление Главы Арамильского городского округа Виталия Юрьевича Никитенко по вопросам участия органов местного самоуправления Арамильского городского округа в мероприятиях по профилактике терроризма, в том числе его идеоло-гии, проводимых на территории му-ниципального образования, а также освещению результатов работы ан-титеррористической комиссии.**

В текущем квартале Администрацией Арамильского городского округа прове-дено заседание антитеррористической комиссии в Арамильском городском округе. Рассмотрено восемь вопросов, в том числе вопрос об антитеррористи-ческой защищенности объектов образо-вания Арамильского городского округа. Заслушали доклады директора МКУ «Центр гражданской защиты» М.В. Тя-гунова, руководителя Росгвардии С.С.

Соболя, начальника отделения полиции № 21 МО МВД России «Сысертский» М.В. Шестакова. На заседании лично присутствовал начальник отдела в г. За-речный Управления федеральной служ-бы безопасности по Свердловской обла-сти С.А. Семешко.

Данному направлению уделено осо-бое внимание. В мае 2021 года в обра-зовательных учреждениях организован показ видеоматериалов антитеррористи-ческой и антиэкстремистской направ-ленности. Проведено 113 классных часов с обучающимися, направленных на развитие у детей и молодежи непри-ятия идеологии терроризма и привитие им традиционные российских духовно-культурных ценностей. Проведено 121 родительское собрание, подготовлены и распространены рекомендации «На-блюдение деструктивного поведения детей», в родительские чаты направлена информация по антитеррористической

безопасности (памятки, видеоматери-алы, ссылки на сайты по системе профи-лактики терроризма).

Также рассмотрен вопрос «О мерах по профилактике преступлений в сфе-ре незаконного оборота оружия, бое-припасов и взрывчатых веществ». На территории Арамильского городского округа проживает более 550 владельцев огнестрельного оружия. Сотрудника-ми полиции совместно с сотрудниками Росгвардии не реже одного раза в год осуществляются проверки условий хра-нения оружия по месту жительства вла-дельцев. Проведено 4 оперативно-про-филактические операции «Арсенал», возбуждено 2 уголовных дела по статье 222 Уголовного Кодекса Российской Федерации (незаконное приобретение, передача, сбыт, хранение, перевозка или ношение оружия, его основных частей, боеприпасов).

Согласно информации, полученной от

МВД РФ сотрудниками МО МВД России «Сысертский», на протяжении первого полугодия 2021 года была организована работа по выявлению фактов организа-ции незаконного пребывания иностран-ных граждан на территории Российской Федерации. Всего за истекший период возбуждено 2 уголовных дела по ста-тье 322 Уголовного кодекса (незаконное пересечение Государственной границы Российской Федерации), к административ-ной ответственности привлечено 24 иностранных гражданина.

В конце июня состоялось заседание Думы Арамильского городского округа. Рассмотрена информация об исполне-нии органами местного самоуправления Арамильского городского округа и их должностными лицами полномочий, по профилактике терроризма. По итогам рассмотрения информации нормативно неурегулированных вопросов при ре-ализации полномочий, предусмотренных статьей 5.2 Федерального закона от 6 марта 2006 года № 35-ФЗ «О противо-действии терроризму» не выявлено.

Администрация АГО



# На тысяче квадратных метров – знаковые и перспективные уральские проекты

## Идея ревитализации арамильской суконной фабрики будет представлена на площадке ИННОПРОМ-2021

В этот понедельник Губернатор Евгений Куйвашев презентовал председателю Правительства РФ Михаилу Мишустину промышленный и инновационный потенциал Свердловской области. Премьер-министр совершил обход выставочных павильонов МВЦ «Екатеринбург-ЭКСПО», во время которого оценил, в частности, проекты нашего региона. В этом году региональная экспозиция объединена с экспозицией Екатеринбурга. На площади более чем в одну тысячу квадратных метров представлены знаковые и перспективные уральские проекты.

– На нашем стенде представлено более 50 предприятий: 32 компании – непосредственно в зоне экспозиций, остальные – в «мультимедийном кубе», который раскрывает основные темы выставки, – рассказал Евгений Куйвашев Михаилу Мишустину.

Губернатор Евгений Куйвашев также рассказал здесь премьер-министру о планах по созданию кампуса Уральского федерального университета в районе Новоколыцковский – рядом с МВЦ «Екатеринбург-ЭКСПО». Михаил Мишустин назвал эту идею замечательной, обещав обсудить с региональной командой проект детально.

Экспозицию главной промышленной выставки страны, которая в этом году проходит уже в 11 раз, также осмотрели министр промышленности и торговли РФ Денис Мантуров, полномочный представитель Президента РФ в УрФО Владимир Якушев, депутат Государственной думы Павел Крашенинников.

Участие в данном мероприятии принимают и арамильцы. Светлана Мезенова, председатель Думы АГО шестого созыва, вместе с командой единомышленников готовится представить концепцию ревитализации бывшей суконной фабрики в АГО на выставке «Иннопром» уже в эту среду, 7 июля. Совсем недавно Светлана Петровна окончила обучение в акселераторе «Кластерный менеджер», где предприниматели учились управлять и развивать креативные кластеры в регионе. Он проходит в рамках программы по развитию креативных индустрий в регионе. Её идеолог – министр инвестиций и развития Свердловской области Виктория Казакова. На акселератор Светлана Петровна пришла с идеей переосмыслить заброшенное промышленное здание. К концу обучения идея превратилась в готовый проект.

– Мы хотим дать новую



жизнь бывшей суконной фабрики в Арамили. Фабрике – 160 лет. Это бывшее градообразующее предприятие. И для коренных жителей оно имеет большое значение – рассказала она. – Перед нами стояла сложная

задача – разработать проект, который бы привлёк туристов и молодёжь. Так, нам пришла идея сделать Арамиль текстильной провинцией Урала. Зброшенное производство станет культурным центром,

на базе которого развернётся фабрика по пошиву одежды уральских модельеров. Также здесь появятся музей, арт-галерея, коворкинг, будут проходить ярмарки, показы мод и многое другое.



## Обязаны вернуться

### Выпускники-целевики Уральского государственного медуниверситета отправятся в города области

В города Свердловской области в этом году отправятся 327 выпускников-целевиков Уральского государственного медуни-

верситета. Решение проблемы нехватки медицинских кадров и доступности медпомощи глава региона Евгений Куйвашев рассматрива-

ет в качестве приоритетной задачи.

Муниципалитеты нуждаются в специалистах первичного звена. Необходимо до-

биться, чтобы врач мог уделить каждому пациенту достаточно времени и внимания, потому что сегодня кадровый дефицит в основном

решается путем дополнительной нагрузки на действующих докторов.

– Сколько бы мы ни вкладывали средств в оснащение больницы, в новую технику, все держится на врачах. И то, что их не хватает – одна из главных проблем в медицине, которую мы постепенно решаем. За три года мы увеличили целевой набор в медуниверситет в 2,5 раза – сейчас по целевому набору учатся более двух тысяч студентов, которые после диплома должны будут вернуться в города области, – подчеркнул Евгений Куйвашев.

С врачами – выпускниками-отличниками, волонтерами, лауреатами конкурсов и стипендиатами Президента РФ, получившими образование по целевому набору, встретился в конце прошлой недели замгубернатора Павел Креков.

– У нас сегодня нет муниципалитетов, не способных обеспечить жильем приехавшего к ним врача. У большинства есть жилые фонды для врачей и учителей. В ряде территорий есть дома, специально построенные для медиков. Есть иные меры поддержки: компенсация аренды жилья, сертификаты на его покупку, пособия на об-

заведения хозяйством. Кроме того, в регионе действуют программы «Земский доктор» и «Земский фельдшер», по которым за три года было выплачено 420 миллионов рублей специалистам, уехавшим работать в села и малые города, – ответил Павел Креков.

В Арамильском городском округе также ждут данных специалистов: в нашей городской больнице в сентябре месяце начнет свою работу фельдшер и выпускники педиатрического факультета – один будет направлен в ординатуру, двое – на участки.

По словам Александры Рожина, главного врача Арамильской городской больницы, благодаря этой программе – целевого обучения – возможно пополнение штата и частичного решения кадрового вопроса. Заключается четырёхсторонний договор сотрудничества: между МинЗдравом, университетом, медицинским учреждением и представителем будущего студента. Он обучается шесть лет и после окончания возвращается в больницу, где обязан отработать минимум 3 года. Оплата его обучения производится за счет областного бюджета.



## ВАКЦИНАЦИЯ против коронавирусной инфекции

|                         | Спутник V<br>(«Гам-КОВИД-Вак»)  | «ЭпиВакКорона»   | КовиВак   |
|-------------------------|---|--|---|
| Разработчик             | НИЦ им. Н.Ф. Гамалеи  | ГНЦ вирусологии<br>и биотехнологии<br>«Вектор»   | ФНЦИРИП<br>им. М.П. Чумакова  |
| Тип<br>вакцины          | Профилактическая  | Профилактическая   | Профилактическая  |
| Принцип<br>действия     | На основе<br>аденовируса<br>и гена белка SARS-<br>CoV-2.<br>Аденовирус<br>доставляет в клетку<br>генетический<br>материал SARS-CoV-2,<br>но не может<br>размножаться и<br>вызвать заболевание.<br>После введения в<br>организм начинает<br>вырабатывать<br>антитела | На основе пептидов –<br>фрагментов белка<br>S SARS-CoV-2.<br>Пептиды закреплены<br>на белке-носителе,<br>который вместе с<br>гидроксидом<br>алюминия помогает<br>усилить иммунный<br>ответ. После<br>введения в организм<br>стимулирует<br>выработку антител | На основе<br>инактивированного<br>вируса. Вместе с ним<br>и вспомогательным<br>веществом,<br>гидроксидом<br>алюминия,<br>в организме<br>запускается<br>иммунный ответ |
| Вводится                | Двакратно,<br>с интервалом<br>3 недели  | Двакратно,<br>с интервалом<br>2-3 недели   | Двакратно,<br>с интервалом<br>2 недели  |
| Устойчивый<br>иммунитет | Формируется через<br>21 день после второй<br>вакцинации   | Формируется через<br>30 дней после второй<br>вакцинации  | Формируется<br>через 14 дней после<br>вакцинации  |

|                         | Спутник V<br>(«Гам-КОВИД-Вак»)                             | «ЭпиВакКорона»   | КовиВак  |
|-------------------------|--|--|--|
| Вводится                | Двакратно,<br>с интервалом<br>3 недели                     | Двакратно,<br>с интервалом<br>2-3 недели                   | Двакратно,<br>с интервалом<br>2 недели                     |
| Устойчивый<br>иммунитет | Формируется<br>через 21 день<br>после второй<br>вакцинации | Формируется<br>через 30 дней<br>после второй<br>вакцинации | Формируется<br>через 14 дней<br>после второй<br>вакцинации |

**Возможные побочные явления:**  
кратковременное повышение температуры, головная боль,  
слабость, аллергические реакции.

### КАК СНИЗИТЬ РИСК ЗАРАЖЕНИЯ



Тщательно мойте руки  
с мылом и водой после  
посещения общественных  
мест, пользования транспортом,  
возвращения с улицы,  
контактов с посторонними  
людьми



Используйте  
антибактериальные  
салфетки  
или дезинфицирующий  
гель для рук



Не касайтесь глаз,  
носа или рта  
руками



Исключите при приветствии  
тесные объятия и  
рукопожатия, в особенности  
с людьми, которые кашляют  
и чихают



Используйте  
одноразовую  
медицинскую маску  
(респиратор)  
в общественных местах,  
меняя ее каждые 2-3 часа



Дезинфицируйте  
гаджеты,  
оргтехнику  
и поверхности,  
к которым  
прикасаетесь

### ПРИВИВКА –

доступная и бесплатная  
защита от коронавирусной  
инфекции.

Вакцинация позволяет  
предупредить тяжелые  
формы заболевания  
и избежать осложнений.  
Заразиться коронавирусной  
инфекцией  
непосредственно от вакцин  
невозможно.



[www.profilaktica.ru](http://www.profilaktica.ru)

**Возможные побочные явления:** кратковременное  
повышение температуры, головная боль, слабость,  
боль в мышцах и суставах, заложенность носа,  
першение в горле, сыпь, аллергические реакции.



**В Арамильской городской  
больнице осуществляется  
запись на вакцинацию от новой  
коронавирусной инфекции  
COVID-19.**

Для того, чтобы записаться в ГБУЗ  
СО «Арамильская ГБ» на сайте  
больницы [agbmed.ru](http://agbmed.ru) необходимо  
заполнить в обязательном порядке  
все пункты в специальной форме:

ФИО, телефон, адрес проживания,  
дата сдачи мазка (анализ) на  
COVID-19. После этого нажать  
кнопку «Отправить».





## Понедельник [12 июля]

### Первый

5.00 «ДОБРОЕ УТРО»  
9.00 НОВОСТИ  
9.15 «ДОБРОЕ УТРО»  
9.50 «ЖИТЬ ЗДОРОВО!» 16+  
10.55 «МОДНЫЙ ПРИГОВОР» 6+  
12.00 НОВОСТИ  
12.10 «ВРЕМЯ ПОКАЖЕТ» 16+  
15.00 НОВОСТИ  
15.15 «ДАВАЙ ПОЖЕНИМСЯ!» 16+  
16.10 «МУЖСКОЕ / ЖЕНСКОЕ» 16+  
18.00 ВЕЧЕРНИЕ НОВОСТИ  
18.40 «НА САМОМ ДЕЛЕ» 16+  
19.45 «ПУСТЬ ГОВОРЯТ» 16+  
21.00 «ВРЕМЯ»  
21.30 Т/С «СТАРУШКИ В БЕГАХ» 12+  
23.35 «ВЕЧЕРНИЙ УРГАНТ» 16+  
00.55 «НАЕДИНЕ СО ВСЕМИ» 16+  
01.40 «ВРЕМЯ ПОКАЖЕТ» 16+  
03.00 НОВОСТИ  
03.05 «ВРЕМЯ ПОКАЖЕТ» 16+

### СТС

4.25 6 КАДРОВ 16+  
5.05 МУЛЬТФИЛЬМЫ  
5.50 ЕРАЛАШ  
6.15 МЮЗИКЛ «МУЗЫКАЛЬНЫЕ КАНИКУЛЫ» 12+  
8.00 ПАПА В ДЕКРЕТЕ 16+  
8.15 Х/Ф «ДНЕВНИК ПАМЯТИ» 16+  
10.45 Х/Ф «БРИЛЛИАНТОВЫЙ ПОЛИЦЕЙСКИЙ» 16+  
12.40 Т/С «СОВЕРШЕННО ЛЕТНИЕ» 12+  
20.00 Х/Ф «КРЕПКИЙ ОРЕШЕК» 16+  
22.45 Х/Ф «КРЕПКИЙ ОРЕШЕК - 2» 16+  
01.05 Х/Ф «ДВОЙНОЙ КОПЕЦ» 16+  
03.00 МЮЗИКЛ «МУЗЫКАЛЬНЫЕ КАНИКУЛЫ» 12+

### Россия 1

5.00 «УТРО РОССИИ»  
9.00 ВЕСТИ. МЕСТНОЕ ВРЕМЯ  
9.30 «УТРО РОССИИ»  
9.55 «О САМОМ ГЛАВНОМ». ТОК-ШОУ 12+  
11.00 ВЕСТИ  
11.30 «СУДЬБА ЧЕЛОВЕКА С БОРИСОМ КОРЧЕВНИКОВЫМ» 12+  
12.40 «60 МИНУТ» 12+  
14.00 ВЕСТИ  
14.30 ВЕСТИ. МЕСТНОЕ ВРЕМЯ  
14.55 Т/С «КОСАТКА» 12+  
17.00 ВЕСТИ  
17.15 «АНДРЕЙ МАЛАХОВ. ПРЯМОЙ ЭФИР» 16+  
18.40 «60 МИНУТ». ТОК-ШОУ СОЛЬГОЙСКАЕВОВОЙ И ЕВГЕНИЕМ ПОПОВЫМ 12+  
20.00 ВЕСТИ  
21.05 ВЕСТИ. МЕСТНОЕ ВРЕМЯ  
21.20 Т/С «МОСКОВСКИЙ РОМАН» 12+  
01.00 Т/С «ТОРГСИН» 16+  
03.05 Т/С «ТАЙНЫ СЛЕДСТВИЯ» 12+

### ПЯТНИЦА!

4.20 ОРЕЛ И РЕШКА. КРУГОСВЕТКА 16+  
5.00 ОРЕЛ И РЕШКА. РАЙ И АД 16+  
6.25 ОРЕЛ И РЕШКА. ПО МОЯМ-3 16+  
7.20 Т/С «ИП ПИРОГОВА» 16+  
9.55 НА НОЖАХ 16+  
12.05 АДСКАЯ КУХНЯ 16+  
14.25 ОРЕЛ И РЕШКА. ЗЕМЛЯНЕ 16+  
15.30 МИР НАИЗНАНКУ. БРАЗИЛИЯ 16+  
18.05 МИР НАИЗНАНКУ. ПАКИСТАН 16+  
20.30 МИР НАИЗНАНКУ. КИТАЙ 16+  
23.00 БОЙ С ГЕРЛС-2 16+  
00.15 ПЯТНИЦА NEWS 16+  
00.45 Т/С «ЛЕГЕНДЫ ЗАВТРАШНЕГО ДНЯ» 16+

### ТВ Урал

4.50 Т/С «ЛЕСНИК» 16+  
6.30 «УТРО. САМОЕ ЛУЧШЕЕ» 16+  
8.00 «СЕГОДНЯ»  
8.20 Т/С «МОРСКИЕ ДЬВЯОЛЫ» 16+  
10.00 «СЕГОДНЯ»  
10.20 Т/С «МОРСКИЕ ДЬВЯОЛЫ» 16+  
11.20 Т/С «КРАСНАЯ ЗОНА» 12+  
13.00 «СЕГОДНЯ»  
13.20 «ЧРЕЗВЫЧАЙНОЕ ПРОИСШЕСТВИЕ»  
13.50 Т/С «МЕНТОВСКИЕ ВОЙНЫ» 16+  
16.00 «СЕГОДНЯ»  
16.20 Т/С «МЕНТОВСКИЕ ВОЙНЫ» 16+  
19.00 «СЕГОДНЯ»  
19.40 Т/С «МЕНТОВСКИЕ ВОЙНЫ» 16+  
22.40 «СЕГОДНЯ»  
23.00 Т/С «ПОСЕЛЕНЦЫ» 16+  
02.40 Т/С «АДВОКАТ» 16+

### РЕН

5.00 «ТЕРРИТОРИЯ ЗАБЛУЖДЕНИЙ» 16+  
6.00 ДОКУМ. ПРОЕКТ 16+  
7.00 С БОДРЫМ УТРОМ! 16+  
8.30, 12.30, 16.30 НОВОСТИ 16+  
9.00 «ЗАСЕКРЕЧЕННЫЕ СПИСКИ» 16+  
11.00 «КАКУСТРОЕН МИР» 16+  
12.00, 16.00, 19.00 «112» 16+  
13.00 «ЗАГАДКИ ЧЕЛОВЕЧЕСТВА» 16+  
14.00 НЕВЕРОЯТНО ИНТЕРЕСНЫЕ ИСТОРИИ 16+  
15.00 ДОКУМ. ПРОЕКТ 16+  
17.00 «ТАЙНЫ ЧАПМАН» 16+  
18.00 САМЫЕ ШОКИРУЮЩИЕ ГИПОТЕЗЫ 16+  
19.30, 23.00 НОВОСТИ 16+  
20.00 Х/Ф «ОГРАБЛЕНИЕ В УРАГАН» 16+  
21.55 ВОДИТЬ ПО-РУССКИ 16+  
23.30 «НЕИЗВЕСТНАЯ ИСТОРИЯ» 16+  
00.30 Х/Ф «ШТУРМ БЕЛОГО ДОМА» 16+  
02.50 Х/Ф «ПЯТАЯ ВЛАСТЬ» 16+

### Россия K

6.30 ДОКУМ. ФИЛЬМЫ  
8.45 Т/С «БАЯЗЕТ»  
9.30 «ДРУГИЕ РОМАНОВЫ»  
10.00 НОВОСТИ КУЛЬТУРЫ  
10.15 ПИСЬМА ИЗ ПРОВИНЦИИ  
10.45 «ПОЛИГЛОТ»  
11.30 ДОКУМ. ФИЛЬМ  
12.10 СПЕКТАКЛЬ «ПУШКИНСКИЕ СКАЗКИ»  
13.35 ДОКУМ. ФИЛЬМ  
14.30 ГОД ДОСТОЕВСКОГО  
15.00 НОВОСТИ КУЛЬТУРЫ  
15.05 ДОКУМ. ФИЛЬМ  
16.00 Т/С «СЛЕДСТВИЕ ВЕДУТ ЗНАТОКИ»  
17.35 МЕЖДУНАРОДНЫЕ МУЗЫКАЛЬНЫЕ ФЕСТИВАЛИ  
18.40 ДОКУМ. ФИЛЬМ  
19.30 НОВОСТИ КУЛЬТУРЫ  
19.45 БОЛЬШЕ, ЧЕМ ЛЮБОВЬ  
20.30 «СПОКОЙНОЙ НОЧИ, МАЛЫШИ!»  
20.45 «ЦАРСКАЯ ДОРОГА»  
21.15 Т/С «БАЯЗЕТ»  
22.05 ДОКУМ. ФИЛЬМ  
23.00 «МОНОЛОГ В 4-Х ЧАСТЯХ. СВЕТЛАНА КРЮЧКОВА». ЧАСТЬ 1  
23.30 НОВОСТИ КУЛЬТУРЫ  
23.50 Т/С «ШАХЕРЗАДА» 12+  
00.55 МЕЖДУНАРОДНЫЕ МУЗЫКАЛЬНЫЕ ФЕСТИВАЛИ  
02.00 ДОКУМ. ФИЛЬМЫ

### УРАЛ

4.30 «ОТКРЫТЫЙ МИКРОФОН» 16+  
6.10 «ТНТ. BEST» 16+  
7.00 «ТНТ. GOLD» 16+  
8.00 «САШАТАНЯ» 16+  
13.00 Т/С «ИНТЕРНЫ» 16+  
15.00 Т/С «УНИВЕР. НОВАЯ ОБЩАГА» 16+  
18.00 «САШАТАНЯ» 16+  
20.00 Т/С «ИДЕАЛЬНАЯ СЕМЬЯ» 16+  
21.00 Т/С «ОТПУСК» 16+  
22.00 ЖЕНСКИЙ СТЕНДАП 16+  
23.00 Т/С «НАСТЯ, СОБЕРИСЬ!» 18+  
23.55 «ТАКОЕ КИНО!» 16+  
00.30 «ИМПРОВИЗАЦИЯ» 16+  
03.10 «КОМЕДУ БАТТЛ» 16+

### ТВЦ

4.40 «ПОСЛЕДНЯЯ ЛЮБОВЬ ИМПЕРИИ». Д/Ф 12+  
6.00 «НАСТРОЕНИЕ»  
8.10 Х/Ф «БАЛАМУТ» 12+  
10.00 «ЛЮДИЛА ЦЕЛИКОВСКАЯ. МУЗА ТРЕХ КОРОЛЕЙ». Д/Ф 12+  
10.55 БОЛЬШОЕ КИНО. «АФОНЯ» 12+  
11.30 СОБЫТИЯ  
11.50 Т/С «ОТЕЦ БРАУН» 16+  
13.40 «МОЙ ГЕРОЙ. ЮРИЙ ВАСИЛЬЕВ» 12+  
14.30 СОБЫТИЯ  
14.50 ПЕТРОВКА, 38 16+  
15.05 Т/С «СЕВЕРНОЕ СИЯНИЕ» 12+  
16.55 «БИТВА ЗА НАСЛЕДСТВО». Д/Ф 12+  
17.50 СОБЫТИЯ  
18.10 Х/Ф «МАВР СДЕЛАЛ СВОЁ ДЕЛО» 12+  
22.00 СОБЫТИЯ  
22.25 «ГРАНИ РАЗУМНОГО» 16+  
22.55 «ЗНАК КАЧЕСТВА» 16+  
23.50 ПЕТРОВКА, 38 16+  
00.05 «ХРОНИКИ МОСКОВСКОГО БЫТА» 12+  
00.55 «ЗНАК КАЧЕСТВА» 16+  
01.35 «АДМИРАЛ КОЛЧАК И СОЕДИНЕННЫЕ ШТАТЫ». Д/Ф 12+  
02.25 «ОСТОРОЖНО, МОШЕННИКИ!» 16+  
02.55 Т/С «СЕВЕРНОЕ СИЯНИЕ» 12+

### ТВ 3

5.45 МУЛЬТФИЛЬМЫ  
9.30 «СЛЕПАЯ» 16+  
11.50 «ЗНАКИ СУДЬБЫ» 16+  
12.25 «ГАДАЛКА» 16+  
14.40 «МИСТИЧЕСКИЕ ИСТОРИИ» 16+  
15.45 «ГАДАЛКА» 16+  
17.25 «СЛЕПАЯ» 16+  
18.30 Т/С «НЕИЗВЕСТНЫЙ» 16+  
20.20 Т/С «МЕНТАЛИСТ» 16+  
23.50 Х/Ф «СТРАХОВЩИК» 16+  
01.45 Х/Ф «ВДОВЫ» 16+  
03.45 Т/С «КАСЛ» 12+

### Смешанная звезда

4.35 «ОДИН В ПОЛЕ ВОИН. ПОДВИГ 41-ГО». Д/Ф 12+  
5.20 Х/Ф «И БЫЛА НОЧЬ...» 12+  
5.45 «СДЕЛАНО В СССР» 6+  
6.00 «ОРУЖИЕ ПОБЕДЫ» 6+  
6.15 Х/Ф «КЛЮЧИ ОТ НЕБА»  
7.40 Х/Ф «ЧЕРНЫЙ ПРИНЦ» 6+  
9.00 НОВОСТИ ДНЯ  
9.15 Х/Ф «ЧЕРНЫЙ ПРИНЦ». ПРОДОЛЖЕНИЕ 6+  
10.05 Т/С «ЗОЛОТОЙ КАПКАН» 16+  
13.00 НОВОСТИ ДНЯ  
13.15 Т/С «ЗОЛОТОЙ КАПКАН» 16+  
18.00 НОВОСТИ ДНЯ  
18.20 «СДЕЛАНО В СССР» 6+  
18.50 «ПОДВОДНАЯ ВОЙНА». Д/С. «П-1» 12+  
19.35 «ЗАГАДКИ ВЕКА» 12+  
21.15 НОВОСТИ ДНЯ  
21.25 «ОТКРЫТЫЙ ЭФИР». ЛУЧШЕЕ 12+  
22.45 Х/Ф «ПРОЕКТ «АЛЬФА» 12+  
00.35 Х/Ф «ПРОСТО САША» 6+  
01.50 «БРЕСТСКАЯ КРЕПОСТЬ». Д/Ф 12+  
02.30 «ЛЕГЕНДАРНЫЕ САМОЛЕТЫ. «МИГ-15». КОРЕЙСКИЙ СЮРПРИЗ». Д/Ф 6+  
03.10 Т/С «ЗОЛОТОЙ КАПКАН» 16+

### ДОМАШНИЙ

5.15 Х/Ф «ФОРМУЛА ЛЮБВИ» 16+  
6.30 «6 КАДРОВ» 16+  
6.55 РЕАЛЬНАЯ МИСТИКА 16+  
7.50 «ПО ДЕЛАМ НЕСОВЕРШЕННОЛЕТНИХ» 16+  
9.25 ДАВАЙ РАЗВЕДЕМСЯ! 16+  
10.30 ТЕСТ НА ОТЦОВСТВО 16+  
12.40 ПОНЯТЬ. ПРОСТИТЬ 16+  
13.45 «ПОРЧА» 16+  
14.15 «ЗНАХАРКА» 16+  
14.50 МЕЛОДРАМА «ВЫБИРАЯ СЕБЯ» 16+  
19.00 Т/С «У ПРОШЛОГО В ДОЛГУ!» 16+  
23.00 Т/С «ЖЕНСКИЙ ДОКТОР 4» 16+  
01.00 РЕАЛЬНАЯ МИСТИКА 16+  
01.55 «ПОРЧА» 16+  
02.25 «ЗНАХАРКА» 16+  
02.50 ПОНЯТЬ. ПРОСТИТЬ 16+  
03.40 ТЕСТ НА ОТЦОВСТВО 16+

### МАТЧ!

5.05 ФУТБОЛ. ЧЕМПИОНАТ ЕВРОПЫ. ОБЗОР  
5.30 БЕЛОСПОРТ. КУБОК НАЦИЙ  
6.30 «СПОРТИВНЫЙ ДЕТЕКТИВ» 12+  
7.30 СОВРЕМЕННОЕ ПЯТИБОРЬЕ  
8.05 ВСЕ НА МАТЧ!  
11.05 СПЕЦ. РЕПОРТАЖ 12+  
11.25 ФУТБОЛ. ЧЕМПИОНАТ ЕВРОПЫ-2020. ФИНАЛ  
13.40 СПЕЦ. РЕПОРТАЖ 12+  
14.05 ВСЕ НА МАТЧ!  
14.45 «ГЛАВНАЯ ДОРОГА» 16+  
16.05 «ЛЕГЕНДЫ БОКСА С ВЛАДИМИРОМ ПОЗНЕРОМ» 16+  
17.50 ФУТБОЛ. ЧЕМПИОНАТ ЕВРОПЫ. ОБЗОР  
18.15 СМЕШАННЫЕ ЕДИНОБОРСТВА. АМС FIGHT NIGHTS. АЛЕКСЕЙ МАХНО ПРОТИВ ВАСО БАКОВЕВИЧА 16+  
18.50 ВСЕ НА МАТЧ!  
19.30 «КУБОК ПАРИМАТЧ ПРЕМЬЕР» 12+  
19.50 Х/Ф «ОТРЯД «ДЕЛЬТА» 16+  
22.45 ФУТБОЛ. ЧЕМПИОНАТ ЕВРОПЫ-2020. ФИНАЛ  
01.00 ВСЕ НА МАТЧ!  
02.00 «РЕАЛ» МАДРИД. КУБОК №12». Д/Ф 12+

### МИР

5.00, 10.10 Т/С «БАЛАБОЛ» 16+  
10.00, 13.00 НОВОСТИ  
13.15 «ДЕЛА СУДЕБНЫЕ» 16+  
16.00, 19.00, 23.55 НОВОСТИ  
16.20 «ДЕЛА СУДЕБНЫЕ» 16+  
17.20 «МИРОВОЕ СОГЛАШЕНИЕ» 16+  
18.00 «ДЕЛА СУДЕБНЫЕ» 16+  
19.25 «ИГРА В КИНО» 12+  
21.00 «НАЗАД В БУДУЩЕЕ» 16+  
22.55 «ВСЕМИРНЫЕ ИГРЫ РАЗУМА» 12+  
23.30, 00.05 Х/Ф «АЛЫЕ ПАРУСА» 12+  
01.30 Х/Ф «СЕРДЦА ЧЕТЫРЕХ» 6+  
03.05 МИР ПОБЕДИТЕЛЕЙ 16+

### ОТВ

5.10 ПАТРУЛЬНЫЙ УЧАСТОК. ИТОГИ 16+  
5.35 «ПРОКУРАТУРА. НА СТРАЖЕ ЗАКОНА» 16+  
6.00 НОВОСТИ ТАУ 16+  
7.05 «СОБЫТИЯ» 16+  
7.30 «ЛЕГЕНДЫ МУЗЫКИ» 12+  
8.00 Т/С БЕЗ СВИДЕТЕЛЕЙ 16+  
9.00 Т/С «ГРАФИНА ДЕ МОНСОР» 12+  
10.45 «ЛЕГЕНДЫ ЦИРКА» 12+  
11.20 «ПРОКУРАТУРА. НА СТРАЖЕ ЗАКОНА» 16+  
11.45 ЛЕГЕНДЫ МУЗЫКИ 12+  
12.10 «ЛЕГЕНДЫ ЦИРКА» 12+  
12.40 «НАЦИОНАЛЬНОЕ ИЗМЕРЕНИЕ» 16+  
13.00 НОВОСТИ ТАУ 16+  
14.00 Т/С «БЕЗ СВИДЕТЕЛЕЙ» 16+  
15.00 Т/С «ГРАФИНА ДЕ МОНСОР» 12+  
16.50 Х/Ф «ЛЮБОВЬ И КУХНЯ» 16+  
18.20 «НОВОСТИ ТМК» 16+  
18.30 «РЕЦЕПТ» 16+  
19.00, 21.00 НОВОСТИ ТАУ 16+  
20.00, 22.00 «СОБЫТИЯ»  
20.40, 00.25, 03.40 ПАТРУЛЬНЫЙ УЧАСТОК 16+  
22.30 Т/С «ИНКВИЗИТОР» 16+  
23.25, 02.00 НОВОСТИ ТАУ 16+  
00.45 Т/С БЕЗ СВИДЕТЕЛЕЙ 16+  
01.35, 03.00 «СОБЫТИЯ» 16+

### 5

4.05 Т/С «УЛИЦЫ РАЗБИТЫХ ФОНАРЕЙ - 10» 16+  
5.00 «ИЗВЕСТИЯ» 16+  
5.30, 9.25 Т/С «ЧУЖОЙ РАЙОН - 3» 16+  
9.00, 13.00 «ИЗВЕСТИЯ» 16+  
13.25 Т/С «ЧУЖОЙ РАЙОН - 3» 16+  
17.30 «ИЗВЕСТИЯ» 16+  
17.45 Т/С «МОРСКИЕ ДЬВЯОЛЫ - 5» 16+  
19.40 Т/С «СЛЕД» 16+  
23.10 Т/С «СВОИ - 2» 16+  
00.00 «ИЗВЕСТИЯ. ИТОГИ» 16+  
00.30 Т/С «СЛЕД» 16+  
01.15 Т/С «ДЕТЕКТИВЫ» 16+  
02.00 Т/С «ПРОКУРОРСКАЯ ПРОВЕРКА» 16+  
02.55 Т/С «ДЕТЕКТИВЫ» 16+

## Вторник [13 июля]

### Первый

4.00 «МУЖСКОЕ / ЖЕНСКОЕ» 16+  
5.00 «ДОБРОЕ УТРО»  
9.00 НОВОСТИ  
9.15 «ДОБРОЕ УТРО»  
9.50 «ЖИТЬ ЗДОРОВО!» 16+  
10.55 МОДНЫЙ ПРИГОВОР 6+  
12.00 НОВОСТИ  
12.10 «ВРЕМЯ ПОКАЖЕТ» 16+  
15.00 НОВОСТИ  
15.15 «ДАВАЙ ПОЖЕНИМСЯ!» 16+  
16.10 «МУЖСКОЕ / ЖЕНСКОЕ» 16+  
18.00 ВЕЧЕРНИЕ НОВОСТИ  
18.40 «НА САМОМ ДЕЛЕ» 16+  
19.45 «ПУСТЬ ГОВОРЯТ» 16+  
21.00 «ВРЕМЯ»  
21.30 «СТАРУШКИ В БЕГАХ» 12+  
23.35 «ВЕЧЕРНИЙ УРГАНТ» 16+  
00.55 «НАЕДИНЕ СО ВСЕМИ» 16+  
01.35 «ВРЕМЯ ПОКАЖЕТ» 16+  
03.55 «МУЖСКОЕ / ЖЕНСКОЕ» 16+

### СТС

4.25 6 КАДРОВ 16+  
5.05 МУЛЬТФИЛЬМЫ  
5.50 ЕРАЛАШ  
6.05 МУЛЬТФИЛЬМЫ 6+  
7.10 М/С «ПРИКЛЮЧЕНИЯ ВУДИ И ЕГО ДРУЗЕЙ»  
8.00 Т/С «СОВЕРШЕННО ЛЕТНИЕ» 12+  
9.00 Т/С «ВОРОНИНЫ» 16+  
10.00 Х/Ф «ИНДИАНА ДЖОНС. В ПОИСКАХ УТРАЧЕННОГО КОВЧЕГА»  
12.20 Х/Ф «ИНДИАНА ДЖОНС И ХРАМ СУДЬБЫ»  
14.45 Т/С «КУХНЯ» 16+  
18.30 Т/С «СОВЕРШЕННО ЛЕТНИЕ» 12+  
20.00 Х/Ф «КРЕПКИЙ ОРЕШЕК. ВОЗМЕЗДИЕ» 16+  
22.35 Х/Ф «КРЕПКИЙ ОРЕШЕК - 4» 16+  
01.05 Х/Ф «КРЕПКИЙ ОРЕШЕК. ХОРОШИЙ ДЕНЬ, ЧТОБЫ УМЕРЕТЬ» 18+  
02.50 6 КАДРОВ 16+

### Россия 1

5.00 «УТРО РОССИИ»  
9.00 ВЕСТИ. МЕСТНОЕ ВРЕМЯ  
9.30 «УТРО РОССИИ»  
9.55 «О САМОМ ГЛАВНОМ». ТОК-ШОУ 12+  
11.00 ВЕСТИ  
11.30 «СУДЬБА ЧЕЛОВЕКА С БОРИСОМ КОРЧЕВНИКОВЫМ» 12+  
12.40 «60 МИНУТ» 12+  
14.00 ВЕСТИ  
14.30 ВЕСТИ. МЕСТНОЕ ВРЕМЯ  
14.55 Т/С «КОСАТКА» 12+  
17.00 ВЕСТИ  
17.15 «АНДРЕЙ МАЛАХОВ. ПРЯМОЙ ЭФИР» 16+  
18.40 «60 МИНУТ». ТОК-ШОУ СОЛЬГОЙСКАЕВОВОЙ И ЕВГЕНИЕМ ПОПОВЫМ 12+  
20.00 ВЕСТИ  
21.05 ВЕСТИ. МЕСТНОЕ ВРЕМЯ  
21.20 Т/С «МОСКОВСКИЙ РОМАН» 12+  
01.00 Т/С «ТОРГСИН» 16+  
03.05 Т/С «ТАЙНЫ СЛЕДСТВИЯ» 12+

### ПЯТНИЦА!

4.10 ОРЕЛ И РЕШКА. КРУГОСВЕТКА 16+  
5.00 ОРЕЛ И РЕШКА. РАЙ И АД 16+  
6.30 ОРЕЛ И РЕШКА. ПО МОЯМ-3 16+  
7.25 Т/С «ИП ПИРОГОВА» 16+  
9.55 НА НОЖАХ 16+  
12.00 АДСКАЯ КУХНЯ 16+  
13.50 КОНДИТЕР 16+  
19.00 КОНДИТЕР-5 16+  
21.50 КОНДИТЕР 16+  
23.00 БОЙ С ГЕРЛС-2 16+  
00.10 ПЯТНИЦА NEWS 16+  
00.45 Т/С «ЛЕГЕНДЫ ЗАВТРАШНЕГО ДНЯ» 16+

### ТВ Урал

4.50 Т/С «ЛЕСНИК» 16+  
6.30 «УТРО. САМОЕ ЛУЧШЕЕ» 16+  
8.00 «СЕГОДНЯ»  
8.20 Т/С «МОРСКИЕ ДЬВЯОЛЫ» 16+  
10.00 «СЕГОДНЯ»  
10.20 Т/С «МОРСКИЕ ДЬВЯОЛЫ» 16+  
11.20 Т/С «КРАСНАЯ ЗОНА» 12+  
13.00 «СЕГОДНЯ»  
13.20 «ЧРЕЗВЫЧАЙНОЕ ПРОИСШЕСТВИЕ»  
13.50 Т/С «МЕНТОВСКИЕ ВОЙНЫ» 16+  
16.00 «СЕГОДНЯ»  
16.20 Т/С «МЕНТОВСКИЕ ВОЙНЫ» 16+  
19.00 «СЕГОДНЯ»  
19.40 Т/С «МЕНТОВСКИЕ ВОЙНЫ» 16+  
22.40 «СЕГОДНЯ»  
23.00 Т/С «ПОСЕЛЕНЦЫ» 16+  
02.40 Т/С «АДВОКАТ» 16+

### РЕН

5.00 «ТЕРРИТОРИЯ ЗАБЛУЖДЕНИЙ» 16+  
6.00 ДОКУМ. ПРОЕКТ 16+  
7.00 С БОДРЫМ УТРОМ! 16+  
8.30, 12.30, 16.30 НОВОСТИ 16+  
9.00 «ЗАСЕКРЕЧЕННЫЕ СПИСКИ» 16+  
11.00 «КАКУСТРОЕН МИР» 16+  
12.00, 16.00, 19.00 «112» 16+  
13.00 «ЗАГАДКИ ЧЕЛОВЕЧЕСТВА» 16+  
14.00 НЕВЕРОЯТНО ИНТЕРЕСНЫЕ ИСТОРИИ 16+  
15.00 «СОВБЕЗ» 16+  
17.00 «ТАЙНЫ ЧАПМАН» 16+  
18.00 САМЫЕ ШОКИРУЮЩИЕ ГИПОТЕЗЫ 16+  
19.30, 23.00 НОВОСТИ 16+  
20.00 Х/Ф «ПЛОХИЕ ПАРНИ НАВСЕГДА» 16+  
22.30 ВОДИТЬ ПО-РУССКИ 16+  
23.30 «ЗНАЕТЕ ЛИ ВЫ, ЧТО?» 16+  
00.30 Х/Ф «ПЛОХИЕ ПАРНИ» 18+  
02.40 Х/Ф «ПЭН: ПУТЕШЕСТВИЕ В НЕТЛАНДИЮ» 6+

### Россия K

6.30 ДОКУМ. ФИЛЬМЫ  
8.45 Т/С «БАЯЗЕТ»  
9.30 «ДРУГИЕ РОМАНОВЫ»  
10.00 НОВОСТИ КУЛЬТУРЫ  
10.15 ПИСЬМА ИЗ ПРОВИНЦИИ  
10.45 «ПОЛИГЛОТ»  
11.30 ИСКУССТВЕННЫЙ ОТБОР  
12.10 СПЕКТАКЛЬ «ГОРЕ ОТ УМА»  
14.30 ГОД ДОСТОЕВСКОГО  
15.00 НОВОСТИ КУЛЬТУРЫ  
15.05 ДОКУМ. ФИЛЬМ  
16.00 Т/С «СЛЕДСТВИЕ ВЕДУТ ЗНАТОКИ»  
17.30 ГЕНИИ И ЗЛОДЕИ  
18.00 МЕЖДУНАРОДНЫЕ МУЗЫКАЛЬНЫЕ ФЕСТИВАЛИ  
18.40 ДОКУМ. ФИЛЬМ  
19.30 НОВОСТИ КУЛЬТУРЫ  
19.45 ДОКУМ. ФИЛЬМЫ  
21.15 Т/С «БАЯЗЕТ»  
22.05 ДОКУМ. ФИЛЬМ  
23.00 «МОНОЛОГ В 4-Х ЧАСТЯХ. СВЕТЛАНА КРЮЧКОВА». ЧАСТЬ 2  
23.30 НОВОСТИ КУЛЬТУРЫ  
23.50 Т/С «ШАХЕРЗАДА» 12+  
00.50 МЕЖДУНАРОДНЫЕ МУЗЫКАЛЬНЫЕ ФЕСТИВАЛИ  
01.30 ДОКУМ. ФИЛЬМЫ

### УРАЛ

4.00 «ОТКРЫТЫЙ МИКРОФОН» 16+  
6.35 «ТНТ. BEST» 16+  
7.00 «ТНТ. GOLD» 16+  
8.00 «САШАТАНЯ» 16+  
13.00 Т/С «ИНТЕРНЫ» 16+  
15.00 Т/С «УНИВЕР. НОВАЯ ОБЩАГА» 16+  
18.00 «САШАТАНЯ» 16+  
20.00 Т/С «ИДЕАЛЬНАЯ СЕМЬЯ» 16+  
21.00 Т/С «ОТПУСК» 16+  
22.00 ЖЕНСКИЙ СТЕНДАП 16+  
23.00 Т/С «НАСТЯ, СОБЕРИСЬ!» 18+  
23.40 ЖЕНСКИЙ СТЕНДАП 16+  
00.00 «ИМПРОВИЗАЦИЯ» 16+  
02.50 «КОМЕДУ БАТТЛ» 16+  
03.40 «ОТКРЫТЫЙ МИКРОФОН» 16+

### ТВЦ

4.20 ДОКУМ. ФИЛЬМ 12+  
5.05 «МОЙ ГЕРОЙ» 12+  
6.00 «НАСТРОЕНИЕ»  
8.15 Х/Ф «ДВЕ ВЕРСИИ ОДНОГО СТОЛКНОВЕНИЯ» 6+  
10.15 «ЮРИЙ СТОЯНОВ. ПОЗДНО НЕ БЫВАЕТ» 12+  
11.30 СОБЫТИЯ  
11.50 Т/С «ОТЕЦ БРАУН» 16+  
13.40 «МОЙ ГЕРОЙ» 12+  
14.30 СОБЫТИЯ  
14.50 ПЕТРОВКА, 38 16+  
15.05 Т/С «СЕВЕРНОЕ СИЯНИЕ» 12+  
16.55 АКТЕРСКИЕ СУДЬБЫ 12+  
17.55 СОБЫТИЯ  
18.15 Х/Ф «БАРЫШНЯ И ХУЛИГАН» 12+  
22.00 СОБЫТИЯ  
22.25 «ВСЯ ПРАВДА» 16+  
23.00 «ВАЛЕНТИНА ТОЛКУНОВА. СОЛОМЕННАЯ ВДОВА». Д/Ф 16+  
23.50 ПЕТРОВКА, 38 16+  
00.10 «ПРОЩАНИЕ. ВАЛЕНТИН ГАФТ» 16+  
00.55 «НИКОЛАЙ ЕРЕМЕНКО. ЭДИПОВ КОМПЛЕКС». Д/Ф 16+  
01.35 «АТАМАН СЕМЕНОВ И ЯПОНИЯ». Д/Ф 12+  
02.25 «ОСТОРОЖНО, МОШЕННИКИ!» 16+  
02.55 Т/С «СЕВЕРНОЕ СИЯНИЕ» 12+

### ТВ 3

5.15 «ТАЙНЫЕ ЗНАКИ» 16+  
6.00 МУЛЬТФИЛЬМЫ  
9.30 «СЛЕПАЯ» 16+  
11.50 «ЗНАКИ СУДЬБЫ» 16+  
12.25 «ГАДАЛКА» 16+  
14.40 «МИСТИЧЕСКИЕ ИСТОРИИ» 16+  
15.45 «ГАДАЛКА» 16+  
17.25 «СЛЕПАЯ» 16+  
18.30 Т/С «НЕИЗВЕСТНЫЙ» 16+  
20.20 Т/С «МЕНТАЛИСТ» 16+  
23.50 Х/Ф «





## Среда [14 июля]

**Первый**

5.00 «ДОБРОЕ УТРО»  
9.00 НОВОСТИ  
9.15 «ДОБРОЕ УТРО»  
9.50 «ЖИТЬ ЗДОРОВО!» 16+  
10.55 МОДНЫЙ ПРИГОВОР 6+  
12.00 НОВОСТИ  
12.10 «ВРЕМЯ ПОКАЖЕТ» 16+  
15.00 НОВОСТИ  
15.15 «ДАВАЙ ПОЖЕНИМСЯ» 16+  
16.10 «МУЖСКОЕ / ЖЕНСКОЕ» 16+  
18.00 ВЕЧЕРНИЕ НОВОСТИ  
18.40 «НА САМОМ ДЕЛЕ» 16+  
19.45 «ПУСТЬ ГОВОРЯТ» 16+  
21.00 «ВРЕМЯ»  
21.30 «СТАРУШКИ В БЕГАХ» 12+  
23.35 «ВЕЧЕРНИЙ УРГАНТ» 16+  
00.55 «НАЕДИНЕ СО ВСЕМИ» 16+  
01.35 «ВРЕМЯ ПОКАЖЕТ» 16+  
03.55 «МУЖСКОЕ / ЖЕНСКОЕ» 16+

**СТС**

5.05 МУЛЬТФИЛЬМЫ  
5.50 ЕРАЛАШ  
6.05 МУЛЬТФИЛЬМЫ 6+  
7.10 М/С «ПРИКЛЮЧЕНИЯ ВУДИ И ЕГО ДРУЗЕЙ»  
8.00 Т/С «СОВЕРШЕННО ЛЕТНИЕ» 12+  
9.00 Т/С «ВОРОНИНЫ» 16+  
9.35 «УРАЛЬСКИЕ ПЕЛЬМЕНИ». «СМЕХВООК» 16+  
9.45 Х/Ф «ИНДИАНА ДЖОНС И ПОСЛЕДНИЙ КРЕСТОВЫЙ ПОХОД»  
12.20 «ИНДИАНА ДЖОНС И КОРОЛЕВСТВО ХРУСТАЛЬНОГО ЧЕРЕПА» 12+  
14.45 Т/С «КУХНЯ» 16+  
18.30 Т/С «СОВЕРШЕННО ЛЕТНИЕ» 12+  
20.00 Х/Ф «СКАЛА» 16+  
22.45 Х/Ф «ГЛАДИАТОР» 16+  
02.05 РУССКИЕ НЕ СМЕЮТСЯ 16+  
03.00 ФЭНТЕЗИ «РЕАЛЬНАЯ СКАЗКА» 12+

**РОССИЯ 1**

5.00 «УТРО РОССИИ»  
9.00 ВЕСТИ. МЕСТНОЕ ВРЕМЯ  
9.30 «УТРО РОССИИ»  
9.55 «О САМОМ ГЛАВНОМ». ТОК-ШОУ 12+  
11.00 ВЕСТИ  
11.30 «СУДЬБА ЧЕЛОВЕКА С БОРИСОМ КОРЧЕВНИКОВЫМ» 12+  
12.40 «60 МИНУТ» 12+  
14.00 ВЕСТИ  
14.30 ВЕСТИ. МЕСТНОЕ ВРЕМЯ  
14.55 Т/С «КОСАТКА» 12+  
17.00 ВЕСТИ  
17.15 «АНДРЕЙ МАЛАХОВ. ПРЯМОЙ ЭФИР» 16+  
18.40 «60 МИНУТ». ТОК-ШОУ С СОЛГОЙ СКАБЕЕВОЙ И ЕВГЕНИЕМ ПОПОВЫМ 12+  
20.00 ВЕСТИ  
21.05 ВЕСТИ. МЕСТНОЕ ВРЕМЯ  
21.20 Т/С «МОСКОВСКИЙ РОМАН» 12+  
01.00 Т/С «ТОРГСИН» 16+  
03.05 Т/С «ТАЙНЫ СЛЕДСТВИЯ» 12+

**ПЯТНИЦА!**

4.15 ОРЕЛ И РЕШКА. КРУГОСВЕТКА 16+  
5.00 ОРЕЛ И РЕШКА. РАЙ И АД 16+  
6.40 ОРЕЛ И РЕШКА. ПО МОДРЯМ-3 16+  
7.30 Т/С «ИП ПИРГОВА» 16+  
10.00 НА НОЖАХ 16+  
12.00 АДСКАЯ КУХНЯ 16+  
13.55 НА НОЖАХ 16+  
23.10 БОЙ С ГЕРЛС-2 16+  
00.20 ПЯТНИЦА NEWS 16+  
00.50 Т/С «ЛЕГЕНДЫ ЗАВТРАШНЕГО ДНЯ» 16+

**НТВ**

4.50 Т/С «ЛЕСНИК» 16+  
6.30 «УТРО. САМОЕ ЛУЧШЕЕ» 16+  
8.00 «СЕГОДНЯ»  
8.20 Т/С «МОРСКИЕ ДЬЯВОЛЫ» 16+  
10.00 «СЕГОДНЯ»  
10.20 Т/С «МОРСКИЕ ДЬЯВОЛЫ» 16+  
11.20 Т/С «КРАСНАЯ ЗОНА» 12+  
13.00 «СЕГОДНЯ»  
13.20 «ЧРЕЗВЫЧАЙНОЕ ПРОИСШЕСТВИЕ»  
13.50 Т/С «МЕНТОВСКИЕ ВОЙНЫ» 16+  
16.00 «СЕГОДНЯ»  
16.20 Т/С «МЕНТОВСКИЕ ВОЙНЫ» 16+  
19.00 «СЕГОДНЯ»  
19.40 Т/С «МЕНТОВСКИЕ ВОЙНЫ» 16+  
22.40 «СЕГОДНЯ»  
23.00 Т/С «ПОСЕЛЕНЦЫ» 16+  
02.40 Т/С «АДВОКАТ» 16+

**РЕН**

4.15 «ТЕРРИТОРИЯ ЗАБЛУЖДЕНИЙ» 16+  
6.00 ДОКУМ. ПРОЕКТ 16+  
7.00 С БОДРЫМ УТРОМ! 16+  
8.30, 12.30, 16.30 НОВОСТИ 16+  
9.00 «ЗАСЕКРЕЧЕННЫЕ СПИСКИ» 16+  
11.00 «КАКУСТРОЕН МИР» 16+  
12.00, 16.00, 19.00 «112» 16+  
13.00, 23.30 «ЗАГАДКИ ЧЕЛОВЕЧЕСТВА» 16+  
14.00 НЕВЕРоятно интересные истории 16+  
15.00 «НЕИЗВЕСТНАЯ ИСТОРИЯ» 16+  
17.00 «ТАЙНЫ ЧАПМАН» 16+  
18.00, 03.05 САМЫЕ ШОКИРУЮЩИЕ ГИПОТЕЗЫ 16+  
19.30, 23.00 НОВОСТИ 16+  
20.00 Х/Ф «ЧАС ПИК» 12+  
22.00 СМОТРЕТЬ ВСЕМ! 16+  
00.30 Х/Ф «ПЛОХИЕ ПАРНИ» 2+ 18+  
03.50 «ТАЙНЫ ЧАПМАН» 16+

**РОССИЯ K**

6.30 ДОКУМ. ФИЛЬМЫ  
8.45 Т/С «БАЯЗЕТ»  
9.30 «ДРУГИЕ РОМАНОВЫ»  
10.00 НОВОСТИ КУЛЬТУРЫ  
10.15 ПИСЬМА ИЗ ПРОВИНЦИИ  
10.45 «ПОЛИГЛОТ»  
11.30 ИСКУССТВЕННЫЙ ОТБОР  
12.10 СПЕКТАКЛЬ «БЕРЕНИКА»  
13.50 ДОКУМ. ФИЛЬМЫ  
16.00 Т/С «СЛЕДСТВИЕ ВЕДУТ ЗНАТОКИ»  
17.30 ГЕНИИ И ЗЛОДЕИ  
18.00 МЕЖДУНАРОДНЫЕ МУЗЫКАЛЬНЫЕ ФЕСТИВАЛИ  
18.40 ДОКУМ. ФИЛЬМ  
19.30 НОВОСТИ КУЛЬТУРЫ  
19.45 БОЛЬШЕ, ЧЕМ ЛЮБОВЬ  
20.30 «СПОКОЙНОЙ НОЧИ, МАЛЫШИ!»  
20.45 «ЦАРСКАЯ ДОРОГА»  
21.15 Т/С «БАЯЗЕТ»  
22.05 ДОКУМ. ФИЛЬМ  
23.00 «МОНОЛОГ В 4-Х ЧАСТЯХ. СВЕТЛАНА КРЮЧКОВА». ЧАСТЬ 3  
23.30 НОВОСТИ КУЛЬТУРЫ  
23.50 Т/С «ШАХЕРЕЗАДА» 12+  
00.50 МЕЖДУНАРОДНЫЕ МУЗЫКАЛЬНЫЕ ФЕСТИВАЛИ  
01.30 ДОКУМ. ФИЛЬМЫ

**УРАЛ**

4.30 «ОТКРЫТЫЙ МИКРОФОН» 16+  
6.05 «ТНТ. BEST» 16+  
7.00 «ТНТ. GOLD» 16+  
8.00 «САШАТАНЯ» 16+  
13.00 Т/С «ИНТЕРНЫ» 16+  
15.00 Т/С «УНИВЕР. НОВАЯ ОБЩАГА» 16+  
18.00 «САШАТАНЯ» 16+  
20.00 Т/С «ИДЕАЛЬНАЯ СЕМЬЯ» 16+  
21.00 Т/С «ОТПУСК» 16+  
22.00 ЖЕНСКИЙ СТЕНДАП 16+  
23.00 Т/С «НАСТЯ, СОБЕРИСЬ!» 18+  
23.45 ЖЕНСКИЙ СТЕНДАП 16+  
00.00 «ИМПРОВИЗАЦИЯ» 16+  
02.50 «COMEDY БАТТЛ» 16+  
03.40 «ОТКРЫТЫЙ МИКРОФОН» 16+

**ТВУ**

4.20 «ЭЛЬДАР РЯЗАНОВ. Я НИЧЕГО НЕ ПОНИМАЮ В МУЗЫКЕ». Д/Ф 12+  
5.05 «МОЙ ГЕРОЙ» 12+  
6.00 «НАСТРОЕНИЕ»  
8.10 «ДОКТОР И...» 16+  
8.40 Х/Ф «СИЦИЛИАНСКАЯ ЗАЩИТА» 12+  
10.35 АКТЕРСКИЕ ДРАМЫ 12+  
11.30 СОБЫТИЯ  
11.50 Т/С «ОТЕЦ БРАУН» 16+  
13.40 «МОЙ ГЕРОЙ. АЛЕКСЕЙ РЫБНИКОВ» 12+  
14.30 СОБЫТИЯ  
14.50 ПЕТРОВКА, 38 16+  
15.05 Т/С «СЕВЕРНОЕ СИЯНИЕ» 12+  
16.55 АКТЕРСКИЕ СУДЬБЫ 12+  
17.50 СОБЫТИЯ  
18.15 Х/Ф «СЖИГАЯ ЗА СОБОЙ МОСТЫ» 12+  
21.45 ПЕТРОВКА, 38 16+  
22.00 СОБЫТИЯ  
22.25 «ОБЛОЖКА» 16+  
23.00 «ПРОЩАНИЕ» 16+  
23.50 ПЕТРОВКА, 38 16+  
00.10 «МУЖЧИНЫ ГАЛИНЫ БРЕЖНЕВОЙ». Д/Ф 16+  
00.55 «90-Е» 16+  
01.35 ДОКУМ. ФИЛЬМ 12+  
02.25 «ОСТОРОЖНО, МОШЕННИКИ!» 16+  
02.55 Т/С «СЕВЕРНОЕ СИЯНИЕ» 12+

**ТВ ТБ3**

4.00 «ТАЙНЫЕ ЗНАКИ» 16+  
5.30 «ОХОТНИКИ ЗА ПРИВИДЕНИЯМИ» 16+  
6.00 МУЛЬТФИЛЬМЫ  
9.30 «СЛЕПАЯ» 16+  
11.50 «ЗНАКИ СУДЬБЫ» 16+  
12.25 «ГАДАЛКА» 16+  
14.40 «МИСТИЧЕСКИЕ ИСТОРИИ» 16+  
15.45 «ГАДАЛКА» 16+  
17.25 «СЛЕПАЯ» 16+  
18.30 Т/С «НЕИЗВЕСТНЫЙ» 16+  
20.20 Т/С «МЕНТАЛИСТ» 16+  
23.50 Х/Ф «ДРУГОЙ МИР: ЭВОЛЮЦИЯ» 16+  
01.45 Т/С «ЧАСЫ ЛЮБВИ» 16+

**СМЕЗГА**

6.15 ТЕЛЕСЕРИАЛ «ЗОЛОТОЙ КАПКАН» 16+  
9.00 НОВОСТИ ДНЯ  
9.15 «ОРУЖИЕ ПОБЕДЫ». Д/С 6+  
9.35 ТЕЛЕСЕРИАЛ «СПЕЦОТРЯД «ШТОРМ» 16+  
13.00 НОВОСТИ ДНЯ  
13.15 ТЕЛЕСЕРИАЛ «СПЕЦОТРЯД «ШТОРМ» 16+  
18.00 НОВОСТИ ДНЯ  
18.20 «СДЕЛАНО В СССР». Д/С 6+  
18.50 «ПОДВОДНАЯ ВОЙНА». Д/С. «С-12» 12+  
19.35 «СЕКРЕТНЫЕ МАТЕРИАЛЫ». «ОХОТА НА «ЛЕСНЫХ БРАТЬЕВ» 12+  
20.25 «СЕКРЕТНЫЕ МАТЕРИАЛЫ». «СТАЛИН. В ПОИСКАХ СЫНА» 12+  
21.15 НОВОСТИ ДНЯ  
21.25 «ОТКРЫТЫЙ ЭФИР». ЛУЧШЕЕ. ТОК-ШОУ 12+  
22.45 Х/Ф «МЕХАНИК» 16+  
00.40 Х/Ф «АЛЬПИНИСТЫ» 18+  
02.05 «ОРУЖИЕ ПОБЕДЫ». Д/С 6+  
02.30 ТЕЛЕСЕРИАЛ «СПЕЦОТРЯД «ШТОРМ» 16+

**ДОМАШНИЙ**

5.30, 7.25 «ПО ДЕЛАМ НЕСОВЕРШЕННОЛЕТНИХ» 16+  
6.20 «6 КАДРОВ» 16+  
6.30 РЕАЛЬНАЯ МИСТИКА 16+  
8.55 ДАВАЙ РАЗВЕДЕМСЯ! 16+  
10.00 ТЕСТ НА ОТЦОВСТВО 16+  
12.10 ПОНЯТЬ. ПРОСТИТЬ 16+  
13.15 «ПОРЧА» 16+  
13.45 «ЗНАХАРКА» 16+  
14.20 КОМЕДИЯ «МАМА БУДЕТ ПРОТИВ» 16+  
19.00 Т/С «У ПРОШЛОГО В ДОЛГУ!» 16+  
23.00 Т/С «ЖЕНСКИЙ ДОКТОР 4» 16+  
01.00 РЕАЛЬНАЯ МИСТИКА 16+  
02.00 «ПОРЧА» 16+  
02.30 «ЗНАХАРКА» 16+  
02.55 ПОНЯТЬ. ПРОСТИТЬ 16+  
03.45 ТЕСТ НА ОТЦОВСТВО 16+

**МАТЧ!**

4.00 СПЕЦ. РЕПОРТАЖ 12+  
4.20 ПРОФЕССИОНАЛЬНЫЙ БОКС. РУСЛАН ФАЙФЕР ПРОТИВ АЛЕКСЕЯ ПАПИНА 16+  
6.00 «ОЛИМПИЙСКИЙ ГИД» 12+  
8.05 ВСЕ НА МАТЧ!  
11.05 СПЕЦ. РЕПОРТАЖ 12+  
11.25 Т/С «ВНЕ ИГРЫ» 16+  
13.40 СПЕЦ. РЕПОРТАЖ 12+  
14.05 ВСЕ НА МАТЧ!  
14.45 «ГЛАВНАЯ ДОРОГА» 16+  
16.05 «ЛЕГЕНДЫ БОКСА С ВЛАДИМИРОМ ПОЗНЕРОВ» 16+  
17.50 СМЕШАННЫЕ ЕДИНОБОРСТВА 16+  
18.50 ВСЕ НА КУБОК ПАРИМАТЧ ПРЕМЬЕР!  
19.30 ФУТБОЛ. КУБОК ПАРИМАТЧ ПРЕМЬЕР. «ХИМКИ» - «СОЧИ»  
22.00 ВСЕ НА МАТЧ!  
22.30 ФУТБОЛ. КУБОК ПАРИМАТЧ ПРЕМЬЕР. «РУБИН» (КАЗАНЬ) - «СПАРТАК» (МОСКВА)  
01.00 ВСЕ НА МАТЧ!  
02.00 ФУТБОЛ. КУБОК ПАРИМАТЧ ПРЕМЬЕР. «ХИМКИ» - «СОЧИ»

**МИР**

4.00, 10.10 Т/С «ВАНГЕЛИЯ» 16+  
10.00, 13.00 НОВОСТИ  
13.15 «ДЕЛА СУДЕБНЫЕ» 16+  
16.00, 19.00, 23.55 НОВОСТИ  
16.20 «ДЕЛА СУДЕБНЫЕ» 16+  
17.20 «МИРОВОЕ СОГЛАШЕНИЕ» 16+  
18.00 «ДЕЛА СУДЕБНЫЕ» 16+  
19.25 «ИГРА В КИНО» 12+  
21.00 «НАЗАД В БУДУЩЕЕ» 16+  
22.55 «ВСЕМИРНЫЕ ИГРЫ РАЗУМА» 12+  
23.30, 00.05 Х/Ф «СТАРИКИ-РАЗБОЙНИКИ» 12+  
01.30 Х/Ф «ПОДКИДЫШ» 6+  
02.40 МИР ПОБЕДИТЕЛЕЙ 16+  
03.10 Т/С «СТОМАТОЛОГ» 16+

**ОТВ**

4.00, 5.00 «СОБЫТИЯ» 16+  
4.40, 5.40 ПАТРУЛЬНЫЙ УЧАСТОК 16+  
6.00 НОВОСТИ ТАУ 16+  
7.05 «СОБЫТИЯ» 16+  
7.30 «ЛЕГЕНДЫ МУЗЫКИ. ЛЕВ БАРАШКОВ» 12+  
8.00 Т/С «БЕЗ СВИДЕТЕЛЕЙ» 16+  
9.00 Т/С «ГРАФИНА ДЕ МОНСОРО» 12+  
С 10.45 ДО 15.00 ПРОФИЛАКТИЧЕСКИЕ РАБОТЫ  
15.00 Т/С «ГРАФИНА ДЕ МОНСОРО» 12+  
17.00 Т/С «ИНКВИЗИТОР» 16+  
18.00 «НАВИГАТОР» 12+  
19.00, 21.00 НОВОСТИ ТАУ 16+  
20.00, 22.00 «СОБЫТИЯ»  
20.40, 00.25, 03.40 ПАТРУЛЬНЫЙ УЧАСТОК 16+  
22.30 Т/С «ИНКВИЗИТОР» 16+  
23.25 НОВОСТИ ТАУ 16+  
00.45 Т/С «БЕЗ СВИДЕТЕЛЕЙ» 16+  
01.35 «СОБЫТИЯ» 16+  
02.00 НОВОСТИ ТАУ 16+  
03.00 «СОБЫТИЯ» 16+

**5**

5.00 «ИЗВЕСТИЯ» 16+  
5.25, 9.25 Т/С «УЛИЦЫ РАЗБИТЫХ ФОНАРЕЙ - 10» 16+  
9.00, 13.00 «ИЗВЕСТИЯ» 16+  
13.25 Т/С «УЛИЦЫ РАЗБИТЫХ ФОНАРЕЙ - 10» 16+  
17.30 «ИЗВЕСТИЯ» 16+  
17.45 Т/С «МОРСКИЕ ДЬЯВОЛЫ - 5» 16+  
19.40 Т/С «СЛЕД» 16+  
23.10 Т/С «СВОИ - 2» 16+  
00.00 «ИЗВЕСТИЯ. ИТОГИ» 16+  
00.30 Т/С «СЛЕД» 16+  
01.15 Т/С «ДЕТЕКТИВЫ» 16+  
02.00 Т/С «ПРОКУРОРСКАЯ ПРОВЕРКА» 16+  
02.55 Т/С «ДЕТЕКТИВЫ» 16+  
03.20 «ИЗВЕСТИЯ» 16+  
03.30 Т/С «ДЕТЕКТИВЫ» 16+

## Четверг [15 июля]

**Первый**

5.00 «ДОБРОЕ УТРО»  
9.00 НОВОСТИ  
9.15 «ДОБРОЕ УТРО»  
9.50 «ЖИТЬ ЗДОРОВО!» 16+  
10.55 МОДНЫЙ ПРИГОВОР 6+  
12.00 НОВОСТИ  
12.10 «ВРЕМЯ ПОКАЖЕТ» 16+  
15.00 НОВОСТИ  
15.15 «ДАВАЙ ПОЖЕНИМСЯ» 16+  
16.10 «МУЖСКОЕ / ЖЕНСКОЕ» 16+  
18.00 ВЕЧЕРНИЕ НОВОСТИ  
18.40 «НА САМОМ ДЕЛЕ» 16+  
19.45 «ПУСТЬ ГОВОРЯТ» 16+  
21.00 «ВРЕМЯ»  
21.30 «СТАРУШКИ В БЕГАХ» 12+  
23.35 «ВЕЧЕРНИЙ УРГАНТ» 16+  
00.55 «НАЕДИНЕ СО ВСЕМИ» 16+  
01.35 «ВРЕМЯ ПОКАЖЕТ» 16+  
03.00 НОВОСТИ  
03.05 «ВРЕМЯ ПОКАЖЕТ» 16+  
03.55 «МУЖСКОЕ / ЖЕНСКОЕ» 16+

**СТС**

4.35 6 КАДРОВ 16+  
5.05 МУЛЬТФИЛЬМЫ  
5.50 ЕРАЛАШ  
6.05 МУЛЬТФИЛЬМЫ 6+  
7.10 М/С «ПРИКЛЮЧЕНИЯ ВУДИ И ЕГО ДРУЗЕЙ»  
8.00 Т/С «СОВЕРШЕННО ЛЕТНИЕ» 12+  
9.00 Т/С «ВОРОНИНЫ» 16+  
9.25 «УРАЛЬСКИЕ ПЕЛЬМЕНИ». «СМЕХВООК» 16+  
9.45 Х/Ф «ДВОЙНОЙ КОПЕЦ» 16+  
11.55 Х/Ф «СКАЛА» 16+  
14.40 Т/С «КУХНЯ» 16+  
18.30 Т/С «СОВЕРШЕННО ЛЕТНИЕ» 12+  
20.00 Х/Ф «ФАНТАСТИЧЕСКАЯ ЧЕТВЕРКА» 12+  
22.00 Х/Ф «ВОЗВРАЩЕНИЕ СУПЕРМЕНА» 12+  
00.55 РУССКИЕ НЕ СМЕЮТСЯ 16+  
01.55 ФЭНТЕЗИ «РЕАЛЬНАЯ СКАЗКА» 12+  
03.35 6 КАДРОВ 16+

**РОССИЯ 1**

5.00 «УТРО РОССИИ»  
9.00 ВЕСТИ. МЕСТНОЕ ВРЕМЯ  
9.30 «УТРО РОССИИ»  
9.55 «О САМОМ ГЛАВНОМ». ТОК-ШОУ 12+  
11.00 ВЕСТИ  
11.30 «СУДЬБА ЧЕЛОВЕКА С БОРИСОМ КОРЧЕВНИКОВЫМ» 12+  
12.40 «60 МИНУТ» 12+  
14.00 ВЕСТИ  
14.30 ВЕСТИ. МЕСТНОЕ ВРЕМЯ  
14.55 Т/С «КОСАТКА» 12+  
17.00 ВЕСТИ  
17.15 «АНДРЕЙ МАЛАХОВ. ПРЯМОЙ ЭФИР» 16+  
18.40 «60 МИНУТ». ТОК-ШОУ С СОЛГОЙ СКАБЕЕВОЙ И ЕВГЕНИЕМ ПОПОВЫМ 12+  
20.00 ВЕСТИ  
21.05 ВЕСТИ. МЕСТНОЕ ВРЕМЯ  
21.20 Т/С «МОСКОВСКИЙ РОМАН» 12+  
01.00 Т/С «ТОРГСИН» 16+  
03.05 Т/С «ТАЙНЫ СЛЕДСТВИЯ» 12+

**ПЯТНИЦА!**

4.20 ОРЕЛ И РЕШКА. КРУГОСВЕТКА 16+  
5.00 ОРЕЛ И РЕШКА. РАЙ И АД 16+  
6.40 ОРЕЛ И РЕШКА. ПО МОДРЯМ-3 16+  
7.35 Т/С «ИП ПИРГОВА» 16+  
10.00 НА НОЖАХ 16+  
12.00 АДСКАЯ КУХНЯ 16+  
13.55 ЧЕТЫРЕ СВАДЬБЫ 16+  
19.00 БИТВА СВАТОВ 16+  
21.35 ЧЕТЫРЕ СВАДЬБЫ 16+  
22.35 МОИ ПЕРВЫЕ КАНИКУЛЫ 16+  
00.55 ПЯТНИЦА NEWS 16+  
01.20 Т/С «ЛЕГЕНДЫ ЗАВТРАШНЕГО ДНЯ» 16+

**НТВ**

4.50 Т/С «ЛЕСНИК» 16+  
6.30 «УТРО. САМОЕ ЛУЧШЕЕ» 16+  
8.00 «СЕГОДНЯ»  
8.20 Т/С «МОРСКИЕ ДЬЯВОЛЫ» 16+  
10.00 «СЕГОДНЯ»  
10.20 Т/С «МОРСКИЕ ДЬЯВОЛЫ» 16+  
11.20 Т/С «КРАСНАЯ ЗОНА» 12+  
13.00 «СЕГОДНЯ»  
13.20 «ЧРЕЗВЫЧАЙНОЕ ПРОИСШЕСТВИЕ»  
13.50 Т/С «МЕНТОВСКИЕ ВОЙНЫ» 16+  
16.00 «СЕГОДНЯ»  
16.20 Т/С «МЕНТОВСКИЕ ВОЙНЫ» 16+  
19.00 «СЕГОДНЯ»  
19.40 Т/С «МЕНТОВСКИЕ ВОЙНЫ» 16+  
22.40 «СЕГОДНЯ»  
23.00 Т/С «ПОСЕЛЕНЦЫ» 16+  
02.40 Т/С «АДВОКАТ» 16+

**РЕН**

4.40 ДОКУМ. ПРОЕКТ 16+  
7.00 С БОДРЫМ УТРОМ! 16+  
8.30, 12.30, 16.30 НОВОСТИ 16+  
9.00 «ЗАСЕКРЕЧЕННЫЕ СПИСКИ» 16+  
11.00 «КАКУСТРОЕН МИР» 16+  
12.00, 16.00, 19.00 «112» 16+  
13.00 «ЗАГАДКИ ЧЕЛОВЕЧЕСТВА» 16+  
14.00 НЕВЕРоятно интересные истории 16+  
15.00 «ЗНАЕТЕ ЛИ ВЫ, ЧТО?» 16+  
17.00 «ТАЙНЫ ЧАПМАН» 16+  
18.00, 02.15 САМЫЕ ШОКИРУЮЩИЕ ГИПОТЕЗЫ 16+  
19.30, 23.00 НОВОСТИ 16+  
20.00 Х/Ф «ЧАС ПИК 2» 12+  
21.50 СМОТРЕТЬ ВСЕМ! 16+  
23.30 «ЗАГАДКИ ЧЕЛОВЕЧЕСТВА» 16+  
00.30 Х/Ф «НЕКУДА БЕЖАТЬ» 16+  
03.05 «ТАЙНЫ ЧАПМАН» 16+

**РОССИЯ K**

6.30 ДОКУМ. ФИЛЬМЫ  
8.45 Т/С «БАЯЗЕТ»  
9.30 «ДРУГИЕ РОМАНОВЫ»  
10.00 НОВОСТИ КУЛЬТУРЫ  
10.15 ДОКУМ. ФИЛЬМ  
10.45 «ПОЛИГЛОТ»  
11.30 ДОКУМ. ФИЛЬМ  
12.10 СПЕКТАКЛЬ «НАШ ГОРОДОК»  
14.30 ДОКУМ. ФИЛЬМЫ  
16.00 Т/С «СЛЕДСТВИЕ ВЕДУТ ЗНАТОКИ»  
17.30 ГЕНИИ И ЗЛОДЕИ  
17.55 МЕЖДУНАРОДНЫЕ МУЗЫКАЛЬНЫЕ ФЕСТИВАЛИ  
18.40 ДОКУМ. ФИЛЬМ  
19.30 НОВОСТИ КУЛЬТУРЫ  
19.45 ОСТРОВА  
20.30 «СПОКОЙНОЙ НОЧИ, МАЛЫШИ!»  
20.45 «ЦАРСКАЯ ДОРОГА»  
21.15 Т/С «БАЯЗЕТ»  
22.05 ДОКУМ. ФИЛЬМ  
23.00 «МОНОЛОГ В 4-Х ЧАСТЯХ. СВЕТЛАНА КРЮЧКОВА». ЧАСТЬ 4  
23.30 НОВОСТИ КУЛЬТУРЫ  
23.50 Т/С «ШАХЕРЕЗАДА» 12+  
01.05 МЕЖДУНАРОДНЫЕ МУЗЫКАЛЬНЫЕ ФЕСТИВАЛИ  
01.50 ДОКУМ. ФИЛЬМЫ

**УРАЛ**

4.30 «ОТКРЫТЫЙ МИКРОФОН» 16+  
6.05 «ТНТ. BEST» 16+  
7.00 «ТНТ. GOLD» 16+  
8.00 «ПЕРЕЗАГРУЗКА» 16+  
8.30 «САШАТАНЯ» 16+  
13.00 Т/С «ИНТЕРНЫ» 16+  
15.00 Т/С «УНИВЕР. НОВАЯ ОБЩАГА» 16+  
18.00 «САШАТАНЯ» 16+  
20.00 Т/С «ИДЕАЛЬНАЯ СЕМЬЯ» 16+  
21.00 Т/С «ОТПУСК» 16+  
22.00 ЖЕНСКИЙ СТЕНДАП 16+  
23.00 Т/С «НАСТЯ, СОБЕРИСЬ!» 18+  
23.45 ЖЕНСКИЙ СТЕНДАП 16+  
00.00 «ИМПРОВИЗАЦИЯ» 16+  
02.45 «COMEDY БАТТЛ» 16+  
03.40 «ОТКРЫТЫЙ МИКРОФОН» 16+

**ТВУ**

4.20 «КЛАРА ЛУЧКО И СЕРГЕЙ ЛУКЬЯНОВ. УКРАДЕННОЕ СЧАСТЬЕ». Д/Ф 12+  
5.05 «МОЙ ГЕРОЙ. АЛЕКСЕЙ РЫБНИКОВ» 12+  
6.00 «НАСТРОЕНИЕ»  
8.15 Х/Ф «ОТЦЫ И ДЕДЫ» 12+  
10.00 Х/Ф «В КВАДРАТЕ 45» 12+  
11.30 СОБЫТИЯ  
11.50 Т/С «ОТЕЦ БРАУН» 16+  
13.40 «МОЙ ГЕРОЙ. ЕКАТЕРИНА СЕМЕНОВА» 12+  
14.30 СОБЫТИЯ  
14.50 ПЕТРОВКА, 38 16+  
15.05 Т/С «СЕВЕРНОЕ СИЯНИЕ» 12+  
16.55 «ЧЕРНАЯ МЕТКА ДЛЯ ЗВЕЗДЫ». Д/Ф 12+  
17.50 СОБЫТИЯ  
18.10 ДЕТЕКТИВ «ДЕВИЧИЙ ЛЕС» 12+  
22.00 СОБЫТИЯ  
22.25 «10 САМЫХ...» 16+  
22.55 АКТЕРСКИЕ ДРАМЫ 12+  
23.50 ПЕТРОВКА, 38 16+  
00.05 «90-Е» 16+  
00.50 «УДАР ВЛАСТЬЮ» 16+  
01.35 «ЮРИЙ СТОЯНОВ. ПОЗДНО НЕ БЫВАЕТ» 12+  
02.30 «ОСТОРОЖНО, МОШЕННИКИ!» 16+  
03.00 Т/С «СЕВЕРНОЕ СИЯНИЕ» 12+

**ТВ ТБ3**

4.45 «ТАЙНЫЕ ЗНАКИ» 16+  
5.30 «ОХОТНИКИ ЗА ПРИВИДЕНИЯМИ» 16+  
6.00 МУЛЬТФИЛЬМЫ  
9.30 «СЛЕПАЯ» 16+  
10.05 «СЛЕПАЯ». МОСТ 16+  
11.50 «ЗНАКИ СУДЬБЫ» 16+  
12.25 «ГАДАЛКА» 16+  
14.40 «ВРАЧИ» 16+  
15.45 «ГАДАЛКА» 16+  
17.25 «СЛЕПАЯ» 16+  
18.30 Т/С «НЕИЗВЕСТНЫЙ» 16+  
20.20 Т/С «МЕНТАЛИСТ» 16+  
23.50 Х/Ф «ЧУЖИЕ» 16+  
02.15 «ДНЕВНИК ЭКСТРАСЕНСА» 16+

**СМЕЗГА**

6.25 Т/С «СПЕЦОТРЯД «ШТОРМ» 16+  
9.00 НОВОСТИ ДНЯ  
9.15 Т/С «СПЕЦОТРЯД «ШТОРМ» (16+) 12+  
13.00 НОВОСТИ ДНЯ  
13.15 Т/С «СПЕЦОТРЯД «ШТОРМ» 16+  
18.00 НОВОСТИ ДНЯ  
18.20 «СДЕЛАНО В СССР». Д/С 6+  
18.50 «ПОДВОДНАЯ ВОЙНА». Д/С. «Л-24» 12+  
19.35 «КОД ДОСТУПА». «ЯДЕРНЫЙ МЕЧ САМУРАЕВ» 12+  
20.25 «КОД ДОСТУПА». «АРИЙСКОЕ ЗОЛОТО. ПОСЛЕДНЯЯ ТАЙНА РЕЙХА» 12+  
21.15 НОВОСТИ ДНЯ  
21.25 «ОТКРЫТЫЙ ЭФИР». ЛУЧШЕЕ. ТОК-ШОУ 12+  
22.45 Х/Ф «ОТРЯД ОСОБОГО НАЗНАЧЕНИЯ» 12+  
00.20 Х/Ф «ПАРАШЮТИСТЫ»  
02.00 «ОРУЖИЕ ПОБЕДЫ». Д/С 6+  
02.10 Т/С «СПЕЦОТРЯД «ШТОРМ» 16+

**ДОМАШНИЙ**

5.25,





Сообщение о возможном установлении публичного сервитута

Комитет по управлению муниципальным имуществом Арамильского городского округа в соответствии со статьей 23, главой V.7 Земельного кодекса Российской Федерации сообщает о возможном установлении публичного сервитута в целях нужд местного населения – строительство централизованной системы водоотведения поселка Арамил с подключением в централизованную систему водоотведения поселка Светлый на следующие земельные участки:

1. Земельный участок (ЗУ1), государственная собственность на который не разграничена, площадью 8728 кв.м, расположенный по адресу: Свердловская область, Сысертский район, поселок Светлый;
2. Земельный участок (ЗУ2), государственная собственность на который не разграничена, площадью 1246 кв.м, расположенный по адресу: Свердловская область, Сысертский район, поселок Светлый;
3. Часть земельного участка кадастровым номером 66:33:0201001:1411 (ЧЗУ3.1), расположенный по адресу: Свердловская область, Сысертский район, поселок Арамил, улица Заводская, 22, площадью 572 кв.м;
4. Часть земельного участка кадастровым номером 66:33:0201001:394 (ЧЗУ2.2), расположенный по адресу: Свердловская область, Сысертский район, поселок Арамил, улица Культуры под автодорогой, площадью 35 кв.м;
5. Часть земельного участка кадастровым номером 66:33:0201001:394 (ЧЗУ2.1), расположенный по адресу: Свердловская область, Сысертский район, поселок Арамил, улицы Ломоносова – Кооперативная под автодорогой, площадью 875 кв.м;
6. Часть земельного участка кадастровым номером 66:33:0201001:328 (ЧЗУ4.1), расположенный по адресу: Свердловская область, Сысертский район, поселок Арамил, улица Заводская, 1, площадью 10981 кв.м;
7. Часть земельного участка кадастровым номером 66:33:0201001:260 (ЧЗУ5.1), расположенный по адресу: Свердловская область, Сысертский район, поселок Арамил, под автодорогой "город Арамил - станция Арамил", площадью 334 кв.м;
8. Часть земельного участка кадастровым номером 66:33:0401001:145 (ЧЗУ7.1), расположенный по адресу: Свердловская область, Сысертский район, поселок Светлый, под автодорогой "город Арамил - станция Арамил", площадью 10052 кв.м;
9. Часть земельного участка кадастровым номером 66:33:0201001:62 (ЧЗУ1.1), расположенный по адресу: Свердловская область, Сысертский район, поселок Арамил, улица Заводская под автодорогой, площадью 6698 кв.м;
10. Часть земельного участка кадастровым номером 66:33:0201001:62 (ЧЗУ1.2), расположенный по адресу: Свердловская область, Сысертский район, поселок Арамил, улица Заводская под автодорогой, площадью 42 кв.м;
11. Часть земельного участка кадастровым номером 66:33:0301001:5 (ЧЗУ8.1), расположенный по адресу: Свердловская область, Сысертский район, поселок Арамил, площадью 281 кв.м.

Схемы расположения земельных участков на кадастровом плане территории прилагаются.


Ознакомление заинтересованных лиц со схемами расположения земельных участков, осуществляется по адресу: Свердловская область, Сысертский район, город Арамил, улица 1 Мая, 12, в рабочие дни с 08.00 по 17.00, обеденный перерыв с 12.00 по 13.00.

Дата окончания сообщения о возможном установлении публичного сервитута - 06.08.2021 (30 дней со дня опубликования).

Утверждена:

Схема расположения земельного участка на кадастровом плане территории


| Условный номер земельного участка: 62:43У1.2<br>Номер кадастрового квартала: 66:33:0201001<br>Категория земель: земли населенных пунктов<br>Территориальная зона: ЗОП территории общего пользования<br>Площадь земельного участка 42 кв. м. |               |            |  |
|---|---------------|------------|--|
| Обозначение<br>характерных точек<br>границ<br>1   | Координаты, м |            |  |
|   | X<br>2        | Y<br>3     |  |
| 1   | 377277.00     | 1553251.40 |  |
| 2   | 377272.18     | 1553250.04 |  |
| 3   | 377271.99     | 1553249.49 |  |
| 4   | 377267.58     | 1553236.63 |  |
| 5   | 377270.31     | 1553238.21 |  |
| 1   | 377277.00     | 1553251.40 |  |

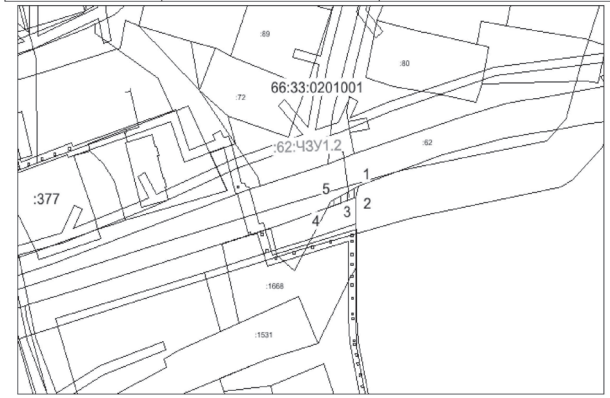

Масштаб 1:1500

Условные обозначения:

- 1...n  
66:33:0201001  
:107, и т.д.  
■ 62:43У1.2
- надписи номеров характерных точек контура
  - номер кадастрового квартала
  - номера земельных участков по данным ГКН
  - уточняемый земельный участок
  - границы земельных участков по данным ГКН

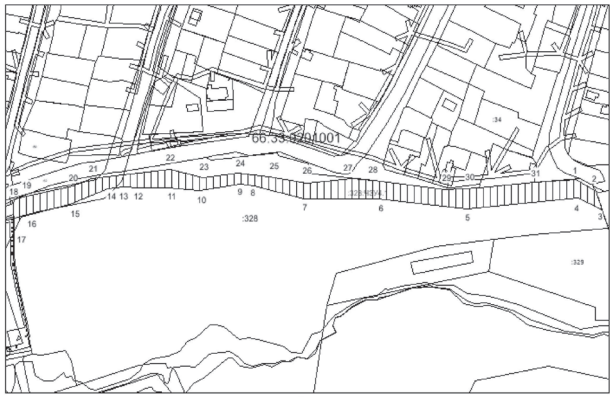

Масштаб 1:3500


Условные обозначения:

- 1...n  
66:33:0201001  
:328, и т.д.  
■ 62:43У1.1
- надписи номеров характерных точек контура
  - номер кадастрового квартала
  - номера земельных участков по данным ГКН
  - уточняемый земельный участок
  - границы земельных участков по данным ГКН

Утверждена:

Схема расположения земельного участка на кадастровом плане территории

| Условный номер земельного участка: 62:43У1.1<br>Номер кадастрового квартала: 66:33:0201001<br>Категория земель: земли населенных пунктов<br>Территориальная зона: ЗОП территории общего пользования<br>Площадь земельного участка 6698 кв. м. |               |            |  |
|---|---------------|------------|--|
| Обозначение<br>характерных точек<br>границ<br>1   | Координаты, м |            |  |
|   | X<br>2        | Y<br>3     |  |
| 1   | 377277.09     | 1553205.01 |  |
| 2   | 377258.66     | 1553210.02 |  |
| 3   | 377242.51     | 1553153.96 |  |
| 4   | 377233.05     | 1553121.18 |  |
| 5   | 377226.02     | 1553096.85 |  |
| 6   | 377225.30     | 1553094.35 |  |
| 7   | 377224.91     | 1553093.04 |  |
| 8   | 377222.99     | 1553086.43 |  |
| 9   | 377190.84     | 1552977.43 |  |
| 10  | 377164.82     | 1552892.24 |  |
| 11  | 377150.15     | 1552848.76 |  |
| 12  | 377133.24     | 1552797.44 |  |
| 13  | 377132.51     | 1552795.39 |  |
| 14  | 377131.87     | 1552793.58 |  |
| 15  | 377129.71     | 1552787.46 |  |
| 16  | 377128.32     | 1552783.51 |  |
| 17  | 377126.21     | 1552777.57 |  |
| 18  | 377131.91     | 1552774.91 |  |
| 19  | 377131.98     | 1552768.01 |  |
| 20  | 377132.21     | 1552742.79 |  |
| 21  | 377139.43     | 1552758.47 |  |
| 22  | 377141.38     | 1552763.81 |  |
| 23  | 377143.59     | 1552778.32 |  |
| 24  | 377144.36     | 1552783.39 |  |
| 25  | 377146.75     | 1552790.84 |  |
| 26  | 377147.99     | 1552794.71 |  |
| 27  | 377161.50     | 1552836.63 |  |
| 28  | 377198.55     | 1552957.55 |  |
| 29  | 377234.40     | 1553077.69 |  |
| 30  | 377235.76     | 1553082.20 |  |
| 31  | 377237.21     | 1553087.05 |  |
| 32  | 377237.95     | 1553089.52 |  |
| 33  | 377238.06     | 1553089.90 |  |
| 34  | 377239.24     | 1553093.69 |  |
| 35  | 377243.57     | 1553107.66 |  |
| 36  | 377257.81     | 1553148.80 |  |
| 37  | 377276.11     | 1553201.65 |  |
| 1   | 377277.09     | 1553205.01 |  |

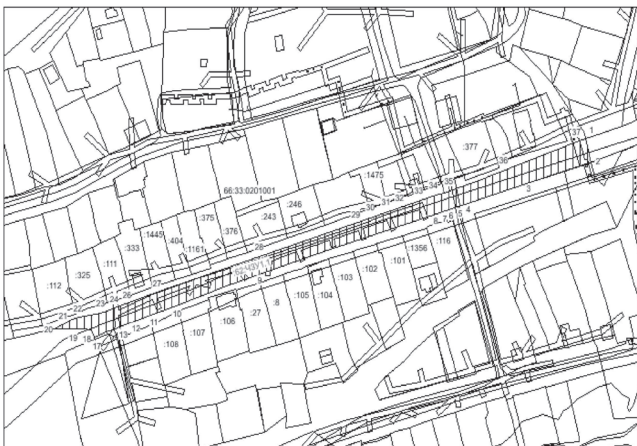

Масштаб 1:3000


Условные обозначения:

- 1...n  
66:33:0201001  
:107, и т.д.  
■ 62:43У1.1
- надписи номеров характерных точек контура
  - номер кадастрового квартала
  - номера земельных участков по данным ГКН
  - уточняемый земельный участок
  - границы земельных участков по данным ГКН

Утверждена:

Схема расположения земельного участка на кадастровом плане территории

| Условный номер земельного участка: 5:ЧЗУ8.1<br>Номер кадастрового квартала: 66:33:0301001<br>Категория земель: земли населенных пунктов<br>Территориальная зона: Т-2 зона размещения объектов железнодорожного транспорта<br>Площадь земельного участка 281 кв. м. |               |            |  |
|--|---------------|------------|--|
| Обозначение<br>характерных точек<br>границ<br>1  | Координаты, м |            |  |
|  | X<br>2        | Y<br>3     |  |
| 1  | 377407.71     | 1554498.48 |  |
| 2  | 377410.56     | 1554510.02 |  |
| 3  | 377410.36     | 1554582.12 |  |
| 4  | 377407.33     | 1554644.47 |  |
| 5  | 377408.12     | 1554508.47 |  |
| 1  | 377407.71     | 1554498.48 |  |

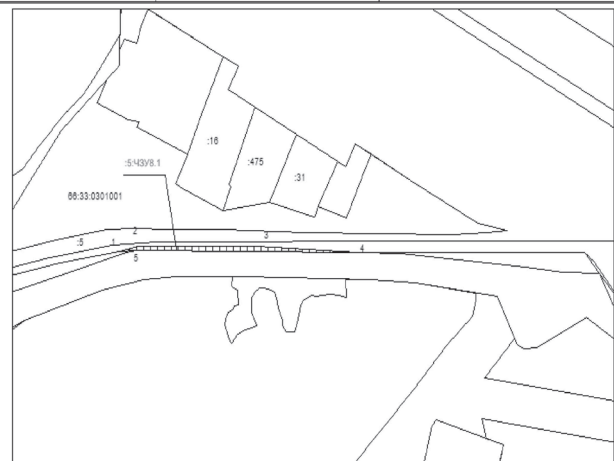

Масштаб 1:2000

Условные обозначения:

- 1...n  
66:33:0301001  
:31, и т.д.  
■ 5:ЧЗУ8.1
- надписи номеров характерных точек контура
  - номер кадастрового квартала
  - номера земельных участков по данным ГКН
  - уточняемый земельный участок
  - границы земельных участков по данным ГКН

Утверждена:

Схема расположения земельного участка на кадастровом плане территории

| Условный номер земельного участка: 394:ЧЗУ2.2<br>Номер кадастрового квартала: 66:33:0201001<br>Категория земель: земли населенных пунктов<br>Территориальная зона: ЗОП территории общего пользования<br>Площадь земельного участка 35 кв. м. |               |            |  |
|--|---------------|------------|--|
| Обозначение<br>характерных точек<br>границ<br>1  | Координаты, м |            |  |
|  | X<br>2        | Y<br>3     |  |
| 1  | 377243.91     | 1553084.89 |  |
| 2  | 377237.22     | 1553087.06 |  |
| 3  | 377235.76     | 1553082.20 |  |
| 4  | 377242.35     | 1553080.13 |  |
| 1  | 377243.91     | 1553084.89 |  |



Масштаб 1:1000


Условные обозначения:

- 1...n  
66:33:0201001  
:394, и т.д.  
■ 394:ЧЗУ2.2
- надписи номеров характерных точек контура
  - номер кадастрового квартала
  - номера земельных участков по данным ГКН
  - уточняемый земельный участок
  - границы земельных участков по данным ГКН

Утверждена:

Схема расположения земельного участка на кадастровом плане территории

| Условный номер земельного участка: 394:ЧЗУ2.1<br>Номер кадастрового квартала: 66:33:0201001<br>Категория земель: земли населенных пунктов<br>Территориальная зона: И зона размещения объектов инженерной инфраструктуры: ЗОП территории общего пользования<br>Площадь земельного участка 875 кв. м. |               |            |  |
|---|---------------|------------|--|
| Обозначение<br>характерных точек<br>границ<br>1   | Координаты, м |            |  |
|   | X<br>2        | Y<br>3     |  |
| 1   | 377414.98     | 1553146.97 |  |
| 2   | 377409.43     | 1553145.85 |  |
| 3   | 377405.10     | 1553148.42 |  |
| 4   | 377371.37     | 1553152.74 |  |
| 5   | 377366.19     | 1553151.25 |  |
| 6   | 377358.45     | 1553145.51 |  |
| 7   | 377350.84     | 1553136.26 |  |
| 8   | 377346.84     | 1553127.17 |  |
| 9   | 377354.68     | 1553126.90 |  |
| 10  | 377357.12     | 1553131.30 |  |
| 11  | 377358.68     | 1553132.66 |  |
| 12  | 377364.37     | 1553131.88 |  |
| 13  | 377379.73     | 1553127.12 |  |
| 14  | 377387.82     | 1553124.62 |  |
| 15  | 377395.83     | 1553122.50 |  |
| 16  | 377397.44     | 1553122.47 |  |
| 17  | 377398.63     | 1553123.01 |  |
| 18  | 377405.04     | 1553129.42 |  |
| 19  | 377411.19     | 1553139.08 |  |
| 20  | 377412.29     | 1553139.26 |  |
| 21  | 377415.35     | 1553145.52 |  |
| 1   | 377414.98     | 1553146.97 |  |
| 22  | 377400.83     | 1553140.27 |  |
| 23  | 377400.17     | 1553141.06 |  |
| 24  | 377398.58     | 1553142.20 |  |
| 25  | 377396.19     | 1553143.14 |  |
| 26  | 377386.20     | 1553145.00 |  |
| 27  | 377373.79     | 1553146.19 |  |
| 28  | 377371.02     | 1553145.86 |  |
| 29  | 377368.47     | 1553145.08 |  |
| 30  | 377365.71     | 1553143.59 |  |
| 31  | 377362.62     | 1553139.36 |  |
| 32  | 377362.63     | 1553138.26 |  |
| 33  | 377363.67     | 1553137.38 |  |
| 34  | 377372.67     | 1553134.34 |  |
| 35  | 377378.59     | 1553132.56 |  |
| 36  | 377386.07     | 1553131.22 |  |
| 37  | 377390.95     | 1553131.47 |  |

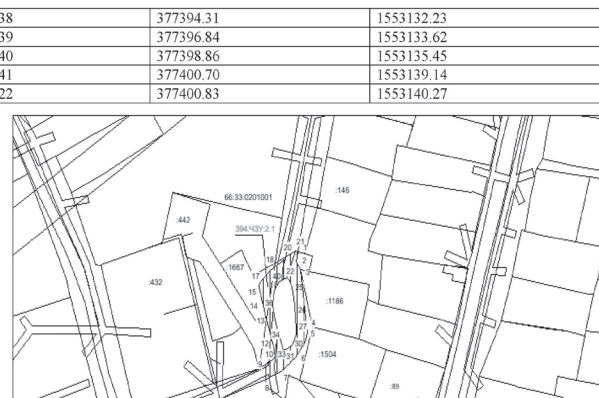

Масштаб 1:2000

Условные обозначения:

- 1...n  
66:33:0201001  
:394, и т.д.  
■ 394:ЧЗУ2.1
- надписи номеров характерных точек контура
  - номер кадастрового квартала
  - номера земельных участков по данным ГКН
  - уточняемый земельный участок
  - границы земельных участков по данным ГКН





Утверждена:

(наименование документа об утверждении, включая наименование  
органов государственной власти или органов местного самоуправления,  
принявших решение об утверждении схемы или подписавших соглашение  
о перераспределении земельных участков)  
от \_\_\_\_\_ № \_\_\_\_\_**Схема расположения земельного участка  
на кадастровом плане территории**  
Система координат: МСК-66, зона 1


| Условный номер земельного участка: :328:4334.1<br>Номер кадастрового квартала: 66:33:0201001<br>Категория земель: земли населенных пунктов<br>Территориальная зона: П зона размещения производственных объектов<br>Площадь земельного участка 10981 кв. м. |               |            |
|--|---------------|------------|
| Обозначение<br>характерных точек<br>границ<br>1  | Координаты, м |            |
|  | X<br>2        | Y<br>3     |
| 1  | 377296.86     | 1553861.16 |
| 2  | 377284.30     | 1553882.67 |
| 3  | 377265.46     | 1553889.64 |
| 4  | 377277.46     | 1553863.39 |
| 5  | 377266.87     | 1553742.98 |
| 6  | 377276.34     | 1553645.46 |
| 7  | 377276.74     | 1553565.48 |
| 8  | 377289.86     | 1553511.53 |
| 9  | 377291.64     | 1553496.04 |
| 10   | 377285.44     | 1553452.00 |
| 11   | 377288.23     | 1553417.23 |
| 12   | 377288.33     | 1553386.91 |
| 13   | 377289.29     | 1553369.60 |
| 14   | 377287.41     | 1553352.28 |
| 15   | 377271.92     | 1553313.53 |
| 16   | 377257.66     | 1553258.62 |
| 17   | 377241.78     | 1553250.05 |
| 18   | 377272.18     | 1553250.04 |
| 19   | 377277.00     | 1553251.40 |
| 20   | 377289.61     | 1553315.11 |
| 21   | 377297.06     | 1553334.06 |
| 22   | 377306.87     | 1553420.00 |
| 23   | 377298.49     | 1553455.91 |
| 24   | 377303.27     | 1553493.43 |
| 25   | 377299.08     | 1553527.57 |
| 26   | 377293.21     | 1553568.73 |
| 27   | 377297.61     | 1553617.50 |
| 28   | 377295.20     | 1553640.96 |
| 29   | 377286.43     | 1553719.10 |
| 30   | 377288.17     | 1553755.59 |
| 31   | 377293.63     | 1553815.78 |
| 1  | 377296.86     | 1553861.16 |

Утверждена:

(наименование документа об утверждении, включая наименование  
органов государственной власти или органов местного самоуправления,  
принявших решение об утверждении схемы или подписавших соглашение  
о перераспределении земельных участков)  
от \_\_\_\_\_ № \_\_\_\_\_**Схема расположения земельного участка  
на кадастровом плане территории**  
Система координат: МСК-66, зона 1

| Условный номер земельного участка: :145:4337.1<br>Номер кадастрового квартала: 66:33:0401001<br>Категория земель: земли населенных пунктов<br>Территориальная зона: ЗОП территории общего пользования<br>Площадь земельного участка 10052 кв. м. |               |            |
|--|---------------|------------|
| Обозначение<br>характерных точек<br>границ<br>1  | Координаты, м |            |
|  | X<br>2        | Y<br>3     |
| 1  | 377230.89     | 1553965.64 |
| 2  | 377225.66     | 1553983.92 |
| 3  | 377217.27     | 1553998.45 |
| 4  | 377214.24     | 1554018.24 |
| 5  | 377214.12     | 1554033.09 |
| 6  | 377216.21     | 1554045.01 |
| 7  | 377220.93     | 1554059.41 |
| 8  | 377261.30     | 1554149.94 |
| 9  | 377265.90     | 1554160.25 |
| 10   | 377274.78     | 1554180.17 |
| 11   | 377292.95     | 1554221.66 |
| 12   | 377328.12     | 1554294.22 |
| 13   | 377343.93     | 1554332.85 |
| 14   | 377382.15     | 1554415.48 |
| 15   | 377395.86     | 1554464.04 |
| 16   | 377407.05     | 1554502.64 |
| 17   | 377408.12     | 1554508.47 |
| 18   | 377407.33     | 1554644.47 |
| 19   | 377406.54     | 1554670.87 |
| 20   | 377400.03     | 1554747.05 |
| 21   | 377397.22     | 1554769.92 |
| 22   | 377396.49     | 1554792.56 |
| 23   | 377380.95     | 1554800.65 |
| 24   | 377358.46     | 1554823.76 |
| 25   | 377356.25     | 1554826.03 |
| 26   | 377353.59     | 1554827.80 |
| 27   | 377326.56     | 1554845.73 |
| 28   | 377316.78     | 1554850.84 |
| 29   | 377315.27     | 1554851.64 |
| 30   | 377312.50     | 1554852.97 |
| 31   | 377287.22     | 1554865.09 |
| 32   | 377269.23     | 1554871.57 |
| 33   | 377256.48     | 1554874.75 |
| 34   | 377246.35     | 1554876.81 |
| 35   | 377239.66     | 1554877.90 |
| 36   | 377247.09     | 1554861.27 |
| 37   | 377266.00     | 1554857.85 |
| 38   | 377305.60     | 1554835.86 |
| 39   | 377315.46     | 1554832.08 |

|    |           |            |
|----|-----------|------------|
| 40 | 377319.78 | 1554830.43 |
| 41 | 377329.65 | 1554826.65 |
| 42 | 377338.50 | 1554821.31 |
| 43 | 377335.96 | 1554808.26 |
| 44 | 377357.55 | 1554806.77 |
| 45 | 377362.56 | 1554802.06 |
| 46 | 377363.67 | 1554801.02 |
| 47 | 377374.49 | 1554784.25 |
| 48 | 377374.12 | 1554783.52 |
| 49 | 377369.91 | 1554775.18 |
| 50 | 377390.11 | 1554746.45 |
| 51 | 377393.23 | 1554651.93 |
| 52 | 377395.25 | 1554574.07 |
| 53 | 377395.13 | 1554533.42 |
| 54 | 377393.67 | 1554513.18 |
| 55 | 377388.22 | 1554487.94 |
| 56 | 377339.93 | 1554334.31 |
| 57 | 377293.34 | 1554230.50 |
| 58 | 377216.32 | 1554053.87 |
| 59 | 377210.49 | 1554032.46 |
| 60 | 377213.04 | 1554004.27 |
| 1  | 377230.89 | 1553965.64 |

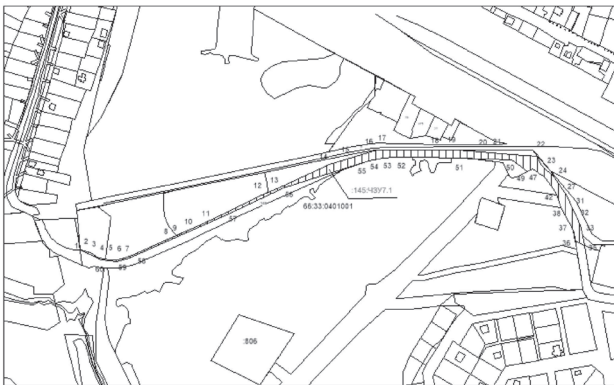

Масштаб 1:6000

Условные обозначения:

1...п

66:33:0401001

:145, и т.д.

:145:4337.1

- надписи номеров характерных точек контура
- номер кадастрового квартала
- номера земельных участков по данным ГКН
- уточняемый земельный участок

- границы земельных участков по данным ГКН

Утверждена:

(наименование документа об утверждении, включая наименование  
органов государственной власти или органов местного самоуправления,  
принявших решение об утверждении схемы или подписавших соглашение  
о перераспределении земельных участков)  
от \_\_\_\_\_ № \_\_\_\_\_**Схема расположения земельного участка  
на кадастровом плане территории**  
Система координат: МСК-66, зона 1

| Условный номер земельного участка: :260:4335.1<br>Номер кадастрового квартала: 66:33:0201001<br>Категория земель: земли населенных пунктов<br>Территориальная зона: ЗОП территории общего пользования<br>Площадь земельного участка 334 кв. м. |               |            |
|--|---------------|------------|
| Обозначение<br>характерных точек<br>границ<br>1  | Координаты, м |            |
|  | X<br>2        | Y<br>3     |
| 1  | 377282.62     | 1553897.26 |
| 2  | 377272.05     | 1553901.44 |
| 3  | 377268.29     | 1553902.93 |
| 4  | 377267.85     | 1553903.10 |
| 5  | 377255.55     | 1553911.30 |
| 6  | 377265.14     | 1553900.03 |
| 7  | 377268.89     | 1553888.58 |
| 8  | 377281.39     | 1553883.79 |
| 9  | 377284.30     | 1553882.67 |
| 10   | 377283.25     | 1553886.16 |
| 11   | 377284.20     | 1553891.12 |
| 12   | 377284.52     | 1553892.44 |
| 1  | 377282.62     | 1553897.26 |



Масштаб 1:3000

Условные обозначения:

1...п

66:33:0201001

:260, и т.д.

:260:4335.1

- надписи номеров характерных точек контура
- номер кадастрового квартала
- номера земельных участков по данным ГКН
- уточняемый земельный участок

- границы земельных участков по данным ГКН

Утверждена:

(наименование документа об утверждении, включая наименование  
органов государственной власти или органов местного самоуправления,  
принявших решение об утверждении схемы или подписавших соглашение  
о перераспределении земельных участков)  
от \_\_\_\_\_ № \_\_\_\_\_**Схема расположения земельного участка  
на кадастровом плане территории**  
Система координат: МСК-66, зона 1

| Условный номер земельного участка: :392<br>Номер кадастрового квартала: 66:33:0401001<br>Категория земель: земли населенных пунктов<br>Территориальная зона: Р-3 зона размещения городских лесов.<br>Площадь земельного участка 1246 кв. м. |               |            |
|---|---------------|------------|
| Обозначение<br>характерных точек<br>границ<br>1   | Координаты, м |            |
|   | X<br>2        | Y<br>3     |
| 1   | 377374.12     | 1554783.52 |
| 2   | 377374.49     | 1554784.25 |
| 3   | 377363.67     | 1554801.02 |
| 4   | 377362.46     | 1554802.16 |
| 5   | 377357.55     | 1554806.77 |
| 6   | 377355.96     | 1554808.26 |
| 7   | 377338.59     | 1554821.31 |
| 8   | 377329.65     | 1554826.65 |
| 9   | 377319.78     | 1554830.43 |
| 10  | 377315.46     | 1554832.08 |
| 11  | 377305.60     | 1554835.86 |
| 12  | 377266.00     | 1554857.85 |
| 13  | 377247.09     | 1554861.27 |
| 14  | 377248.91     | 1554857.20 |
| 15  | 377349.01     | 1554804.90 |
| 16  | 377369.91     | 1554775.18 |
| 1   | 377374.12     | 1554783.52 |



Масштаб 1:4000

Условные обозначения:

1...п

66:33:0401001

:808, и т.д.

:392


- надписи номеров характерных точек контура
- номер кадастрового квартала
- номера земельных участков по данным ГКН
- уточняемый земельный участок

- границы земельных участков по данным ГКН

Утверждена:

(наименование документа об утверждении, включая наименование  
органов государственной власти или органов местного самоуправления,  
принявших решение об утверждении схемы или подписавших соглашение  
о перераспределении земельных участков)  
от \_\_\_\_\_ № \_\_\_\_\_**Схема расположения земельного участка  
на кадастровом плане территории**  
Система координат: МСК-66, зона 1

| Условный номер земельного участка: :1411:4333.1<br>Номер кадастрового квартала: 66:33:0201001<br>Категория земель: земли населенных пунктов<br>Территориальная зона: ЖТ-3 зона размещения среднетяжелой многоквартирной жилой застройки.<br>Площадь земельного участка 572 кв. м. |               |            |
|---|---------------|------------|
| Обозначение<br>характерных точек<br>границ<br>1   | Координаты, м |            |
|   | X<br>2        | Y<br>3     |
| 1   | 377311.55     | 1553171.17 |
| 2   | 377275.14     | 1553189.63 |
| 3   | 377268.18     | 1553163.62 |
| 4   | 377282.62     | 1553159.69 |
| 5   | 377286.80     | 1553175.08 |
| 6   | 377309.07     | 1553164.07 |
| 7   | 377309.24     | 1553164.56 |
| 1   | 377311.55     | 1553171.17 |

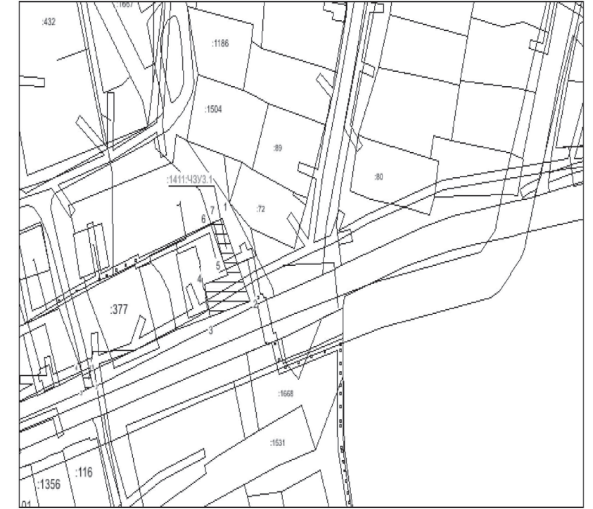

Масштаб 1:2000

Условные обозначения:

1...п

66:33:0201001

:1411, и т.д.

:1411:4333.1


- надписи номеров характерных точек контура
- номер кадастрового квартала
- номера земельных участков по данным ГКН
- уточняемый земельный участок

- границы земельных участков по данным ГКН

Утверждена:

(наименование документа об утверждении, включая наименование  
органов государственной власти или органов местного самоуправления,  
принявших решение об утверждении схемы или подписавших соглашение  
о перераспределении земельных участков)  
от \_\_\_\_\_ № \_\_\_\_\_**Схема расположения земельного участка  
на кадастровом плане территории**  
Система координат: МСК-66, зона 1

| Условный номер земельного участка: :391<br>Номер кадастрового квартала: 66:33:0401001<br>Категория земель: земли населенных пунктов<br>Территориальная зона: Р-3 зона размещения городских лесов.<br>Площадь земельного участка 8728 кв. м. |               |            |
|---|---------------|------------|
| Обозначение<br>характерных точек<br>границ<br>1   | Координаты, м |            |
|   | X<br>2        | Y<br>3     |
| 1   | 377256.63     | 1553963.16 |
| 2   | 377229.40     | 1554032.21 |
| 3   | 377359.88     | 1554327.28 |
| 4   | 377401.77     | 1554461.87 |
| 5   | 377407.71     | 1554498.48 |
| 6   | 377408.12     | 1554508.47 |
| 7   | 377407.05     | 1554502.64 |
| 8   | 377395.86     | 1554464.04 |
| 9   | 377382.15     | 1554415.48 |
| 10  | 377343.93     | 1554332.85 |
| 11  | 377328.12     | 1554294.22 |
| 12  | 377292.95     | 1554221.66 |
| 13  | 377274.78     | 1554180.17 |
| 14  | 377265.90     | 1554160.25 |
| 15  | 377261.30     | 1554149.94 |
| 16  | 377220.93     | 1554059.41 |
| 17  | 377216.21     | 1554045.01 |
| 18  | 377214.12     | 1554033.09 |
| 19  | 377214.24     | 1554018.24 |
| 20  | 377217.27     | 1553998.45 |
| 21  | 377225.66     | 1553983.92 |
| 22  | 377230.89     | 1553965.64 |
| 1   | 377256.63     | 1553963.16 |

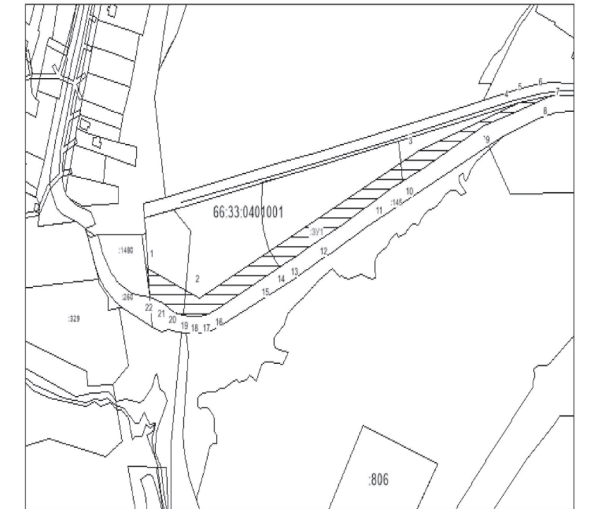

Масштаб 1:4000

Условные обозначения:

1...п

66:33:0401001

:145, и т.д.

:391

- надписи номеров характерных точек контура
- номер кадастрового квартала
- номера земельных участков по данным ГКН
- уточняемый земельный участок

- границы земельных участков по данным ГКН





# Будущее начинается сейчас

## Информация для выпускников 9 классов и их родителей (законных представителей)



Администрация МАОУ «СОШ № 4» информирует о том, что продолжается прием в 10 класс выпускников, окончивших обучение по образовательным программам основного общего образования в 2020-2021 учебном году.

В 2021-2022 учебном году в МАОУ «СОШ № 4» планируется открыть 10 классы технологического, естественнонаучного и универсального профилей. Учебным планом технологического профиля предусмотрено углубленное изучение математики, физики и информатики. Для расширения профиля и подготовки к поступлению в технические ВУЗы введены элективные курсы: «Решение практических задач по математике», «Программирование», «Основы системного анализа», «Математическое моделирование». Для обучающихся естественнонаучного профиля обеспечивается углубленное изучение математики, химии и биологии. Для ребят, планирующих связать свое будущее с медициной, будут очень полезны элективные курсы: «Основы генетики», «Основы практической медицины», «Биотехнология», «Основы фармакологии», «Латинский язык в медицине», «Медицинская статистика». Для выпускников 9 классов, чей выбор не связан с инженерным или медицинским образованием, предлагается универсальный профиль. В нем углубленно будет изучаться литература, а наполнение элективными курсами определится индивидуально.

Материально-техническое оснащение МАОУ «СОШ № 4» полностью соответствует всем современным требованиям, предъявляемым к образовательным организациям, реализующим ФГОС СОО, и по многим параме-

трам превосходит большинство школ Екатеринбурга. Так, например, комплектация инженерного класса, позволяет не только проводить естественнонаучные исследования с помощью цифровых датчиков и электронных лабораторий, но и осваивать азы робототехники (сборка, программирование, управление и прочее). Специализированные кабинеты химии, физики, биологии и информатики обеспечены как стандартным предметным оборудованием, так и наборами для проведения тестирования электронных систем, анализа биоматериалов, химических исследований. Этого достаточно для организации урочной и внеурочной деятельности по профилям и не только.

Согласно положению о профильном обучении по образовательным программам среднего общего образования в соответствии с ФГОС СОО Муниципального автономного общеобразовательного учреждения «Средняя общеобразовательная школа № 4», преимущественным правом при поступлении в профильные классы (группы) пользуются следующие обучающиеся:

- имеющие по итогам учебного года за 9-й класс средний балл не ниже проходного;
- победители олимпиад по соответствующим профильным учебным предметам, курсам, дисциплинам (модулям) регионального или федерального уровня;
- обладатели похвальных грамот «За особые успехи в изучении отдельных предметов» (по профильным предметам);
- выпускники 9-х классов ОО, получивших по итогам государственной итоговой аттестации положительные отметки (4 и 5 баллов) по профильным учебным пред-

метам.

Поскольку в 2020-2021 учебном году экзамены по предметам по выбору были отменены и заменены на контрольные работы, то, педагогическим коллективом МАОУ «СОШ № 4» было принято решение учитывать положительный результат (отметки «3», «4», «5») контрольной работы по образовательным программам основного общего образования по профильному предмету при поступлении в 10 класс. Выпускники, показавшие на контрольной работе неудовлетворительный результат (отметка «2»), не могут претендовать на обучение в 10 классе.

Для участия в индивидуальном отборе и решения вопроса о зачислении в профильный класс в ОО предоставляются следующие документы:

- заявление родителей (законных представителей) обучающегося о приеме на имя директора ОО;
- личное дело обучающегося (для зачисления обучающихся, ранее проходивших обучение в другом образовательном учреждении);
- аттестат об основном общем образовании;
- документы, подтверждающие индивидуальные достижения обучающихся (портфолио);
- справка о результатах контрольной работы (технологический профиль – физика или информатика, естественнонаучный профиль – химия или биология).

Если дисциплина, по которой выпускник 9 класса писал контрольную работу, не совпадает ни с одним из двух профильных предметов, необходимых для поступления в технологический или естественнонаучный класс, то предлагается 20 августа пройти диагностическое тестирование в формате ОГЭ по выбранному предмету. Для этого необходимо заранее написать заявление в приемной.

Мы рады принять в наш коллектив тех, кто готов трудиться, учиться и развиваться ради своего успешного будущего.

Администрация  
МАОУ «СОШ № 4»  
Арамильского  
городского округа



С 1 мая 2021 года на территории Арамильского городского округа введен особый противопожарный режим.

В период особого противопожарного режима **ЗАПРЕЩАЕТСЯ:**

- сжигание мусора и сухой растительности, в том числе на индивидуальных приусадебных участках,
- разведение костров,
- отжиг стерни, в том числе на землях сельскохозяйственного назначения,
- проведение пожароопасных работ на территориях общего пользования

*В период особого противопожарного режима ужесточается ответственность за нарушения правил пожарной безопасности, увеличиваются штрафные санкции.*

## В ПЕРИОД ОСОБОГО ПРОТИВОПОЖАРНОГО РЕЖИМА

- Ограничивается посещение лесов и въездов в них транспортных средств.
- Незамедлительно принимаются меры по скосу и уборке сухой травы.
- Не рекомендуется проведение пожароопасных работ, в т.ч. сельскохозяйственных палов, сжигание стерни, разведение костров, сжигание мусора.



### ТЕЛЕФОНЫ ВЫЗОВА ЭКСТРЕННЫХ СЛУЖБ

|                |    |
|----------------|----|
| ПОЖАРНАЯ (МЧС) | 01 |
| ПОЛИЦИЯ        | 02 |
| СКОРАЯ ПОМОЩЬ  | 03 |
| СЛУЖБА ГАЗА    | 04 |

01

ЕДИННЫЙ  
ТЕЛЕФОН  
СПАСЕНИЯ

112

### Телефоны экстренных служб для вызова с мобильных телефонов

| ОПЕРАТОР<br>СОТОВОЙ<br>СВЯЗИ | ЕДИНАЯ<br>СЛУЖБА<br>СПАСЕНИЯ | ПОЛИЦИЯ | СКОРАЯ<br>ПОМОЩЬ | АВАРИЙНАЯ<br>ГАЗОВАЯ<br>СЛУЖБА |
|------------------------------|------------------------------|---------|------------------|--------------------------------|
| МЕГАФОН                      | 010                          | 020     | 030              | 004                            |
| МТС                          | 010                          | 020     | 030              | 040                            |
| U-тел                        | 010                          | 020     | 030              | 040                            |
| БИЛАЙН                       | 001                          | 002     | 003              | 004                            |
| МОТИВ                        | 901                          | 902     | 903              | 904                            |
| СКАЙЛИНК                     | 901                          | 902     | 903              | 904                            |
| ТЕЛЕ2                        | 010                          | 020     | 030              | 040                            |

ВЫЗОВ ЭКСТРЕННЫХ СЛУЖБ ЧЕРЕЗ НОМЕР 112 ВОЗМОЖЕН:

- при отсутствии денежных средств на Вашем счету;
- при заблокированной SIM - карте;
- при отсутствии SIM - карты в телефоне

Службы экстренной помощи (Экстренный вызов с мобильного (сотового) телефона). Если Ваш мобильный аппарат не поддерживает набор номеров, состоящих из двух цифр, при звонках в экстренные службы после номера службы необходимо набрать знак \*

Помните! Вызов экстренных служб бесплатен!  
Телефоны вызова этих служб действительны для всех регионов РФ.

01\* — Вызов пожарной охраны и спасателей  
02\* — Вызов Полиции  
03\* — Вызов скорой помощи  
04\* — Вызов аварийной службы газа





Российская Федерация

Решение

Думы Арамильского городского округа

от 21 июня 2021 года № 85/12

О досрочном прекращении полномочий депутата Ларионовой Натальи Ивановны

Рассмотрев заявление депутата Думы Арамильского городского округа о досрочном прекращении полномочий депутата Ларионовой Натальи Ивановны по собственному желанию, руководствуясь статьей 26 Устава Арамильского городского округа, Дума Арамильского городского округа

РЕШИЛА:

1. Досрочно прекратить полномочия депутата Думы Арамильского городского округа Ларионовой Натальи Ивановны по собственному желанию.
2. Настоящее Решение опубликовать в газете «Арамильские вести» и разместить на сайте Арамильского городского округа.

Заместитель председателя Думы Арамильского городского округа М.С. Мишарина

ТИК ИНФОРМИРУЕТ:

Перечень муниципальных периодических печатных изданий

| № п/п | Наименование периодического печатного издания | Территория его распространения в соответствии со свидетельством о регистрации средства массовой информации            | Регистрационный номер свидетельства о регистрации средства массовой информации | Дата выдачи свидетельства о регистрации средства массовой информации | Юридический адрес редакции периодического печатного издания             | Учредитель (учредители) периодического печатного издания, редакции | Доля (вклад) муниципальных образований в уставном (складочном) капитале | Вид выделявшихся бюджетных ассигнований из местного бюджета на их функционирование | Объем выделявшихся бюджетных ассигнований из местного бюджета на их функционирование | Периодичность выпуска периодического печатного издания (за период) | Указание на то, что периодическое печатное издание является специализированным |
|-------|---|---|--|--|---|--|---|--|--|--|--|
| 1     | 2   | 3   | 4  | 5  | 6   | 7  | 8   | 9  | 10   | 11   | 12   |
| I.    | Арамильские вести                             | Арамильский городской округ, п. Боровский, п. Октябрьский, п. Большой Исток, с. Патруши, с. Большое и Малое Седейкино | ПИ № ФС 11 - 1421  | 05.10.2007   | 624000, Свердловская обл., Сысертский р-н, г. Арамиль, ул. 1 Мая, д. 15 | Администрация Арамильского городского округа                       | 100%  | Субсидия на выполнение муниципального задания                                      | 2487500  | 1 раз в неделю   | -  |

Муниципальные организации телерадиовещания на территории Арамильского городского округа отсутствуют.

РОССИЙСКАЯ ФЕДЕРАЦИЯ

СВЕРДЛОВСКАЯ ОБЛАСТЬ

ПОСТАНОВЛЕНИЕ

КОМИТЕТА ПО УПРАВЛЕНИЮ МУНИЦИПАЛЬНЫМ ИМУЩЕСТВОМ АРАМИЛЬСКОГО ГОРОДСКОГО ОКРУГА

от 05.07.2021 № 23

Об утверждении Порядка проведения ежегодной оценки потребности в оказании муниципальных услуг (выполнении работ) и учета результатов оценки при формировании бюджета Арамильского городского округа

В соответствии с постановлением Администрации Арамильского городского округа № 237 от 21.05.2021 «О внесении изменения в постановление Администрации Арамильского городского округа от 25.09.2019 № 586 «Об утверждении плана мероприятий по оздоровлению муниципальных финансов Арамильского городского округа на 2019-2021 годы», в целях оптимизации расходов бюджета Арамильского городского округа, а также определения необходимого уровня обеспечения населения муниципальными услугами (работами)

ПОСТАНОВЛЯЮ:

1. Утвердить Порядок проведения ежегодной оценки потребности в оказании муниципальных услуг (выполнении работ) и учета результатов оценки при формировании бюджета Арамильского городского округа (прилагается).
2. Постановление вступает в силу с момента подписания.
3. Настоящее постановление опубликовать в газете «Арамильские вести» и разместить на официальном сайте Арамильского городского округа.
4. Контроль исполнения настоящего постановления оставляю за собой.

Председатель Комитета по управлению муниципальным имуществом Арамильского городского округа Д.М. Живилов

Приложение  
к постановлению Комитета по управлению муниципальным имуществом Арамильского городского округа от 05.07.2021 № 23

Порядок  
проведения ежегодной оценки потребности в оказании муниципальных услуг (выполнении работ) и учета результатов оценки при формировании бюджета Арамильского городского округа

1. Настоящий Порядок проведения ежегодной оценки потребности в оказании муниципальных услуг (выполнении работ) и учета результатов оценки при форми-

ровании бюджета Арамильского городского округа (далее – Порядок) определяет механизм проведения оценки потребности в муниципальных услугах (работах), оказываемых (выполняемых) муниципальными учреждениями Арамильского городского округа в качестве основных видов деятельности (далее - оценка потребности), и правила использования результатов оценки потребности.

2. Оценка потребности проводится ежегодно и является одним из этапов разработки проекта бюджета Арамильского городского округа на очередной финансовый год и плановый период.

3. Оценка потребности осуществляется Комитетом по управлению муниципальным имуществом Арамильского городского округа, осуществляющим функции и полномочия учредителя (далее – Учредитель), в целях:

- повышения доступности и качества оказываемых муниципальных услуг (выполнения работ);
- формирования муниципальных заданий на основе обоснованных объемов предоставления муниципальных услуг (выполнения работ);
- своевременного предоставления муниципальных услуг (выполнения работ) в объемах, необходимых для максимально полного удовлетворения потребностей получателей;
- планирования и обоснования бюджетных ассигнований на финансовое обеспечение выполнения муниципальных заданий;
- определения объемов муниципальных услуг (выполнения работ), оказываемых с привлечением негосударственных организаций.

4. Оценке потребности подлежат муниципальные услуги (работы), включенные в ведомственные перечни муниципальных услуг (работ), оказываемых (выполняемых) в качестве основных видов деятельности муниципальными учреждениями Арамильского городского округа, находящимися в ведении Учредителя.

5. Для оценки потребности Учредитель осуществляет необходимые расчеты в натуральных показателях.

6. Оценка потребности осуществляется в следующем порядке:

- проводятся анализ объемов муниципальных услуг (работ) (в натуральных показателях), оказываемых (выполняемых) в отчетном финансовом году, и оценка объемов муниципальных услуг (работ), обязательных для оказания (выполнения) в текущем финансовом году и плановом периоде, а также выполнения показателей, характеризующих качество муниципальных услуг (выполнения работ);
- проводится анализ нормативных правовых актов, регулирующих оказание муниципальных услуг (выполнение работ);
- проводится изучение и осуществляется учет мнения населения Арамильского городского округа в части муниципальных услуг (работ), предоставляемых населению, результатов анкетирования и других форм социологических опросов по вопросам оказания муниципальных услуг (выполнения работ);
- осуществляется расчет (с учетом мнения населения Арамильского городского округа по вопросам оказания муниципальных услуг (выполнения работ)) прогнозируемого объема муниципальных услуг (работ), оказываемых (выполняемых) муниципальными учреждениями Арамильского городского округа в натуральном выражении на очередной финансовый год и плановый период;

7. В качестве исходных данных для проведения оценки потребности используются:

- данные (фактические и прогнозные) о численности потребителей муниципальных услуг (работ);
- фактические данные об объемах муниципальных услуг (работ) в натуральном выражении;

8. Источниками информации для оценки потребности является:

- прогноз социально-экономического развития Арамильского городского округа на очередной год и плановый период;
- статистическая и ведомственная отчетность, в том числе о численности физических и юридических лиц, которым была предоставлена услуга и которым было отказано в получении услуги по причине мощностных и (или) бюджетных ограничений;
- отчеты об исполнении муниципальных заданий;
- аналитическая информация об изменениях в составе, структуре и процессах естественного и механического движения населения;
- статистическая информация (или иная достоверная информация) об изменениях в социально-демографических группах, относящихся к контингенту потребителей конкретной муниципальной услуги;
- информация, сформированная на основе анализа жалоб, отзывов и предложений, поступающих от физических и юридических лиц;
- данные выборочных обследований, проводимых по вопросам качества оказания услуг;

– оценки экспертов по вопросам развития соответствующей отрасли и особенностей формирования спроса на конкретный вид муниципальной услуги;

9. Данные, характеризующие потребность в муниципальных услугах (работах) и отсутствующие в официальной отчетности Учредитель определяют расчетным путем.

10. Прогноз объема потребности в муниципальных услугах в натуральных показателях определяется для каждой муниципальной услуги (работы), по которой ведется оценка потребности, по формуле:

$$P = V_f \times I_r,$$

где:

P - прогнозируемый объем потребности в муниципальных услугах (работах) в натуральных показателях в соответствующем периоде;

V<sub>f</sub> - фактический объем предоставления муниципальной услуги (работы) в натуральных показателях в текущем финансовом году;

I<sub>r</sub> - прогнозируемый индекс роста потребителей муниципальных услуг (работ) на соответствующий год к численности потребителей муниципальных услуг (работ) в текущем финансовом году.

11. Учредитель ежегодно в сроки, установленные графиком разработки проекта бюджета Арамильского городского округа на очередной финансовый год и плановый период, направляет в Финансовый отдел Администрации Арамильского городского округа на бумажном и электронном носителях результаты оценки потребности по форме согласно приложению к настоящему Порядку и пояснительную записку, содержащую:

- исходные данные, используемые для оценки потребности и объема оказываемых (выполняемых) муниципальными учреждениями Арамильского городского округа муниципальных услуг (работ) в текущем периоде, и источники исходных данных;
- расчет значений показателей потребности в муниципальных услугах (работах), приведенных в оценке потребности;
- описание методов планирования, используемых для прогнозной оценки потребности, источники данных для осуществления прогноза, перечень прогнозных факторов;

– пояснения причин и факторов изменения (динамики) показателей объема муниципальных услуг (работ) за текущий финансовый год, а также очередной финансовый год и плановый период.

12. Результаты оценки потребности используются Учредителем при формировании проектов муниципальных заданий на оказание муниципальных услуг (выполнение работ) и проектировок бюджетных ассигнований на оказание муниципальных услуг (выполнение работ) на очередной финансовый год и плановый период.



Роспотребнадзор напоминает, как правильно мыть продукты перед приготовлением и употреблением в пищу. Соблюдение простых правил поможет избежать неприятных последствий и снизит риск различных заболеваний.

Фрукты и овощи обязательно нужно мыть под проточной водой, причем не только те, на которых есть видимые частицы грязи. Мыть необходимо даже те овощи и фрукты, кожура которых несъедобная, например, бананы, мандарины. Помните, когда вы чистите невымытый фрукт, существует риск перенести бактерии с кожуры на съедобную часть.

Промывать рис и другие крупы, нужно, чтобы удалить с зёрен лишний крахмал, пыль, шелуху, и других загрязнения. Оптимально промывать крупу в большой кастрюле или миске. Сначала нужно залить продукт водой и перемешать, затем аккуратно слить воду, и повторить процедуру 2-3 раза.

Сырую рыбу, также, как и мясо, при достаточной термической обработке, мыть не обязательно. При этом моллюсков рекомендовано промыть, поскольку в таких продуктах часто встречается песок, осколки раковин.

Все бактерии с красного мяса смыть невозможно. Ведь некоторые из них находятся глубоко в мышечных волокнах. Принцип тот же, что с птицей и рыбой. Самый надёжный способ убить все бактерии в мясе – достаточная термическая обработка, то есть блюда из мяса надо готовить тщательно, так, чтобы температура внутри продукта была не ниже 85 градусов.

В одном из исследований изучались поверхности и продукты дома у людей, которые мыли сырую птицу перед приготовлением. В 60% в раковине были обнаружены бактерии, а в 26% бактерий были обнаружены на вымытой после этого зелени для салата.

Водопроводная вода, которой вы промываете птицу, недостаточно горячая, чтобы убить микроорганизмы, это действие только перераспределит вредные бактерии на кухонных поверхностях. При этом во время приготовления других продуктов на тех же поверхностях может произойти перекрёстное заражение, которое может вызвать кишечные инфекции.

Петрушку, укроп, зелёный лук нужно промывать не только перед едой, но и перед тем, как отправить в холодильник. Важно смыть все остатки



## Гигиена еды

### Как правильно мыть пищевые продукты?

земли и грязи с листьев. Раковину перед мытьём овощей и зелени нужно вымыть с моющим средством, это особенно важно, если до этого там мыли сырое мясо или рыбу.

Некоторые производители свежих салатных смесей проводят тройную промывку листьев для удаления загрязнений. В таком случае, на упаковке

будет стоять особая отметка «готово к употреблению». Такие салаты достаточно чистые, но специалисты рекомендуют в домашних условиях перед употреблением промыть их еще раз проточной водой.

Природой устроено так, что яичная скорлупа имеет тонкий налёт, благодаря которому бактерии не

попадают в крошечные поры. На производстве яйца очищают таким образом, чтобы слой оставался неповреждённым. Усердное мытьё яиц в домашних условиях конечно удаляет загрязнения, но вместе с этим возможно и попадание бактерий внутрь яйца через микротрещины скорлупы. Всегда храните яйца в холо-

дильнике на отдельной полке, готовьте их тщательно, а непосредственно перед приготовлением яйца лучше вымыть.

С одной стороны, грибы – это продукт, который напрямую контактирует с почвой, с другой, грибы – это маленькие губки, которые впитывают воду и, возможно, вместе с ней и бактерии. Если на упаковке нет информации, о том, что грибы промыты, протрите приобретённые в магазине грибы чистой влажной тканью. Собранные самостоятельно грибы необходимо замочить в тёплой солёной воде на 30 минут, затем промыть чистой проточной водой до тех пор, пока не смоемся вся грязь.

Промывать макароны перед приготовлением, также, как и пельмени, вареники, не требуется.

Обратите внимание, что использовать для очищения овощей, фруктов и зелени мыло или средства для мытья посуды, не лучший выбор. Поверхностно-активные вещества (ПАВ), благодаря которым образуется обильная пена не предназначены для употребления внутрь. При этом важно не забывать, что перед приготовлением любых продуктов нужно тщательно вымыть руки с мылом.

Роспотребнадзор  
России

## Не уверен – не бери!

### Как правильно собирать грибы?

Единственный верный путь уберечься от отравления – всегда придерживаться правила: никогда не употребляйте в пищу неизвестные грибы, прочно усвоить основные признаки ядовитых и несъедобных грибов. Необходимо иметь представление и о признаках отравления, о свойствах грибных ядов.

Наиболее опасны грибы, содержащие ядовитые вещества – это различные мухоморы и некоторые мелкие виды зонтиков. Ядовитые грибы этой группы неопытные грибники часто принимают за съедобные: бледные поганки – за зеленые сыроежки, зеленушки, серые рядовки, мухомор белый – за шампиньоны.

Самой ядовитой, смертельно опасной для человека является бледная поганка, от которой еще не найдено противоядия.

Надо помнить, что рядом с хорошими грибами часто растут грибы-двойники – ядовитые грибы, очень похожие на съедобные, которые могут вызвать серьезные, а иногда и смертельные отравления. К таким грибам-двойникам относятся ложные опята.

Лжеопенок очень часто растет на одном пне с летним. Поэтому при сборе опят надо быть внимательным. Отличить съедобные грибы от ложных можно по цвету пластинок. У летнего, осеннего и зимне-

РОСПОТРЕБНАДЗОР  
ЕДИНЬИЙ КОНСУЛЬТАЦИОННЫЙ ЦЕНТР  
РОСПОТРЕБНАДЗОРА 8-800-555-49-43

### ГРИБЫ. РЕКОМЕНДАЦИИ И СОВЕТЫ

Ежегодно в Российской Федерации регистрируется порядка одной тысячи пострадавших от отравления грибами, около 30 случаев заканчивается летальными исходами

#### ПОЧЕМУ ВОЗМОЖНЫ ПИЩЕВЫЕ ОТРАВЛЕНИЯ?

- Сбор незнакомых или ложных грибов, в местах, где они накапливают соли тяжелых металлов, ядохимикаты – около дорог, в городских парках
- Токсичным может быть и съедобный гриб в засушливый период года или если место сбора было обработано пестицидами или ядохимикатами
- Незнание, как правильно приготовить грибы. В грибах много грибной клетчатки – хитина, который не только не переваривается, но и затрудняет доступ к перевариваемым веществам пищеварительным сокам

#### ПРАВИЛА ГРИБНИКА НЕ ЗНАЕШЬ – НЕ БЕРИ!

- Собирайте грибы вдали от дорог в экологически чистых районах
- Собирайте грибы в плетёные корзины – дольше будут свежими
- Срезайте гриб с целой ножкой
- Грибы необходимо подвергнуть кулинарной обработке в день сбора

#### НЕЛЬЗЯ

- Собирать грибы в ведра, полиэтиленовые пакеты или мешки – это приводит к быстрой порче грибов
- Собирать переросшие, червивые и неизвестные грибы
- Пробовать грибы во время сбора
- Мариновать или солить грибы в оцинкованной посуде и глиняной глазурованной посуде
- Хранить грибы в тепле – это скоропортящийся продукт

#### СОВЕТЫ ПОКУПАТЕЛЯМ

- Не рекомендуется покупать свежие или сушёные грибы в местах стихийной торговли
- Не покупайте грибные консервы, приготовленные в домашних условиях
- На рынках и ярмарках к продаже грибы непромышленного производства допускаются только после проведения экспертизы контроля качества
- Не покупайте грибы, если нарушена целостность упаковки или вообще отсутствует информация о товаре

#### ЗАГОТОВКА ГРИБОВ

Из большой группы съедобных грибов только белый гриб, груздь настоящий, рыжик обыкновенный можно использовать для приготовления без предварительного отваривания

#### СОВЕТ

Грибы рекомендуется предварительно отварить в течение 10 минут. Далее слить отвар и промыть. После этого готовим их как обычно

го опенков пластинки всегда белые, кремовые и никогда не темнеют. У ложного опенка пластинки серно-желтые, у кирпично-красного – беловато-кремовые, быстро темнеют и становятся лилово-буроватыми или черновато-оливковыми.

Имеется двойник и у белого гриба – желчный гриб. Его легко отличить от белого: стоит разрезать ножом мякоть, как

она тут же розовеет. У белого гриба мякоть всегда белая, светлая сетка расположена по всей ножке. У желчного – верхняя часть ножки покрыта темной сеткой. Гриб очень горький на вкус.

Из большой группы съедобных грибов только белый гриб, груздь настоящий и рыжик обыкновенный являются условно съедобными грибами.

Только эти грибы можно использовать для приготовления грибных блюд без предварительного отваривания.

Собирайте только хорошо знакомые виды грибов. Собирайте грибы вдали от дорог, магистралей, вне населённых мест, в экологически чистых районах.

Собирайте грибы в плетёные корзины – так они дольше будут

свежими. Срезайте каждый гриб с целой ножкой. Не забывайте о том, что грибы – это белок, а любой белок очень быстро портится. Поэтому грибы необходимо подвергнуть кулинарной обработке в день сбора, предварительно рассортировав их по видам, если не готовите грибное ассорти или грибную икру.

Роспотребнадзор России





# Вместе – на долгие-долгие годы!

## 8 июля – День любви, семьи и верности в России

### Праздник с красивой историей

День семьи, любви и верности появился благодаря муромскому князю Петру и его жене Февронии, которые жили в XIII веке. Эту семейную пару православные христиане почитают как покровителей семьи и брака.

Инициатива об учреждении нового государственного праздника – Всероссийского дня супружеской любви и семейного счастья в честь благоверных князя Петра и княгини Февронии была единогласно одобрена в Совете Федерации на заседании Комитета СФ по социальной политике 26 марта 2008 года.

История любви святой супружеской пары описана в древнерусской «Повести о Петре и Февронии Муромских».

Согласно житию святых, благоверный князь Петр за несколько лет до начала своего княжения заболел проказой, от которой никто не мог его излечить. Князю приснилось, что его может исцелить только дочь пчеловода Феврония, крестьянка деревни Ласковой в Рязанской земле. Она была красива, благочестива и добра, к тому же она была мудрой девушкой, знала свойства трав и умела лечить недуги. Князь полюбил Февронию за ее благочестие, мудрость и доброту и дал обет жениться на ней после исцеления. Когда Петр наследовал княжение после брата, бояре не хотели иметь княгиню простого звания и потребовали, чтобы князь оставил ее. Петр, узнав, что его хотят разлучить с любимой женой, предпочел добровольно отказаться от власти и богат-

ства и удалиться вместе с ней в изгнание. Петр и Феврония покинули Муром. Вскоре в нем началась смута, и бояре, собрав совет, решили позвать князя Петра обратно. Он, вместе с супругой, вернулся, и Феврония сумела заслужить любовь горожан. Вместе они правили долго и счастливо.

В преклонных годах Петр и Феврония приняли постриг в разных монастырях и молили Бога, чтобы умереть в один день, а похоронить себя завещали вместе в специально приготовленном гробу с тонкой перегородкой посередине. Они скончались каждый в своей келье в один день и час – 8 июля (по старому стилю – 25 июня) 1228 года. Сочтя погребение в одном гробу несовместимым с монашеским званием, их тела положили в разных обителях, но на следую-

щий день они оказались вместе. Так и похоронили святых супругов вместе в городе Муроме в соборной церкви Рождества Пресвятой Богородицы.

Примерно через 300 лет после кончины Петр и Феврония были причислены Русской православной церковью к лику святых. Ныне мощи святых Петра и Февронии покоятся в Свято-Троицком женском монастыре в Муроме.

С той поры православный мир 8 июля чувствует семейных покровителей. Традиция светского празднования дня Петра и Февронии была восстановлена муромцами в 1990-х годах: день города решили объединить с днем семейных ценностей.

Праздником всероссийского масштаба День семьи, любви и верности стал в 2008 году и получил одобрение Межрелигиозного совета России.

В Арамили этот день

любят и особо почитают в Совете ветеранов – отмечают каждое лето: например, в прошлом году венки из цветов ромашки (это символ праздника) плели, делая снимки на память, поздравив таким образом семьянинов, которые вместе уже много лет, то – как в этот раз – собираются все вместе в небольшой поход, планируя прогуляться до Талькова камня.

Про две семьи – Волковых и Микушиных – мы хотим вам рассказать в преддверии праздника: как познакомились будущие супруги, чем занимаются в свободное время и что считают самым главным в жизни.

### Была – Зайцева, стала – Волкова

Будущие супруги Людмила Александровна

Зайцева и Олег Николаевич Волков познакомились случайно: будучи студенткой – учеником-кондитера, 18-летней Люде нужна была местная прописка. Мама Олега, согласившись помочь девушке, пошутила, что «прописали ее они у себя навсегда». Как в воду глядела! Людмила часто бывала в гостях у Волковых, когда приезжала по вопросу аренды, и потихоньку роман закрутился. – Я была очень скромная девочка, а он – взрослый мужчина, 27 лет! Однажды он мне сказал: «Попробуй расписаться как Волкова». Я расписалась. Он говорит: «Хорошо, приходи завтра с паспортом на остановку, поедem в ЗАГС». Я сразу согласилась, – вспоминает Людмила Александровна, ведь и ее родным Олег Николаевич понравился: произвел впечатление и внешностью, и талантом



– писал стихи, пел песни.

Вместе Волковы уже 54 года. Впереди у них – празднование «изумрудной свадьбы». Семейную традицию – отмечать каждую годовщину – поддерживают ежегодно. Поздравляют и в Совете ветеранов, и родственники. У Людмилы Александровны и Олега Николаевича две дочери: старшая живет в Арамиле, младшая – в Германии. Общаются каждый день по виртуальной сети. А в конце июля в семье Волковых знаменательное событие: единственная внучка выходит замуж! Старшая дочь замужем уже 30 лет.

– Самое главное – нужно уступать друг другу. Я вот, например, сразу вижу: если нет у него настроения, лучше промолчать, значит, неполадок какой-то. Подождать нужно, когда пройдет. Не лезть под кожу. Немножко хитрости иметь женской, а где-то – помягче быть. Всегда чувствовать ситуацию, в общем, – считает Людмила Александровна.

Оба супруга Волковых давно на пенсии: сейчас ему – 81 год (работал на заводе УралХиммаш), а ранее – в Арамиле на РемБазе, а ей – 72 (сначала была кондитером, затем – поваром, потом сделала карьеру, занимала руководящие посты). Неразлучны – каждый день: вместе ходят на прогулки, занимаются огородом, участвуют во всех мероприятиях Совета ветеранов.

В Арамиле они переехали 4 года назад – перебрались поближе к родственникам со стороны супруга и дочери, до этого – всю жизнь прожили в Екатеринбурге. Олег Николаевич до сих пор занимается лыжным спортом, является мастером спорта. Любящая жена всегда поддерживает его на лыжне: приходит «поболтать».

– Я вообще не представляю, как можно одному остаться человеку, это очень тяжело. Самое главное в жизни – это семья. Мы вместе – одно целое. Внимание детей – драгоценно: каждый день звонят, спрашивают, как мы, – рассказывает Людмила Александровна. – По пустякам не надо ссориться, дуться, таить в себе обиду, нервничать. А то сейчас как у некоторых – раз, и разбежались. Сложный период тем более нынче. Размолвки случаются. Но надо мириться и обговаривать все детали. Тогда и будет крепкая семья!

## Их вместе – музыка связала

Анатолий Федорович Микушин и Валентина Алексеевна Некрасова познакомились в Главпочтамте, где будущая невеста тогда работала телеграфистом, а потом стала профсоюзным деятелем, председателем Профкома. В детстве окончила школу балльных танцев, любила еще и петь. При Почтамте решено было открыть клуб «Самоделкино», чтобы заниматься культурной деятельностью. Туда требовался музыкант: пришел опытный гармонист – работал в школе учителем музыки и пения, окончил Культпросвет училище.

Валентина сразу понравилась Анатолию. Однажды пришел на репетицию, а ее нет. Оказалось, заболела ангиной. Узнал адрес у коллег, приехал с подарками. Как в такого было не влюбиться! Роман развивался быстро, и в 1972 году молодые поженились. И вот вместе – уже 49 лет. В следующем году у них будет «золотая свадьба».

– Так и не заметили, как жизнь прожили: батюшки, сколько лет мы уже вместе! Считаю, что секрет счастливой семейной жизни – прост: понимать друг друга нужно, чувствовать, доверять. Не крутиться, не вертеться, не обманывать. Когда доверия нет, мне кажется, жизнь будет уже натянутая, – делится Валентина Алексеевна.

Интересный факт, что дни рождения у них совсем рядом: у нее – 19, а у него – 17 июня. Всегда отмечают именины вместе.

Два года назад супруги Микушины продали квартиру в Екатеринбурге и переехали в Арамиле. Вместе выступают до сих пор: он – играет, она – поет. Творческая чета довольна, что их приглашают на концерты в качестве артистов. В свободное время работают на даче – у них участок на Мельзаводе.

– Мы всегда вместе, куда бы ни пошли. Порозы почти не бываем, – признается Валентина Алексеевна. – Всегда друг с другом во всем советуемся, у нас даже секретов друг от друга нет. Мы живем свободно.

**Марьяна Марина, фото представлено из семейных архивов Микушиных и Волковых, а также Советом ветеранов города Арамиле**



## 8 июля – Всероссийский день любви, семьи и верности!

**Уважаемые жители Свердловской области! От всей души поздравляю вас с Днем семьи, любви и верности!**

Семья для нас является важнейшей ценностью, основой жизни. Именно в кругу родных и близких людей мы обретаем надежную опору, учимся любить и заботиться друг о друге, находим поддержку в трудные минуты, получаем силы для дальнейшего развития и самореализации, искренне радуемся успехам и достижениям каждого члена семьи.

Укрепление института семьи является одним из приоритетов социальной политики в Свердловской области. Достижению этой цели во многом способствует реализация национального проекта «Демография».

В 2020 году в связи с трудностями, вызванными пандемией коронавируса, меры поддержки семей с детьми имели особое значение. Сумма выплат уральским семьям из федерального бюджета превысила 20 миллиардов рублей. Из областного бюджета – около 400 миллионов рублей.

Большое внимание уделяется в регионе укреплению семейных ценностей и традиций. Создание крепкой семьи поощряется знаком отличия Свердловской области «Совет да любовь», который вручается парам, прожившим в браке 50 лет и достойно воспитавшим детей. Многодетные матери награждаются знаком отличия Свердловской области «Материнская доблесть», в минувшем году его удостоены 536 уральских женщин. Медалей «За любовь и верность» ежегодно удостоиваются более

70 уральских супружеских пар, перешагнувших 25-летний порог семейной жизни.

Уважаемые уральцы! Благодаря всем, кто вкладывает энергию и силы в создание крепких семей, воспитание детей, формирует основу достойного будущего Свердловской области и России. Желаю вам крепкого здоровья, семейного счастья, благополучия, взаимопонимания, любви, гармонии и добра вашим семьям!



Губернатор Свердловской области  
Е.В. Куйвашев





## Прогулка по старым улочкам, игры и душевные рассказы

**В минувшую субботу, в День рождения нашего любимого города, прошла экскурсия «Там, где в Исеть впадает Арамилка».**

Организаторами данного мероприятия выступило руководство и сотрудники городского музея. Участие в нем приняли как взрослые, так и дети. В целом прогулка продлилась больше часа.

Самой первой локацией пешеходного маршрута послужила площадка обновленной городской набережной. У старинного здания

Детской школы искусств, где символично расположилась красавица-Арамилка – необычная скульптура девушки, держащей в руках «Арамилский острог», участники вспомнили легенду, узнали историю старинных зданий и кому они принадлежали.

Далее, пройдя по столетнему мосту, «путешественники во времени»

оказались у Храма Святой Троицы, где полюбовались его красотой и величием, а потом проследовали к городской инсталляции под названием «7 камней», которые символизируют собой место основания Арамилской слободы и города, которые получили свое начало именно здесь.

Пройдя по пешеходному мосту, экскурсанты узна-

ли интересные факты про историю кинофильмов в Арамиле, а это несколько фильмов: «Во власти золота», «Угрюм река», «Суровые километры». После этого участники прогулки были вовлечены в импровизированные русско-народные гуляния с традиционными играми. Было очень весело!

– В завершении экскурсии мы прогулялись по улице Щорса и Рабочей – показали, как выглядели эти улицы в 50-х годах прошлого века, а затем – пришли в музей, где был показан видеоролик про наш замечательный город «Арамил

в 20-21 веках», – рассказывает Анжела Южакова, главный хранитель Музея города Арамил. – Спасибо большое, дорогие экскурсанты: без вас не состоялось бы столь замечательное и душевное мероприятие!

В Музее города Арамил заметили, что эта экскурсия – далеко не последняя. В ближайшем времени планируется повторить прогулки по городу: предположительно, в августе месяце. Причем вариант ее проведения может быть уже другим.

– Мы живем в одном из старейших городов

Среднего Урала, и история нашего города увлекательна и интересна. По просьбам посетителей экскурсии, мы планируем разработать еще несколько маршрутов по истории нашего города, – объясняет Наталья Иртуганова, директор Арамилского музея. – Дорогие арамилцы и гости нашего города! Мы приглашаем вас на экскурсии: следите за нашими новостями в группах социальных сетей, на сайте музея или звоните по телефону 8-953-82-89-705.

**Информация и фото:**  
Музей города Арамил

## Поговорили о «плюсах» и «минусах»

В парке «Арамилская слобода» провели встречу для сбора идей и предложений по развитию Арамилского городского округа – для тех, кто проживает здесь, имеет бизнес или просто заинтересован в развитии данной территории

Мероприятие прошло при участии Администрации Арамилского городского округа, Общественной палаты АГО, совместно с Некоммерческой организацией «Хуторское казачье общество «Арамилская слобода», а также представителями Агентства развития Сысерти, туристического кластера «Гора Белая», местными предпринимателями в сфере туристического бизнеса и инициативными гражданами.

Оно было посвящено теме развития туристического направления АГО. В рамках встречи были выработаны предложения по увеличению привлекательности муниципа-

литета в туристической сфере и возможности включения в туристический кластер «Большая Сысерть».

До этого проводились различные исследования, опросы жителей и стейкхолдеров территории: организаторы собирали «обратную связь», изучали идеи и предложения, анализировали всю совокупность мнений, фактов и юридических предпосылок, которые нужно учесть при развитии туризма в населенных пунктах – в целом для развития округа.

В настоящий момент Администрации Арамилского и Сысертского городского округа, Агентство развития Сысерти и туристический кластер «Гора Белая» и Общественная палата АГО проводят работу по разработке концепции развития территории туристического кластера «Большая Сысерть».

На минувшей встрече все они высказались по поводу того, каким видят туристический кластер и какие могут быть разви-

ты направления его работы. От парка «Арамилская слобода» «вступительное слово» было подготовлено в виде видеопрезентации, в которой подробно были изложены цели, задачи развития данного направления, а также перечислены преимущества и «сильные» стороны и стратегия дальнейшего развития.

Затем все присутствующие негласно поделились на три команды – согласно тому, за каким столом сидели. Каждой из них было дано задание, назвать «плюсы» и «минусы» территории и какие они видят туристические проекты, которые можно было бы реализовать в Арамилском городском округе.

В качестве особенных объектов были выделены старое здание бывшей суконной фабрики, Памятник шинели, гоночная трасса, наличие различных культурных объектов и термального источника. Ничего плохого не видят арамилцы в



том, что город мал, но компактен: его локальность позволяет создавать пешие туристические маршруты и реализовывать такие проекты, как, например, «Семь мостов счастья» (данная экскурсия по мостам в Арамиле особым спросом пользуется у молодоженов). Не хватает горожанам хорошего транспортного сообщения, многообразия точек общественного питания, мест для развлечений с детьми, а также парков и скверов с лесными массивами и малыми ар-

хитектурными формами.

По каждому конкретному пункту организаторы встречи задавали участникам мероприятия интересные вопросы, а также высказывали свое предложения и предположения, как быть с тем или иным моментом. Вся полученная информация будет использоваться в дальнейшей работе туристического кластера.

**Марьяна Марина,**  
фото автора





По результатам оценки потребности (в случае выявления проблем) Учредитель формирует план мероприятий по их решению.

13. Результаты оценки потребности используются Финансовым отделом Администрации Арамильского городского округа при формировании проекта бюджета Арамильского городского округа на очередной финансовый год и плановый период.

14. В случае выявления Финансовым отделом Администрации Арамильского городского округа превышения совокупного объема потребности над возможностями бюджета Арамильского городского округа по финансированию муниципальных услуг (работ) могут быть внесены изменения в нормативные правовые акты, которыми устанавливается необходимость оказания муниципальной услуги (выполнения работы) и объемы оказания муниципальной услуги (выполнения работы).

Приоритетными при отборе муниципальных услуг (работ) к финансированию из бюджета Арамильского городского округа (при недостаточности средств бюджета Арамильского городского округа) являются муниципальные услуги (работы), отказ от оказания (выполнения) которых:

- может повлечь возникновение угрозы жизни и здоровью населения;
- затрагивает интересы наиболее многочисленных групп населения;
- может повлечь нарушение норм федерального законодательства и конституционных прав граждан;
- может нанести материальный ущерб муниципальной собственности и/или собственности граждан;
- может повлечь невозможные нематериальные (духовные, моральные) потери.

15. Обобщенные результаты оценки потребности подлежат размещению на официальном сайте Арамильского городского округа.

Приложение

к Порядку проведения ежегодной оценки потребности в оказании муниципальных услуг (выполнении работ) и учета результатов оценки при формировании бюджета Арамильского городского округа

### ИНФОРМАЦИЯ

о результатах оценки объема в муниципальных услугах (работах), финансируемых за счет средств бюджета Арамильского городского округа и потребности в них на \_\_\_\_\_ год

| № п/п | Наименование показателя                    | Единица измерения | Отчетный год | Текущий год | Очередной год | Плановый период |     | Источник информации о значении показателя |
|-------|--|-------------------|--------------|-------------|---------------|-----------------|-----|---|
|       |  |                   | T-1          | T           | T+1           | T+2             | T+3 |   |
| 1     | 2  | 3                 | 4            | 5           | 6             | 7               | 8   | 9   |
| 1.    | Наименование муниципальной услуги (работы) |                   |              |             |               |                 |     |   |
|       | Потребность в услуге (работе) всего:       |                   |              |             |               |                 |     |   |
|       | в том числе:                               |                   |              |             |               |                 |     |   |
|       | - удовлетворенная                          |                   |              |             |               |                 |     |   |
|       | - неудовлетворенная                        |                   |              |             |               |                 |     |   |
| 2.    | Наименование муниципальной услуги (работы) |                   |              |             |               |                 |     |   |
|       | Потребность в услуге (работе) всего:       |                   |              |             |               |                 |     |   |
|       | в том числе:                               |                   |              |             |               |                 |     |   |
|       | - удовлетворенная                          |                   |              |             |               |                 |     |   |
|       | - неудовлетворенная                        |                   |              |             |               |                 |     |   |

РОССИЙСКАЯ ФЕДЕРАЦИЯ  
СВЕРДЛОВСКАЯ ОБЛАСТЬ

### ПОСТАНОВЛЕНИЕ

АДМИНИСТРАЦИИ АРАМИЛЬСКОГО ГОРОДСКОГО ОКРУГА

от 02.07.2021 № 343

**Об утверждении Административного регламента предоставления муниципальной услуги «Выдача выписок из похозяйственных книг»**

В соответствии с Федеральными законами от 06 октября 2003 года № 131-ФЗ «Об общих принципах организации местного самоуправления в Российской Федерации», от 27 июля 2010 года № 210-ФЗ «Об организации предоставления государственных и муниципальных услуг», от 07 июля 2003 года № 112-ФЗ «О личном подсобном хозяйстве», приказом Министерства сельского хозяйства Российской Федерации от 11.10.2010 № 345 «Об утверждении формы и порядка ведения похозяйственных книг органами местного самоуправления поселений и органами местного самоуправления городских округов», руководствуясь статьей 31 Устава Арамильского городского округа

### ПОСТАНОВЛЯЮ:

1. Утвердить Административный регламент предоставления муниципальной услуги «Выдача выписок из похозяйственных книг» (прилагается).
2. Опубликовать настоящее постановление в газете «Арамильские вести» и разместить на официальном сайте Арамильского городского округа.
3. Контроль исполнения настоящего постановления оставляю за собой.

Глава Арамильского городского округа В.Ю. Никитенко

Приложение к постановлению Администрации  
Арамильского городского округа  
от 02.07.2021 № 343

Административный регламент предоставления муниципальной услуги  
«Выдача выписок из похозяйственных книг»

### Раздел 1. Общие положения

1. Административный регламент предоставления муниципальной услуги «Выдача выписок из похозяйственных книг» (далее - Регламент) устанавливает порядок и стандарт предоставления муниципальной услуги «Выдача выписок из похозяйственных книг» (далее – муниципальная услуга).
2. Регламент устанавливает сроки и последовательность административных процедур Организационного отдела Администрации Арамильского городского округа (далее - Отдел), осуществляемых в ходе предоставления муниципальной услуги, порядок взаимодействия между должностными лицами, взаимодействия с заявителями.

Круг заявителей

3. Муниципальная услуга предоставляется гражданам, ведущим личные подсоб-

ные хозяйства в границах Арамильского городского округа, в отношении хозяйств, которые они ведут (далее – заявители).

Похозяйственная книга содержит информацию о земельных участках, используемых для целей личного подсобного хозяйства, наличии сельскохозяйственных животных, пчел и птиц, сельскохозяйственной техники, инвентаря, оборудования, транспортных средств и иного имущества в личных подсобных хозяйствах.

От имени заявителей заявление и иные документы (информацию, сведения, данные), предусмотренные Регламентом, могут подавать (представлять) лица, уполномоченные в соответствии с законодательством Российской Федерации выступать от имени заявителей при взаимодействии с муниципальными органами (далее - представители).

Требования к порядку информирования о предоставлении муниципальной услуги

4. Информирование заявителей о порядке предоставления муниципальной услуги осуществляется непосредственно специалистами Отдела при личном приеме и по телефону, а также через Арамильский филиал Государственного бюджетного учреждения Свердловской области «Многофункциональный центр предоставления государственных и муниципальных услуг» (далее – МФЦ).

5. Информация о месте нахождения, графиках (режиме) работы, номерах контактных телефонов, адресах электронной почты о порядке предоставления муниципальной услуги, размещена в федеральной государственной информационной системе «Единый портал государственных и муниципальных услуг (функций)» (далее – Единый портал) по адресу [www.gosuslugi.ru/new](http://www.gosuslugi.ru/new), на официальном сайте Арамильского городского округа ([www.aramilgo.ru](http://www.aramilgo.ru)) в сети Интернет и информационных стендах Администрации Арамильского городского округа, а также предоставляется непосредственно специалистами Отдела при личном приеме, а также по телефону.

6. Основными требованиями к информированию граждан о порядке предоставления муниципальной услуги, которые являются необходимыми и обязательными для предоставления муниципальной услуги, являются достоверность предоставляемой информации, четкость в изложении информации, полнота информирования.

7. При общении с гражданами должностные лица, муниципальные служащие или специалисты Отдела должны вести себя корректно и внимательно к гражданам, не унижать их чести и достоинства. Устное информирование о порядке предоставления муниципальной услуги должно проводиться с использованием официально - делового стиля речи.

### Раздел 2. Стандарт предоставления муниципальной услуги

Наименование муниципальной услуги

8. Наименование муниципальной услуги: «Выдача выписок из похозяйственных книг». Муниципальная услуга включает в себя предоставление информации из похозяйственных книг Арамильского городского округа.

Наименование органа, предоставляющего муниципальную услугу

9. Муниципальная услуга предоставляется Администрацией Арамильского городского округа (далее – Администрация) в лице Отдела непосредственно участвующего в предоставлении услуги.

Наименование органов и организации, обращение в которые необходимо для предоставления муниципальной услуги

10. При предоставлении Отделом муниципальной услуги межведомственное информационное взаимодействие не предусмотрено.

11. Запрещается требовать от заявителя осуществления действий, в том числе согласований, необходимых для получения муниципальной услуги и связанных с обращением в иные государственные органы и организации, за исключением получения услуг, включенных в перечень услуг, которые являются необходимыми и обязательными для предоставления муниципальных услуг.

Описание результата предоставления муниципальной услуги

12. Результатом предоставления муниципальной услуги являются: предоставление выписки из похозяйственной книги о наличии земельного участка и иных сведений, которые запрашивал заявитель; предоставление заявителю сообщения об отсутствии в похозяйственной книге сведений о наличии земельного участка и иных сведений, которые запрашивал заявитель.

Сроки предоставления муниципальной услуги, в том числе с учетом необходимости обращения в организации, участвующие в предоставлении муниципальной услуги, срок приостановления предоставления муниципальной услуги в случае, если возможность приостановления предусмотрена законодательством Российской Федерации,

срок выдачи (направления) документов, являющихся результатом предоставления муниципальной услуги

13. Срок предоставления муниципальной услуги не должен превышать 10 рабочих дней со дня регистрации заявления с приложением документов, необходимых для предоставления муниципальной услуги.

В случае подачи заявления в МФЦ срок предоставления муниципальной услуги исчисляется с момента его регистрации в Отделе.

Нормативные правовые акты, регулирующие предоставление муниципальной услуги

14. Перечень нормативных правовых актов, регулирующих предоставление муниципальной услуги, с указанием их реквизитов и источников официального опубликования размещен на официальном сайте Арамильского городского округа в сети Интернет по адресу: [www.aramilgo.ru](http://www.aramilgo.ru) и на Едином портале [www.gosuslugi.ru](http://www.gosuslugi.ru). Администрация обеспечивает размещение и актуализацию перечня указанных нормативных правовых актов на своем официальном сайте в сети Интернет.

Исчерпывающий перечень документов, необходимых в соответствии с нормативными правовыми актами для предоставления муниципальной услуги, и услуг, которые являются необходимыми и обязательными для предоставления муниципальной услуги, подлежащих представлению заявителем, способы их получения заявителем, в том числе в электронной форме, порядок их представления



15. В целях получения муниципальной услуги заявитель представляет заявление в Отдел (форма заявления, о выдаче выписки из похозяйственной книги, приведена в приложении к настоящему Регламенту), либо через Единый портал на получение информации или в МФЦ о предоставлении муниципальной услуги.

При обращении за получением муниципальной услуги от имени заявителя уполномоченный представитель представляет документ, удостоверяющий личность, и документ, подтверждающий его полномочия на представление интересов заявителя.

Документом, подтверждающим полномочия представителя заявителя, является доверенность, оформленная и выданная в порядке, предусмотренном законодательством Российской Федерации.

16. К заявлению прилагаются следующие документы:  
документ, удостоверяющий личность заявителя;  
в случае обращения за получением муниципальной услуги представителя - доверенность на осуществление действий от имени заявителя;  
свидетельство о смерти гражданина, ведущего личное подсобное хозяйство (представляется при оформлении наследства);  
свидетельство о праве на наследство.

Заявитель вправе, по собственной инициативе представить документы (или их копии), содержащие дополнительные сведения, относящиеся к теме запроса.

Данный перечень является исчерпывающим и не предполагает межведомственного информационного взаимодействия.

17. Заявление и документы, необходимые для предоставления муниципальной услуги, указанные в пунктах 15, 16 настоящего Регламента, представляются в Отдел посредством личного обращения заявителя, посредством почтового отправления, через МФЦ, либо с использованием информационно-телекоммуникационных технологий, включая использование Единого портала, и других средств информационно-телекоммуникационных технологий в случаях и порядке, установленных законодательством Российской Федерации и Свердловской области, в форме электронных документов при наличии технической возможности. При этом заявление и электронный образ каждого документа могут быть подписаны простой электронной подписью.

Исчерпывающий перечень документов, необходимых в соответствии с нормативными правовыми актами для предоставления муниципальной услуги, которые находятся в распоряжении органов местного самоуправления и иных органов, участвующих в предоставлении муниципальных услуг, и которые заявитель вправе представить, а также способы их получения заявителями, в том числе в электронной форме, порядок их представления

18. Для предоставления муниципальной услуги заявитель подает заявление и документы, указанные в пункте 16 Регламента.

19. Документы (сведения), необходимые в соответствии с законодательством Российской Федерации и законодательством Свердловской области для предоставления муниципальной услуги, которые находятся в распоряжении государственных органов, органов местного самоуправления и иных органов, участвующих в предоставлении муниципальных услуг, отсутствуют.

Указание на запрет требовать от заявителя представления документов и информации или осуществления действий

20. Запрещается требовать от заявителя:  
предоставления документов и информации или осуществления действий, которые не предусмотрены нормативными правовыми актами, регулирующими отношения, возникающие в связи с предоставлением муниципальной услуги;

предоставления документов и информации, которые в соответствии с нормативными правовыми актами Российской Федерации, нормативными правовыми актами Правительства Свердловской области и муниципальными правовыми актами находятся в распоряжении органов местного самоуправления Арамильского городского округа, предоставляющих муниципальную услугу, иных государственных органов, органов местного самоуправления и (или) подведомственных государственным органам и органам местного самоуправления организаций, участвующих в предоставлении муниципальной услуги, за исключением документов, указанных в части 6 статьи 7 Федерального закона от 27 июля 2010 года № 210-ФЗ «Об организации предоставления государственных и муниципальных услуг»;

предоставления документов и информации, отсутствие и (или) недостоверность которых не указывались при первоначальном отказе в приеме документов, необходимых для предоставления муниципальной услуги, либо в предоставлении муниципальной услуги, за исключением следующих случаев:

изменение требований нормативных правовых актов, касающихся предоставления муниципальной услуги, после первоначальной подачи заявления о предоставлении муниципальной услуги;

наличие ошибок в заявлении о предоставлении муниципальной услуги и документах, поданных заявителем после первоначального отказа в приеме документов, необходимых для предоставления муниципальной услуги, либо в предоставлении муниципальной услуги и не включенных в представленный ранее комплект документов;

истечение срока действия документов или изменение информации после первоначального отказа в приеме документов, необходимых для предоставления муниципальной услуги, либо в предоставлении муниципальной услуги;

выявление документально подтвержденного факта (признаков) ошибочного или противоправного действия (бездействия) должностного лица Отдела, предоставляющего муниципальную услугу, работника МФЦ при первоначальном отказе в приеме документов, необходимых для предоставления муниципальной услуги, либо в предоставлении муниципальной услуги. В данном случае в письменном виде за подписью должностного лица органа местного самоуправления (или Отдела), предоставляющего муниципальную услугу, руководителя МФЦ при первоначальном отказе в приеме документов, необходимых для предоставления муниципальной услуги, уведомляется заявитель, а также приносятся извинения за доставленные неудобства;

предоставления документов, подтверждающих внесение заявителем платы за предоставление муниципальной услуги.

При предоставлении муниципальной услуги запрещается:  
отказывать в приеме запроса и иных документов, необходимых для предоставления муниципальной услуги, в случае, если запрос и документы, необходимые для предоставления муниципальной услуги, поданы в соответствии с информацией о сроках и порядке предоставления муниципальной услуги, опубликованной на Едином портале, либо на официальном сайте Арамильского городского округа, в сети Интернет;

отказывать в предоставлении муниципальной услуги в случае, если запрос и документы, необходимые для предоставления муниципальной услуги, поданы в соответствии с информацией о сроках и порядке предоставления муниципальной услуги, опубликованной на Едином портале либо на официальном сайте Арамильского городского округа.

Исчерпывающий перечень оснований для отказа в приеме документов, необходимых для предоставления муниципальной услуги

21. Основаниями для отказа в приеме заявления и документов, необходимых для

предоставления муниципальной услуги, являются:

представление нечитаемых документов, документов с приписками, подчистками, помарками;

представление документов лицом, не уполномоченным в установленном порядке на подачу документов (при подаче документов при получении услуги на другое лицо);

несоответствие формы представленного заявления установленной форме (приложение к настоящему Регламенту).

Исчерпывающий перечень оснований для приостановления или отказа в предоставлении муниципальной услуги

22. Основанием для приостановления предоставления муниципальной услуги, предусмотренной настоящим Регламентом, являются:

1) не представлены заявление либо иные документы, предусмотренные пунктом 16 Регламента;

2) заявителем представлены нечитаемые документы, документы с приписками, подчистками, помарками, повреждениями, которые не позволяют однозначно истолковать их содержание;

3) документы представлены лицом, не уполномоченным в установленном порядке на подачу документов.

Основаниями для отказа в предоставлении муниципальной услуги, предусмотренной настоящим Регламентом, являются:

1) подача заявления с нарушением установленных требований и (или) предоставление документов, прилагаемых к заявлению, содержащих недостоверные сведения;

2) отсутствие в похозяйственной книге запрашиваемых сведений.

Отказ в предоставлении муниципальной услуги не препятствует повторному обращению заявителя за предоставлением муниципальной услуги при устранении оснований, послуживших к отказу в предоставлении муниципальной услуги.

Перечень услуг, которые являются необходимыми и обязательными для предоставления муниципальной услуги, в том числе сведения о документе (документах), выдаваемом (выдаваемых) организациями, участвующими в предоставлении муниципальной услуги

23. Услуг, которые являются необходимыми и обязательными для предоставления муниципальной услуги, действующим законодательством не предусмотрено.

Порядок, размер и основания взимания государственной пошлины или иной платы, взимаемой за предоставление муниципальной услуги

24. Муниципальная услуга осуществляется без взимания государственной пошлины или иной платы.

Порядок, размер и основания взимания платы за предоставление услуг, которые являются необходимыми и обязательными для предоставления муниципальной услуги, включая информацию о методике расчета размера такой платы

25. Услуг, которые являются необходимыми и обязательными для предоставления муниципальной услуги, действующим законодательством не предусмотрено.

Максимальный срок ожидания в очереди при подаче запроса о предоставлении муниципальной услуги и при получении результата предоставления муниципальной услуги

26. Максимальный срок ожидания в очереди при подаче запроса о предоставлении муниципальной услуги и получении муниципальной услуги в Отделе не должен превышать 15 минут.

При обращении заявителя в МФЦ (при реализации) срок ожидания в очереди при подаче запроса о предоставлении муниципальной услуги и при получении результата муниципальной услуги также не должен превышать 15 минут.

Срок и порядок регистрации запроса заявителя о предоставлении муниципальной услуги и услуги, предоставляемой организацией, участвующей в предоставлении муниципальной услуги, в том числе в электронной форме

27. Регистрация заявления заявителя и иных документов, необходимых для предоставления муниципальной услуги, указанных в пункте 16 настоящего Регламента, осуществляется в день их поступления в Отдел при обращении лично или МФЦ.

28. В случае, если заявление и иные документы к нему, поданы в электронной форме, Отдел не позднее рабочего дня, следующего за днем подачи заявления, направляет заявителю электронное сообщение о принятии либо об отказе в принятии заявления. Регистрация заявления, направленного в форме электронного документа, при отсутствии оснований для отказа в его приеме, осуществляется не позднее рабочего дня, следующего за днем подачи заявления и иных документов, необходимых для предоставления муниципальной услуги, в Отдел.

29. Регистрации заявления и иных документов, необходимых для предоставления муниципальной услуги, осуществляется в порядке, предусмотренном в разделе 3 настоящего Регламента.


Требования к помещениям, в которых предоставляется муниципальная услуга, к залу ожидания, местам для заполнения заявления о предоставлении муниципальной услуги, информационным стендам с образцами их заполнения и перечнем документов, необходимых для предоставления каждой муниципальной услуги, размещению и оформлению визуальной, текстовой и мультимедийной информации о порядке предоставления такой услуги, в том числе к обеспечению доступности для инвалидов указанных объектов в соответствии с законодательством Российской Федерации о социальной защите инвалидов

30. В помещениях, в которых предоставляется муниципальная услуга, обеспечивается:

1) соответствие санитарно-эпидемиологическим правилам и нормативам, правилам противопожарной безопасности;

2) создание инвалидам следующих условий доступности объектов в соответствии с требованиями, установленными законодательными и иными нормативными правовыми актами:  
возможность беспрепятственного входа в объекты и выхода из них;



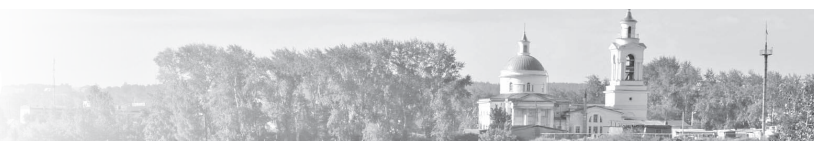

возможность самостоятельного передвижения по территории объекта в целях доступа к месту предоставления муниципальной услуги, в том числе с помощью сотрудников Отдела, предоставляющих муниципальные услуги.

3) помещения должны иметь места для ожидания, информирования, приема заявителей.

Места ожидания и информирования обеспечиваются скамьями (банкетками), информационными стендами.

4) помещения должны иметь туалет со свободным доступом к нему в рабочее время;

На информационных стендах в помещениях, предназначенных для приема граждан, размещается информация, указанная в пункте 4 Регламента.

Показатели доступности и качества муниципальной услуги, в том числе количество взаимодействий заявителя с должностными лицами, муниципальными служащими и работниками Отдела при предоставлении муниципальной услуги и их продолжительность, возможность получения информации о ходе предоставления муниципальной услуги, в том числе с использованием информационно-коммуникационных технологий, возможность либо невозможность получения муниципальной услуги в МФЦ (в том числе в полном объеме) по выбору заявителя (экстерриториальный принцип), посредством запроса о предоставлении нескольких государственных и (или) муниципальных услуг в МФЦ

31. Показателями доступности и качества предоставления муниципальной услуги являются:

1) своевременность предоставления муниципальной услуги в соответствии со стандартом ее предоставления, установленным настоящим Регламентом;

2) возможность получения информации о ходе предоставления муниципальной услуги лично или с использованием информационно-коммуникационных технологий;

2) возможность обращения за предоставлением муниципальной услуги через МФЦ и в электронной форме;

3) создание инвалидам всех необходимых условий доступности муниципальных услуг в соответствии с требованиями, установленными законодательными и иными нормативными правовыми актами.

Возможность получения муниципальной услуги посредством запроса о предоставлении нескольких государственных и (или) муниципальных услуг через многофункциональный центр предоставления государственных и муниципальных услуг отсутствует.

Возможность получения муниципальной услуги в любом территориальном подразделении Отдела по выбору заявителя не предусмотрена ввиду отсутствия таких территориальных подразделений.

32. При предоставлении муниципальной услуги взаимодействие заявителя с должностными лицами, муниципальными служащими и специалистами Отдела, предоставляющими муниципальную услугу, осуществляется не более 2 раз в следующих случаях: при приеме заявления и при получении результата. В каждом случае время, затраченное заявителем при взаимодействиях с должностными лицами при предоставлении муниципальной услуги, не должно превышать 15 минут.

Иные требования, в том числе учитывающие особенности предоставления муниципальной услуги в МФЦ, особенности предоставления муниципальной услуги по экстерриториальному принципу и особенности предоставления муниципальной услуги в электронной форме

33. При обращении заявителя за предоставлением муниципальной услуги в МФЦ работник МФЦ осуществляет административные процедуры (действия), предусмотренные регламентом и соглашением о взаимодействии.

МФЦ обеспечивает передачу принятого от заявителя заявления, в Отдел в электронной форме либо на бумажных носителях в порядке и сроки, установленные соглашением о взаимодействии, но не позднее следующего рабочего дня после принятия заявления.

34. Особенности предоставления муниципальной услуги в электронной форме:

обеспечение возможности получения заявителем информации о предоставляемой муниципальной услуге на Едином портале и на официальном сайте Арамильского городского округа;

обеспечение при направлении заявителем заявления в форме электронного сообщения предоставления заявителю сообщения, подтверждающего поступление заявления в Отдел, при этом заявление и электронный образ каждого документа могут быть подписаны простой электронной подписью.

35. Результатом предоставления муниципальной услуги является предоставление выписки из похозяйственной книги или сообщения об отсутствии в похозяйственной книге запрашиваемых сведений.

Заявитель вправе получить результат предоставления муниципальной услуги в форме электронного документа или документа на бумажном носителе в течение срока действия результата предоставления муниципальной услуги.

При подаче заявления в электронной форме подписание документа осуществляется простой электронной подписью.

36. Получение муниципальной услуги по экстерриториальному принципу не предусмотрено ввиду отсутствия территориальных подразделений Отдела.

Заявитель имеет право на получение муниципальной услуги в МФЦ.

Раздел 3. Состав, последовательность и сроки выполнения административных процедур (действий), требования к порядку их выполнения, в том числе особенности выполнения административных процедур (действий) в электронной форме, а также особенности выполнения административных процедур (действий) в МФЦ

37. Предоставление муниципальных услуг включает в себя следующие административные процедуры (действия):

1) прием и регистрация документов;

2) проведение экспертизы документов;

3) оформление выписки из похозяйственной книги или сообщения об отсутствии в похозяйственной книге запрашиваемых сведений, рассмотрение комиссией для проверки достоверности содержащейся в выписках из похозяйственных книг достоверность информации;

4) выдача выписки из похозяйственной книги или сообщения об отсутствии в похозяйственной книге запрашиваемых сведений.

38. Порядок осуществления административных процедур (действий) по предоставлению муниципальной услуги в электронной форме, в том числе с использованием Единого портала:

представление в установленном порядке информации заявителям и обеспечение доступа заявителей к сведениям о муниципальной услуге;

запись на прием в орган, предоставляющий муниципальную услугу, для подачи заявления (не предусмотрено);

формирование заявления о предоставлении муниципальной услуги;

прием и регистрация органом, предоставляющим муниципальную услугу, заявления и иных документов, необходимых для предоставления услуги;

получение заявителем сведений о ходе выполнения запроса о предоставлении муниципальной услуги;

получение заявителем результата предоставления муниципальной услуги.

39. Порядок выполнения административных процедур (действий) по предоставлению муниципальной услуги, выполняемых МФЦ, в том числе порядок административных процедур (действий), выполняемых МФЦ при предоставлении муниципальной услуги в полном объеме и при предоставлении муниципальной услуги посредством комплексного запроса:

информирование заявителей о порядке предоставления муниципальной услуги в МФЦ, о ходе выполнения запроса о предоставлении муниципальной услуги, по иным вопросам, связанным с предоставлением муниципальной услуги, а также консультирование заявителей о порядке предоставления муниципальной услуги в МФЦ;

прием заявлений заявителей о предоставлении муниципальной услуги и иных документов, необходимых для предоставления муниципальной услуги;

формирование и направление МФЦ межведомственного запроса в органы, предоставляющие муниципальные услуги, в иные органы государственной власти, органы местного самоуправления и организации, участвующие в предоставлении муниципальной услуг;

выдача заявителю результата предоставления муниципальной услуги, в том числе выдача документов на бумажном носителе, подтверждающих содержание электронных документов, направленных в МФЦ по результатам предоставления муниципальных услуг органами, предоставляющими муниципальные услуги, а также выдача документов, включая составление на бумажном носителе и заверение выписок из информационных систем органов, предоставляющих муниципальные услуги.

Предоставление муниципальной услуги в МФЦ посредством комплексного запроса не предусмотрено.

## Прием и регистрации документов

40. Основанием для начала выполнения административной процедуры является поступление заявления в Отдел посредством личного обращения, либо почтового отправления, либо МФЦ на бумажном носителе или в электронной форме.

В случае наличия основания для отказа в приеме документов, необходимых для предоставления муниципальной услуги, в соответствии с пунктом 21 настоящего Регламента, сотрудник Отдела отказывает в приеме документов, необходимых для предоставления муниципальной услуги.

41. Поступившее письменное заявление регистрируется специалистом Отдела, обеспечивающим прием и регистрацию почтовой корреспонденции, представляется Главе Арамильского городского округа.

42. Результатом выполнения административной процедуры является регистрация заявления.

43. Сведения о выполнении административной процедуры фиксируются в системе документооборота Администрации.

## Проведение экспертизы документов

44. Основанием для начала выполнения административной процедуры является поступление зарегистрированного заявления и прилагаемых документов.

Зарегистрированное заявление представляется Главе Арамильского городского округа и передается с резолюцией в Отдел на исполнение в установленном порядке.

45. Начальник Отдела обеспечивает оперативное рассмотрение заявления заявителя.

46. Начальник Отдела поручает рассмотрение зарегистрированного заявления на предоставление муниципальной услуги с документами специалисту Отдела.

Специалист Отдела, ответственный за подготовку информации из похозяйственной книги:

проводит экспертизу запроса на предоставление муниципальной услуги и приложенных к нему документов;

в случае необходимости запрашивает информацию об основных характеристиках и зарегистрированных правах на земельный участок в Управлении Федеральной службы государственной регистрации, кадастра и картографии по Свердловской области;

принимает решение о подготовке ответа заявителю или об отказе в предоставлении муниципальной услуги.

Решение о подготовке ответа заявителю принимается в случае отсутствия оснований для отказа в предоставлении муниципальной услуги, указанных в пункте 21 настоящего Регламента.

В случае наличия оснований для отказа в предоставлении муниципальной услуги, указанных в пункте 21 настоящего Регламента, заявителю направляется уведомление об отказе в предоставлении муниципальной услуги в срок 10 рабочих дней со дня поступления заявления в Отдел.

Максимальное время, затраченное на административную процедуру, не должно превышать 2 рабочих дней в случае подготовки выписки из похозяйственной книги заявителю.

Оформление выписки из похозяйственной книги или сообщения об отсутствии в похозяйственной книге сведений о наличии у гражданина права на земельный участок, рассмотрение комиссией для проверки достоверности содержащейся в выписках из похозяйственных книг достоверность информации

47. Основанием для начала административной процедуры является окончание проведения экспертизы документов, и принятие решения о подготовке ответа заявителю.

Специалист Отдела после принятия решения о подготовке ответа заявителю готовит проект выписки из похозяйственной книги или проект сообщения об отсутствии учетной записи в похозяйственной книге.

Выписка составляется в произвольной форме, форме листов похозяйственной книги или по форме выписки из похозяйственной книги о наличии у гражданина права на земельный участок, иных сведений, которые запрашивал заявитель, утвержденной приказом Федеральной службы государственной регистрации, кадастра и картографии от 07.03.2012 № П/103 «Об утверждении формы выписки из похозяйственной книги о наличии у гражданина права на земельный участок».

Выписка из похозяйственной книги составляется в двух экземплярах. Оба экземпляра являются подлинными.

Проверка достоверности информации, содержащейся в выписке рассматривается комиссией для проверки достоверности содержащейся в выписках из похозяйственных книг о наличии у граждан права на земельные участки, иных сведений, которые запрашивал заявитель на этапе их подписания.

Подготовленная выписка из похозяйственной книги подписывается Главой Арамильского городского округа.

Подписанной выписке присваивается регистрационный номер и указывается дата регистрации, после чего она заверяется гербовой печатью органа местного самоуправления.

Максимальное время, затраченное на административную процедуру, не должно превышать 7 рабочих дней.

Выдача выписки из похозяйственной книги или сообщения об отсутствии в похозяйственной книге сведений о наличии у гражданина



права на земельный участок

48. Основанием для начала административной процедуры является выдача специалистом:

подписанной выписки из похозяйственной книги или сообщения об отсутствии в похозяйственной книге запрашиваемых сведений.

Выдача (направление) информации из похозяйственной книги осуществляется способом, указанным заявителем в заявлении, в том числе:

при личном обращении в Отдел;  
при личном обращении в МФЦ;  
посредством почтового отправления на адрес заявителя, указанный в заявлении;  
при предоставлении муниципальной услуги в электронной форме через личный кабинет на Едином портале.

В случае получения документов лично у заявителя проверяется документ, удостоверяющий личность, документы, подтверждающие полномочия представителя (в случае получения выписки представителем заявителя), при этом заявитель на копиях проставляет отметку о получении документов с указанием даты получения документов и расшифровкой подписи лица, получившего документы.

Максимальное время, затраченное на административную процедуру, не должно превышать 1 рабочего дня в случае подготовки выписки из похозяйственной книги.

Результатом административной процедуры по выдаче информации из похозяйственной книги, являющейся результатом предоставления муниципальной услуги, является направление (выдача) заявителю выписки из похозяйственной книги или сообщения об отсутствии в похозяйственной книге запрашиваемых сведений.

При предоставлении муниципальной услуги в электронной форме при обращении заявителя за получением муниципальной услуги в электронной форме Отдел направляет на Единый портал посредством технических средств связи уведомление о завершении исполнения административной процедуры с указанием результата осуществления административной процедуры.

Предоставление в установленном порядке информации заявителем и обеспечение доступа заявителей к сведениям о муниципальной услуге на Едином портале

49. На Едином портале размещается следующая информация:

1) исчерпывающий перечень документов, необходимых для предоставления муниципальной услуги, требования к оформлению указанных документов, а также перечень документов, которые заявитель вправе представить по собственной инициативе;

2) круг заявителей;

3) срок предоставления муниципальной услуги;

4) результаты предоставления муниципальной услуги, порядок предоставления документа, являющегося результатом предоставления муниципальной услуги;

5) исчерпывающий перечень оснований для приостановления или отказа в предоставлении муниципальной услуги;

6) о праве заявителя на досудебное (внесудебное) обжалование действий (бездействия) и решений, принятых (осуществляемых) в ходе предоставления муниципальной услуги;

7) формы заявлений (уведомлений, сообщений), используемые при предоставлении муниципальной услуги.

Информация на Едином портале государственных и муниципальных услуг (функций) о порядке и сроках предоставления муниципальной услуги на основании сведений, содержащихся в федеральной государственной информационной системе «Федеральный реестр государственных и муниципальных услуг (функций)», предоставляется заявителю бесплатно.

Доступ к информации о сроках и порядке предоставления услуги осуществляется без выполнения заявителем каких-либо требований, в том числе без использования программного обеспечения, установка которого на технические средства заявителя требует заключения лицензионного или иного соглашения с правообладателем программного обеспечения, предусматривающего взимание платы, регистрацию или авторизацию заявителя, или предоставление им персональных данных.

Запись на прием в орган, предоставляющий муниципальную услугу, для подачи запроса

50. Запись на прием в Отдел для подачи запроса с использованием Единого портала не осуществляется.

Формирование запроса о предоставлении муниципальной услуги

51. Формирование запроса заявителем осуществляется посредством заполнения электронной формы запроса на Едином портале без необходимости дополнительной подачи запроса в какой-либо иной форме.

На Едином портале размещаются образцы заполнения электронной формы запроса.

Форматно-логическая проверка сформированного запроса осуществляется автоматически после заполнения заявителем каждого из полей электронной формы запроса. При выявлении некорректно заполненного поля электронной формы запроса заявитель уведомляется о характере выявленной ошибки и порядке ее устранения посредством информационного сообщения непосредственно в электронной форме запроса.

При формировании запроса заявителю обеспечивается:

возможность копирования и сохранения;

возможность печати на бумажном носителе копии электронной формы запроса;

сохранение ранее введенных в электронную форму запроса значений в любой момент по желанию пользователя, в том числе при возникновении ошибок ввода и возврате для повторного ввода значений в электронную форму запроса;

заполнение полей электронной формы запроса до начала ввода сведений Заявителем с использованием сведений, размещенных в федеральной государственной информационной системе «Единая система идентификации и аутентификации в инфраструктуре, обеспечивающей информационно-технологическое взаимодействие информационных систем, используемых для предоставления государственных и муниципальных услуг в электронной форме» (далее - единая система идентификации), и сведений, опубликованных на Едином портале, официальном сайте, в части, касающейся сведений, отсутствующих в единой системе идентификации и аутентификации;

возможность вернуться на любой из этапов заполнения электронной формы запроса без потери ранее введенной информации;

возможность доступа заявителя на едином портале к ранее поданным им запросам в течение не менее одного года, а также частично сформированных запросов - в течение не менее 3 месяцев.

Сформированный и подписанный запрос, иные документы, указанные в пункте 16 настоящего Регламента, необходимые для предоставления муниципальной услуги, направляются в Отдел посредством Единого портала.

Прием и регистрация органом, предоставляющим муниципальную услугу, запроса и иных документов, необходимых для предоставления услуги

52. Отдел обеспечивает прием документов, необходимых для предоставления муниципальной услуги, и регистрацию запроса без необходимости повторного представления заявителем таких документов на бумажном носителе.

Срок регистрации запроса - 1 рабочий день.

Предоставление муниципальной услуги начинается с момента приема и регистрации Отделом документов, необходимых для предоставления муниципальной услуги.

При получении запроса в электронной форме в автоматическом режиме осуществляется форматно-логический контроль запроса, проверяется наличие оснований для отказа в приеме запроса, указанных в пункте 22 настоящего Регламента, а также осуществляются следующие действия:

1) при наличии хотя бы одного из указанных оснований должностное лицо, ответственное за предоставление муниципальной услуги, в срок, не превышающий срок предоставления муниципальной услуги, подготавливает письмо о невозможности предоставления муниципальной услуги;

2) при отсутствии указанных оснований заявителю сообщается присвоенный запросу в электронной форме уникальный номер, по которому в соответствующем разделе Единого портала заявителю будет представлена информация о ходе выполнения указанного запроса.

Прием и регистрация запроса осуществляются автоматически.

После принятия запроса заявителем должностным лицом Администрации, уполномоченным на предоставление муниципальной услуги, статус запроса заявителя в личном кабинете на Едином портале, официальном сайте обновляется до статуса «принято».

Получение заявителем сведений о ходе выполнения запроса о предоставлении муниципальной услуги

53. Получение сведений о ходе выполнения запроса с использованием Единого портала не осуществляется.

Получение заявителем результата предоставления муниципальной услуги

54. Заявитель вправе получить результат предоставления муниципальной услуги в форме электронного документа или документа на бумажном носителе в течение срока действия результата предоставления муниципальной услуги.

55. Государственная пошлина за предоставление муниципальной услуги не взимается.

Формирование и направление межведомственных запросов в органы (организации), участвующие в предоставлении муниципальной услуги

56. Межведомственное взаимодействие в ходе предоставления муниципальной услуги не осуществляется.

Порядок исправления допущенных опечаток и ошибок в выданных в результате предоставления муниципальной услуги документах

57. Основанием для начала административной процедуры является представление (направление) заявителем запроса об исправлении опечаток и (или) ошибок, допущенных в выданных в результате предоставления муниципальной услуги документах.

Специалист Отдела, рассматривает заявление, представленное заявителем, и проводит проверку указанных в заявлении сведений в срок, не превышающий 5 рабочих дней с даты регистрации соответствующего запроса.

Критерием принятия решения по административной процедуре является наличие или отсутствие таких опечаток и (или) ошибок.

В случае выявления допущенных опечаток и (или) ошибок в выданных в результате предоставления муниципальной услуги документах специалист Отдела, ответственный за предоставление муниципальной услуги, осуществляет исправление и замену указанных документов в срок, не превышающий 7 рабочих дней с момента регистрации соответствующего заявления.

Согласование и подписание документов, осуществляется в порядке, установленном пунктом 47 настоящего Регламента.

В случае отсутствия опечаток и (или) ошибок в документах, выданных в результате предоставления муниципальной услуги, специалист Отдела, ответственный за предоставление муниципальной услуги, готовит письменный ответ заявителю об отсутствии таких опечаток и (или) ошибок в срок, не превышающий 5 рабочих дней с момента регистрации соответствующего заявления.

Результатом административной процедуры является выдача (направление) заявителю исправленного взамен ранее выданного документа, являющегося результатом предоставления муниципальной услуги, или сообщение об отсутствии таких опечаток и (или) ошибок.

Максимальное время, затраченное на данную процедуру, не должно превышать 10 рабочих дней.

Раздел 4. Формы контроля за исполнением Регламента

Порядок осуществления текущего контроля за соблюдением и исполнением Отделом, предоставляющим муниципальную услугу, его должностными лицами, муниципальными служащими и работниками, положений Регламента и иных нормативных правовых актов, устанавливающих требования к предоставлению муниципальной услуги, а также принятием ими решений

58. Текущий контроль за соблюдением последовательности действий, определенных административными процедурами по предоставлению муниципальной услуги, осуществляется начальником Отдела, на постоянной основе.

Контроль за предоставлением муниципальной услуги Отделом осуществляет Глава Арамилского городского округа.

Порядок и периодичность осуществления плановых и внеплановых проверок полноты и качества предоставления муниципальной услуги, в том числе порядок и формы контроля за полнотой и качеством предоставления муниципальной услуги

59. Контроль за полнотой и качеством предоставления муниципальной услуги включает в себя проведение проверок, выявление и устранение нарушений прав заявителей, рассмотрение, принятие решений и подготовку ответов на обращения заявителей, содержащие жалобы на решения, действия (бездействие) должностных лиц Отдела.

Проверки могут быть плановыми (осуществляться на основании годовых планов работы органов местного самоуправления) и внеплановыми, в том числе по конкретному обращению заявителя.

По результатам проверок полноты и качества предоставления муниципальной ус-





## Пятница [16 июля]

### Первый

5.00 «ДОБРОЕ УТРО»  
9.00 НОВОСТИ  
9.15 «ДОБРОЕ УТРО»  
9.50 «ЖИТЬ ЗДОРОВО!» 16+  
10.55 МОДНЫЙ ПРИГОВОР 6+  
12.00 НОВОСТИ  
12.10 «ВРЕМЯ ПОКАЖЕТ» 16+  
15.00 НОВОСТИ  
15.15 «ДАВАЙ ПОЖЕНИМСЯ!» 16+  
16.10 «МУЖСКОЕ/ЖЕНСКОЕ» 16+  
18.00 ВЕЧЕРНИЕ НОВОСТИ  
18.40 «НА САМОМ ДЕЛЕ» 16+  
19.45 «ПОЛЕ ЧУДЕС» 16+  
21.00 «ВРЕМЯ»  
21.30 МУЗЫКАЛЬНЫЙ ФЕСТИВАЛЬ «ЖАРА». ОТКРЫТИЕ. ГАЛА-КОНЦЕРТ 12+  
23.40 «ВЕЧЕРНИЙ УРГАНТ» 16+  
00.35 Д/Ф «ТОМ КРУЗ: ВЕЧНАЯ МОЛОДОСТЬ» 16+  
01.35 «НАЕДИНЕ СО ВСЕМИ» 16+  
02.15 МОДНЫЙ ПРИГОВОР 6+  
03.05 ДАВАЙ ПОЖЕНИМСЯ! 16+  
03.45 «МУЖСКОЕ/ЖЕНСКОЕ» 16+  
03.50 6 КАДРОВ 16+

### СТС

5.05 МУЛЬТФИЛЬМЫ  
5.50 ЕРАЛАШ  
6.05 МУЛЬТФИЛЬМЫ 6+  
6.50 М/С «ДРАКОНЫ И ВСАДНИКИ ОЛУХА» 6+  
7.10 М/С «ПРИКЛЮЧЕНИЯ ВУДИ И ЕГО ДРУЗЕЙ»  
8.00 Т/С «СОВЕРШЕННО ЛЕТНИЕ» 12+  
9.00 Т/С «ВОРОНИНЫ» 16+  
11.00 Х/Ф «ВОЗВРАЩЕНИЕ СУПЕРМЕНА» 12+  
14.00 Х/Ф «ФАНТАСТИЧЕСКАЯ ЧЕТВЁРКА» 12+  
16.00 «УРАЛЬСКИЕ ПЕЛЬМЕНИ», «СМЕХBOOK» 16+  
16.20 «ШОУ «УРАЛЬСКИХ ПЕЛЬМЕНЕЙ» 16+  
21.00 Х/Ф «МАСКА» 16+  
23.00 Х/Ф «КРЕПКИЙ ОРЕШЕК. ХОРОШИЙ ДЕНЬ, ЧТОБЫ УМЕРЕТЬ» 18+  
00.55 Х/Ф «ГЛАДИАТОР» 18+  
03.50 6 КАДРОВ 16+

### РОССИЯ 1

5.00 «УТРО РОССИИ»  
9.00 ВЕСТИ. МЕСТНОЕ ВРЕМЯ  
9.30 «УТРО РОССИИ»  
9.55 «О САМОМ ГЛАВНОМ». ТОК-ШОУ 12+  
11.00 ВЕСТИ  
11.30 «СУДЬБА ЧЕЛОВЕКА С БОРИСОМ КОРЧЕВНИКОВЫМ» 12+  
12.40 «60 МИНУТ» 12+  
14.00 ВЕСТИ  
14.30 ВЕСТИ. МЕСТНОЕ ВРЕМЯ  
14.55 Т/С «КОСАТКА» 12+  
17.00 ВЕСТИ  
17.15 «АНДРЕЙ МАЛАХОВ. ПРЯМОЙ ЭФИР» 16+  
18.40 «60 МИНУТ» 12+  
20.00 ВЕСТИ  
21.05 ВЕСТИ. МЕСТНОЕ ВРЕМЯ  
21.20 Т/С «МОСКОВСКИЙ РОМАН» 12+  
00.50 ТОРЖЕСТВЕННАЯ ЦЕРЕМОНИЯ ОТКРЫТИЯ ХХХ МЕЖДУНАРОДНОГО ФЕСТИВАЛЯ «СЛАВЯНСКИЙ БАЗАР В ВИТЕБСКЕ»  
03.00 Х/Ф «ПОДДУБНЫЙ» 12+

### ПЯТНИЦА!

4.45 ОРЕЛ И РЕШКА. КРУГ ГОСВЕТКА 16+  
5.00 ОРЕЛ И РЕШКА. РАЙ И АД 16+  
6.35 ОРЕЛ И РЕШКА. ПО МОДНЫМ 3 16+  
7.35 Т/С «ИП ПИРОГОВА» 16+  
10.00 НА НОЖАХ 16+  
12.00 АДСКАЯ КУХНЯ 16+  
13.55 ОРЕЛ И РЕШКА. ЗЕМЛЯНЕ 16+  
14.55 МИР НАИЗНАНКУ. БРАЗИЛИЯ 16+  
22.00 Х/Ф «СОРВИГОЛОВА» 16+  
00.00 Х/Ф «ЭЛЕКТРА» 16+  
01.50 ПЯТНИЦА NEWS 16+  
02.25 Т/С «ЛЕГЕНДЫ ЗАВТРАШНЕГО ДНЯ» 16+

### ТВ

4.50 Т/С «ЛЕСНИК» 16+  
6.30 «УТРО. САМОЕ ЛУЧШЕЕ» 16+  
8.00 «СЕГОДНЯ»  
8.20, 10.20 Т/С «МОРСКИЕ ДЬЯВОЛЫ» 16+  
10.00 «СЕГОДНЯ»  
11.20 Т/С «КРАСНАЯ ЗОНА» 12+  
13.00 «СЕГОДНЯ»  
13.20 «ЧРЕЗВЫЧАЙНОЕ ПРОИСШЕСТВИЕ»  
13.50 Т/С «МЕНТОВСКИЕ ВОЙНЫ» 16+  
16.00 «СЕГОДНЯ»  
16.20 Т/С «МЕНТОВСКИЕ ВОЙНЫ» 16+  
19.00 «СЕГОДНЯ»  
19.40 Т/С «МЕНТОВСКИЕ ВОЙНЫ» 16+  
22.35 Х/Ф «ОТДЕЛЬНОЕ ПОРУЧЕНИЕ» 16+  
00.30 Х/Ф «МЕНТОВСКИЕ ВОЙНЫ. ЭПИЛОГ» 16+  
02.20 КВАРТИРНЫЙ ВОПРОС  
03.10 Т/С «АДВОКАТ» 16+

### РЕН

4.40 «ВОЕННАЯ ТАЙНА» 16+  
6.00 ДОКУМ. ПРОЕКТ 16+  
7.00 С БОДРЫМ УТРОМ! 16+  
8.30, 12.30 НОВОСТИ 16+  
9.00 ДОКУМ. ПРОЕКТ 16+  
11.00 «КАК УСТРОЕН МИР» 16+  
12.00, 16.00, 19.00 «12» 16+  
13.00 «ЗАГАДКИ ЧЕЛОВЕЧЕСТВА» 16+  
14.00 НЕВЕРоятно ИНТЕРЕСНЫЕ ИСТОРИИ 16+  
15.00 «ЗАСЕКРЕЧЕННЫЕ СПИСКИ» 16+  
16.30, 19.30 НОВОСТИ 16+  
17.00 «ТАЙНЫ ЧАПМАН» 16+  
18.00 САМЫЕ ШОКИРУЮЩИЕ ГИПОТЕЗЫ 16+  
20.00 Х/Ф «КАПКАН» 16+  
21.40 Х/Ф «ПЕРВОЕ УБИЙСТВО» 16+  
23.40 Х/Ф «ПУНКТ НАЗНАЧЕНИЯ 4» 16+  
01.15 Х/Ф «ПУНКТ НАЗНАЧЕНИЯ 5» 16+  
02.45 Х/Ф «ВЛАСТЬ СТРАХА» 16+

### РОССИЯ K

6.30 ДОКУМ. ФИЛЬМЫ  
8.25 Х/Ф «ВО ВЛАСТИ ЗОЛОТА»  
10.00 НОВОСТИ КУЛЬТУРЫ  
10.15 Х/Ф «СТАРЫЙ НАЕЗДНИК»  
12.05 СПЕКТАКЛЬ «ЧЕХОВ-GALA»  
14.00 «РАМТ. ПЕРВЫЕ СТО ЛЕТ... ИСТОРИЯ ТЕАТРА, РАССКАЗАННАЯ ИМ САМИМ». Д/Ф  
15.00 НОВОСТИ КУЛЬТУРЫ  
15.05 «ЕВАНГЕЛЬСКИЙ КРУГ ВАСИЛИЯ ПОЛЕНОВА». Д/Ф  
15.55 Т/С «СЛЕДСТВИЕ ВЕДУТ ЗНАТОКИ»  
17.45 «ЗАЛЬЦБУРГСКИЙ ФЕСТИВАЛЬ»  
18.45 «БИЛЕТ В БОЛЬШОЙ»  
19.30 НОВОСТИ КУЛЬТУРЫ  
19.45 ИСКАТЕЛИ. «МИЛЛИОНЫ «ЖЕЛЕЗНОГО СТАРИКА»  
20.30 ТВОРЧЕСКИЙ ВЕЧЕР АЛЕКСАНДРА ЗБРУЕВА  
21.45 Х/Ф «ЦАРЕУБИЙЦА» 12+  
23.30 НОВОСТИ КУЛЬТУРЫ  
23.50 Х/Ф «ОДИН ИЗ ТРИНАДЦАТИ» 16+  
01.25 «ЗАЛЬЦБУРГСКИЙ ФЕСТИВАЛЬ»  
02.25 МУЛЬТФИЛЬМЫ ДЛЯ ВЗРОСЛЫХ

### УРАЛ

4.30 «ОТКРЫТЫЙ МИКРОФОН» 16+  
6.35 «ТНТ. BEST» 16+  
7.00 «ТНТ. GOLD» 16+  
7.30 «ТНТ. GOLD» 16+  
8.00 «САШАТАНЯ» 16+  
13.00 Т/С «ИНТЕРНЫ» 16+  
15.00 ОДНАЖДЫ В РОССИИ 16+  
21.00 «КОМЕДИ КЛАБ» 16+  
22.00 «ДВОЕ НА МИЛЛИОН» 16+  
23.00 Т/С «НАСТЯ, СОБЕРИСЬ!» 18+  
00.00 «ТАКОЕ КИНО!» 16+  
00.30 «ИМПРОВИЗАЦИЯ» 16+  
03.10 «СОМЕДУ БАТЛЛ» 16+

### ТВ

4.25 «РЫЦАРИ СОВЕТСКОГО КИНО». Д/Ф 12+  
5.05 «МОЙ ГЕРОЙ. ЕКАТЕРИНА СЕМЁНОВА» 12+  
6.00 «НАСТРОЕНИЕ»  
8.10 Х/Ф «ТРИ СЧАСТЛИВЫХ ЖЕНЩИНЫ» 12+  
11.30 СОБЫТИЯ  
11.50 Х/Ф «ТРИ СЧАСТЛИВЫХ ЖЕНЩИНЫ», ПРОДОЛЖЕНИЕ 12+  
12.25 Х/Ф «БАБОЧКИ И ПТИЦЫ» 12+  
14.30 СОБЫТИЯ  
14.50 ПЕТРОВКА, 38 16+  
15.05 Х/Ф «БАБОЧКИ И ПТИЦЫ», ПРОДОЛЖЕНИЕ 12+  
16.55 «АКТЕРСКИЕ СУДЬБЫ. ЛЮБОВЬ БЕЗ ПРАВИЛ». Д/Ф 12+  
17.50 СОБЫТИЯ  
18.10 Х/Ф «УСКОЛЬЗАЮЩАЯ ЖИЗНЬ» 12+  
20.00 Х/Ф «КОРОЛЕВА ПРИ ИСПОЛНЕНИИ» 12+  
22.00 «В ЦЕНТРЕ СОБЫТИЙ» 16+  
23.10 «МУЖСКОЙ ФОРМАТ». ЮМОРИСТИЧЕСКИЙ КОНЦЕРТ 12+  
00.30 Х/Ф «НЕВЕЗУЧИЕ» 16+  
02.10 Х/Ф «МАВР СДЕЛАЛ СВОЁ ДЕЛО» 12+

### ТВ

4.00 «ДНЕВНИК ЭКСТРАСЕНСА» 16+  
5.30 «ОХОТНИКИ ЗА ПРИВИДЕНИЯМИ» 16+  
6.00 МУЛЬТФИЛЬМЫ  
9.30 «СЛЕПАЯ» 16+  
11.15 «НОВЫЙ ДЕНЬ» 12+  
11.50 «ЗНАКИ СУДЬБЫ» 16+  
12.25 «ГАДАЛКА» 16+  
14.40 «ВЕРНУВШИЕСЯ» 16+  
15.45 «ГАДАЛКА» 16+  
17.25 «СЛЕПАЯ» 16+  
19.30 Х/Ф «ГОДИЛЛА» 12+  
22.15 Х/Ф «ОСОБЬ» 16+  
00.30 Х/Ф «ПРИЗРАКИ МАРСА» 16+  
02.00 «ВОКРУГ СВЕТА. МЕСТА СИЛЫ» 16+

### ОТЕЧЕСТВЕННЫЙ

6.10 ТЕЛЕСЕРИАЛ «СПЕЦОТРЯД «ШТОРМ» 16+  
9.00 НОВОСТИ ДНЯ  
9.20 ХУДОЖЕСТВЕННЫЙ ФИЛЬМ «РАССЛЕДОВАНИЕ» 12+  
10.55 Х/Ф «О НЕМ» 12+  
12.40 ТЕЛЕСЕРИАЛ «ОТЛИЧНИЦА» 12+  
13.00 НОВОСТИ ДНЯ  
13.20 ТЕЛЕСЕРИАЛ «ОТЛИЧНИЦА» 12+  
18.00 НОВОСТИ ДНЯ  
18.25 ТЕЛЕСЕРИАЛ «ОТЛИЧНИЦА» 12+  
21.15 НОВОСТИ ДНЯ  
21.25 Х/Ф «БЕССТРАШНАЯ ГИЕНА» 16+  
23.25 Х/Ф «БЕССТРАШНАЯ ГИЕНА - 2» 16+  
01.15 Х/Ф «ЕДИНСТВЕННАЯ...»  
02.45 «НАШЕСТВИЕ». Д/Ф 12+

### ДОМАШНИЙ

5.30 «ПО ДЕЛАМ НЕСОВЕРШЕННОЛЕТНИХ» 16+  
6.20 «6 КАДРОВ» 16+  
6.35 РЕАЛЬНАЯ МИСТИКА 16+  
7.35 «ПО ДЕЛАМ НЕСОВЕРШЕННОЛЕТНИХ» 16+  
9.10 ДАВАЙ РАЗВЕДЕМСЯ! 16+  
10.15 ТЕСТ НА ОТЦОВСТВО 16+  
12.25 ПОНЯТЬ. ПРОСТИТЬ 16+  
13.30 «ПОРЧА» 16+  
14.00 «ЗНАХАРКА» 16+  
14.35 ЛИРИЧЕСКАЯ КОМЕДИЯ «ПАПА НАПРОКАТ» 16+  
19.00 МЕЛОДРАМА «ЛЮБОВЬ МАТЕРИ» 16+  
23.05 МЕЛОДРАМА «ВЫБИРАЯ СЕБЯ» 16+  
02.55 РЕАЛЬНАЯ МИСТИКА 16+  
03.45 «ПОРЧА» 16+

### МАТЧ!

4.00 СПЕЦ. РЕПОРТАЖ 12+  
4.20 ПРОФЕССИОНАЛЬНЫЙ БОКС. ЭНДИ РУИС ПРОТИВ КРИСА АРЕОЛЫ 16+  
6.00 «ОЛИМПИЙСКИЙ ГИД» 12+  
8.05 ВСЕ НА МАТЧ!  
11.05 СПЕЦ. РЕПОРТАЖ 12+  
11.25 Т/С «ВНЕ ИГРЫ» 16+  
13.40 СПЕЦ. РЕПОРТАЖ 12+  
14.05 ВСЕ НА МАТЧ!  
14.45 «ГЛАВНАЯ ДОРОГА» 16+  
16.05 «ЛЕГЕНДЫ БОКСА С ВЛАДИМИРОМ ПОЗНЕРОВ» 16+  
17.50 СМЕШАННЫЕ ЕДИНОБОРСТВА. ONE FC. ДЖОН ЛИНКЕР ПРОТИВ ТРОЯ УОРТЕНА 16+  
18.50 ВСЕ НА МАТЧ!  
19.30 «КУБОК ПАРИМАТЧ ПРЕМЬЕР» 12+  
19.50 Х/Ф «СКАНДИНАВСКИЙ ФОРСАЖ» 16+  
21.55 ФОРМУЛА-1  
23.15 СМЕШАННЫЕ ЕДИНОБОРСТВА  
01.30 ВСЕ НА МАТЧ!  
02.20 Х/Ф «ЮНАЙТЕД. МЮНХЕНСКАЯ ТРАГЕДИЯ» 16+

### МИР

5.00 Т/С «СТОМАТОЛОГ» 16+  
10.00, 13.00 НОВОСТИ  
10.10 «В ГОСТЯХ У ЦИФРЫ» 12+  
10.20 Т/С «СТОМАТОЛОГ» 16+  
13.15 «ДЕЛА СУДЕБНЫЕ» 16+  
16.00, 19.00 НОВОСТИ  
16.20 «ДЕЛА СУДЕБНЫЕ» 16+  
17.00 Х/Ф «РОДНЯ»  
19.15 «СЛАБОЕ ЗВЕНО» 12+  
20.15 «ИГРА В КИНО» 12+  
21.00 «ВСЕМИРНЫЕ ИГРЫ РАЗУМА» 12+  
21.40 Х/Ф «ЗНАХАРЬ» 16+  
00.30 «СЛАВЯНСКИЙ БАЗАР В ВИТЕБСКЕ» 12+  
02.10 Х/Ф «ЦИРК»  
03.40 Х/Ф «САДКО»

### ОТВ

4.00, 5.00 «СОБЫТИЯ» 16+  
4.40, 5.40 ПАТРУЛЬНЫЙ УЧАСТОК 16+  
6.00 НОВОСТИ ТАУ 16+  
7.05 «СОБЫТИЯ» 16+  
7.30 «ЛЕГЕНДЫ МУЗЫКИ. ВИКТОР ЦОЙ» 12+  
8.00 Т/С «ГРАФИНЯ ДЕ МОНСОРО» 12+  
10.45 Т/С «ИНКВИЗИТОР» 16+  
11.45 «ЛЕГЕНДЫ МУЗЫКИ. ВИКТОР ЦОЙ» 12+  
12.10 «ЛЕГЕНДЫ ЦИРКА» 12+  
12.40 ПАТРУЛЬНЫЙ УЧАСТОК 16+  
13.00 НОВОСТИ ТАУ 16+  
14.00 Т/С «БЕЗ СВИДЕТЕЛЕЙ» 16+  
15.00 Т/С «ГРАФИНЯ ДЕ МОНСОРО» 12+  
16.50 «НОВОСТИ ТМК» 16+  
17.00 Т/С «ИНКВИЗИТОР» 16+  
18.00 «НАВИГАТОР» 12+  
19.00, 21.00 НОВОСТИ ТАУ 16+  
20.00, 22.00 «СОБЫТИЯ»  
20.40, 03.40 ПАТРУЛЬНЫЙ УЧАСТОК 16+  
22.30 Х/Ф «ЛАБИРИНТЫ ПРОШЛОГО» 16+  
00.45 Т/С «БЕЗ СВИДЕТЕЛЕЙ» 16+  
01.35, 03.00 «СОБЫТИЯ» 16+  
02.00 НОВОСТИ ТАУ 16+

### 5

5.00 «ИЗВЕСТИЯ» 16+  
5.25 Т/С «УЛИЦЫ РАЗБИТЫХ ФОНАРЕЙ - 10» 16+  
9.00 «ИЗВЕСТИЯ» 16+  
9.25 Т/С «УЛИЦЫ РАЗБИТЫХ ФОНАРЕЙ - 10» 16+  
13.00 «ИЗВЕСТИЯ» 16+  
13.25 Т/С «УЛИЦЫ РАЗБИТЫХ ФОНАРЕЙ - 10» 16+  
19.30 Т/С «СЛЕД» 16+  
01.05 Т/С «ПРОКУРОРСКАЯ ПРОВЕРКА» 16+

## Суббота [17 июля]

### Первый

5.10 «РОССИЯ ОТ КРАЯ ДО КРАЯ» 12+  
6.00 ТЕЛЕКАНАЛ «ДОБРОЕ УТРО. СУББОТА»  
9.45 «СЛОВО ПАСТЫРЯ»  
10.00 НОВОСТИ  
10.15 «НА ДАЧУ!» 6+  
11.15 «ВИДЕЛИ ВИДЕО?» 6+  
12.00 НОВОСТИ  
12.15 «ВИДЕЛИ ВИДЕО?» 6+  
14.00 КО ДНЮ РОЖДЕНИЯ ПЕЛАГЕИ 12+  
14.45 КОНЦЕРТ ПЕЛАГЕИ 12+  
16.20 «КТО ХОЧЕТ СТАТЬ МИЛЛИОНЕРОМ?» 12+  
17.50 «ТУЛЬСКИЙ ТОКАРЕВ. ОН ЖЕ ТТ» 16+  
18.50 СЕГОДНЯ ВЕЧЕРОМ 16+  
20.30 «ВРЕМЯ»  
20.50 ФУТБОЛ. «ЗЕНИТ» (СПБ) - «ЛОКОМОТИВ» (МОСКВА)  
23.00 Х/Ф «ИСПЫТАНИЕ НЕВИНОВНОСТЬЮ», 1 СЕРИЯ 16+  
00.45 ЮБИЛЕЙ ГРУППЫ «ЦВЕТЫ» 12+  
02.35 МОДНЫЙ ПРИГОВОР 6+  
03.25 ДАВАЙ ПОЖЕНИМСЯ! 16+

### СТС

5.05 МУЛЬТФИЛЬМЫ  
5.50 ЕРАЛАШ  
6.05 МУЛЬТФИЛЬМЫ 6+  
8.30 ШОУ «УРАЛЬСКИХ ПЕЛЬМЕНЕЙ» 16+  
8.40 ПАПА В ДЕКРЕТЕ 16+  
9.00 ПРОСТО КУХНЯ 12+  
10.00 Х/Ф «ДОРА И ЗАТЕРЯННЫЙ ГОРОД» 6+  
12.05 Х/Ф «ПЕРСИ ДЖЕКСОН И ПОХИТИТЕЛЬ МОЛНИЙ» 12+  
14.25 Х/Ф «ПЕРСИ ДЖЕКСОН И МОРЕ ЧУДОВИЩ» 6+  
16.25 Х/Ф «БЕЛОСНЕЖКА И ОХОТНИК» 16+  
18.55 Х/Ф «БЕЛОСНЕЖКА И ОХОТНИК - 2» 16+  
21.05 Х/Ф «ТАРЗАН. ЛЕГЕНДА» 16+  
23.20 Х/Ф «МАСКА» 16+  
01.15 Х/Ф «ВСЕГДА ГОВОРИ «ДА» 16+  
03.00 Х/Ф «ДНЕВНИК ПАМЯТИ» 16+

### РОССИЯ 1

5.00 «УТРО РОССИИ. СУББОТА»  
8.00 ВЕСТИ. МЕСТНОЕ ВРЕМЯ  
8.20 МЕСТНОЕ ВРЕМЯ. СУББОТА  
8.35 «ПО СЕКРЕТУ ВСЕМУ СВЕТУ»  
9.00 «ФОРМУЛА ЕДЫ» 12+  
9.25 «ПЯТЕРО НА ОДНОГО»  
10.10 «СТО К ОДНОМУ». ТЕЛЕИГРА  
11.00 ВЕСТИ  
11.30 «ЮМОР! ЮМОР! ЮМОР!!!» 16+  
12.35 «ДОКТОР МЯСНИКОВ». МЕДИЦИНСКАЯ ПРОГРАММА 12+  
13.40 Т/С «ЧУЖОЕ СЧАСТЬЕ» 12+  
18.00 «ПРИВЕТ, АНДРЕЙ!». ВЕЧЕРНЕЕ ШОУ АНДРЕЯ МАЛАХОВА 12+  
20.00 ВЕСТИ  
21.00 Х/Ф «ЗАМОК НА ПЕСКЕ» 12+  
01.05 Х/Ф «ЦЕНА ЛЮБВИ» 12+

### ПЯТНИЦА!

4.25 ОРЕЛ И РЕШКА. КРУГ ГОСВЕТКА 16+  
5.00 ОРЕЛ И РЕШКА. ТРЕВЕЛ ГИД 16+  
5.20 ОРЕЛ И РЕШКА. ПО МОДНЫМ 3 16+  
6.55 ОРЕЛ И РЕШКА. РОССИЯ 16+  
8.00 УМНЫЙ ДОМ 16+  
9.00 ОРЕЛ И РЕШКА. ЧУДЕСА СВЕТА-4 16+  
10.00 МИР НАИЗНАНКУ. КИТАЙ 16+  
12.10 ОРЕЛИ РЕШКА. ЧУДЕСА СВЕТА-4 16+  
13.10 ОРЕЛ И РЕШКА. ЗЕМЛЯНЕ 16+  
14.10 МИР НАИЗНАНКУ. КИТАЙ 16+  
22.20 Х/Ф «ДЕНЬ ВЫБОРОВ» 16+  
00.45 Х/Ф «ДЕНЬ ВЫБОРОВ - 2» 16+  
02.35 Т/С «ЛЕГЕНДЫ ЗАВТРАШНЕГО ДНЯ» 16+

### ТВ

4.40 Т/С «ЛЕСНИК» 16+  
7.20 «КТО В ДОМЕ ХОЗЯИН?» 12+  
8.00 «СЕГОДНЯ»  
8.20 «ГОТОВИМ С АЛЕКСЕЕМ ЗИМИНЫМ»  
8.45 «ПОЕДЕМ, ПОЕДИМ!»  
9.25 «ЕДИМ ДОМА»  
10.00 «СЕГОДНЯ»  
10.20 «ГЛАВНАЯ ДОРОГА» 16+  
11.00 «ЖИВАЯ ЕДА С СЕРГЕЕМ МАЛОЗЁМОВЫМ» 12+  
12.00 «КВАРТИРНЫЙ ВОПРОС»  
13.00 «НАШПОТРЕБНАДЗОР» 16+  
14.15 «ФИЗРУКИ. БУДУЩЕЕ ЗА НАСТОЯЩИМ» 6+  
15.00 «СВОЯ ИГРА»  
16.00 «СЕГОДНЯ»  
16.20 «СЛЕДСТВИЕ ВЕЛИ...» 16+  
18.00 Т/С «СТАЖЕРЫ» 16+  
19.00 «СЕГОДНЯ»  
19.25 Т/С «СТАЖЕРЫ» 16+  
22.30 «МАСКА». ВТОРОЙ СЕЗОН 12+  
01.45 «ДАЧНЫЙ ОТВЕТ»  
02.40 Т/С «АДВОКАТ» 16+

### РЕН

4.30 НЕВЕРоятно ИНТЕРЕСНЫЕ ИСТОРИИ 16+  
6.45 Х/Ф «СМОКИНГ» 12+  
8.30 «О ВКУСНОЙ И ЗДОРОВОЙ ПИЩЕ» 16+  
9.05 «МИНТРАНС» 16+  
10.05 «САМАЯ ПОЛЕЗНАЯ ПРОГРАММА» 16+  
11.15 «ВОЕННАЯ ТАЙНА» 16+  
13.15 «СОВБЕЗ» 16+  
14.20 «ОСТОРОЖНО, ВОДА!» ДОКУМ. ПРОЕКТ 16+  
15.20 «ЗАСЕКРЕЧЕННЫЕ СПИСКИ» 16+  
17.25 Х/Ф «МОРСКОЙ БОЙ» 16+  
20.00 Х/Ф «ХИЩНИКИ» 16+  
22.05 Х/Ф «ХРОНИКИ РИДДИКА: ЧЕРНАЯ ДЫРА» 16+  
00.05 Х/Ф «КАПКАН» 18+  
01.45 Х/Ф «НАВСТРЕЧУ ШТОРМУ» 16+  
03.10 «ТАЙНЫ ЧАПМАН» 16+

### РОССИЯ K

6.30 СВЯТЫНИ ХРИСТИАНСКОГО МИРА. «КАМЕНЬ ИАКОВА»  
7.00 МУЛЬТФИЛЬМЫ  
7.55 Х/Ф «ОШИБКА ИНЖЕНЕРА КОЧИНА»  
9.45 «ОБЫКНОВЕННЫЙ КОНЦЕРТ С ЭДУАРДОМ ЭФИРОВЫМ»  
10.10 Х/Ф «ПРИКЛЮЧЕНИЯ ПЕТРОВА И ВАСЕЧКИНА. ОБЫКНОВЕННЫЕ И НЕВЕРоятНЫЕ»  
12.30 БОЛЬШИЕ И МАЛЕНЬКИЕ  
14.40 «ЖИЗНЬ И ПУТЕШЕСТВИЯ МИКЛУХО-МАКЛАЯ». Д/Ф  
15.25 Х/Ф «ЛАРЕЦ МАРИИ МЕДИЧИ»  
16.55 ВЕЧЕР-ПОСВЯЩЕНИЕ АНДРЕЮ ДЕМЕНТЬЕВУ. «И ВСЕ-ТАКИ ЖИЗНЬ ПРЕКРАСНА!»  
18.50 «ТРЕТИЙ КОМАНДУЮЩИЙ. ИВАН ЗАТЕВАХИН». Д/Ф  
19.45 Х/Ф «ЕСЛИ МОЖЕШЬ, ПРОСТИ...»  
21.05 КЛУБ ШАБОЛОВКА 37  
22.15 СПЕКТАКЛЬ «ФЕДРА». ПОСТАНОВКА РОМАНА ВИКТОКА  
00.10 «ЖИЗНЬ И ПУТЕШЕСТВИЯ МИКЛУХО-МАКЛАЯ». Д/Ф  
00.55 Х/Ф «ПОВЕСТЬ О ПЕРВОЙ ЛЮБВИ»  
02.25 МУЛЬТФИЛЬМЫ ДЛЯ ВЗРОСЛЫХ

### УРАЛ

4.05 «ОТКРЫТЫЙ МИКРОФОН» 16+  
6.35 «ТНТ. BEST» 16+  
7.00 «ТНТ. GOLD» 16+  
8.00 «САШАТАНЯ» 16+  
14.00 Т/С «РЕАЛЬНЫЕ ПАЦАНЫ» 16+  
22.00 ЖЕНСКИЙ СТЕНДАП 16+  
23.00 «STAND UP» 16+  
00.00 Т/С «НАСТЯ, СОБЕРИСЬ!» 18+  
03.20 «ИМПРОВИЗАЦИЯ» 16+

### ТВ

5.05 «ВСЯ ПРАВДА» 16+  
5.35 «АКТЕРСКИЕ ДРАМЫ. ГЕННАДИЙ НИЛОВ И ВАДИМ БЕРОВЕВ». Д/Ф 12+  
6.15 Х/Ф «ОТЦЫ И ДЕДЫ» 12+  
7.55 ПРАВОСЛАВНАЯ ЭНЦИКЛОПЕДИЯ 6+  
8.25 Х/Ф «ЯНА + ЯНКО» 16+  
10.30 «РИНА ЗЕЛЁНАЯ. 12 ИСТОРИЙ СО СЧАСТЛИВЫМ КОНЦОМ». Д/Ф 12+  
11.30 СОБЫТИЯ  
11.45 ПЕТРОВКА, 38 16+  
11.55 «ДЕЛО РУМЯНЦЕВА». ДЕТЕКТИВ  
14.05 Х/Ф «ПЛОХАЯ ДОЧЬ» 12+  
14.30 СОБЫТИЯ  
14.45 Х/Ф «ПЛОХАЯ ДОЧЬ», ПРОДОЛЖЕНИЕ 12+  
18.20 Х/Ф «ГОРНАЯ БОЛЕЗНЬ» 12+  
22.00 СОБЫТИЯ  
22.20 «90-Е. ПРЕДАНАЯ И ПРОДАННАЯ» 16+  
23.10 «ДИКИЕ ДЕНЬГИ. БАБА ШУРА» 16+  
00.00 «СОВЕТСКИЕ МАФИИ. ЖИРНЫЙ СОЧИ» 16+  
00.50 «УДАР ВЛАСТЬЮ. АЛЕКСАНДР ЛЕБЕДЬ» 16+  
01.30 «ГРАНИ РАЗУМНОГО» 16+  
02.00 АКТЕРСКИЕ СУДЬБЫ 12+  
03.20 ПЕТРОВКА, 38 16+  
03.35 Х/Ф «ДЕВИЧИЙ ЛЕС» 12+

### ТВ

5.00 «ОХОТНИКИ ЗА ПРИВИДЕНИЯМИ» 16+  
6.00 МУЛЬТФИЛЬМЫ  
9.00 «РИСУЕМ СКАЗКИ»  
9.15 «СТАРЕЦ» 16+  
11.30 Х/Ф «К ЗВЁЗДАМ» 16+  
14.00 Х/Ф «ПРИЗРАКИ МАРСА» 16+  
16.00 Х/Ф «ГОДИЛЛА» 12+  
19.00 Х/Ф «ПРОМЕТЕЙ» 16+  
21.30 Х/Ф «ЛУБИНА» 16+  
23.30 Х/Ф «ОСОБЬ» 16+  
01.30 «МИСТИЧЕСКИЕ ИСТОРИИ» 16+

### ОТЕЧЕСТВЕННЫЙ

4.15 Х/Ф «ДЕНЬ СЧАСТЬЯ»  
6.00 Х/Ф «КОРОЛЕВСТВО КРИВЫХ ЗЕРКАЛ»  
7.40 Х/Ф «ДОБРОЕ УТРО»  
8.00 НОВОСТИ ДНЯ  
8.15 Х/Ф «ДОБРОЕ УТРО», ПРОДОЛЖЕНИЕ  
9.50 «КРУИЗ-КОНТРОЛЬ» 6+  
10.25 «ЛЕГЕНДЫ МУЗЫКИ» 6+  
10.50 «ЗАГАДКИ ВЕКА» 12+  
11.45 «УЛИКА ИЗ ПРОШЛОГО» 16+  
12.30 «НЕ ФАКТ!» 6+  
13.00 НОВОСТИ ДНЯ  
13.15 «СССР. ЗНАК КАЧЕСТВА» 12+  
14.05 «ЛЕГЕНДЫ КИНО» 6+  
14.55 Т/С «СМЕРТЬ ШПИОНА. УДАРНАЯ ВОЛНА» 12+  
18.00 НОВОСТИ ДНЯ  
18.15 Т/С «СМЕРТЬ ШПИОНА. УДАРНАЯ ВОЛНА» 12+  
19.15 Х/Ф «НАСТОЯТЕЛЬ» 16+  
21.15 Х/Ф «НАСТОЯТЕЛЬ - 2» 16+  
23.05 Х/Ф «ОКНО В ПАРИЖ» 16+  
01.15 Т/С «КОГДА ПАДАЮТ ГОРЫ» 16+

### ДОМАШНИЙ

4.10 «ЗНАХАРКА» 16+  
4.35 ТЕСТ НА ОТЦОВСТВО 16+  
5.25 «ПО ДЕЛАМ НЕСОВЕРШЕННОЛЕТНИХ» 16+  
6.15 «6 КАДРОВ» 16+  
6.55 «ПЯТЬ УЖИНОВ» 16



Воскресенье [18 июля]

|  |   |  |   |  |  |   |  |
|--|---|--|---|--|--|---|--|
| <p><b>Первый</b></p> <p>4.05 МУЖСКОЕ/ЖЕНСКОЕ 16+<br/>5.10 Х/Ф «БЕЛАЯ НОЧЬ, НЕЖНАЯ НОЧЬ...» 16+<br/>7.00 «ИГРАЙ, ГАРМОНЬ ЛЮБИМЯ!» 12+<br/>7.45 «ЧАСОВОЙ» 12+<br/>8.10 «ЗДОРОВЬЕ» 16+<br/>9.20 НЕПУТЕВЫЕ ЗАМЕТКИ 12+<br/>10.00 НОВОСТИ<br/>10.15 «ЖИЗНЬ ДРУГИХ» 12+<br/>11.15 «ВИДЕЛИ ВИДЕО?» 6+<br/>12.00 НОВОСТИ<br/>12.15 «ВИДЕЛИ ВИДЕО?» 6+<br/>13.55 «СУРОВОЕ МОРЕ РОССИИ» 12+<br/>15.45 К 65-ЛЕТИЮ ЛЮБОВИ КАЗАРНОВСКОЙ 12+<br/>16.40 «ГРИГОРИЙ ЛЕПС. ПО НАКЛОННОЙ ВВЕРХ» 12+<br/>17.35 МУЗЫКАЛЬНЫЙ ФЕСТИВАЛЬ «БЕЛЫЕ НОЧИ С-ПЕТЕРБУРГА» 12+<br/>19.15 «ТРИ АККОРДА» 16+<br/>21.00 «ВРЕМЯ»<br/>22.00 DANCE РЕВОЛЮЦИЯ 12+<br/>23.45 Х/Ф «ИСПЫТАНИЕ НЕВИНОВАННОСТЬЮ», 2 СЕРИЯ 16+<br/>01.25 НАЕДИНЕ СОВСЕМИ 16+<br/>02.10 МОДНЫЙ ПРИГОВОР 6+<br/>03.00 ДАВАЙ ПОЖЕНИМСЯ! 16+<br/>03.40 МУЖСКОЕ/ЖЕНСКОЕ 16+</p> <p><b>СТС</b></p> <p>4.55 6 КАДРОВ 16+<br/>5.05 МУЛЬТФИЛЬМЫ<br/>5.50 ЕРАЛАШ<br/>6.05 МУЛЬТФИЛЬМЫ 6+<br/>7.55 ШОУ «УРАЛЬСКИХ ПЕЛЬМЕНЕЙ» 16+<br/>8.45 Х/Ф «КРЕПКИЙ ОРЕШЕК» 16+<br/>11.25 Х/Ф «КРЕПКИЙ ОРЕШЕК - 2» 16+<br/>14.00 Х/Ф «КРЕПКИЙ ОРЕШЕК. ВОЗМЕЗДИЕ» 16+<br/>16.35 Х/Ф «КРЕПКИЙ ОРЕШЕК - 4» 16+<br/>19.10 Х/Ф «ТЕЛЕПОРТ» 16+<br/>21.00 Х/Ф «Я - ЧЕТВЕРТЫЙ» 12+<br/>23.05 Х/Ф «ЯВЛЕНИЕ» 16+<br/>00.55 Х/Ф «МЭВЕРИ» 12+<br/>03.10 Х/Ф «ВСЕГДА ГОВОРИ «ДА» 16+</p> | <p><b>РОССИЯ 1</b></p> <p>4.25 СЕРГЕЙ ВЕКслЕР, СВЕТЛАНА ЧУЙКИНА В ФИЛЬМЕ «ЖЕНИХ» 16+<br/>6.00 МАРИЯ АНДРЕЕВА, АЛЕКСЕЙ АНИЩЕНКО, КИРИЛЛ ЖАНДАРОВ И СЕРГЕЙ РОМАНЮК В ФИЛЬМЕ «ТАРИФ «СЧАСТЛИВАЯ СЕМЬЯ» 12+<br/>8.00 МЕСТНОЕ ВРЕМЯ. ВОСКРЕСЕНЬЕ<br/>8.35 «УСТАМИ МЛАДЕНЦА»<br/>9.20 «КОГДА ВСЕ ДОМА С ТИМУРОМ КИЗЯКОВЫМ»<br/>10.10 «СТО К ОДНОМУ». ТЕЛЕИГРА<br/>11.00 «БОЛЬШАЯ ПЕРЕДЕЛКА»<br/>12.00 «ПАРАД ЮМОРА» 16+<br/>14.00 Т/С «ЧУЖОЕ СЧАСТЬЕ» 12+<br/>18.00 Х/Ф «ЗАКОН СОХРАНЕНИЯ ЛЮБВИ» 12+<br/>20.00 ВЕСТИ<br/>22.00 «ВОСКРЕСНЫЙ ВЕЧЕР С ВЛАДИМИРОМ СОЛОВЬЕВЫМ» 12+<br/>01.00 Х/Ф «ЖЕНИХ» 16+<br/>02.40 Х/Ф «ТАРИФ «СЧАСТЛИВАЯ СЕМЬЯ» 12+</p> <p><b>ПЯТНИЦА!</b></p> <p>4.40 ОРЕЛ И РЕШКА. КРУГОСВЕТКА 16+<br/>5.00 ОРЕЛ И РЕШКА. ТРЕВЕЛ ГИД 16+<br/>5.20 ОРЕЛ И РЕШКА. ПО МОДНЫМ 16+<br/>6.50 ОРЕЛ И РЕШКА. РОССИЯ 16+<br/>7.55 УМНЫЙ ДОМ 16+<br/>9.00 ОРЕЛ И РЕШКА. ЧУДЕСА СВЕТА-4 16+<br/>10.00 МИР НАИЗНАНКУ. КИТАЙ 16+<br/>12.05 ОРЕЛ И РЕШКА. ЗЕМЛЯНЕ 16+<br/>13.10 НА НОЖАХ 16+<br/>23.40 ДНК-ШОУ-2 16+<br/>00.30 Х/Ф «ДЕНЬ РАДИО» 16+<br/>02.15 Т/С «ЛЕГЕНДЫ ЗАВТРАШНЕГО ДНЯ» 16+</p> | <p><b>ИТВ</b></p> <p>4.50 Т/С «ЛЕСНИК» 16+<br/>7.20 «КТО В ДОМЕ ХОЗЯИН?» 12+<br/>8.00 «СЕГОДНЯ»<br/>8.20 «У НАС ВЫИГРЫВАЮТ». ЛОТЕРЕЙНОЕ ШОУ 12+<br/>10.00 «СЕГОДНЯ»<br/>10.20 «ПЕРВАЯ ПЕРЕДАЧА» 16+<br/>11.00 «ЧУДО ТЕХНИКИ» 12+<br/>11.50 «ДАЧНЫЙ ОТВЕТ»<br/>13.00 «НАШ ПОТРЕБНАДЗОР» 16+<br/>14.05 «ОДНАЖДЫ...» 16+<br/>15.00 «СВОЯ ИГРА»<br/>16.00 «СЕГОДНЯ»<br/>16.20 «СЛЕДСТВИЕ ВЕЛИКОЛЕПНО» 16+<br/>18.00 ДЕТЕКТИВНЫЙ СЕРИАЛ «СТАЖЕРЫ» 16+<br/>19.00 «СЕГОДНЯ»<br/>19.35 ДЕТЕКТИВНЫЙ СЕРИАЛ «СТАЖЕРЫ» 16+<br/>22.30 «МАСКА». ВТОРОЙ СЕЗОН 12+<br/>02.00 Т/С «АДВОКАТ» 16+</p> <p><b>РЕД</b></p> <p>5.00 «ТАЙНЫ ЧАПМАН» 16+<br/>8.55 Х/Ф «ХЕЛЛБОЙ: ГЕРОЙ ИЗ ПЕКЛА» 16+<br/>11.05 Х/Ф «ХЕЛЛБОЙ 2: ЗОЛОТАЯ АРМИЯ» 16+<br/>13.30 ФЭНТЕЗИ «ВЛАСТЕЛИН КОЛЕЦ: БРАТСТВО КОЛЬЦА» 12+<br/>17.00 ФЭНТЕЗИ «ВЛАСТЕЛИН КОЛЕЦ: ДВЕ КРЕПОСТИ» 12+<br/>20.35 ФЭНТЕЗИ «ВЛАСТЕЛИН КОЛЕЦ: ВОЗВРАЩЕНИЕ КОРОЛЯ» 12+<br/>00.30 Х/Ф «ХРАБРОЕ СЕРДЦЕ» 16+<br/>03.30 «ВОЕННАЯ ТАЙНА» 16+</p> | <p><b>РОССИЯ K</b></p> <p>6.30 ДОКУМ. ФИЛЬМ<br/>7.00 МУЛЬТФИЛЬМЫ<br/>8.20 Х/Ф «ЛАРЕЦ МАРИИ МЕДИЧИ»<br/>9.50 «ОБЫКНОВЕННЫЙ КОНЦЕРТ С ЭДУАРДОМ ЭФИРОВЫМ»<br/>10.20 Х/Ф «ПОВЕСТЬ О ПЕРВОЙ ЛЮБВИ»<br/>11.45 БОЛЬШЕ, ЧЕМ ЛЮБОВЬ. ЕВГЕНИЙ ЕВТУШЕНКО<br/>12.30 «БОЛЬШИЕ И МАЛЕНЬКИЕ В ЖИВОЙ ПРИРОДЕ» Д/Ф<br/>13.20 «ПЕРВЫЕ В МИРЕ»<br/>13.35 «КОЛЛЕКЦИЯ». Д/С<br/>14.05 «БЕССМЕРТНОВА». Д/Ф<br/>14.55 ФИЛЬМ-БАЛЕТ «ЖИЗЕЛЬ»<br/>16.25 РОМАН В КАМНЕ<br/>16.55 «ПРЕДКИ НАШИХ ПРЕДКОВ». Д/С. «АРКАИМ. СТРАНА ГОРДОВ»<br/>17.35 ЛИНИЯ ЖИЗНИ. АЛЕКСАНДР ШИРВИНДТ<br/>18.30 РОМАНТИКА РОМАНСА<br/>19.30 НОВОСТИ КУЛЬТУРЫ<br/>20.10 Х/Ф «ОЛЕСЯ» 12+<br/>21.30 «КАРАВАДЖО. ДУША И КРОВЬ» Д/Ф<br/>23.05 Х/Ф «ЗОЛОТОЙ ВЕК» 16+<br/>00.10 «БОЛЬШИЕ И МАЛЕНЬКИЕ В ЖИВОЙ ПРИРОДЕ» Д/Ф<br/>01.00 Х/Ф «ОШИБКА ИНЖЕНЕРА КОЧИНА»<br/>02.45 М/Ф ДЛЯ ВЗРОСЛЫХ</p> <p><b>УРАЛ</b></p> <p>4.10 «КОМЕДУ БАТТЛ» 16+<br/>4.55 «ОТКРЫТЫЙ МИКРОФОН» 16+<br/>6.35 «ТНТ. BEST» 16+<br/>7.00 «ТНТ. GOLD» 16+<br/>8.00 «САШАТАНЯ» 16+<br/>9.00 «ПЕРЕЗАГРУЗКА» 16+<br/>9.30 «САШАТАНЯ» 16+<br/>14.00 Т/С «РЕАЛЬНЫЕ ПАЦАНЫ» 16+<br/>21.00 ОДНАЖДЫ В РОССИИ 16+<br/>22.00 «STAND UP» 16+<br/>23.00 ЖЕНСКИЙ СТЕНДАП 16+<br/>00.00 Х/Ф «50 ПЕРВЫХ ПОЦЕЛУЕВ» 18+<br/>01.55 «ИМПРОВИЗАЦИЯ» 16+<br/>03.40 «КОМЕДУ БАТТЛ» 16+</p> | <p><b>ТВУ</b></p> <p>6.45 Х/Ф «КОРОЛЕВА ПРИ ИСПОЛНЕНИИ» 12+<br/>8.35 Х/Ф «НЕВЕЗУЧИЕ» 16+<br/>10.40 «СПАСИТЕ, Я НЕ УМЕЮ ГОТОВИТЬ!» 12+<br/>11.30 СОБЫТИЯ<br/>11.45 Х/Ф «НЕИСПРАВИМЫЙ ЛГУН» 6+<br/>13.25 «СМЕХ С ДОСТАВКОЙ НА ДОМ» 12+<br/>14.30 СОБЫТИЯ<br/>14.50 «МИХАЙ ВОЛОНТИР ЦЫГАНСКОЕ НЕСЧАСТЬЕ». Д/Ф 16+<br/>15.40 «ПРОЩАНИЕ. КРИС КЕЛЬМИ» 16+<br/>16.30 «МУЖЧИНЫ ЛИДИИ ФЕДОСЕЕВОЙ-ШУКШИНОЙ». Д/Ф 16+<br/>17.20 Х/Ф «ЗАБЫТАЯ ЖЕНЩИНА» 12+<br/>21.05 ДЕТЕКТИВ ПО ВОСКРЕСЕНЬЯМ. «ДЕЛО СУДЫ КАРЕЛИНОЙ» 12+<br/>00.05 СОБЫТИЯ<br/>00.20 «ДЕЛО СУДЫ КАРЕЛИНОЙ». ПРОДОЛЖЕНИЕ ДЕТЕКТИВА 12+<br/>01.15 «10 САМЫХ... ПОЖИЛЫЕ ОТЦЫ» 16+<br/>01.40 Х/Ф «БАБОЧКИ И ПТИЦЫ» 12+<br/>04.50 «ЧЕРНАЯ МЕТКА ДЛЯ ЗВЕЗДЫ». Д/Ф 12+<br/>05.30 «БОЛЬШОЕ КИНО. АФОНЯ» 12+</p> <p><b>ТВЗ</b></p> <p>4.00 «ТАЙНЫЕ ЗНАКИ» 16+<br/>5.30 «ОХОТНИКИ ЗА ПРИВИДЕНИЯМИ» 16+<br/>6.00 МУЛЬТФИЛЬМЫ<br/>9.30 Т/С «КАСЛ» 12+<br/>10.30 Т/С «КАСЛ» 12+<br/>11.30 Х/Ф «ГЛУБИНА» 16+<br/>13.30 Х/Ф «ПРОМЕТЕЙ» 16+<br/>16.00 Х/Ф «ЧУЖИЕ» 16+<br/>19.00 Х/Ф «ЧУЖОЙ 3» 16+<br/>21.30 Х/Ф «ЧУЖОЙ: ВОСКРЕСЕНИЕ» 16+<br/>23.30 Х/Ф «К ЗВЕЗДАМ» 16+<br/>01.45 «ТАЙНЫЕ ЗНАКИ» 16+</p> | <p><b>СЕРБИА</b></p> <p>4.10 Х/Ф «СВЕТЛЫЙ ПУТЬ»<br/>5.50 Т/С «СМЕРТЬ ШПИОНАМ. УДАРНАЯ ВОЛНА» 12+<br/>9.00 НОВОСТИ ДНЯ<br/>9.15 Т/С «СМЕРТЬ ШПИОНАМ. УДАРНАЯ ВОЛНА» 12+<br/>9.55 «ВОЕННАЯ ПРИЕМКА» 6+<br/>10.45 «СКРЫТЫЕ УГРОЗЫ» 12+<br/>11.30 «СЕКРЕТНЫЕ МАТЕРИАЛЫ». Д/С. «ПАРТИЗАНСКИЕ ВОЙНЫ: КАК ВЫЖИТЬ В ЛЕСУ» 12+<br/>12.20 «КОД ДОСТУПА». «ГИТЛЕР. ПАЦИЕНТ №1 ТРЕТЬЕГО РЕЙХА» 12+<br/>13.05 «ЛЕГЕНДЫ ГОСБЕЗОПАСНОСТИ» 16+<br/>13.55 Т/С «ИСЧЕЗНУВШИЕ» 16+<br/>18.00 НОВОСТИ ДНЯ<br/>18.15 «ЛЕГЕНДЫ СОВЕТСКОГО СЫСКА». Д/С 16+<br/>20.40 Х/Ф «ВЕРСИЯ ПОЛКОВНИКА ЗОРИНА»<br/>22.35 Х/Ф «СУВЕНИР ДЛЯ ПРОКУРОРА» 12+<br/>00.20 Х/Ф «ДЕРЗОСТЬ» 12+<br/>01.55 Х/Ф «КОРОЛЕВСТВО КРИВЫХ ЗЕРКАЛ»<br/>03.15 Х/Ф «ОКНО В ПАРИЖ» 16+</p> <p><b>ДОМАШНИЙ</b></p> <p>4.55 «ГАСТАРБАЙТЕРШИ» 16+<br/>5.45 ДОМАШНЯЯ КУХНЯ 16+<br/>6.10 «6 КАДРОВ» 16+<br/>6.45 Х/Ф «ВЕЧЕРА НА ХУТОРЕ БЛИЗ ДИКАНЬКИ» 16+<br/>8.15 Х/Ф «НЕХОДИТЕ, ДЕВКИ, ЗАМУЖ» 16+<br/>9.35 Х/Ф «ОДНАЖДЫ ДВАДЦАТЬ ЛЕТ СПУСТЯ» 16+<br/>11.10 МЕЛОДРАМА «КЛЕВЕР ЖЕЛАНЬИ» 16+<br/>15.05 МЕЛОДРАМА «ЛЮБОВЬ МАТЕРИ» 16+<br/>19.00 Т/С «ЧЕРНО-БЕЛАЯ ЛЮБОВЬ» 16+<br/>22.05 МЕЛОДРАМА «ПЕРВЫЙ РАЗ ПРОЩАЕТСЯ» 16+<br/>02.05 Т/С «ДРУГАЯ ЖИЗНЬ АННЫ», 5-8 СЕРИИ 16+</p> | <p><b>МАТЧ!</b></p> <p>4.00 СПЕЦ. РЕПОРТАЖ 12+<br/>4.20 СМЕШАННЫЕ ЕДИНОБОРСТВА. RCC INTRO. МИХАИЛ РАГОЗИН ПРОТИВ ВАГНЕРА ПРАДО 16+<br/>6.00 «ОЛИМПИЙСКИЙ ГИД» 12+<br/>7.00 ПРОФЕССИОНАЛЬНЫЙ БОКС. ДЖЕРМЕЛЛ ЧАРЛО ПРОТИВ БРАЙАНА КАСТАНО 16+<br/>10.00 НОВОСТИ<br/>10.05 ВСЕ НА МАТЧ!<br/>11.35 НОВОСТИ<br/>11.40 Х/Ф «ОТРЯД «ДЕЛЬТА 2» 12+<br/>14.05 ВСЕ НА КУБОК ПАРИМАТЧ ПРЕМЬЕР!<br/>15.05 «КУБОК ПАРИМАТЧ ПРЕМЬЕР» 12+<br/>15.25 Х/Ф «ГРОМОБОЙ» 16+<br/>17.45 НОВОСТИ<br/>17.50 ВСЕ НА МАТЧ!<br/>18.40 ФОРМУЛА-1. ГРАН-ПРИ ВЕЛИКОБРИТАНИИ<br/>21.00 НОВОСТИ<br/>21.05 ВСЕ НА МАТЧ!<br/>21.30 ФУТБОЛ. КУБОК ПАРИМАТЧ ПРЕМЬЕР. «ХИМКИ» - «СПАРТАК» (МОСКВА)<br/>00.00 ВСЕ НА МАТЧ!<br/>01.00 ПРОФЕССИОНАЛЬНЫЙ БОКС 16+<br/>02.00 ФОРМУЛА-1</p> <p><b>МИР</b></p> <p>4.00 Х/Ф «ВЕСЕЛЫЕ РЕБЯТА»<br/>5.30 МУЛЬТФИЛЬМЫ<br/>8.50 РОЖДЕННЫЕ В СССР 12+<br/>9.25 «ФАЭНДАЛЛАЙФ» 12+<br/>10.00, 16.00 НОВОСТИ<br/>10.10 Х/Ф «САДКО»<br/>12.00 Х/Ф «ЧЕЛОВЕК С БУЛВАРА КАПУЦИНОВ» 12+<br/>14.05, 16.15 Х/Ф «ПРИКЛЮЧЕНИЯ ПРИНЦА ФЛОРИЗЕЛЯ» 12+<br/>18.30, 00.00 «ВМЕСТЕ»<br/>19.40 Х/Ф «КРАСОТКИ» 12+<br/>21.30 Х/Ф «КОКО ДО ШАНЕЛЬ» 16+<br/>01.00 «ВИТЕБСК-2021» 12+<br/>02.40 Т/С «АННА ГЕРМАН» 16+</p> | <p><b>ОТВ</b></p> <p>4.40 «ПОЕХАЛИ ПО УРАЛУ. АРТИ» 12+<br/>4.55 «ПРОКУРАТУРА. НА СТРАЖЕ ЗАКОНА» 16+<br/>5.10 «ПАТРУЛЬНЫЙ УЧАСТОК. НА ДОРОГАХ» 16+<br/>5.35 ПАТРУЛЬНЫЙ УЧАСТОК. ИТОГИ 16+<br/>6.00 НОВОСТИ ТАУ 16+<br/>7.00 ПОГОДА 6+<br/>7.05 «ЛЕГЕНДЫ МУЗЫКИ. ЮРИЙ АНТОНОВ» 12+<br/>7.30 «ЛЕГЕНДЫ ЦИРКА» 12+<br/>7.55 ПОГОДА 6+<br/>8.00 НОВОСТИ ТАУ 16+<br/>9.00 МЕЛОДРАМА «РОЖДЕННАЯ ЗВЕЗДОЙ» 12+<br/>10.30 ПОГОДА 6+<br/>10.35 Х/Ф «ЕСЛИ МОЖЕШЬ, ПРОСТИ...» 12+<br/>12.00 Т/С «ГРАФИНА ДЕ МОН-СОРО» 12+<br/>21.00 НОВОСТИ ТАУ 16+<br/>22.00 Х/Ф «КОЛЯ — ПЕРЕКАТИ ПОЛЕ» 16+<br/>23.40 Х/Ф «ДАР» 16+<br/>01.10 Х/Ф «ДВА МИРА» 16+<br/>02.55 НОВОСТИ ТАУ 16+<br/>03.55 «МУЗ. ЕВРОПА» 12+<br/>04.35 ГРУППА «ЧАЙФ» В ПРОГРАММЕ «С ЧЕГО НАЧИНАЕТСЯ РОДИНА» 12+<br/>05.10 ПАТРУЛЬНЫЙ УЧАСТОК. ИТОГИ 16+<br/>05.35 «ПРОКУРАТУРА. НА СТРАЖЕ ЗАКОНА» 16+</p> <p><b>5</b></p> <p>4.00 Т/С «ПРЯТКИ»<br/>8.50 Х/Ф «ЛЬВИНАЯ ДОЛЯ» 12+<br/>11.00 Т/С «ЧУЖОЙ РАЙОН - 3» 16+<br/>00.05 Х/Ф «ЛЬВИНАЯ ДОЛЯ» 12+<br/>02.05 Х/Ф «ШИРЛИ-МЫРЛИ» 16+</p> |
|--|---|--|---|--|--|---|--|



## Гороскоп

на неделю с 12 по 18 июля



Начало недели благоприятно для новых начинаний. Вы настроены решительно, не отступаете перед преградами и проявляете завидную целеустремленность. Часто у вас получается то, что не удалось другим. Люди, которые прежде вас недооценивали, поймут, что ошибались.



В начале недели совсем не хочется рисковать, поэтому вы предпочитаете идти проторенным путем, выбирать проверенные методы. Не всегда таким образом можно достичь цели. Но для того, чтобы начать действовать по-новому, вам надо настроиться на другой лад. Это требует времени.



Будет нелегко, но интересно. На этой неделе часто приходится заниматься чем-то совершенно новым и учиться на ходу. Тут многим Близнецам помогает наблюдательность: представители знака замечают чужие ошибки, делают из них правильные выводы. Это позволяет избежать собственных промахов.



Вы с энтузиазмом беретесь за любые новые дела, в том числе те, что показались окружающим слишком сложными или чрезвычайно скучными. Вы хорошо справляетесь с тем, что не удалось другим. Часто в этом подходит интуиция. Вы находите необычный путь к цели, с увлечением экспериментируете, стараетесь не упустить ни одной возможности.



Начало недели довольно беспокойное, но вдохновляющее. Появляется много новых задач, и вы с энтузиазмом беретесь за их решение. Возможны стрессовые ситуации, но они лишь помогают вам взбодриться, а не лишают энергии. Многих приятно удивляет ваш подход к делам.



Начало недели будет интересным и вдохновляющим. Открываются новые возможности, и вы не хотите их упустить. Это подходящее время для того, чтобы проявлять инициативу в деловых и личных отношениях, делать первые шаги к целям, которые особенно важны для вас.



Важная неделя: интересная, насыщенная, плодотворная. Вы делаете успехи в работе, многому учитесь. У самых деятельных представителей знака будет шанс подняться по карьерной лестнице. Не исключено, что вам предложат работу над каким-то особенно перспективным и интересным проектом.



Не откладывайте надолго важные встречи и переговоры. Первые дни недели отлично подходят для того, чтобы обсудить серьезные вопросы, пообщаться с людьми, которые вам небезразличны. Не всегда общение оказывается исключительно приятным. Разногласия и споры возможны.



В начале недели вы чаще обычного будете оказываться в центре внимания. Вашими делами могут заинтересоваться те, кто прежде был к ним совершенно равнодушен. Станут ли такие люди вашими союзниками? Вполне возможно. Но здесь многое зависит от того, как вы себя поведете.



Благоприятная спокойная неделя. Никуда не торопитесь: в этом нет необходимости. Вы все успеете, если будете действовать в комфортном ритме, избегая суеты, не пытаясь как можно быстрее получить нужный результат. Рядом есть люди, которые готовы и дать хороший совет, и помочь. Не стесняйтесь обращаться за поддержкой.



Неделя будет не самой простой, но интересной. Меняется ваше отношение ко многим событиям; удастся с иной точки зрения взглянуть на события прошлого. Некоторые Водолеи поймут, в чем ошибались, и постараются исправить свои промахи. Не всегда это удастся сделать быстро.



Не поддавайтесь на провокации и не сердитесь из-за пустяков. Это не так-то просто. Иногда кажется, что окружающие как будто специально выводят вас из равновесия. Раздражают туманные намеки на то, что вам неизвестно, и слишком долгие разговоры о пустяках. Помните: сейчас важно избежать открытого конфликта.

horo.mail.ru

МЫ В СОЦСЕТЯХ:



vk.com/vestiaramil

www.instagram.com/aramilskie\_vesti/



ok.ru/vestiaramil



луги принимаются меры, направленные на устранение выявленных нарушений и их причин, соблюдение законности и правопорядка при реализации административных процедур. Результаты проверок отражаются в акте (заключении) по результатам проверки.

Ответственность должностных лиц органа, предоставляющего муниципальную услугу, за решения и действия (бездействие), принимаемые (осуществляемые) ими в ходе предоставления муниципальной услуги

60. По результатам проведенных проверок в случае выявления нарушений порядка и сроков предоставления муниципальной услуги осуществляется привлечение виновных лиц к дисциплинарной ответственности в соответствии с действующим законодательством Российской Федерации.

Положения, характеризующие требования к порядку и формам контроля за предоставлением муниципальной услуги, в том числе со стороны граждан, их объединений и организаций

61. Контроль за предоставлением муниципальной услуги осуществляется в форме контроля за соблюдением последовательности действий, определенных административными процедурами по предоставлению муниципальной услуги, и принятием решений должностными лицами путем проведения проверок соблюдения и исполнения должностными лицами Отдела нормативных правовых актов, а также положений настоящего Регламента.

Контроль за предоставлением муниципальной услуги, в том числе со стороны граждан, их объединений и организаций, осуществляется посредством открытости деятельности Отдела при предоставлении муниципальной услуги, получения полной, актуальной и достоверной информации о порядке предоставления муниципальной услуги и возможности досудебного (внесудебного) рассмотрения обращений (жалоб) в процессе предоставления муниципальной услуги.

62. Контроль за предоставлением муниципальной услуги может осуществляться со стороны заявителей, их объединений и организаций путем направления в адрес Главы Арамильского городского округа:

- 1) предложений по совершенствованию нормативных правовых актов, регламентирующих предоставление муниципальной услуги;
- 2) сообщений о нарушении законов и иных нормативных правовых актов, регламентирующих предоставление муниципальной услуги, о недостатках в работе Отдела, его должностных лиц;
- 3) жалоб по фактам нарушения должностными лицами Отдела свобод или законных интересов заявителей.

Раздел 5. Досудебный (внесудебный) порядок обжалования решений и действий (бездействия) Отдела, предоставляющего муниципальную услугу, его должностных лиц, муниципальных служащих и работников, а также решений и действий (бездействия) МФЦ, работников МФЦ

Информация для заинтересованных лиц об их праве на досудебное (внесудебное) обжалование действий (бездействия) и (или) решений, осуществляемых (принятых) в ходе предоставления муниципальной услуги (далее - жалоба)

63. Заявитель вправе обжаловать решения и действия (бездействие), Отдела, предоставляющего муниципальную услугу, его должностными лицами и работниками, а также решения и действия (бездействие) МФЦ, работников МФЦ в досудебном (внесудебном) порядке, предусмотренном статьей 11.1 Федерального закона от 27 июля 2010 года № 210-ФЗ «Об организации предоставления государственных и муниципальных услуг».

Органы местного самоуправления, организации и уполномоченные на рассмотрение жалобы лица, которым может быть направлена жалоба заявителя в досудебном (внесудебном) порядке

64. В случае обжалования решений и действий (бездействия) Отдела, предоставляющего муниципальную услугу, его должностных лиц, жалоба подается для рассмотрения Главе Арамильского городского округа, в письменной форме на бумажном носителе, в том числе при личном приеме заявителя, в электронной форме, по почте.

65. В случае обжалования решений и действий (бездействия) МФЦ, работника МФЦ жалоба подается для рассмотрения в МФЦ в филиал, где заявитель подавал заявление и документы для предоставления муниципальной услуги в письменной форме на бумажном носителе, в том числе при личном приеме заявителя, по почте или в электронной форме.

Жалобу на решения и действия (бездействие) МФЦ также возможно подать в Департамент информатизации и связи Свердловской области (далее – учредитель многофункционального центра) в письменной форме на бумажном носителе, в том числе при личном приеме заявителя, по почте или в электронной форме.

Способы информирования заявителей о порядке подачи и рассмотрения жалобы, в том числе с использованием Единого портала

66. Отдел, предоставляющий муниципальную услугу, МФЦ, а также учредитель МФЦ обеспечивают:

- 1) информирование заявителей о порядке обжалования решений и действий (бездействия) Отдела, предоставляющего муниципальную услугу, его должностных лиц, муниципальных служащих, решений и действий (бездействия) МФЦ, его должностных лиц и работников посредством размещения информации: на стендах в местах предоставления муниципальных услуг; на официальных сайтах Арамильского городского округа, МФЦ (<http://mfc66.ru/>) и учредителя МФЦ (<http://dis.midural.ru/>); на Едином портале в разделе «Дополнительная информация» соответствующей муниципальной услуги;
- 2) консультирование заявителей о порядке обжалования решений и действий (бездействия) Отдела, предоставляющего муниципальную услугу, его должностных лиц и работников, решений и действий (бездействия) МФЦ, его должностных лиц и работников, в том числе по телефону, электронной почте, при личном приеме.

Перечень нормативных правовых актов, регулирующих порядок досудебного (внесудебного) обжалования решений и действий (бездействия) Отдела, предоставляющего муниципальную услугу, его должностных лиц, муниципальных служащих и работников, а также решений и действий (бездействия) МФЦ, работников МФЦ

67. Статьи 11.1-11.3 Федерального закона от 27 июля 2010 года № 210-ФЗ «Об организации предоставления государственных и муниципальных услуг»; Постановление Правительства Свердловской области от 22.11.2018 № 828-ПП

«Об утверждении Положения об особенностях подачи и рассмотрения жалоб на решения и действия (бездействие) исполнительных органов государственной власти Свердловской области, предоставляющих государственные услуги, их должностных лиц, государственных гражданских служащих исполнительных органов государственной власти Свердловской области, предоставляющих государственные услуги, а также на решения и действия (бездействие) многофункционального центра предоставления государственных и муниципальных услуг и его работников»;

Постановление Администрации Арамильского городского округа от 03.12.2012 № 535 «Об утверждении Правил подачи и рассмотрения жалоб на решения и действия (бездействие) органов местного самоуправления и их должностных лиц, муниципальных служащих Арамильского городского округа».

68. Полная информация о порядке подачи и рассмотрении жалобы на решения и действия (бездействие) Отдела, предоставляющего муниципальную услугу, его должностных лиц, муниципальных служащих и работников, а также решения и действия (бездействие) МФЦ, работников МФЦ размещена в разделе «Дополнительная информация» на Едином портале соответствующей муниципальной услуги по адресу [www.gosuslugi.ru](http://www.gosuslugi.ru).

Приложение  
к Административному регламенту  
предоставления муниципальной услуги «Выдача выписок  
из похозяйственных книг»

Форма

Главе Арамильского городского округа

(фамилия, имя, отчество заявителя)

(адрес)

(телефон)

ЗАЯВЛЕНИЕ

Прошу выдать выписку из похозяйственной книги, подтверждающую следующие сведения (указать: право на земельный участок, наличие скота и др.):

\_\_\_\_\_  
\_\_\_\_\_  
\_\_\_\_\_,  
в целях \_\_\_\_\_  
\_\_\_\_\_

Результаты муниципальной услуги желаю получить по почте, электронной почте, на руки (ненужное вычеркнуть).

Подтверждаю полноту и достоверность предоставленных мною сведений и не возражаю против проведения их проверки, а также обработки моих персональных данных в соответствии с Федеральным законом от 27 июля 2006 года № 152-ФЗ «О персональных данных».


- Приложения: 1. \_\_\_\_\_ на \_\_\_\_ л. в \_\_\_\_ экз.  
(наименование документа)
2. \_\_\_\_\_ на \_\_\_\_ л. в \_\_\_\_ экз.  
(наименование документа)
3. \_\_\_\_\_ на \_\_\_\_ л. в \_\_\_\_ экз.  
(наименование документа)

(подпись) (инициалы и фамилия)

(дата)

| ГРАФИК  |                                 |   |                           |  |
|---|---------------------------------|---|---------------------------|--|
| Отключения ГВС (остановка котельных на ремонт)<br>МУП «Арамиль-Тепло» на 2021г. |                                 |   |                           |  |
| № п/п   | Наименование котельной          | Отключаемые районы и улицы АГО                              | Период отключения         | Примечания                             |
| 1   | Котельная №2, ул.Станционная-12 | пос.Арамиль (ст.Арамиль) пос.Светлый                        | 28.06.2021г.-05.07.2021г. | Период отключения газа на котельной    |
| 2   | Котельная №6, ул.Лесная-13      | Район АЗПМ  | 20.07.2021г.-22.07.2021г  |  |
| 3   | Котельная №7, ул.Мира-6         | ул. Мира (ДРСУ)   |                           |  |
| 4   | Котельная №8, ул.1Мая-79        | мкрн Фабричный (ул.1Мая, ул.Текстильщицо в, ул.Новая-16,36) | 16.08.2021-20.08.2021     |  |
| 5   | Котельная 11, ул.Ломоносова-4   | п. Арамиль (мельзавод)                                      | 20.07.2021г.-21.07.2021г  |  |
| 6   | Котельная, Космонавтов-7        | г. Арамиль, ул. Космонавтов 7                               |                           |  |
| 7   | Котельная ААРЗ                  | г. Арамиль (ААРЗ)   |                           | В соответствии с графиком ремонта ААРЗ |



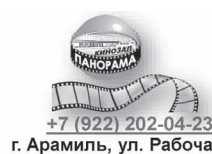

**МБУ «ДК города Арамил»**  
**РАСПИСАНИЕ КИНОСЕАНСОВ**  
**с 08 по 14 июля 2021 года**



**08.07.2021 (ЧЕТВЕРГ)**

| время | фильм                  |
|-------|------------------------|
| 09:00 | ЛЕНА И ЛЬВЕНОК 2D (6+) |
| 16:00 | ОГРИКИ 2D (6+)         |
| 11:10 | ОГРИКИ 2D (6+)         |
| 13:10 | ЧЁРНАЯ ВДОВА 2D (16+)  |
| 21:00 | ЧЁРНАЯ ВДОВА 3D (16+)  |

**09.07.2021 (ПЯТНИЦА)**


| время | фильм                  |
|-------|------------------------|
| 09:00 | ЛЕНА И ЛЬВЕНОК 2D (6+) |
| 16:00 | ОГРИКИ 2D (6+)         |
| 11:10 | ОГРИКИ 2D (6+)         |
| 13:10 | ЧЁРНАЯ ВДОВА 2D (16+)  |
| 21:00 | ЧЁРНАЯ ВДОВА 3D (16+)  |

**10.07.2021 (СУББОТА)**

| время | фильм                                     |
|-------|---|
| 10:10 | ОГРИКИ 2D (6+)                            |
| 12:10 | ЧЁРНАЯ ВДОВА 2D (16+)                     |
| 22:30 | ОГРИКИ 2D (6+)                            |
| 15:00 | КОСМИЧЕСКИЙ ДЖЕМ: НОВОЕ ПОКОЛЕНИЕ 2D (6+) |
| 17:30 | ЛЕНА И ЛЬВЕНОК 2D (6+)                    |
| 19:40 | ЧЁРНАЯ ВДОВА 3D (16+)                     |

**11.07.2021 (ВОСКРЕСЕНЬЕ)**

| время | фильм                                     |
|-------|---|
| 10:10 | ОГРИКИ 2D (6+)                            |
| 12:10 | ЧЁРНАЯ ВДОВА 2D (16+)                     |
| 22:30 | ОГРИКИ 2D (6+)                            |
| 15:00 | КОСМИЧЕСКИЙ ДЖЕМ: НОВОЕ ПОКОЛЕНИЕ 2D (6+) |
| 17:30 | ЛЕНА И ЛЬВЕНОК 2D (6+)                    |
| 19:40 | ЧЁРНАЯ ВДОВА 3D (16+)                     |

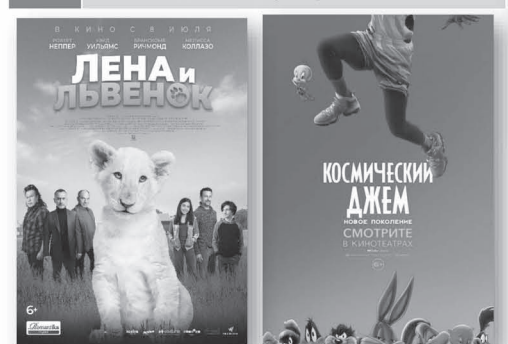

**12.07.2021 (ПОНЕДЕЛЬНИК)**


| время | фильм                                     |
|-------|---|
| 09:50 | ОГРИКИ 2D (6+)                            |
| 11:50 | ЛЕНА И ЛЬВЕНОК 2D (6+)                    |
| 14:00 | КОСМИЧЕСКИЙ ДЖЕМ: НОВОЕ ПОКОЛЕНИЕ 2D (6+) |
| 16:30 | ЧЁРНАЯ ВДОВА 2D (16+)                     |
| 22:10 | ЧЁРНАЯ ВДОВА 3D (16+)                     |

**13.07.2021 (ВТОРНИК)**

| время | фильм                                     |
|-------|---|
| 09:50 | ОГРИКИ 2D (6+)                            |
| 11:50 | ЛЕНА И ЛЬВЕНОК 2D (6+)                    |
| 14:00 | КОСМИЧЕСКИЙ ДЖЕМ: НОВОЕ ПОКОЛЕНИЕ 2D (6+) |
| 16:30 | ЧЁРНАЯ ВДОВА 2D (16+)                     |
| 22:10 | ЧЁРНАЯ ВДОВА 3D (16+)                     |

**14.07.2021 (СРЕДА)**

| время | фильм                                     |
|-------|---|
| 09:50 | ОГРИКИ 2D (6+)                            |
| 11:50 | ЛЕНА И ЛЬВЕНОК 2D (6+)                    |
| 14:00 | КОСМИЧЕСКИЙ ДЖЕМ: НОВОЕ ПОКОЛЕНИЕ 2D (6+) |
| 16:30 | ЧЁРНАЯ ВДОВА 2D (16+)                     |
| 22:10 | ЧЁРНАЯ ВДОВА 3D (16+)                     |

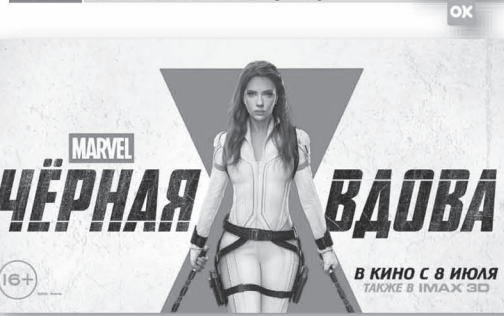

**Стоимость билетов**

|                       |                   |
|-----------------------|-------------------|
| Утро (8:00 – 11:59)   | 2D, 3D – 130 руб. |
| День (12:00 – 16:59)  | 2D, 3D – 150 руб. |
| Вечер (17:00 – 22:59) | 2D, 3D – 250 руб. |
| Ночь (23:00- 02:00)   | 2D, 3D – 260 руб. |

**ВНИМАНИЕ!!!**  
В расписание могут вноситься изменения!

**АВТОСЕРВИС**  
**"ВОСЬМЁРКА"**

- Покраска авто
- Шиномонтаж
- Ремонт ходовой части
- Ремонт ДВС
- Сварочные работы
- Мелкий кузовной ремонт
- Ремонт пластика
- Ремонт КПП
- Замена всех жидкостей
- Шумоизоляция
- Абразивная полировка
- Керамическое покрытие
- Тонировка
- Химчистка
- Сухой туман
- Предпродажная подготовка авто

НИЗКИЕ ЦЕНЫ  
КАЧЕСТВО  
ГАРАНТИЯ

г.Арамил,  
ул.Пионерская 1  
тел.8-963-44-11-008  
8-963-44-22-008



• Продаётся капитальный гараж на Садовой. После ремонта. Электричество/счётчик есть. Яма для хранения овощей есть. Собственник. Цена 250 тыс.руб.  
Звонить после 17.00. По тел. 89221189181, Ольга

• В кафе «Эдан» г. Арамил, требуется посудомойщица, уборщица. Подробности по тел.: 8-909-023-33-30

• Арамилская городская больница приглашает на работу: фельдшера, медсестру, делопроизводителя, уборщика служебных помещений. Зарплата при собеседовании. Контактный телефон: 89292165108 Евгения Владимировна.

• Куплю земельный участок, дом, сад, квартиру, комнату. Наш сайт сан1.рф. 89632716813

• На постоянной основе в автосервис требуются: АВТОСЛЕСАРЬ, ШИНОМОНТАЖНИК, ПОДГОТОВЩИК АВТОМОБИЛЕЙ К ПОКРАСКЕ. Требования: Желание работать и зарабатывать. Качественное выполнение работ в установленные сроки. Условия: зп сдельная, график по договорённости. Подробности по тел. 8-909-702-38-37 Александр

• В «Резиденции детства» освобождается место Повара и Няни. г. Арамил. Подробности по тел. 8-908-902-88-08.

• В салон красоты «ЭДАН» требуется косметолог. 8-922-212-28-77

• Ремонт ЖК телевизоров. По ГОСТу. На дому. Куплю нерабочие ЖК телевизоры. 8-950-658-91-21

• В автосервис «Эдан» требуется автомойщик. (г. Арамил) т. 8-922-200-30-30. Эдуард

• СРОЧНО ТРЕБУЕТСЯ ПРОДАВЕЦ-КОНСУЛЬТАНТ в магазин по продаже фарфоровых изделий ООО «ТД Фарфор Сысерти», расположенном в аэропорту «Кольцово». Опыт работы приветствуется. Обращаться по телефону: 8-912-6000-121 Овелян Кристина Леоновна

• На постоянную работу требуются сотрудники: работник в кафе, Мастер по уборке помещений. График 2/2. Работа в г. Арамил. т. 8(343) 384-45-54

• Асбестовский почтамт УФС СО АО «Почта России» приглашает кандидатов на должности:

Начальник ОПС (1,0 ст.) от 27800 руб. Место работы ОПС 624000 Арамил, ул. 1 Мая, 5 Требования - Среднее профессиональное образование; - Пользователь ПК; - Грамотная речь; - Умение и желание общаться с клиентами; - Работать с кассовым оборудованием Условия - График работы 5/2; - Стабильно работающая организация федерального уровня; - Официальное трудоустройство согласно ТК РФ; - Полностью белая заработная плата: оклад + районный коэффициент (15%). Вы-

плачивается вовремя, 2 раза в месяц; - Полный соц. пакет в соответствии с ТК РФ; - Доброжелательное отношение в коллективе.

Заместитель начальника ОПС (1,0 ст.) от 21500 руб. Место работы ОПС 624000 Арамил, ул. 1 Мая, 5 Требования - Среднее профессиональное образование; - Пользователь ПК; - Грамотная речь; - Умение и желание общаться с клиентами; - Работать с кассовым оборудованием Условия - График работы 5/2; - Стабильно работающая организация федерального уровня; - Официальное трудоустройство согласно ТК РФ; - Полностью белая заработная плата: оклад + районный коэффициент (15%). Выплачивается вовремя, 2 раза в месяц; - Полный соц.пакет в соответствии с ТК РФ; - Доброжелательное отношение в коллективе.

Оператор связи 1 класса (1,0 ст.) от 19000 руб. Место работы ОПС 624000 Арамил, ул. 1 Мая, 5 Требования - Образование не ниже среднего; - Пользователь ПК; - Грамотная речь; - Умение и желание общаться с клиентами Условия - График работы 5/2; - Стабильно работающая организация федерального уровня; - Официальное трудоустройство согласно ТК РФ; - Полностью белая

заработная плата: оклад + районный коэффициент (15%). Выплачивается вовремя, 2 раза в месяц; - Полный соц.пакет в соответствии с ТК РФ; - Доброжелательное отношение в коллективе.

Оператор связи 3 класса (1,0 ст.) от 14900 руб. Место работы ОПС 624003 Арамил, ул. Ленина, 2А Требования - Образование не ниже среднего; - Пользователь ПК; - Грамотная речь; - Умение и желание общаться с клиентами Условия - График работы 5/2; - Стабильно работающая организация федерального уровня; - Официальное трудоустройство согласно ТК РФ; - Полностью белая заработная плата: оклад + районный коэффициент (15%). Выплачивается вовремя, 2 раза в месяц; - Полный соц. пакет в соответствии с ТК РФ; - Доброжелательное отношение в коллективе.

Оператор связи 1 класса (0,5 ст.) от 19000 руб. Место работы ОПС 624003 Арамил, ул. Ленина, 2А Требования - Образование не ниже среднего; - Пользователь ПК; - Грамотная речь; - Умение и желание общаться с клиентами Условия - График работы 5/2; - Стабильно работающая организация федерального уровня; - Официальное трудоустройство согласно ТК РФ; - Полностью белая за-

работная плата: оклад + районный коэффициент (15%). Выплачивается вовремя, 2 раза в месяц; - Полный соц. пакет в соответствии с ТК РФ; - Доброжелательное отношение в коллективе.

Почтальон 1 класса (1,0 ст.) от 16800 руб. Место работы ОПС 624003 Арамил, ул. Ленина, 2А Требования - Образование не ниже среднего; - Ответственность, исполнительность, коммуникабельность. Обязанности: - Оказание услуг почтовой связи: сортировка, доставка корреспонденции Условия - График работы 5/2; - Стабильно работающая организация федерального уровня; - Официальное трудоустройство согласно ТК РФ; - Полностью белая заработная плата + районный коэффициент (15%). Выплачивается вовремя, 2 раза в месяц; - Полный соц. пакет в соответствии с ТК РФ; - Доброжелательное отношение в коллективе.


Почтальон 2 класса (0,8 ст.) от 15400 руб. Место работы ОПС 624003 Арамил, ул. Ленина, 2А Требования - Образование не ниже среднего; - Ответственность, исполнительность, коммуникабельность. Обязанности: - Оказание услуг почтовой связи: сортировка, доставка корреспонденции. Условия - График работы 5/2;

- Стабильно работающая организация федерального уровня; - Официальное трудоустройство согласно ТК РФ; - Полностью белая заработная плата + районный коэффициент (15%). Выплачивается вовремя, 2 раза в месяц; - Полный соц. пакет в соответствии с ТК РФ; - Доброжелательное отношение в коллективе.

Начальник ОПС (1,0 ст.) от 19700 руб. Место работы ОПС 624006 Большой Исток, ул. Ленина, 119, стр.А Требования - Среднее профессиональное образование; - Пользователь ПК; - Грамотная речь; - Умение и желание общаться с клиентами; - Работать с кассовым оборудованием Условия - График работы 5/2; - Стабильно работающая организация федерального уровня; - Официальное трудоустройство согласно ТК РФ; - Полностью белая заработная плата: оклад + районный коэффициент (15%). Выплачивается вовремя, 2 раза в месяц; - Полный соц. пакет в соответствии с ТК РФ; - Доброжелательное отношение в коллективе.

Резюме направлять на электронную почту natalia.tsaplina@russianpost.ru, либо звонить по телефону 89326033548 или кандидаты приходят на отделение Почты по адресу г. Арамил, ул. Ленина 2а и заполняют Анкету.



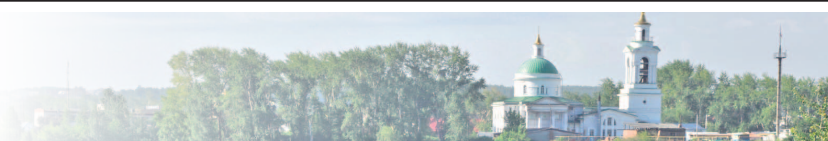

**Срочно требуются  
в Косулино**

**Грузчики**  
26 800 - 45 000 р

**Продавец-консультант**  
35 500-55 500 р



- Обучение
- Наставник
- Карьерный рост
- Официально по ТК РФ
- Компенсация ГСМ
- Возможна доставка
- Стабильно/Надежно

Пишите на ватсап: +7 900 206 64 20

Или приходите сразу в магазин:  
с.Косулино, ул.Ленина, 133



Стресс? Крутитесь, как белка в колесе? Всего полчаса в лесу верхом на лошади, вернут вам улыбку и снимут накопившееся напряжение! Лошадь – лучший антидепрессант! Подарите себе радость!

Наши лошади ждут вас в любую погоду!

Записаться на занятия,  
Вы можете по +7 (953) 048-65-15



**Визадент 32 плюс**

г. Арамиль, ул. Ленина, 40

**8-932-125-02-32**

**8-343-328-12-00**

vizadent32@mail.ru

(ост. Фабрика, памятник Шинели)

Вход справа со двора

за магазином «Магнит»

**РАССРОЧКА БЕЗ ПЕРВОГО ВЗНОСА**

- Лечение зубов
- Протезирование
- Удаление
- Профессиональная гигиена
- Рентгенодиагностика



**С ЗАБОТОЙ О ВАШЕМ ЗДОРОВЬЕ!  
ГАРАНТИЯ НА ВСЕ ВИДЫ РАБОТ!**

\*Имеются противопоказания, необходима консультация специалиста



**УСПЕЙ ПОДАТЬ ЗАЯВКУ ЛЕТНИЙ  
ART-ЛАГЕРЬ НА 2,3,4 СМЕНУ**

это SUPERR приключения, в котором ребята открывают в себе множество талантов. Их ждут такие мастер классы как:

- вокал
- современная хореография
- актерское мастерство
- сценическая речь
- сценическое движение
- дефиле
- оформительское искусство
- цирковое искусство
- брейк-данс

А ТАК ЖЕ БАССЕЙН, СОЛЯНАЯ ПЕЩЕРА, 4-Х РАЗОВОЕ ПИТАНИЕ, ПРОГУЛКИ НА СВЕЖЕМ ВОЗДУХЕ И ЭКСКУРСИИ, РАЗВЛЕКАТЕЛЬНЫЕ МЕРОПРИЯТИЯ

Вожатые организуют множество сюрпризов и тематических вечеринок

2 смена: 21.06-9.07

3 смена: 12.07-30.07

4 смена: 2.08-20.08

ЦЕНА: ОТ 900 Р ДЕНЬ

В СТОИМОСТЬ УЖЕ ВСЕ ВКЛЮЧЕНО.

СКИДКИ ПОСТОЯННЫМ КЛИЕНТАМ.

Длительность смен от 15-20 дней.

Режим работы с 9.00 (8.00)-18.00

**УЗНАТЬ СТОИМОСТЬ И ЗАБРОНИРОВАТЬ  
МЕСТО**

ПО ТЕЛ, WhatsApp:  
8(922)212-00-61, 8-950-199-92-54  
г. Екатеринбург, ул. Орденосцев, 6.  
openforkids.ru

**ГРУДНИЧКОВОЕ ПЛАВАНИЕ И РАЗВИТИЕ.**  
плавать раньше, чем ходить  
ВАШ ПЕРВЫЙ ФИТНЕС!

ТАК ЖЕ У НАС ЕСТЬ:

- \*ДЕТСКИЙ ЯСЛИ САДИК
- \*БОЛЬШОЙ БАССЕЙН
- \*ЛФК
- \*ДЖИУ-ДЖИТСУ
- \*ЛОГОРИТМИКА
- \*ДЕТСКИЙ МАССАЖ

**Мы находимся: г. АРАМИЛЬ УЛ. ПОЛЕВАЯ 9**  
**8-908-902-88-08; 269-88-08**  
**НАШ ИНСТАГРАМ: REZIDENTKIDS**

## » 8 и 15 июля

«Игротека». Час игр и развлечений.  
Место проведения: Читальный зал,  
Арамильская Центральная городская библиотека, г. Арамиль, ул. Ленина, д 2-г  
Начало – в 16.00  
(вход свободный)

## » 13 июля

«IQ» – игра, посвященная Всемирному дню головоломок (13 июля).  
Место проведения: Читальный зал,  
Арамильская Центральная городская библиотека, г. Арамиль, ул. Ленина, д 2-г  
Начало – в 16.00

## » До 25 июля

«Семья – главней всего». Выставка книг (8 июля – День семьи, любви и верности).  
Место проведения: Библиотека ДК города Арамиль, г. Арамиль, ул. Рабочая, д. 120-а.

## » До 31 июля

«Любовью дорожить умеете...». Выставка книг (8 июля – День семьи, любви и верности).  
«Всё в шоколаде». Выставка книг (11 июля – Всемирный день шоколада).  
«Мудрое чудо русских сказок». Выставка книг (22 июля – 195 лет со дня рождения собирателя фольклора Афанасьева А.Н.).  
Место проведения: Абонемент, Арамильская Центральная городская библиотека, г. Арамиль, ул. Ленина, д 2-г

**СТРОЙ  
FAMILY**

**СТРОИТЕЛЬСТВО  
ДОМОВ**

**КРОВЕЛЬНЫЕ  
РАБОТЫ**

**8-900-197-18-64**  
г. Арамиль, ул. Чапаева, 6, оф. 23А

**ДОСТАВКА**

ПЕСОК ОТСЕВ ЩЕБЕНЬ СКАЛА ДРЕСВА  
СКАЛЬНЫЙ ГРУНТ ТОРФ ЧЕРНОЗЕМ

☎ 8909 001 4299  
☎ 8912 253 6503 Олег



Наш город уже второй год подряд входит – наряду с Первоуральском и Сысертью в этот раз – в число экспериментальных площадок для реализации творческого потенциала людей старшего поколения при поддержке Фонда Президентских грантов.

Если в прошлый раз это был поиск людей, которые хотят подзаработать, будучи на пенсии, то в этот раз цель программы сузилась до конкретной цели – помочь выявить, объединить и развить ремесленных деятелей. К ним относят и флористов, и пчеловодов, и мастеров различных видов искусства и многих других.

Список горожан, создающих какие-либо изделия своими руками, составлялся в трех округах по весне этого года. С начала лета началась непосредственная работа с ними: общие встречи, на которых организатор проекта рассказывает о своем «детище», различные мастер-классы, а также съемка видеоролика, в котором будет наглядно показано, на чем основывается понятие ремесленного кластера и как можно его создать на конкретной территории, а также для чего он нужен и кому.

В этот вторник ремесленники и «рабочая группа» проекта отправились на мастер-класс по ткачеству, который организовали в бывшем ткацком цеху старинного здания суконной фабрики – помощь в данном вопросе оказал Музей города Арамиль. Его директор, Наталья Иртуганова, поведала собравшимся на мероприятии о том, какое развитие может получить уже, кажется, «отжившее свое» предприятие и как творческие амбиции горожан влияют на сохранение исторических ценностей.

– Нам неравнодушные горожане передали в фонд музея два ткацких станка: один из них у нас лежит, а второй мы собрали и показываем экскурсантам, – рассказывает Наталья Николаевна, – Анна Ямалетдинова, руководитель кружков прикладного искусства, предложила на нем ткать: полностью



## Развитие, объединение и «рост» В Арамили продолжает свою работу проект «Ремесленный кластер 50+»



нам его перебрала, принесла свои нити, заправила их, показала нам, как пользоваться им, и теперь мы наглядно показываем, как можно ткать на станке половики.

Анна Сергеевна неоднократно проводила мастер-классы в мае для всех желающих на территории бывшей суконной фабрики, а в этот раз – для участников проекта «Ремесленный кластер 50+». Ее ученицами оказались как новички в этом деле, так и

уже опытные мастерицы. В частности, жительницы села Патруши Анастасия Лаптева и Эльвира Таранова пробуют силы на данном поприще уже не первый год: по их словам, прясть можно не только шерсть, но и любые другие нити, в том числе – из растительных материалов. Им при этом интересен не только сам процесс, но и создание готового предмета одежды. Для этого используют и веретено, и различные станки. В этот

раз учились плести при помощи картонных квадратов и набора цветных нитей небольшие пояски. Процесс это трудоемкий, занимает порядка 5 часов и требует внимательной, напряженной работы, но, если понять технологию и приловчиться, то сделать вещь можно с первого раза.

– Ткачество поясов на дощечках – достаточно древняя техника, пришла в Россию из Европы. В «Интернете» достаточно много информации об этом, узнала много разных техник, – объясняет Анна Ямалетдинова, руководитель кружков «Кураж» и «Золотые ручки» ДК города Арамиль, – из детских воспоминаний помню, как бабушка в деревне сама ткала половики, тогда я этому не научилась и потом долго жалела об этом, поэтому постигаю все теперь самостоятельно, нахожусь в стадии обучения.

Участникам мастер-

класса по ткачеству поясков, которых набралось порядка 10 человек, такое увлечение пришлось по душе. Далее участников

проекта «Ремесленный кластер 50+» – в середине августа – ждет ярмарка-презентация территорий, на которой каждый мастер сможет представить свою «продукцию», а по осени – принять участие в «Школе ремесленника», где узнает, как правильно продвигать свой товар ручной работы, развить хенд-мейд бизнес, «расти» и развиваться в своем любимом деле и многое другое.

– Пока трудно говорить о «ремесленном лице» Арамильского городского округа, хотя, конечно, безусловно, имеются свои «изюминки». Совет ветеранов работает с людьми старшего возраста, разные мастер-классы проводятся, которые рассчитаны на мелкую моторику, развитие фантазии и воображения – это очень здорово, – считает Лидия Кузнецова, руководитель проекта «Ремесленный кластер 50+», – будет очень интересно, если Арамиль отреагирует на наше предложение, чтобы именно ваш город стал дискуссионной площадкой для ремесленников, которые могли бы собираться вместе и обсуждать свои вопросы, проблемы и решать совместные задачи.

Марьяна Марина,  
фото автора



## Жажда победы

В минувшие выходные в фойе МБУ «КДК «Виктория» в поселке Светлый прошли интеллектуально-развлекательные игры

Ребята играли во «Взятие городка» и «Молодежь – за здоровый образ жизни».

Ведущая подгото-

вила для участников интересные задания и вопросы, отвечая на которые, дети смогли продемонстрировать свои знания по различным темам.

Интеллектуальная борьба принесла массу эмоций участникам: все старались показать высокий уровень знаний и мастерство реше-

ния нестандартных задач.

– В итоге в соревновании победила дружба! – говорят в учреждении. – Поздравляем команды с этим замечательным моментом, все они – молодцы!

Информация  
и фото: КДК  
«Виктория»,  
поселок Светлый

