



28	020	67	ул. Пролетарская, 78 г. Арамиль	1	Иное техническое средство (настенное панно)	4,8	1	На сооружении (забор), в частной собственности. До истечения срока действия разрешения на установку рекламной конструкции
29	056	68	ул. Пролетарская, 42 г. Арамиль	1	Иное техническое средство (баннер)	9	1	На сооружении (забор), в частной собственности. До истечения срока действия разрешения на установку рекламной конструкции
30	203	69	ул.1 Мая, 48А г. Арамиль	1	Щит	36	2	На земельном участке, в частной собственности
31	203	70	ул. 1 Мая, 48А г. Арамиль	1	Щит	36	2	На земельном участке, в частной собственности
32	189	71	пер.Речной, 2а г. Арамиль	1	Щит	36	2	На земельном участке, в частной собственности
33	189	72	пер. Речной, 2а г. Арамиль	1	Щит	36	2	На земельном участке, в частной собственности
34	295	73	ул. Новая, 2а г. Арамиль	1	Иное техническое средство (скроллер)	2,6	1	На земельном участке, в частной собственности
35	012	74	ул. Пролетарская, 95е г. Арамиль	1	Иное техническое средство (настенное панно)	3	1	На сооружении (забор), в частной собственности. До истечения срока действия разрешения на установку рекламной конструкции
36	364	75	ул. Загородная, 9а г. Арамиль	1	Щит	36	2	На земельном участке, в частной собственности
37	143	76	Подъезд к п. Кольцово от 185 + 540 а/д "Урал" подъезд к г. Екатеринбург 1 км + 300 м (слева)	1	Щит	36	2	На земельном участке в муниципальной собственности
38	143	77	Подъезд к п. Кольцово от 185 + 540 а/д "Урал" подъезд к г. Екатеринбург 1 км + 200 м (слева)	1	Щит	36	2	На земельном участке в муниципальной собственности
39	055	78	г. Арамиль - п. Большой Исток 0 км + 660 м (справа)	1	Щит	36	2	На земельном участке в муниципальной собственности
40	186	79	г. Арамиль - д. Фомино 0 км + 185 м (слева)	1	Щит	36	2	На земельном участке в муниципальной собственности
41	295	80	г. Арамиль - д. Андреевка 1 + 990 (слева)	1	Щит	36	2	На земельном участке муниципальной собственности
42	329	81	г. Арамиль - д. Андреевка 2 + 450 (слева)	1	Щит	36	2	На земельном участке муниципальной собственности
43	027	82	Подъезд к п. Кольцово от 185 + 540 а/д "Урал" подъезд к Екатеринбург 5 + 560 (справа)	1	Щит	36	2	На земельном участке муниципальной собственности
44	027	83	Подъезд к п. Кольцово от 185 + 540 а/д "Урал" подъезд к Екатеринбург 5 + 350 (справа)	1	Щит	36	2	На земельном участке муниципальной собственности
45	090	84	ул. Рабочая, 120А г. Арамиль	1	Иное техническое средство (настенное панно)	4,5	1	На нежилом здании муниципальной собственности <i>Примечание: количество 5 шт.</i>
46	186	89	ул. Клубная, 13-4 г. Арамиль	1	Щит	36	2	На земельном участке, в частной собственности
47	100	90	ул. Пролетарская, 4 г. Арамиль	1	Щит	36	2	На земельном участке, в частной собственности
48	158	91	ул. Шапуганная, 16 г. Арамиль	1	Иное техническое средство (настенное панно)	8	1	На сооружении (забор), в частной собственности. До истечения срока действия разрешения на установку рекламной конструкции
49	100	92	ул. Карла Маркса, 16А г. Арамиль	1	Щит	36	2	На земельном участке, в частной собственности
50	100	93	ул. Пролетарская, 2а г. Арамиль	2	Иное техническое средство (скроллер)	2,16	1	Установка рекламной конструкции на остановочном комплексе
51	185	94	Автомобильная дорога г. Арамиль - д. Фомино 0 + 90 м (справа)	1	Щит	36	2	На земельном участке в муниципальной собственности
52	006	95	Автомобильная дорога подъезд к п. Кольцово от 185 + 540 а/д "Урал" подъезд к г. Екатеринбург 5 + 940 м (слева)	1	Щит	36	2	На земельном участке в муниципальной собственности
53	364	96	ул. Загородная, 7 г. Арамиль	1	Щит	36	2	На земельном участке, в частной собственности
54	364	97	ул. Загородная, 9а г. Арамиль	1	Щит	36	2	На земельном участке, в частной собственности
55	152	98	ул. 1 Мая, 29 г. Арамиль	1	Иное техническое средство (скроллер)	2,6	1	На земельном участке, в частной собственности
56	180	99	ул. 1 Мая, 34 г. Арамиль	1	Иное техническое средство (световой короб)	7,5	1	На земельном участке, в частной собственности <i>Примечание: количество 3 шт.</i>
57	006	100	Автомобильная дорога подъезд к п. Кольцово от 185 + 540 а/д "Урал" подъезд к г. Екатеринбург 6 + 130 м (слева)	1	Щит	36	2	На земельном участке в муниципальной собственности
58	295	101	г. Арамиль - д. Андреевка 1 + 900 м (справа)	1	Щит	36	2	На земельном участке в муниципальной собственности
59	211	102	г. Арамиль - д. Фомино 1 + 570 м (справа)	1	Щит	36	2	На земельном участке в муниципальной собственности
60	012	103	Автомобильная дорога подъезд к п. Кольцово от 185 + 540 а/д "Урал" подъезд к г. Екатеринбург 6 + 40 м (слева)	1	Щит	36	2	На земельном участке в муниципальной собственности
61	203	104	ул. 1 Мая, 59/1 г. Арамиль	1	Иное техническое средство (скроллер)	2,6	1	На земельном участке в частной собственности
62	144	105	ул. Гарнизон, 17 г. Арамиль	2	Иное техническое средство (лайтбокс)	2,5	2	Установка рекламной конструкции на остановочном комплексе
63	223	106	ул. 1 Мая, 60е г. Арамиль	2	Иное техническое средство (лайтбокс)	2,5	2	Установка рекламной конструкции на остановочном комплексе
64	158	107	ул. Садовая, 10 г. Арамиль	2	Иное техническое средство (лайтбокс)	2,5	2	Установка рекламной конструкции на остановочном комплексе
65	158	108	г. Арамиль - д. Фомино 0км.+463м. (слева)	1	Щит	54	3	На земельном участке в муниципальной собственности
66	158	109	г. Арамиль - д. Фомино 0км.+377м. (слева)	1	Щит	36	2	На земельном участке в муниципальной собственности
67	186	110	г. Арамиль - д. Фомино 0км.+271м. (слева)	1	Щит	36	2	На земельном участке в муниципальной собственности
68	279	111	ул. Ленина г.Арамиль +382м до автодороги г. Арамиль-д. Андреевка (2501000) г. Арамиль, ул. Курчатова, рядом с домом 12	2	Щит	36	2	На земельном участке в муниципальной собственности
69	046	112	ул. Пролетарская, 69а г. Арамиль	2	Щит	36	2	На земельном участке, в частной собственности

Рекламные скамейки:
Длина 2м. Размер рекламного поля 1,9*0,5м.
Размещение на земельных участках, находящихся в муниципальной собственности.

№ п/п	Лист карты	Улица	№ дома	Ориентир
1	116	Карла Маркса	2/1	Напротив аллея слева от церкви, вдоль тротуара
2	116	Карла Маркса	16	Справа от киоска «Хот-дог»
3	116	Карла Маркса	9	Справа от «Сбербанка», вдоль тротуара
4	145	Гарнизон	21	Напротив многоквартирного дома, в пешеходной зоне (справа)
5	145	Гарнизон	21	Напротив многоквартирного дома, в пешеходной зоне (слева)
6	133	1 Мая	6а	Напротив магазина «Лидер», вдоль тротуара
7	133	1 Мая	8/1	Напротив салона связи «Связной», вдоль тротуара
8	133	1 Мая	8	Напротив АН «Городок», вдоль тротуара
9	133	1 Мая	8	Напротив киоска «Фастфуд», вдоль тротуара
10	133	1 Мая	10	Напротив магазина «Заря», в пешеходной зоне

11	133	1 Мая	11а	Перед магазином «Планета шашлыка», вдоль тротуара
12	152	1 Мая	24	У магазина «Минимарт», вдоль тротуара
13	223	1 Мая	60в	У ДЮСШ «Дельфин», вдоль тротуара
14	223	1 Мая	60в	У ДЮСШ «Дельфин», вдоль тротуара
15	180	1 Мая	33а	Вдоль тротуара
16	180	1 Мая	35	Вдоль тротуара
17	180	1 Мая	35	Вдоль тротуара, у магазина «Алиан»
18	180	1 Мая	45	Вдоль тротуара
19	180	1 Мая	53	Вдоль тротуара

*1 Рекламные конструкции, монтируемые и располагаемые на внешних стенах, крышах и иных конструктивных элементах зданий, строений, сооружений или вне их
*2 Остановочный пункт движения общественного транспорта

Сообщение о возможном установлении публичного сервитута

Комитет по управлению муниципальным имуществом Арамилского городского округа в соответствии со статьей 23, главой V.7 Земельного кодекса Российской Федерации сообщает о возможном установлении публичного сервитута на часть земельного участка кадастровым номером 66:33:0101008:544, расположенного по адресу: Свердловская область, Арамилский городской округ, город Арамиль, улица Текстильщиков, 8А, площадью 69 кв.м и на часть земельного участка кадастровым номером 66:33:0101008:231, расположенного по адресу: Свердловская область, Сысертский район, город Арамиль, улица Красноармейская, 59, площадью 66 кв.м (схема расположения земельного участка на кадастровом плане территории), в целях нужд местного населения – проезда через земельные участки.

Ознакомление заинтересованных лиц со схемой расположения земельного участка, осуществляется по адресу: Свердловская область, Сысертский район, город Арамиль, улица 1 Мая, 12, в рабочие дни с 08.00 по 17.00, обеденный перерыв с 12.00 по 13.00.

Дата окончания сообщения о возможном установлении публичного сервитута - 21.01.2021 (30 дней со дня опубликования).

Утверждена:

(наименование документа об утверждении, включая наименования органов государственной власти или органов местного самоуправления, принявших решение об утверждении схемы или подписавших соглашение о перераспределении земельных участков) от №


Схема расположения земельного участка на кадастровом плане территории Система координат: МСК-66, зона 1

Условный номер земельного участка: :544/чзу1
Номер кадастрового квартала: 66:33:0101008
Категория земель: земля населенных пунктов
Территориальная зона: ЖТ-1 – зона размещения жилой застройки усадебного типа.
Площадь земельного участка **69 кв. м.**

Обозначение характерных точек границ	Координаты, м	
	X	Y
1	2	3
1	374567.31	1548922.19
2	374556.86	1548932.00
3	374553.53	1548928.18
4	374564.43	1548918.65
1	374567.31	1548922.19

Условный номер земельного участка: :231/чзу1
Номер кадастрового квартала: 66:33:0101008
Категория земель: земля населенных пунктов
Территориальная зона: ЖТ-1 – зона размещения жилой застройки усадебного типа.
Площадь земельного участка **66 кв. м.**

Обозначение характерных точек границ	Координаты, м	
	X	Y
1	2	3
5	374541.22	1548947.81
6	374529.90	1548959.14
7	374527.78	1548956.78
8	374537.69	1548944.14
5	374541.22	1548947.81

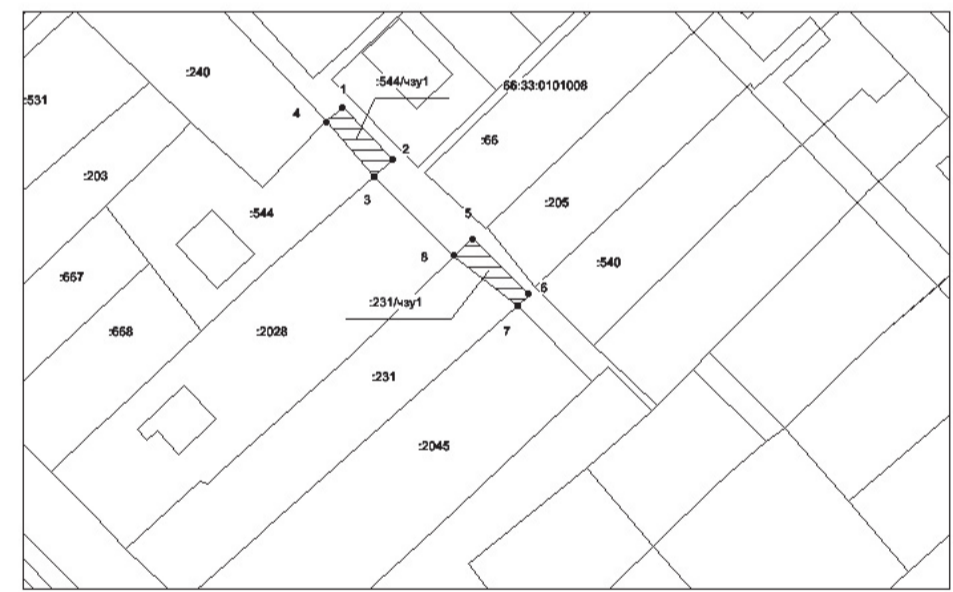

Масштаб 1:1000

Условные обозначения:
1, ..., n - надписи номеров характерных точек контура
66:33:0101008 - номер кадастрового квартала
:668, и т.д. - номера земельных участков по данным ГКН
:544/чзу1 - часть земельного участка
:231/чзу1 - границы земельных участков по данным ГКН

РАСПОРЯЖЕНИЕ Главы Арамилского городского округа

от 22.12.2020 № 135 г. Арамиль

О внесении изменений в распоряжение Главы Арамилского городского округа от 27.03.2020 № 22 «О принятии мер по нераспространению коронавирусной инфекции (COVID-19)»

В целях реализации Указа Президента Российской Федерации от 02 апреля 2020 года № 239 «О мерах по обеспечению санитарно-эпидемиологического благополучия населения на территории Российской Федерации в связи с распространением новой коронавирусной инфекции (COVID-19)», во исполнение требований Указа Губернатора Свердловской области от 18.12.2020 № 711-УГ «О внесении изменений в Указ Губернатора Свердловской области от 18.03.2020 № 100-УГ «О введении на территории Свердловской области режима повышенной готовности и принятии дополнительных мер по защите населения от новой коронавирусной инфекции (2019-nCoV)», на основании статьи 101 Областного закона от 10 марта 1999 года № 4-ОЗ «О правовых актах Свердловской области», в соответствии со статьей 28 Устава Арамилского городского округа:

- Внести в распоряжение Главы Арамилского городского округа от 27.03.2020 № 22 «О принятии мер по нераспространению коронавирусной инфекции (COVID-19)» следующие изменения:
 - в части первой пункта 10 слова «по 21 декабря 2020 года» заменить словами «по 18 января 2021 года»;
 - часть вторую пункта 10 после слов «по 21 декабря 2020 года» дополнить словами «, с 22 декабря 2020 года по 4 января 2021 года, с 5 по 18 января 2021 года»;
 - пункт 12 дополнить частью третьей следующего содержания: «Рекомендовать работодателям, осуществляющим деятельность на территории Свердловской области, ограничить проведение корпоративных праздничных мероприятий в период до 31 декабря 2020 года включительно, а также в период нерабочих праздничных дней Новогодних каникул и Рождества Христова.»
- Опубликовать настоящее распоряжение в газете «Арамилские вести» и разместить на официальном сайте Арамилского городского округа.

Глава Арамилского городского округа

В.Ю. Никитенко