

кв.м (категория земель – земли населенных пунктов, ЗОП территории общего пользования), расположенную по адресу: Свердловская область, Сысертский район, поселок Светлый, в кадастровом квартале 66:33:0401001 под автодорогой «город Арамилль – станция Арамилль»;

11) часть земельного участка с кадастровым номером 66:33:0301001:5(ЧЗУ8.1), площадью 281 кв.м (категория земель – земли населенных пунктов, территориальная зона Т-2: зона размещения объектов железнодорожного транспорта), расположенную по адресу: Свердловская область, Сысертский район, «МО город Арамилль», полотно железной дороги.

4.2. В установленных границах публичных сервитутов осуществлять, в соответствии с требованиями законодательства Российской Федерации, деятельность, для обеспечения которой установлены публичные сервитуты.

4.3. По истечении установленного срока публичных сервитутов привести земельные участки в состояние, пригодное для использования в соответствии с видом разрешенного использования, установленным для территориальной зоны.

5. Комитету по управлению муниципальным имуществом Арамилского городского округа:
5.1. Опубликовать настоящее постановление в порядке, установленном для официального опубликования (обнародования) муниципальных правовых актов Уставом Арамилского городского округа – в газете «Арамилские вести» и на официальном сайте – <http://www.aramilgo.ru>.

5.2. Направить копию настоящего постановления в федеральный орган исполнительной власти, уполномоченный на осуществление государственного кадастрового учета, государственной регистрации прав, ведение Единого государственного реестра недвижимости и предоставление сведений, содержащихся в Едином государственном реестре недвижимости.

5.3. Направить копию настоящего постановления арендатору земельного участка с кадастровым номером 66:33:0201001:328 – Обществу с ограниченной ответственностью «Арамилский мукомольный комбинат», Обществу с ограниченной ответственностью Многофункциональный агропромышленный кластер «Биопорт», правообладателю земельного участка с кадастровым номером 66:33:0401001:145 – Государственному казенному учреждению Свердловской области «Управление автомобильных дорог», правообладателю земельного участка с кадастровым номером 66:33:0301001:5 – Свердловская железная дорога – филиал Открытого акционерного общества «Российские железные дороги».

6. Контроль исполнения настоящего постановления оставляю за собой.

Глава Арамилского городского округа В.Ю. Никитенко


Утверждена:
постановлением Администрации АГО
(наименование документа об утверждении, включая наименования органов государственной власти или органов местного самоуправления, принявших решение об утверждении схемы или подписавших соглашение о перераспределении земельных участков)

от 11.08.2021 № 408

Схема расположения земельного участка

на кадастровом плане территории
Система координат: МСК-66, зона 1

Условный номер земельного участка: :ЗУ1 Номер кадастрового квартала: 66:33:0401001 Категория земель: земли населенных пунктов Территориальная зона: Р-3 зона размещения городских лесов. Площадь земельного участка 8728 кв. м.		
Обозначение характерных точек границ	Координаты, м	
	X	Y
1	2	3
1	377256,63	1553963,16
2	377229,40	1554032,21
3	377359,88	1554327,28
4	377401,77	1554461,87
5	377407,71	1554498,48
6	377408,12	1554508,47
7	377407,05	1554502,64
8	377395,86	1554464,04
9	377382,15	1554415,48
10	377343,93	1554332,85
11	377328,12	1554294,22
12	377292,95	1554221,66
13	377274,78	1554180,17
14	377265,90	1554160,25
15	377261,30	1554149,94
16	377220,93	1554059,41
17	377216,21	1554045,01
18	377214,12	1554033,09
19	377214,24	1554018,24
20	377217,27	1553998,45
21	377225,66	1553983,92
22	377230,89	1553965,64
1	377256,63	1553963,16

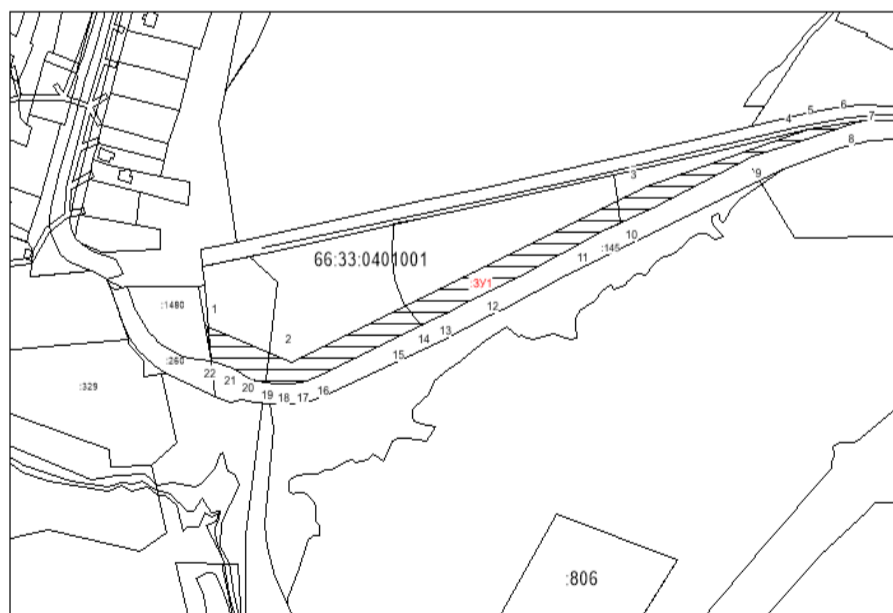

Масштаб 1:4000

Условные обозначения:
1, ..., n
66:33:0401001
:145, и т.д.
:ЗУ1
— границы земельных участков по данным ГКН


Утверждена:
постановлением Администрации АГО
(наименование документа об утверждении, включая наименования органов государственной власти или органов местного самоуправления, принявших решение об утверждении схемы или подписавших соглашение о перераспределении земельных участков)

о перераспределении земельных участков)
от 11.08.2021 № 408

Схема расположения земельного участка на кадастровом плане территории

Система координат: МСК-66, зона 1

Условный номер земельного участка: :ЗУ2 Номер кадастрового квартала: 66:33:0401001 Категория земель: земли населенных пунктов Территориальная зона: Р-3 зона размещения городских лесов. Площадь земельного участка 1246 кв. м.		
Обозначение характерных точек границ	Координаты, м	
	X	Y
1	2	3
1	377374,12	1554783,52
2	377374,49	1554784,25
3	377363,67	1554801,02
4	377362,46	1554802,16
5	377357,55	1554806,77
6	377355,96	1554808,26
7	377338,59	1554821,31
8	377329,65	1554826,65
9	377319,78	1554830,43
10	377315,46	1554832,08
11	377305,60	1554835,86
12	377266,00	1554857,85
13	377247,09	1554861,27
14	377248,91	1554857,20
15	377349,01	1554804,90
16	377369,91	1554775,18
1	377374,12	1554783,52

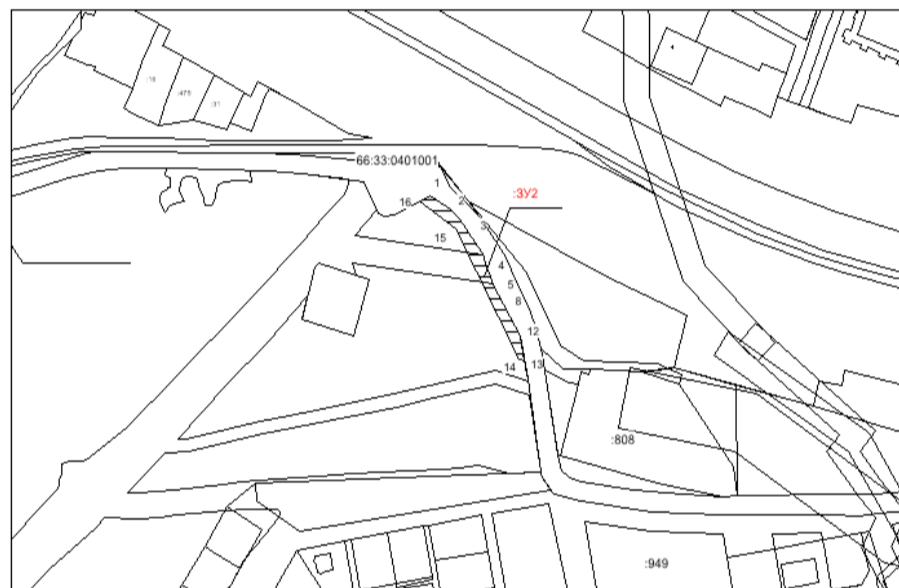

Масштаб 1:4000

Условные обозначения:
66:33:0401001
:808, и т.д.
:ЗУ2
— границы земельных участков по данным ГКН

Утверждена:
постановлением Администрации АГО
(наименование документа об утверждении, включая наименования органов государственной власти или органов местного самоуправления, принявших решение об утверждении схемы или подписавших соглашение о перераспределении земельных участков)

от 11.08.2021 № 408

Схема расположения земельного участка на кадастровом плане территории

Система координат: МСК-66, зона 1

Условный номер земельного участка: :62:ЧЗУ1.1 Номер кадастрового квартала: 66:33:0201001 Категория земель: земли населенных пунктов Территориальная зона: ЗОП территории общего пользования Площадь земельного участка 6698 кв. м.		
Обозначение характерных точек границ	Координаты, м	
	X	Y
1	2	3
1	377277,09	1553205,01
2	377258,66	1553210,02
3	377242,51	1553153,96
4	377233,05	1553121,18
5	377226,02	1553096,85
6	377225,30	1553094,35
7	377224,91	1553093,04
8	377222,99	1553086,43
9	377190,84	1552977,43
10	377164,82	1552892,24
11	377150,15	1552848,76
12	377133,24	1552797,44
13	377132,51	1552795,39
14	377131,87	1552793,58
15	377129,71	1552787,46
16	377128,32	1552783,51
17	377126,21	1552777,57
18	377131,91	1552774,91
19	377131,98	1552768,01
20	377132,21	1552742,79
21	377139,43	1552758,47
22	377141,38	1552763,81
23	377143,59	1552778,32
24	377144,36	1552783,39
25	377146,75	1552790,84
26	377147,99	1552794,71
27	377161,50	1552836,63
28	377198,55	1552957,55
29	377234,40	1553077,69
30	377235,76	1553082,20
31	377237,21	1553087,05