Утверждена

_____

(наименование документа об утверждении, включая наименования органов государственной власти или органов местного самоуправления, принявших решение об утверждении схемы или подписавших соглашение о перераспределении земельных участков)

от _____ № _____

Схема расположения земельного участка или земельных участков на кадастровом плане территории

Условный номер земельного участка: :681/чзу1

Площадь земельного участка 81 м^2

Обозначение характерных точек границ	Координаты, м	
	X	Y
1	2	3
1	377611.77	1554810.99
2	377609.54	1554814.33
3	377591.74	1554804.96
4	377593.58	1554801.41
1	377611.77	1554810.99

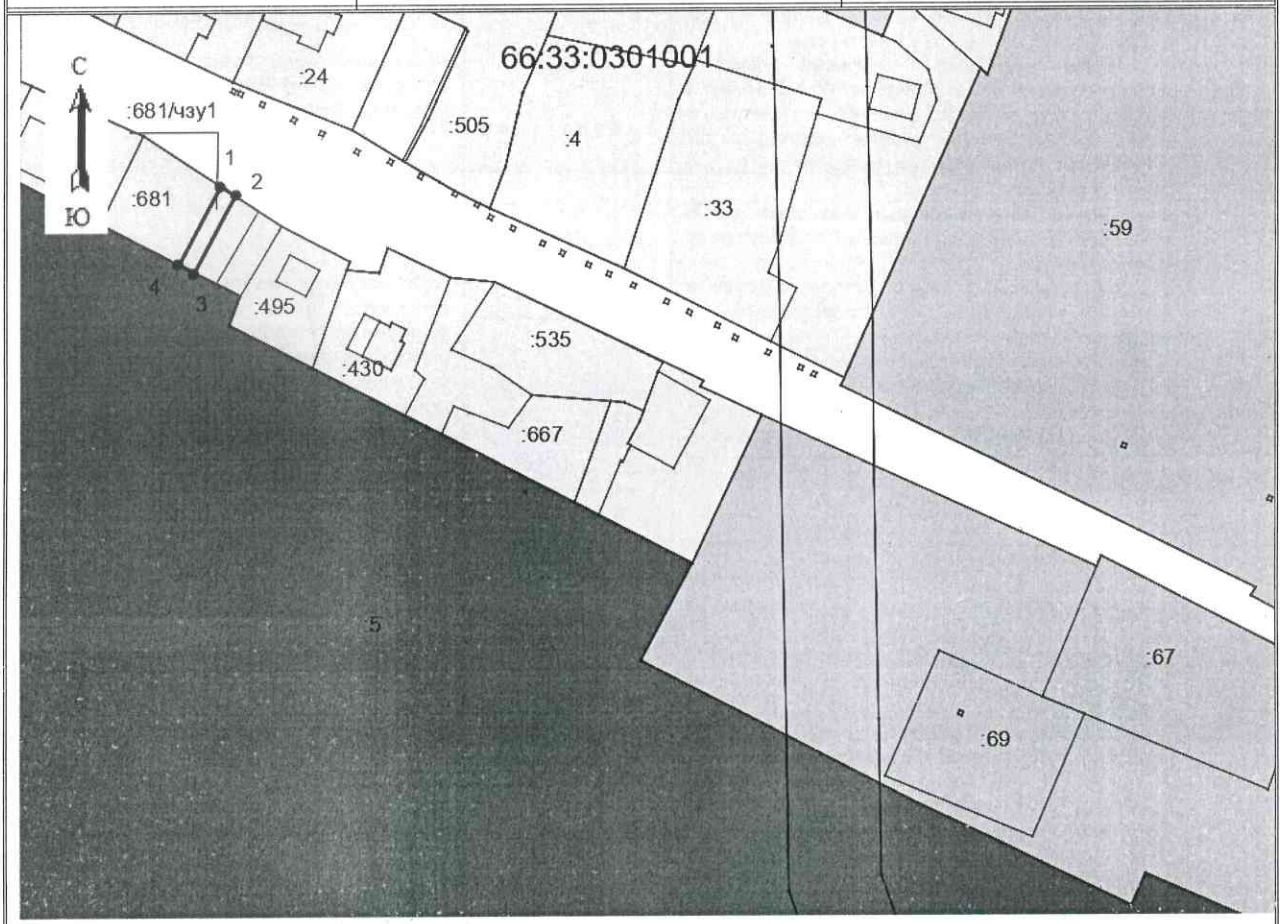

Масштаб 1:2000