ГРАФИЧЕСКОЕ ОПИСАНИЕ

местоположения границ населенных пунктов, территориальных зон, особо охраняемых природных территорий, зон с особыми условиями использования территории

(наименование объекта, местоположение границ которого описано (далее - объект)

Раздел 1

Сведения об объекте		
№ п/п	**Характеристики объекта**	**Описание характеристик**
1	**2**	**3**
1	Местоположение объекта	624000, Свердловская область, Арамильский городской округ, г. Арамиль
2	Площадь объекта ± величина погрешности определения площади (Р ± ΔР)	621 ± 9 м²
3	Иные характеристики объекта	Вид объекта реестра границ: Граница публичного сервитута Кадастровый номер квартала: 66:33:0000000 Вид или наименование публичного сервитута по документу: Публичный сервитут для размещения объекта: «Реконструкция ЛЭП-10 кВ ф. "КЭЧ" ПС-110/35/10 "Шпагатная" (инв. № 0051063)» Орган, принявший решение об установлении публичного сервитута: Комитет по управлению муниципальным имуществом Арамильского городского округа Цель установления публичного сервитута: Размещение объектов электросетевого хозяйства, тепловых сетей, водопроводных сетей, сетей водоотведения, линий и сооружений связи, линейных объектов системы газоснабжения, нефтепроводов и нефтепродуктопроводов, их неотъемлемых технологических частей, если указанные объекты являются объектами федерального, регионального или местного значения, либо необходимы для организации электро-, газо-, тепло-, водоснабжения населения и водоотведения, подключения (технологического присоединения) к сетям инженерно-технического обеспечения, либо переносятся в связи с изъятием земельных участков, на которых они ранее располагались, для государственных или муниципальных нужд (далее также - инженерные сооружения) Срок публичного сервитута: продолжительность: 10 лет Обладатель публичного сервитута: Юридическое лицо, зарегистрированное в Российской Федерации Акционерное общество «Облкоммунэнерго» (ИНН: 6671028735, ОГРН: 1156658098266, адрес эл. почты: secretar@okenergo.su, почтовый адрес: 620063, г. Екатеринбург, ул. Чапаева, д. 14/10).

Раздел 2

Сведения о местоположении границ объекта					
1. Система координат МСК-66 зона 1					
2. Сведения о характерных точках границ объекта					
Обозначение характерных точек границ	**Координаты, м**		**Метод определения координат характерной точки**	**Средняя квадратическая погрешность положения характерной точки (Mt), м**	**Описание обозначения точки на местности (при наличии)**
	X	**Y**			
1	**2**	**3**	**4**	**5**	**6**
171					
1	375 239,70	1 549 926,71	Метод спутниковых геодезических измерений (определений)	0,10	—
2	375 247,50	1 549 937,11	Метод спутниковых геодезических измерений (определений)	0,10	—
3	375 258,57	1 549 949,65	Метод спутниковых геодезических измерений (определений)	0,10	—
4	375 256,75	1 549 951,61	Метод спутниковых геодезических измерений (определений)	0,10	—
5	375 258,75	1 549 953,67	Метод спутниковых геодезических измерений (определений)	0,10	—
6	375 254,54	1 549 957,95	Метод спутниковых геодезических измерений (определений)	0,10	—
7	375 255,63	1 549 959,02	Метод спутниковых геодезических измерений (определений)	0,10	—
8	375 252,82	1 549 961,87	Метод спутниковых геодезических измерений (определений)	0,10	—
9	375 248,88	1 549 957,99	Метод спутниковых геодезических измерений (определений)	0,10	—
10	375 253,15	1 549 953,65	Метод спутниковых геодезических измерений (определений)	0,10	—
11	375 251,23	1 549 951,69	Метод спутниковых геодезических измерений (определений)	0,10	—
12	375 253,18	1 549 949,59	Метод спутниковых геодезических измерений (определений)	0,10	—
13	375 244,40	1 549 939,64	Метод спутниковых геодезических измерений (определений)	0,10	—
14	375 237,84	1 549 930,91	Метод спутниковых геодезических измерений (определений)	0,10	—
15	375 238,27	1 549 927,78	Метод спутниковых геодезических измерений (определений)	0,10	—
1	375 239,70	1 549 926,71	Метод спутниковых геодезических измерений (определений)	0,10	—
126					

Раздел 2

Сведения о местоположении границ объекта					
1	2	3	4	5	6
16	375 117,81	1 548 698,01	Метод спутниковых геодезических измерений (определений)	0,10	—
17	375 136,52	1 548 723,23	Метод спутниковых геодезических измерений (определений)	0,10	—
18	375 133,31	1 548 725,62	Метод спутниковых геодезических измерений (определений)	0,10	—
19	375 114,59	1 548 700,40	Метод спутниковых геодезических измерений (определений)	0,10	—
16	375 117,81	1 548 698,01	Метод спутниковых геодезических измерений (определений)	0,10	—
325					
20	375 373,51	1 548 994,71	Метод спутниковых геодезических измерений (определений)	0,10	—
21	375 343,48	1 549 022,06	Метод спутниковых геодезических измерений (определений)	0,10	—
22	375 340,79	1 549 019,10	Метод спутниковых геодезических измерений (определений)	0,10	—
23	375 370,83	1 548 991,74	Метод спутниковых геодезических измерений (определений)	0,10	—
24	375 401,18	1 548 964,73	Метод спутниковых геодезических измерений (определений)	0,10	—
25	375 403,84	1 548 967,72	Метод спутниковых геодезических измерений (определений)	0,10	—
20	375 373,51	1 548 994,71	Метод спутниковых геодезических измерений (определений)	0,10	—

3. Сведения о характерных точках части (частей) границы объекта					
1	2	3	4	5	6
—	—	—	—	—	—

Раздел 3

Сведения о местоположении измененных (уточненных) границ объекта							
1. Система координат МСК-66 зона 1							
2. Сведения о характерных точках границ объекта							
Обозначение характерных точек границы	Существующие координаты, м		Измененные (уточненные) координаты, м		Метод определения координат характерной точки	Средняя квадратическая погрешность положения характерной точки (Mt), м	Описание обозначения точки на местности (при наличии)
	X	Y	X	Y			
1	2	3	4	5	6	7	8
—	—	—	—	—	—	—	—
3. Сведения о характерных точках части (частей) границы объекта							
1	2	3	4	5	6	7	8
—	—	—	—	—	—	—	—

Схема расположения границ публичного сервитута

1

Масштаб 1:500

Условные обозначения:

7 - характерная точка публичного сервитута

_____ - обозначение границы публичного сервитута

_____ - Существующая часть границы, имеющиеся в ГКН

59:01:4413638:1842 - обозначение земельного участка включенного в ЕГРН

_____ - граница кадастрового квартала

59:01:4411474 - обозначение кадастрового квартала

_ . _ . _ . _ . _ - местоположение инженерного сооружения

Схема расположения границ публичного сервитута

2

Масштаб 1:500

Условные обозначения:

7 - характерная точка публичного сервитута

- обозначение границы публичного сервитута

- Существующая часть границы, имеющиеся в ГКН

59:01:4413638:1842 - обозначение земельного участка включенного в ЕГРН

- граница кадастрового квартала

59:01:4411474 - обозначение кадастрового квартала

- местоположение инженерного сооружения

Схема расположения границ публичного сервитута

3

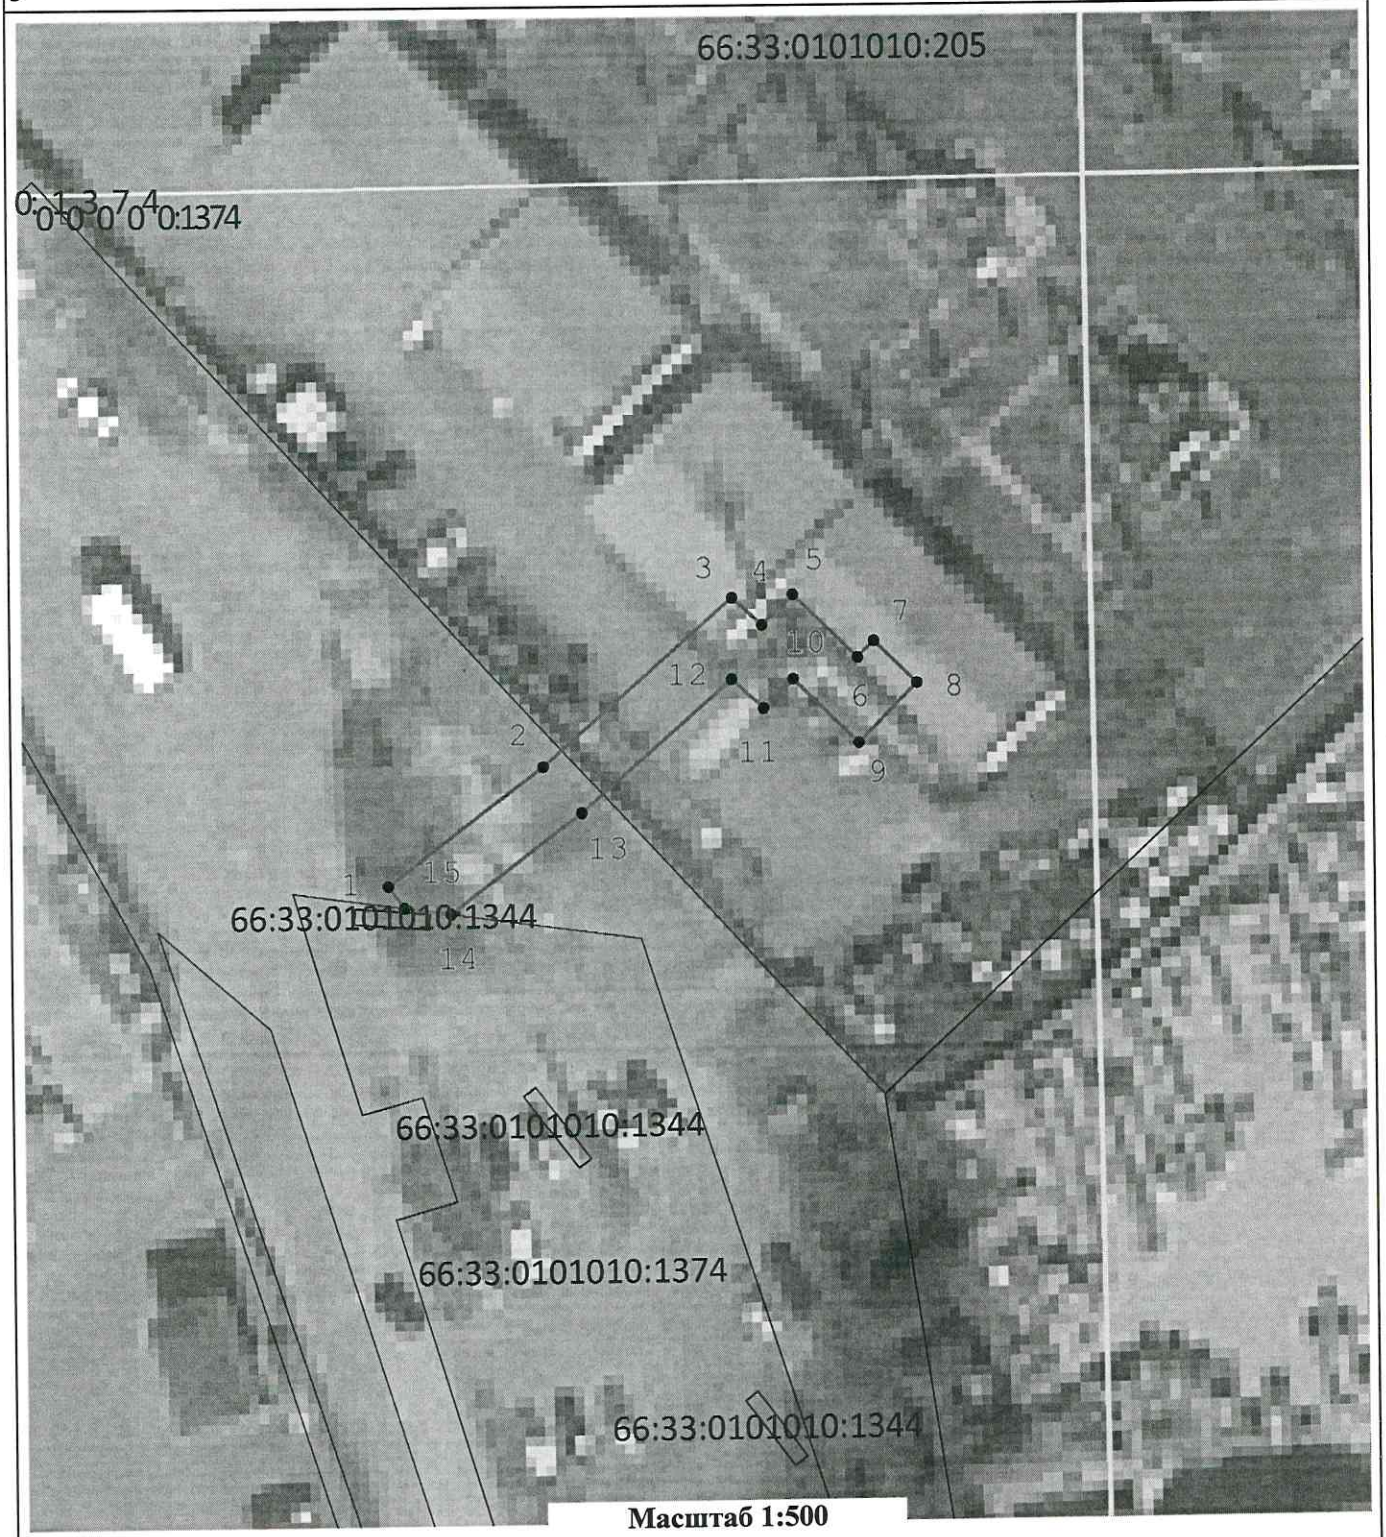

Масштаб 1:500

Условные обозначения:

7 - характерная точка публичного сервитута

- обозначение границы публичного сервитута

- Существующая часть границы, имеющиеся в ГКН

59:01:4413638:1842 - обозначение земельного участка включенного в ЕГРН

- граница кадастрового квартала

59:01:4411474 - обозначение кадастрового квартала

- местоположение инженерного сооружения

Схема расположения границ публичного сервитута

Масштаб 1:10 000

Условные обозначения:

7 - характерная точка публичного сервитута

- обозначение границы публичного сервитута

- Существующая часть границы, имеющиеся в ГКН

59:01:4413638:1842 - обозначение земельного участка включенного в ЕГРН

- граница кадастрового квартала

59:01:4411474 - обозначение кадастрового квартала

- местоположение инженерного сооружения