


ПРАВИЛА ЗЕМЛЕПОЛЬЗОВАНИЯ И ЗАСТРОЙКИ  
АРАМИЛЬСКОГО ГОРОДСКОГО ОКРУГА

Карта зон с особыми условиями использования территории городского округа

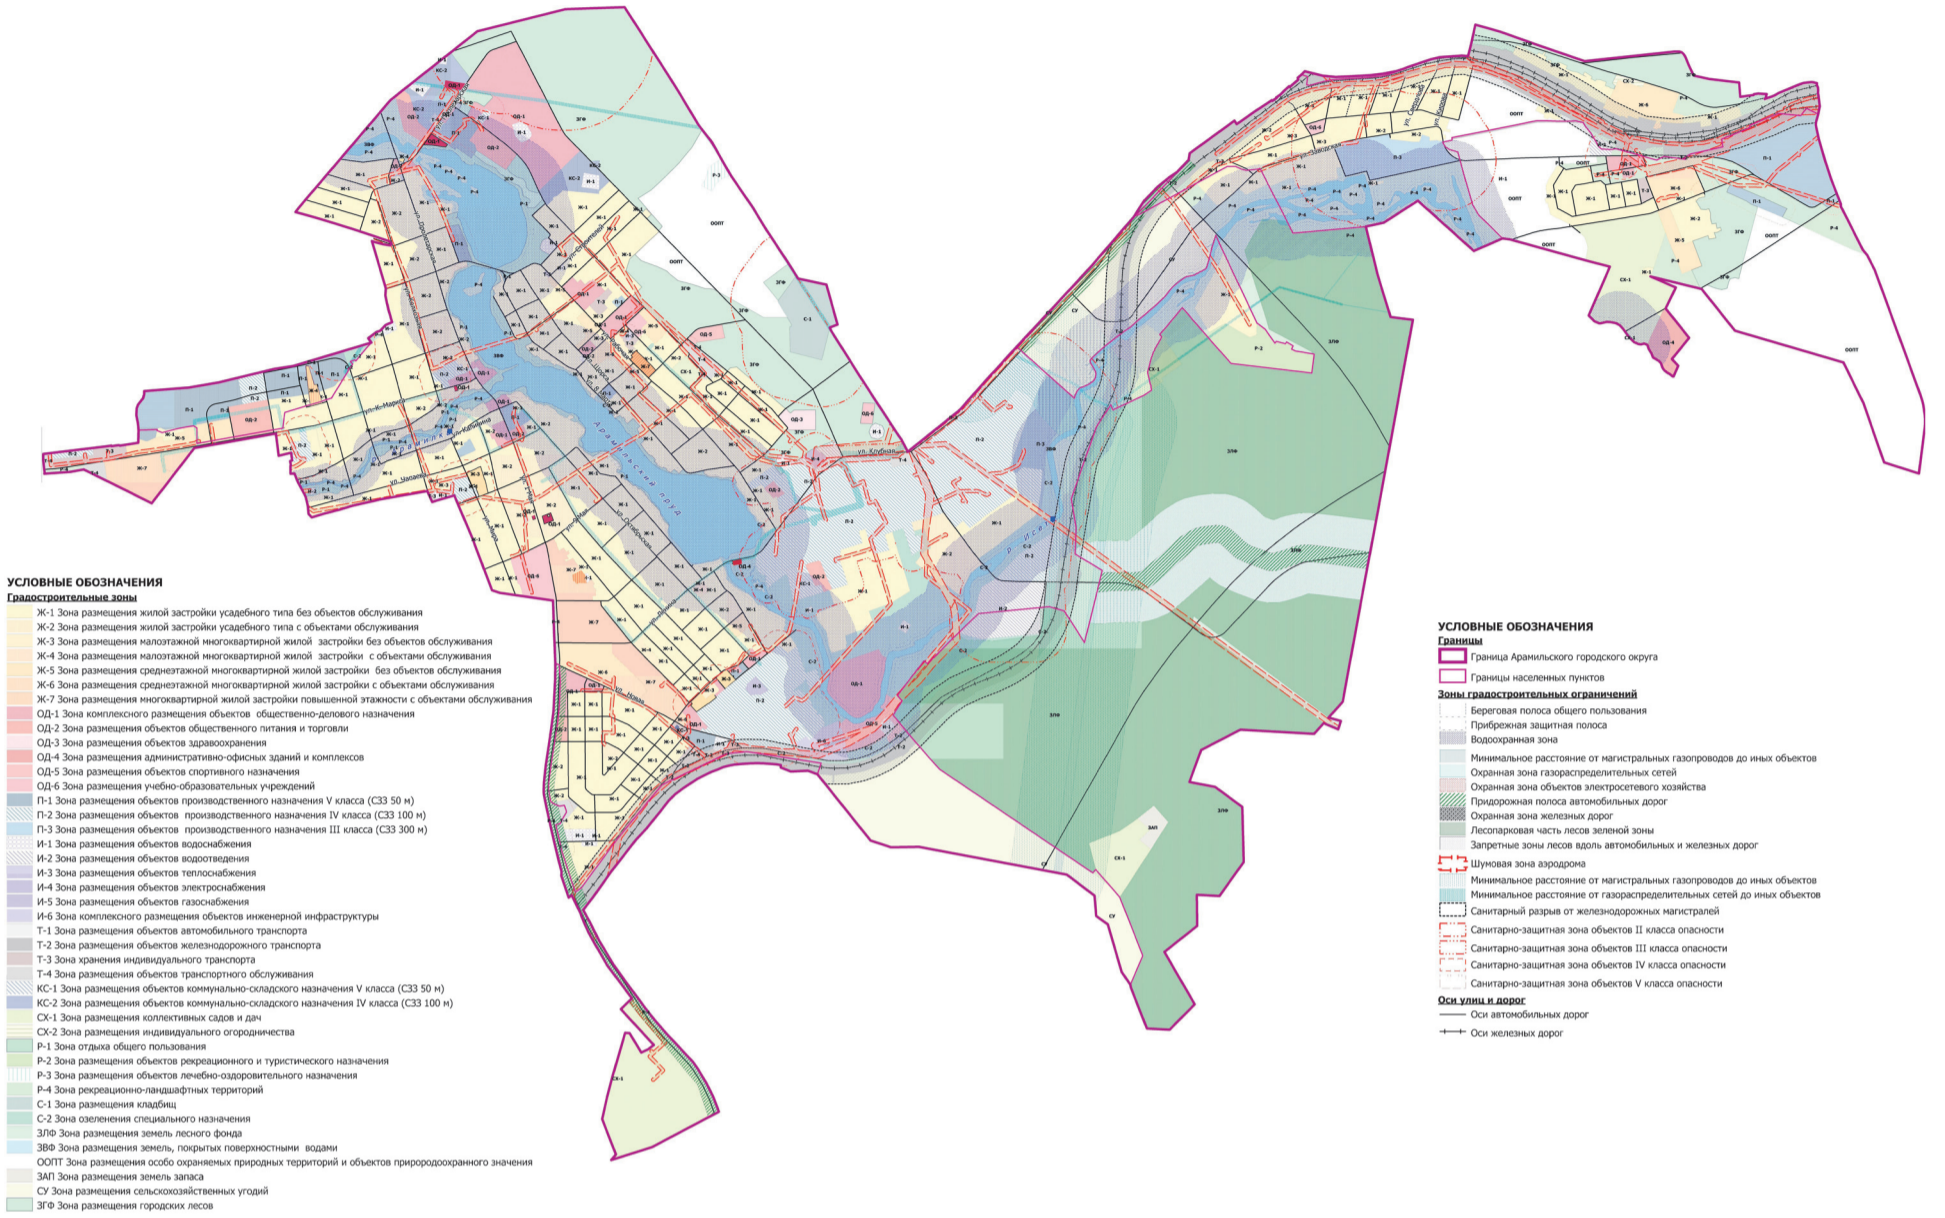

ПРАВИЛА ЗЕМЛЕПОЛЬЗОВАНИЯ И ЗАСТРОЙКИ  
АРАМИЛЬСКОГО ГОРОДСКОГО ОКРУГА

Карта градостроительного зонирования  
территории городского округа

