


ГЕНЕРАЛЬНЫЙ ПЛАН
Арамилского городского округа
План организации и развития
территории городского округа

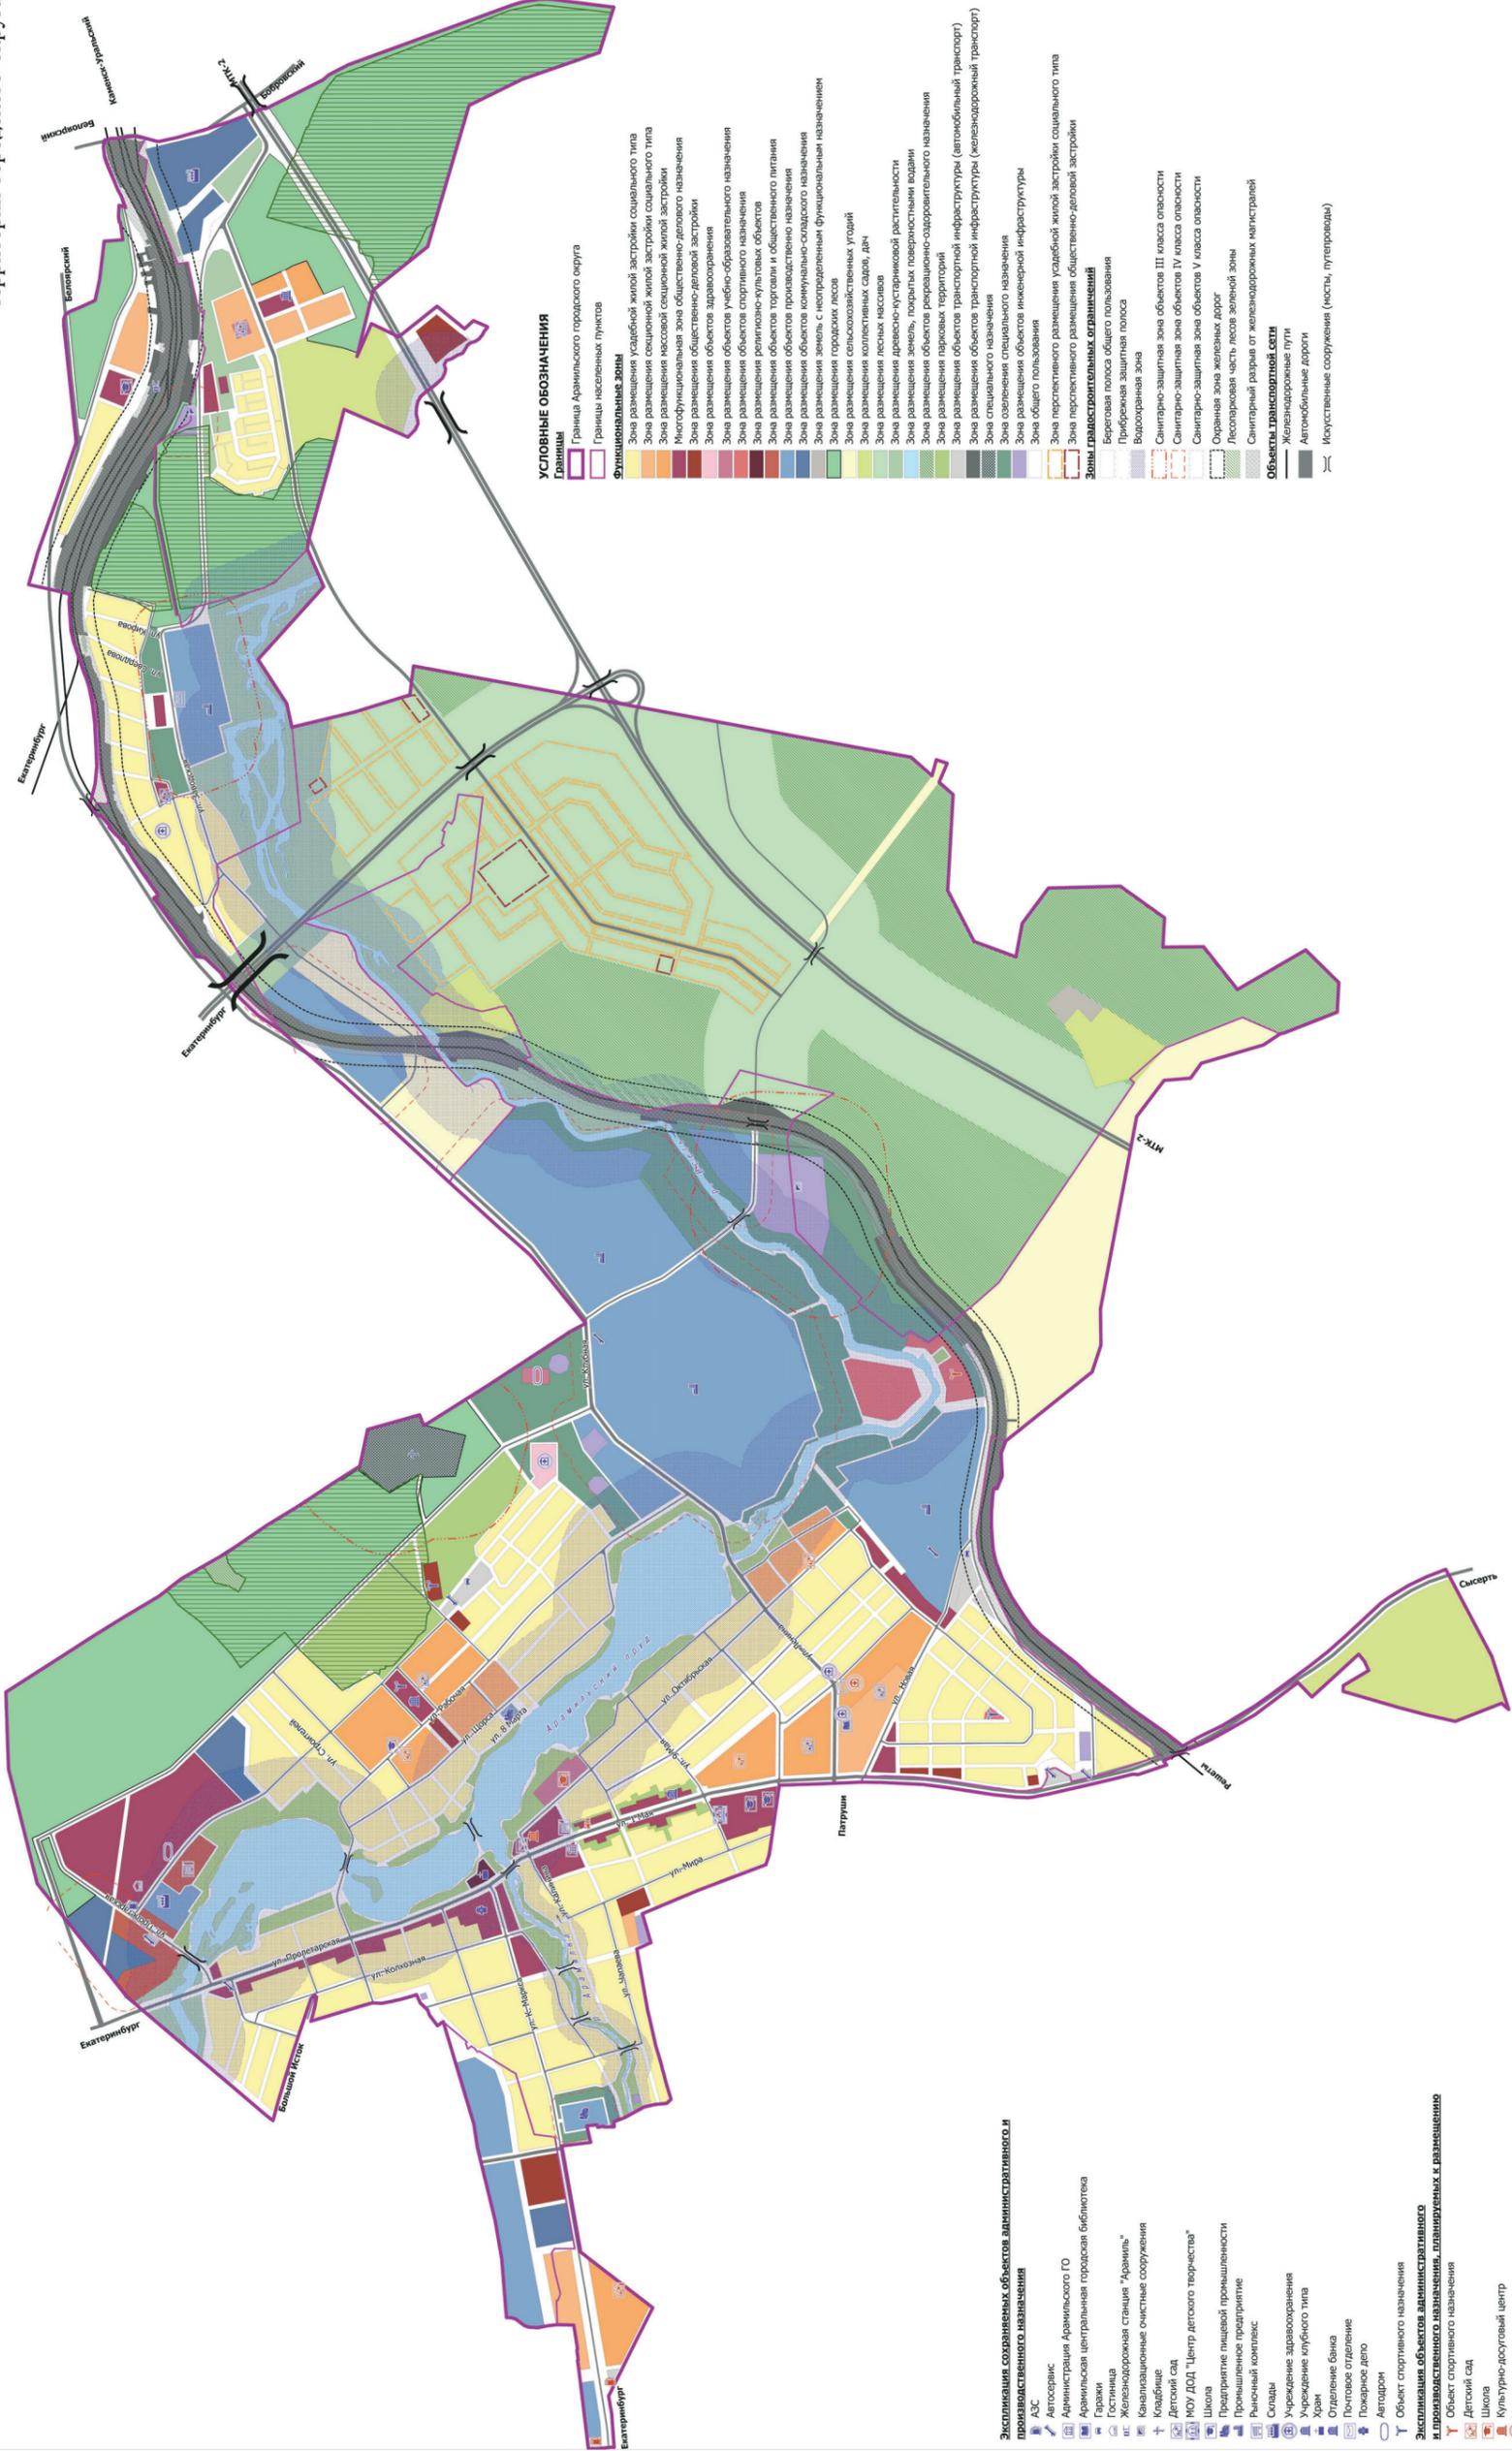

- УСЛОВНЫЕ ОБОЗНАЧЕНИЯ**
- Границы**
- Границы Арамилского городского округа
 - Границы населенных пунктов
- Функциональные зоны**
- Зона размещения усадебной жилой застройки социального типа
 - Зона размещения секционной жилой застройки социального типа
 - Зона размещения массовой секционной жилой застройки
 - Мультифункциональная зона общественно-делового назначения
 - Зона размещения общественно-деловой застройки
 - Зона размещения объектов здравоохранения
 - Зона размещения объектов учебно-образовательного назначения
 - Зона размещения объектов спортивного назначения
 - Зона размещения объектов культурного назначения
 - Зона размещения объектов торговли и общественного питания
 - Зона размещения объектов производственного назначения
 - Зона размещения объектов коммунально-социального назначения
 - Зона размещения земель с неопределенным функциональным назначением
 - Зона размещения городских лесов
 - Зона размещения сельскохозяйственных угодий
 - Зона размещения коллективных садов, дач
 - Зона размещения лесных массивов
 - Зона размещения дравоси-кустарниковой растительности
 - Зона размещения земель, покрытых поверхностными водами
 - Зона размещения объектов рекреационно-оздоровительного назначения
 - Зона размещения парковых территорий
 - Зона размещения объектов транспортной инфраструктуры (автомобильный транспорт)
 - Зона размещения объектов транспортной инфраструктуры (железнодорожный транспорт)
 - Зона специального назначения
 - Зона озеленения специального назначения
 - Зона размещения объектов инженерной инфраструктуры
 - Зона общего пользования
 - Зона перспективного размещения усадебной жилой застройки социального типа
 - Зона перспективного размещения общественно-деловой застройки
- Зоны градостроительных ограничений**
- Барьерная полоса общего пользования
 - Полоса защитной полосы
 - Водооградная зона
 - Санитарно-защитная зона объектов III класса опасности
 - Санитарно-защитная зона объектов IV класса опасности
 - Санитарно-защитная зона объектов V класса опасности
 - Охранная зона железных дорог
 - Лесопарковая часть лесов зеленой зоны
 - Санитарный разрыв от железнодорожных магистралей
- Объекты транспортной сети**
- Железнодорожные пути
 - Автомобильные дороги
 - Искусственные сооружения (мосты, путепроводы)

- Объяснения сокращенных объектов административного и производственного назначения**
- АЭС
 - Автовокзал
 - Администрация Арамилского ГО
 - Арамилская центральная городская библиотека
 - Гаражи
 - Почтамт
 - Железнодорожная станция "Арамил"
 - Канализационные очистные сооружения
 - Кладбище
 - Детский сад
 - МОУ ДОД "Центр детского творчества"
 - Школа
 - Предприятие пищевой промышленности
 - Промышленное предприятие
 - Рыночный комплекс
 - Склады
 - Учреждение здравоохранения
 - Учреждение клубного типа
 - Храм
 - Отделение банка
 - Почтовое отделение
 - Пожарное депо
 - Автодром
 - Объект спортивного назначения
- Объяснения объектов административного и производственного назначения, планировочных к. размещения**
- Объект спортивного назначения
 - Детский сад
 - Школа
 - Культурно-досуговый центр
 - Учреждение здравоохранения
 - Автовокзал
 - АЭС