

Российская Федерация  
Решение  
Думы Арамильского городского округа

от 25 июня 2015 г. № 53/9

**«О внесении изменений в Правила землепользования и застройки Арамильского городского округа, утвержденных Решением Думы Арамильского городского округа от 28.02.2013 г. №17/1, в части изменения границ территориальных зон, установленных в отношении земельных участков, расположенных в поселке Арамиль Арамильского городского округа, нижняя граница которых проходит по улице Станционная, с дома № 1в-4 по дом № 33-а, верхняя - по оси автомобильной дороги»**

В соответствии со статьями 31,32,33 Градостроительного кодекса Российской Федерации, статьей 23 Устава Арамильского городского округа, на основании поступившего предложения Отдела архитектуры и градостроительства Администрации Арамильского городского округа об изменении границ территориальных зон, с учетом протокола публичных слушаний от 24.12.2014 г. и заключения Комиссии по землепользованию и застройки Арамильского городского округа

## РЕШИЛА:

1. Внести изменения в Правила землепользования и застройки Арамильского городского округа, утвержденные Решением Думы Арамильского городского округа от 28.02.2013 г. № 17/1, в части изменения карты градостроительного зонирования, изложив в новой редакции, согласно приложению, а именно, изменения границ территориальных зон, установленных в отношении земельных участков, расположенных в поселке Арамиль Арамильского городского округа, нижняя граница которых проходит по улице Станционная, с дома № 1в-4 по дом № 33-а, верхняя - по оси автомобильной дороги - установить территориальную зону размещения жилой застройки усадебного типа без объектов обслуживания (Ж-1).

2. Опубликовать настоящее Решение в газете «Арамильские вести» и разместить на сайте Арамильского городского округа в сети Интернет.

Председатель Думы  
Арамильского городского округа

В.В.Ярмышев

Глава Арамильского городского округа

В.Л. Герасименко

Российская Федерация  
Решение  
Думы Арамильского городского округа

от 25 июня 2015 г. № 53/6

**«О внесении изменений в Правила землепользования и застройки Арамильского городского округа, утвержденных Решением Думы Арамильского городского округа от 28.02.2013 г. №17/1, в части изменения границ территориальных зон, установленных в отношении земельных участков, расположенных по адресу: Свердловская область, Сысертский район, г.Арамиль, ул.Карла Маркса, с дома № 5 по дом № 37»**

В соответствии со статьями 31,32,33 Градостроительного кодекса Российской Федерации, статьей 23 Устава Арамильского городского округа, на основании предложения Отдела архитектуры и градостроительства Администрации Арамильского городского округа о приведении Правил землепользования и застройки Арамильского городского округа, утвержденных Решением Думы Арамильского городского округа от 28.02.2013 г. № 17/1, в соответствие с Генеральным планом Арамильского городского округа, утвержденного Решением Думы Арамильского городского округа от 29.09.2011 года № 72/3, с учетом протокола публичных слушаний от 24.12.2014 г. и заключения Комиссии по землепользованию и застройки Арамильского городского округа

## РЕШИЛА:

1. Внести изменения в Правила землепользования и застройки Арамильского городского округа, утвержденные Решением Думы Арамильского городского округа от 28.02.2013 г. № 17/1, в части изменения карты градостроительного зонирования, изложив в новой редакции, согласно приложению, а именно, изменения границ территориальных зон, установленных в отношении земельных участков, расположенных в городе Арамиль по улице Карла Маркса (нечетная сторона) с дома № 5 по дом № 37 – изменить зону размещения жилой застройки усадебного типа с объектами обслуживания (Ж-2) на зону комплексного размещения объектов общественно-делового назначения (ОД-1).

2. Опубликовать настоящее Решение в газете «Арамильские вести» и разместить на сайте Арамильского городского округа в сети Интернет.

Председатель Думы  
Арамильского городского округа


В.В.Ярмышев

Глава Арамильского городского округа

В.Л. Герасименко

## ПРАВИЛА ЗЕМЛЕПОЛЬЗОВАНИЯ И ЗАСТРОЙКИ АРАМИЛЬСКОГО ГОРОДСКОГО ОКРУГА

Карта градостроительного зонирования  
территории городского округа

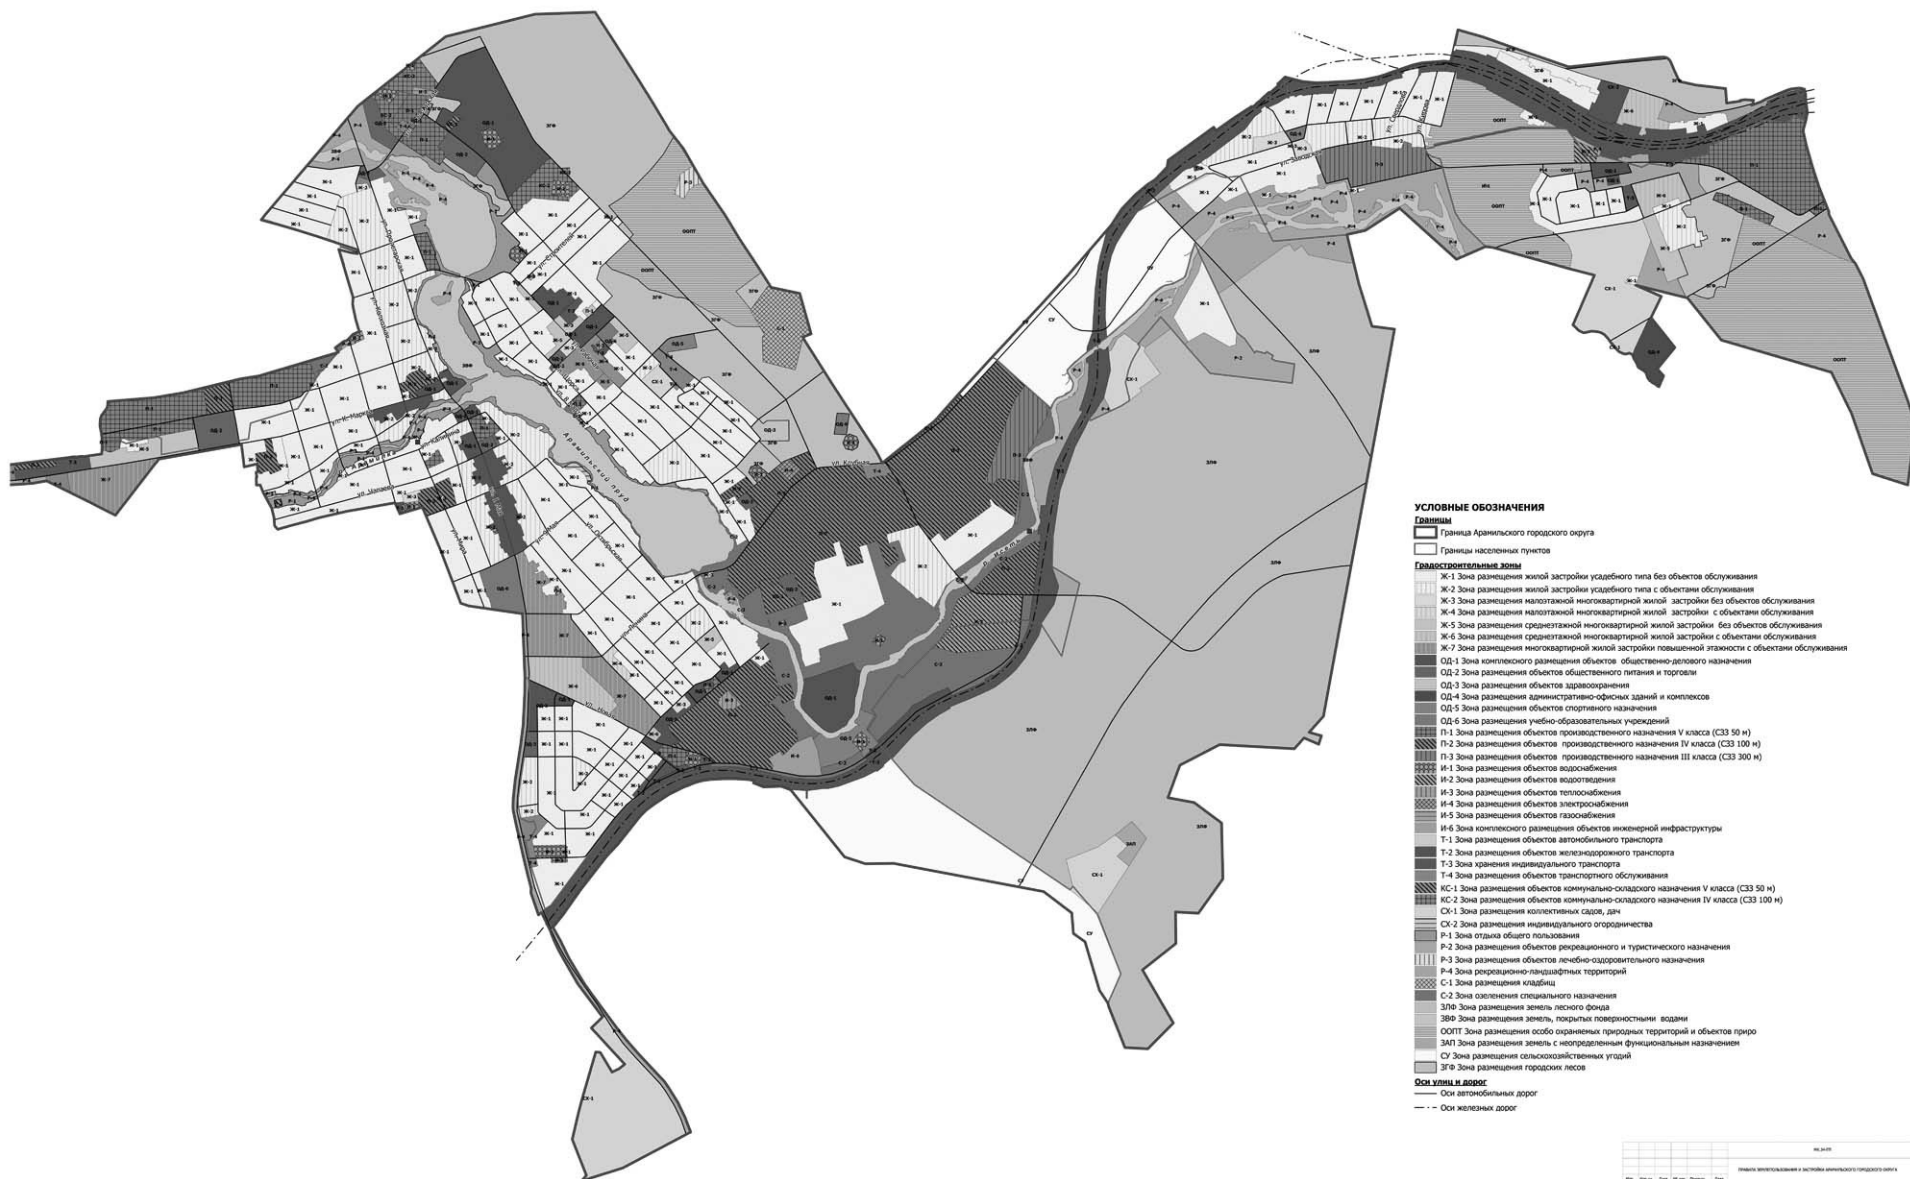

Приложение к Решению Думы Арамильского городского округа от 25.06.2015г. № 53/8