



Проект планировки п. Арамиль (ст. Арамиль)

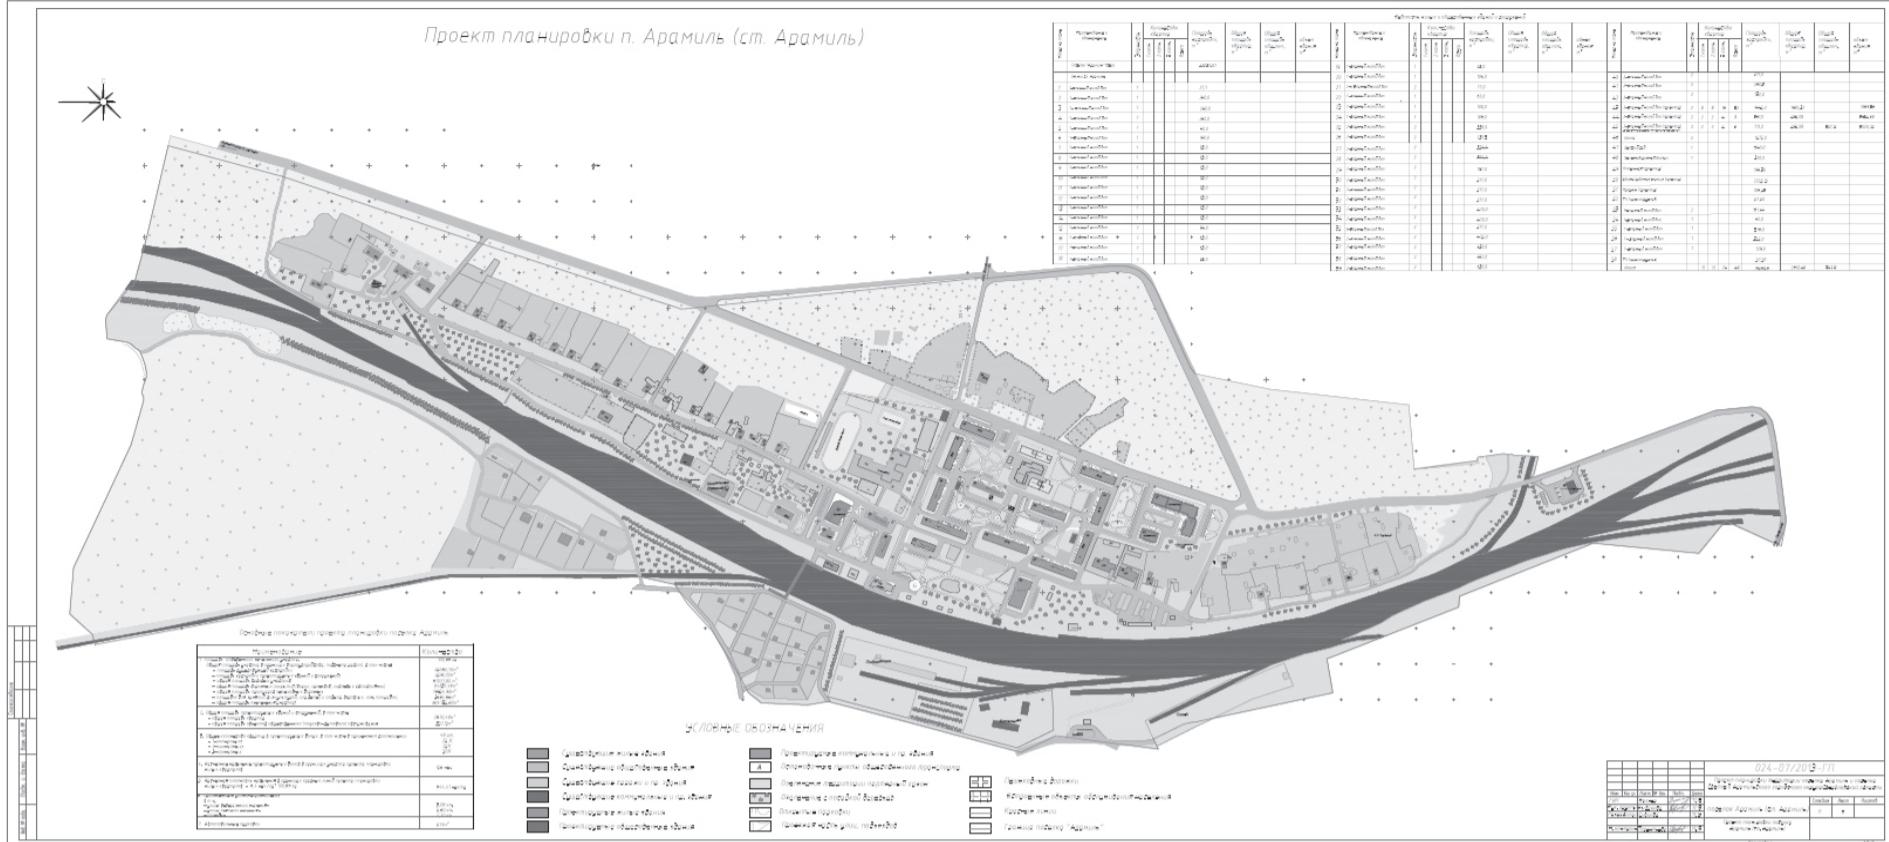

## *Схема зонирования территории поселка Арамиль (ст. Арамиль)*

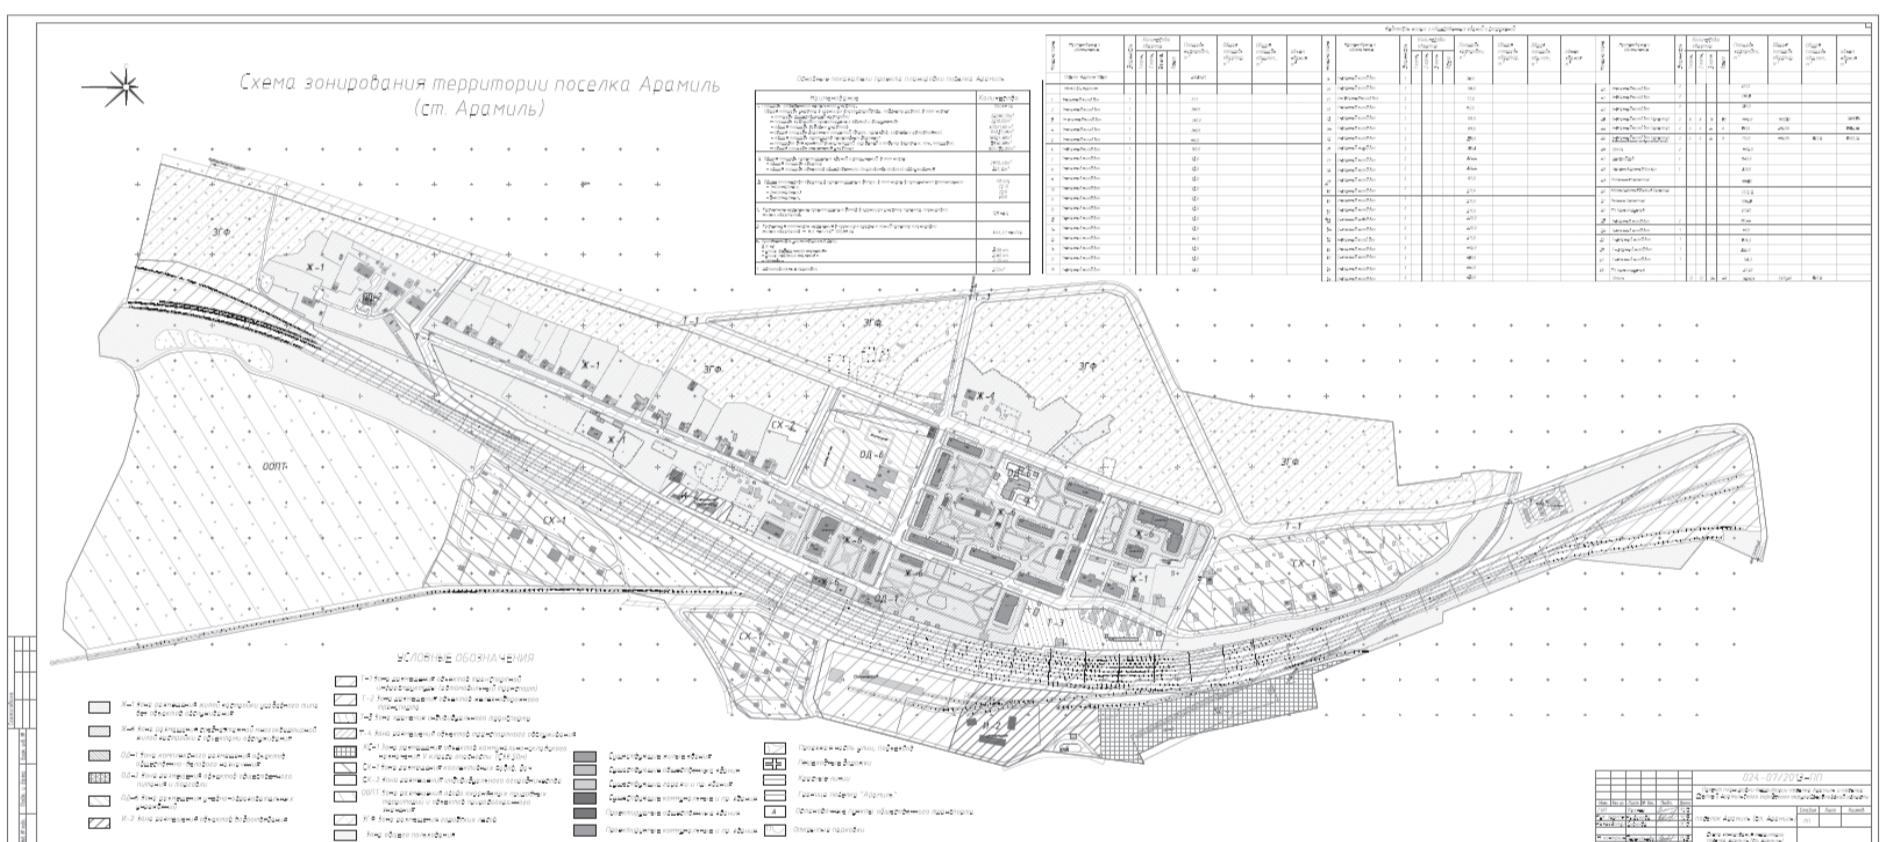

Downloaded from www.asmscience.org by on April 1, 2019

