
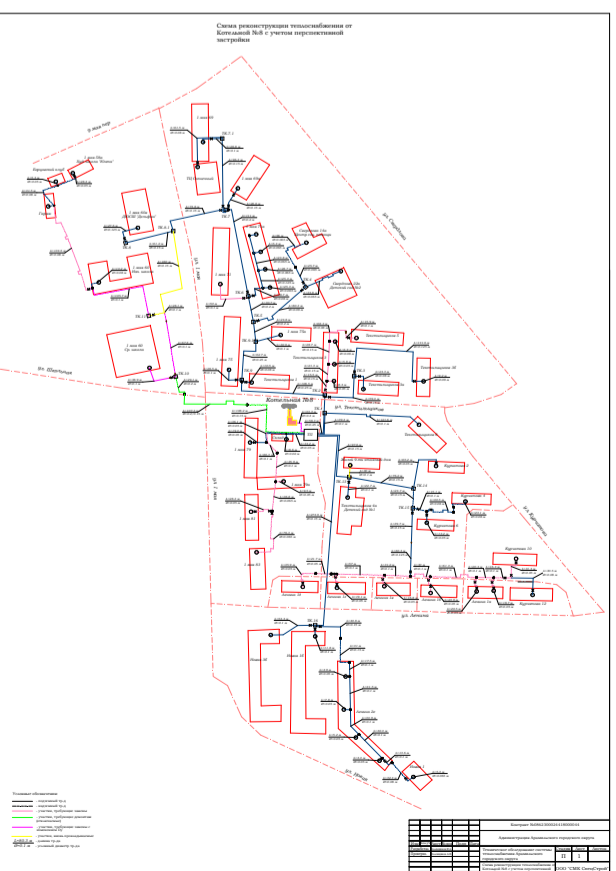
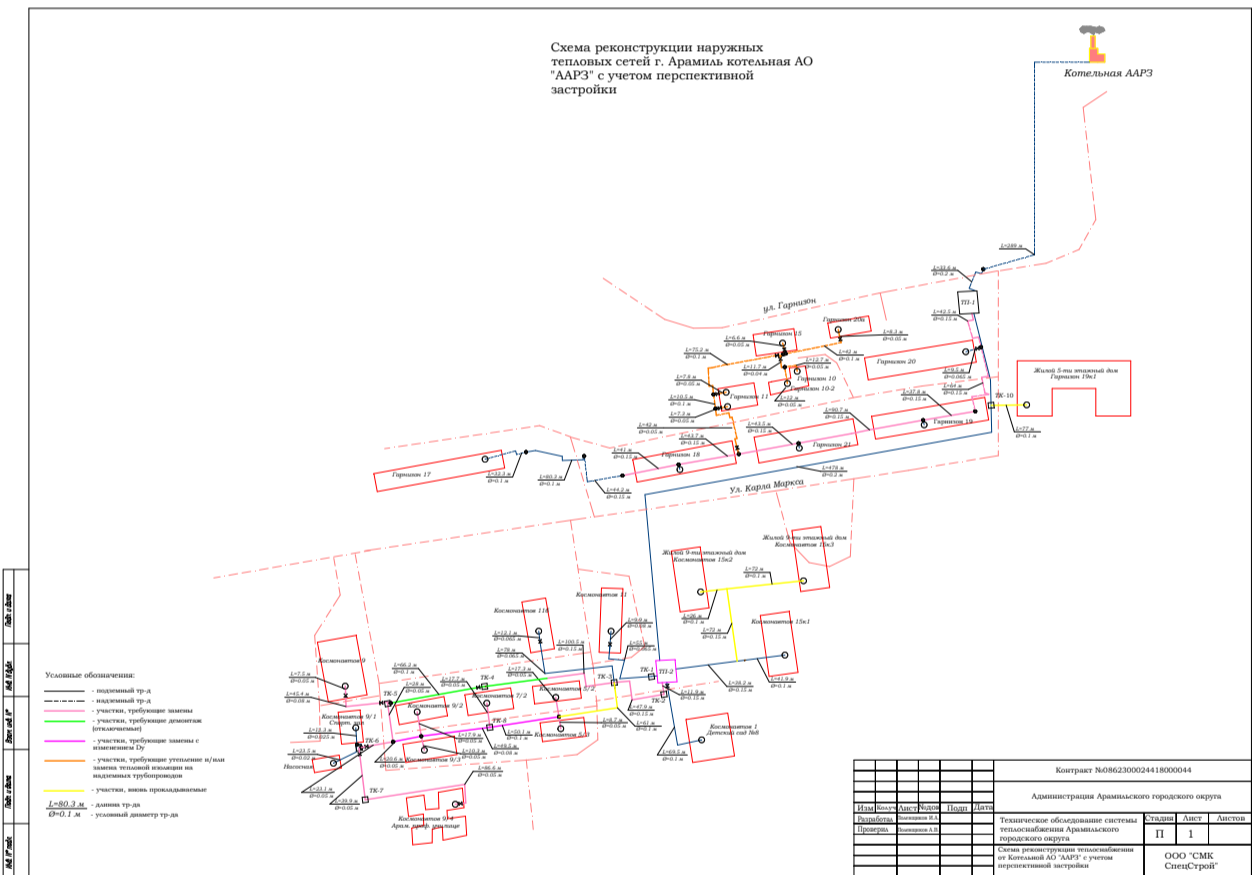
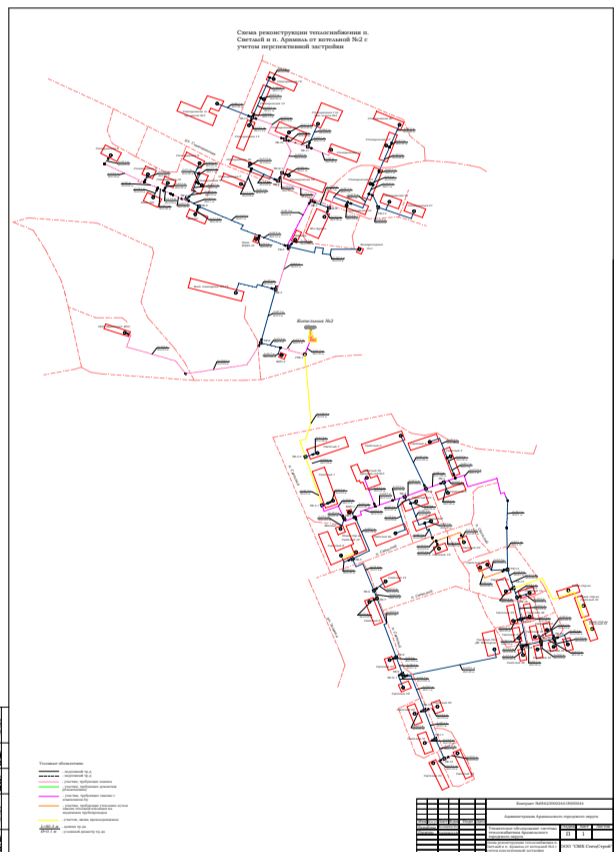


Потребители, подключенные к котельной №11							
№ п/п	Адрес узла ввода	Наименование узла	Год постройки	Число этажей	Объем здания по наружному обмеру (V, м <sup>3</sup> )	Расчетная нагрузка на отопление (Q <sub>от</sub> , Гкал/ч)	Расчетная нагрузка на ГВС (Q <sub>гвс</sub> , Гкал/ч)
1	ул. Ломоносова 8	Жилый дом	1994	2	4101	0,08	0,015415
2	ул. Ломоносова 7	Жилый дом	1964	2	1985	0,035	0,008595
3	ул. Ломоносова 6	Жилый дом	1995	2	4156	0,08	0,01579
4	ул. Ломоносова 5	Жилый дом	1964	2	2330	0,0677	0,00781
5	ул. Ломоносова 4	Жилый дом	1984	2	4095	0,08	0,01579
6	ул. Ломоносова 3	Жилый дом	1964	2	1817	0,0549	0,0054
7	ул. Ломоносова 2а	Жилый дом / "АГБ" Медицинет	1978	1	366	0,0084	0,0062
8	ул. Ломоносова 2	МДОУ Детский сад №6		2	2633	0,058	0,02261
9	ул. Ломоносова 1	Баня	1964	1		0,003	
10	ул. Ломоносова 1	Жилый дом	1964	1	268	0,0116	0,00051
11	ул. Заводская 28	Жилый дом	1961	1	1170	0,0317	0,00566
12	ул. Заводская 22	Жилый дом	2017	3		0,1076	
<b>ИТОГО</b>					<b>21751</b>	<b>0,6179</b>	<b>0,1</b>

Потребители, подключенные к котельной АО "ААРЗ"							
№ п/п	Адрес узла ввода	Наименование узла	Год постройки	Число этажей	Объем здания по наружному обмеру (V, м <sup>3</sup> )	Расчетная нагрузка на отопление (Q <sub>от</sub> , Гкал/ч)	Расчетная нагрузка на ГВС (Q <sub>гвс</sub> , Гкал/ч)
1	ул. Космонавтов 116	Жилый дом	2018			0,23266	
2	ул. Космонавтов 11	Жилый дом	2006	6	13303,8	0,2873	
3	ул. Космонавтов 98А	Арам. профучилище			5844	0,1463	
4	ул. Космонавтов 92	Жилый дом	1971	2	2530	0,0735	
5	ул. Космонавтов 92	Жилый дом	1970	2	2562	0,0745	
6	ул. Космонавтов 9	Жилый дом	1989	5	15792	0,334	
7	ул. Космонавтов 72	Жилый дом	1970	2	2541	0,0739	
8	ул. Космонавтов 52	Жилый дом	1970	2	2532	0,0736	
9	ул. Космонавтов 52	Жилый дом	1970	2	2532	0,0736	
10	ул. Космонавтов 1	Детский сад №8				0,224	
11	ул. Гаринзон 21 (узел 2)	Жилый дом	1996	5	12819	0,16315	
12	ул. Гаринзон 21 (узел 1)	Жилый дом	1992	5	15338	0,16315	
13	ул. Гаринзон 19 (узел 2)	Жилый дом	1981	5	15428	0,16315	
14	ул. Гаринзон 19 (узел 1)	Жилый дом				0,16315	
15	ул. Гаринзон 18 (узел 2)	Жилый дом	1989	5	13036	0,16315	
16	ул. Гаринзон 18 (узел 1)	Жилый дом				0,16315	
17	ул. Гаринзон 17	Жилый дом	1981	5	14446	0,3055	
18	ул. Гаринзон 15	Жилый дом	1958	1	893	0,0326	
19	ул. Гаринзон 11 (узел 2)	Жилый дом				0,0129	
20	ул. Гаринзон 11 (узел 1)	Жилый дом	1957	1	676	0,0129	
21	ул. Гаринзон 10 (узел 2)	Жилый дом				0,0127	
22	ул. Гаринзон 10 (узел 1)	Жилый дом	1957	1	666	0,0127	
<b>ИТОГО</b>					<b>91150</b>	<b>3,29016</b>	<b>0</b>

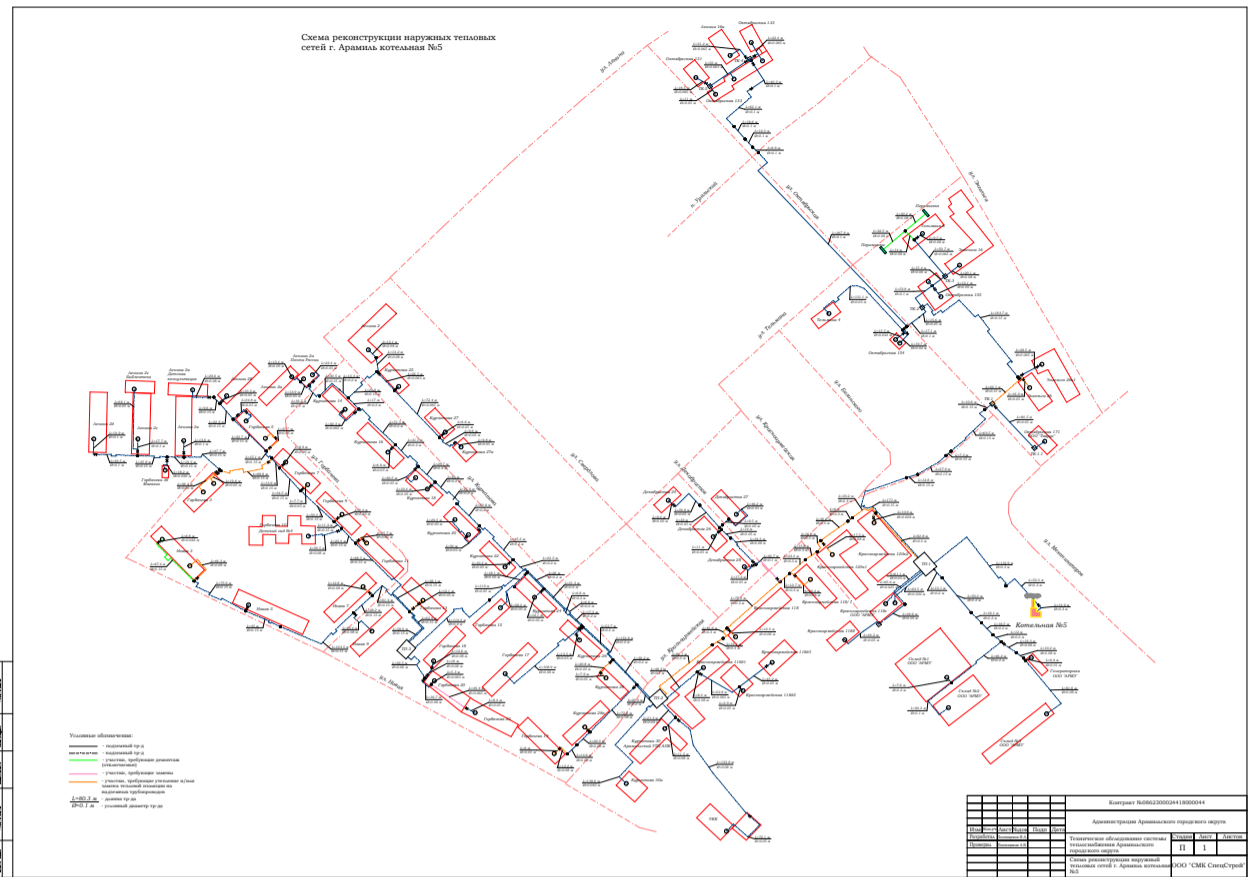

Изм. Колуч				Лист Подон		Подп		Дата	
Разработал				Помищиков И.А.					
Проверил				Помищиков А.В.					

Техническое обследование системы теплоснабжения Арамильского городского округа			Стадия	Лист	Листов
Схема реконструкции наружных тепловых сетей п. Арамиль котельная №11			II	1	