

Схема реконструкции теплоснабжения от Котельной №7 с учетом перспективной застройки

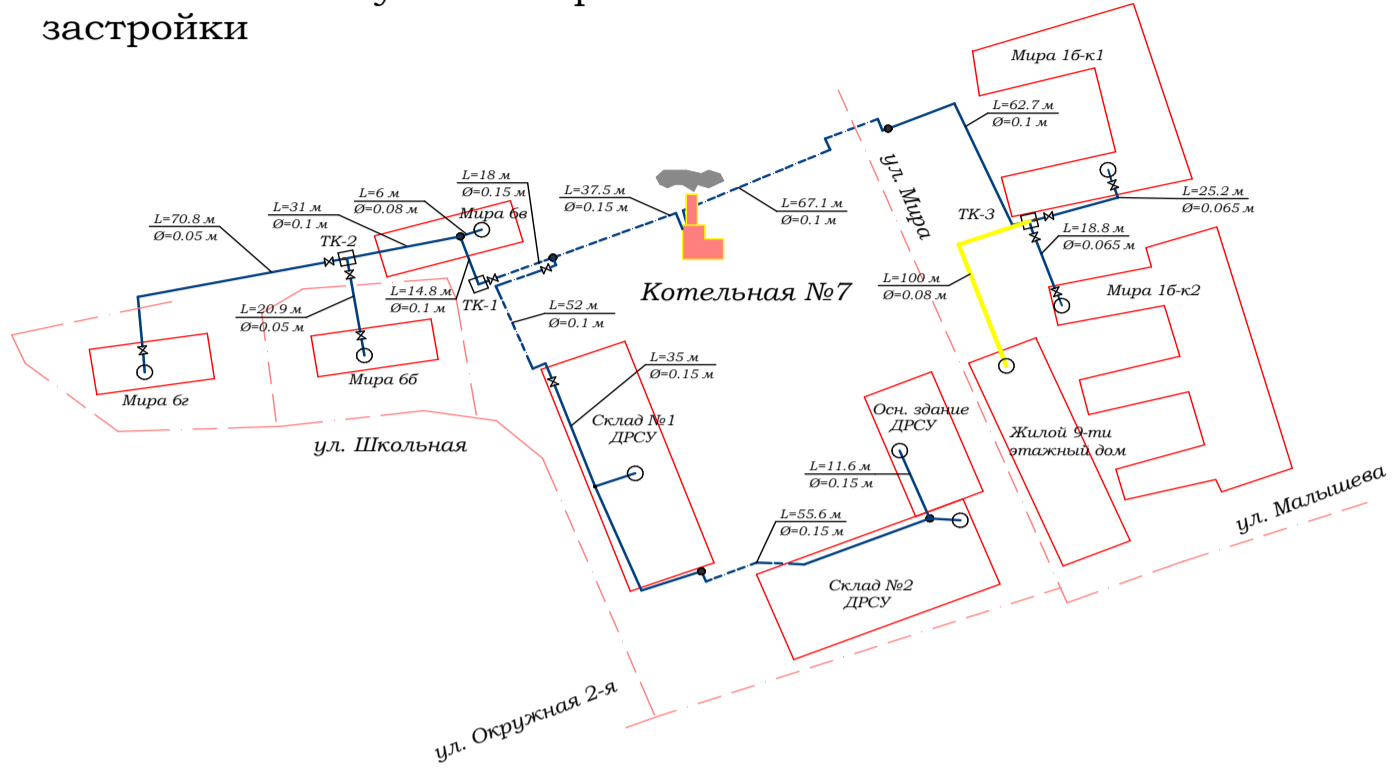


Table with 4 rows and 1 column: Подп. и дата, Инв. № дубл., Взам. инв. №, Подп. и дата, Инв. № подл.

Условные обозначения:

- подземный тр-д
--- надземный тр-д
- участки, вновь прокладываемые
L=80.3 м - длина тр-да
Ø=0.1 м - условный диаметр тр-да

Table with contract information: Contract No 0862300024418000044, Administration of Aramilsky district, technical investigation of the heating system, and project details.

Схема реконструкции теплоснабжения от Котельной №6 с учетом перспективной застройки

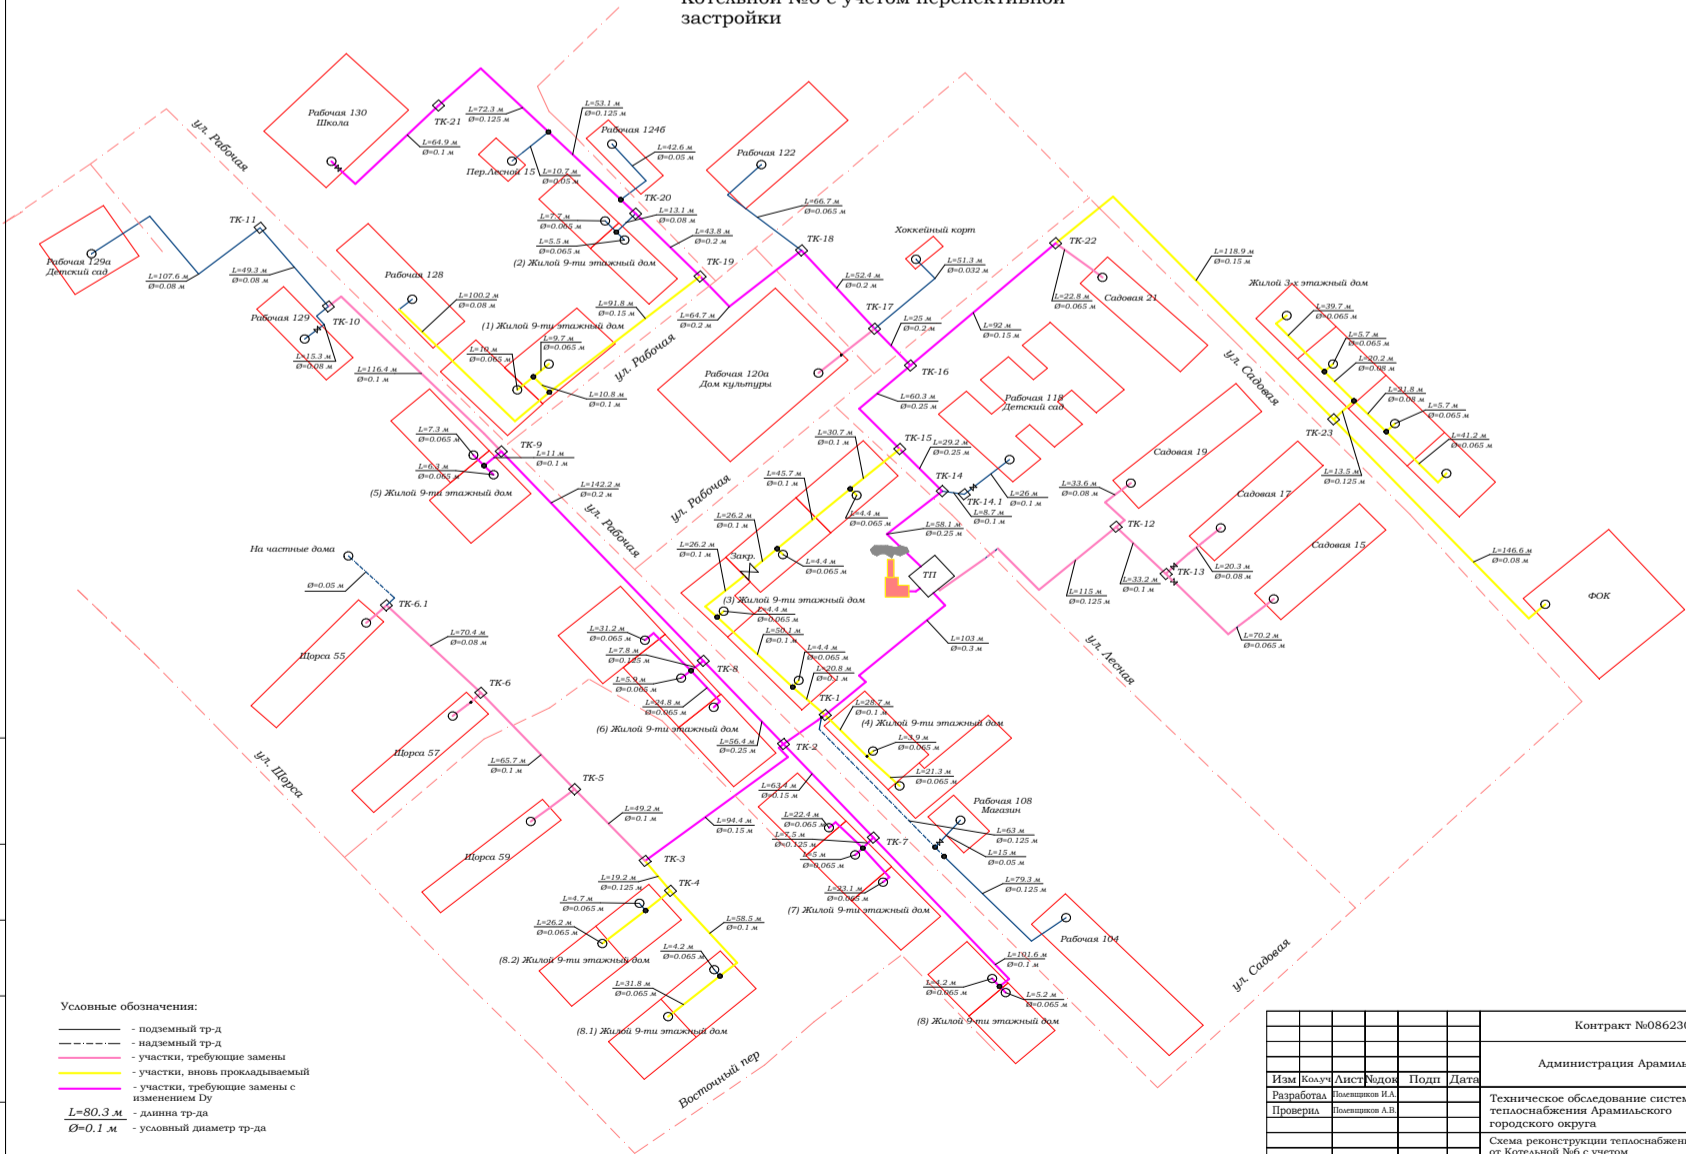


Table with 4 rows and 1 column: Подп. и дата, Инв. № дубл., Взам. инв. №, Подп. и дата, Инв. № подл.

- подземный тр-д
--- надземный тр-д
- участки, требующие замены
- участки, вновь прокладываемые
- участки, требующие замены с изменением Ду
L=80.3 м - длина тр-да
Ø=0.1 м - условный диаметр тр-да

Table with contract information: Contract No 0862300024418000044, Administration of Aramilsky district, technical investigation of the heating system, and project details.