


Генеральный план Арамильского городского округа

Генеральный план Арамильского городского округа

Карта объектов местного значения, размещаемые на территории Арамильского городского округа

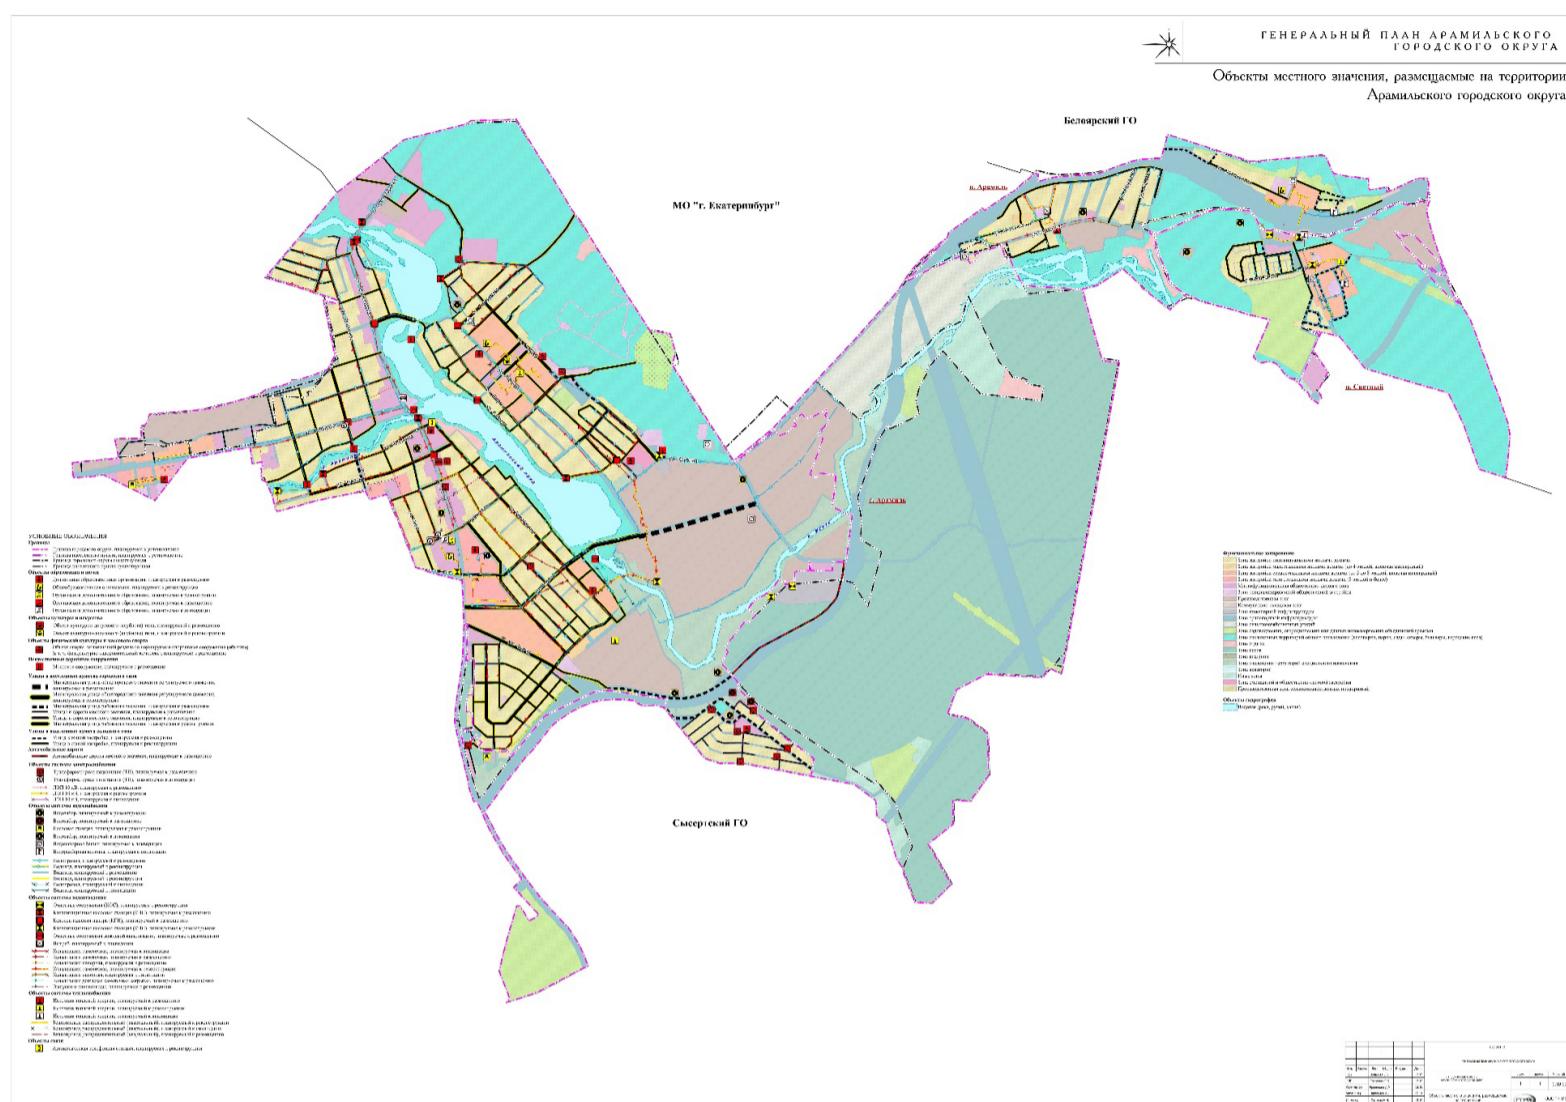

Приложение № 4
УТВЕРЖДЕНО
В. П.

Решением Думы
Арамильского городского округа
от 20 августа 2020 года № 73/1

Генеральный план Арамильского городского округа Карта границ населенных пунктов Арамильского городского округа

