

Пьезометрический график от ГТК-1 до ТК-4.

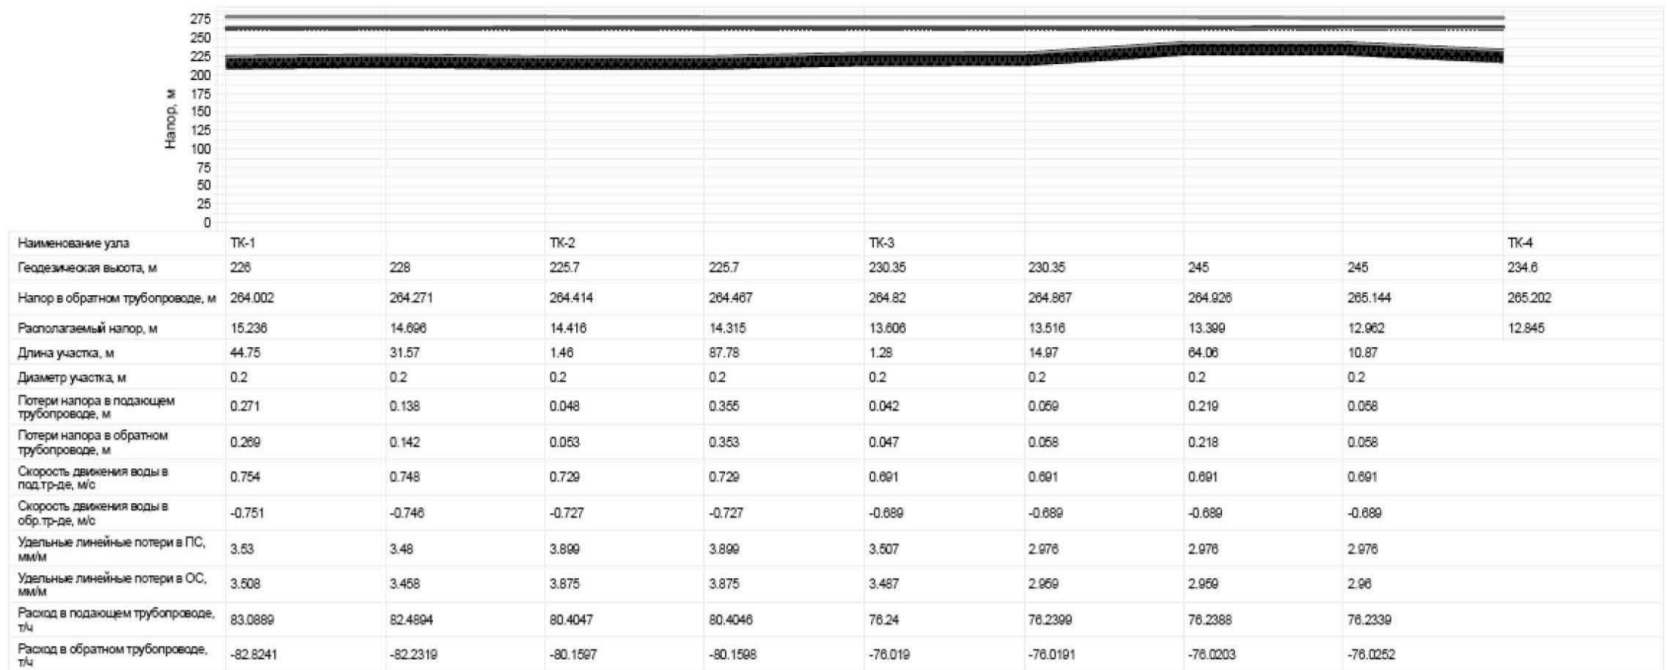


Рис. 6 - Пьезометрический график тепловых сетей котельной №2 от ГТК-1 до ТК-1

Пьезометрический график от ТК-4 до МБОУ СОШ №3 Станционная 1е.

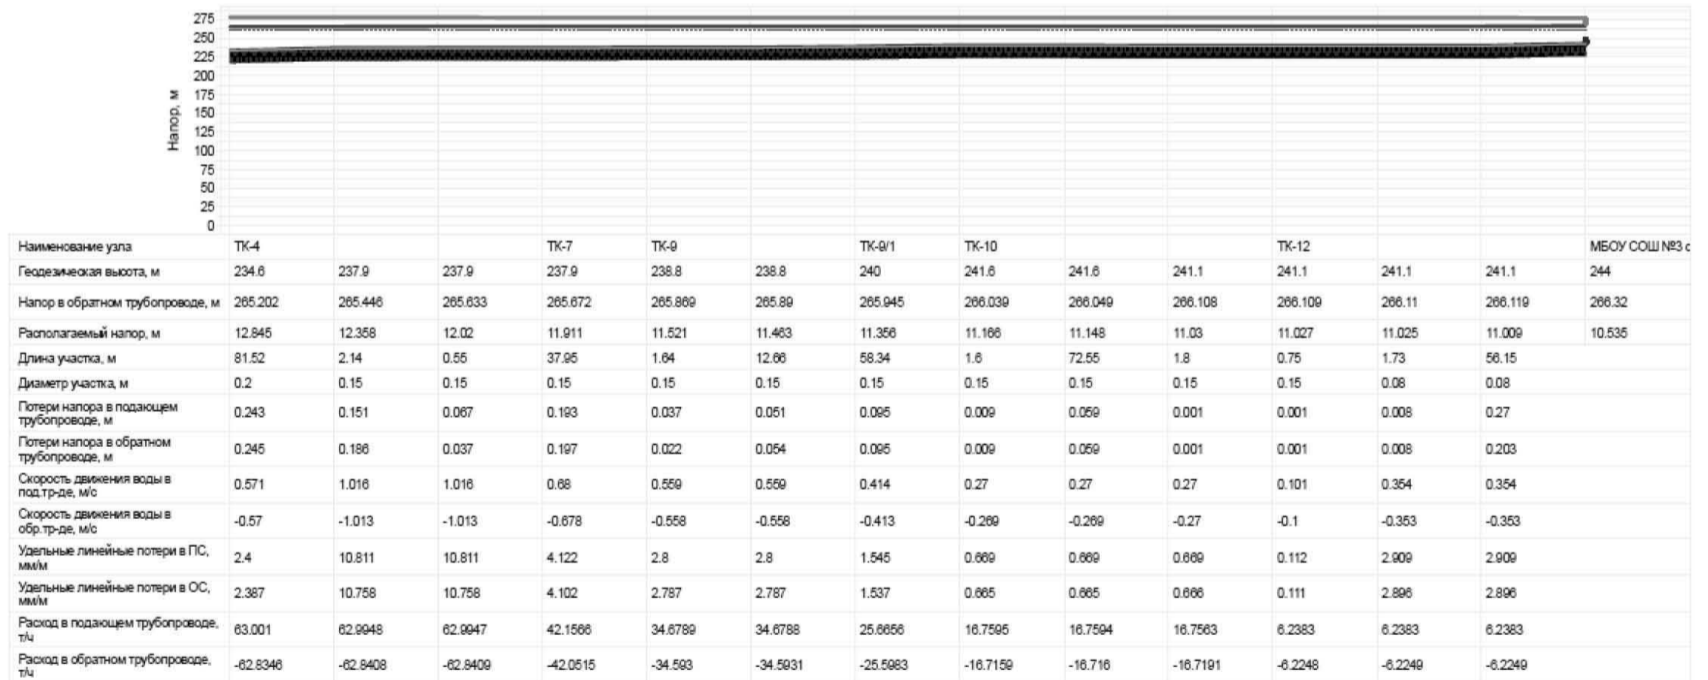


Рис. 7 - Пьезометрический график тепловых сетей котельной №2 от ТК-4 до МБОУ СОШ №3 Станционная, 1е