

Пьезометрический график от ТК-4 до дома Станционная 6.

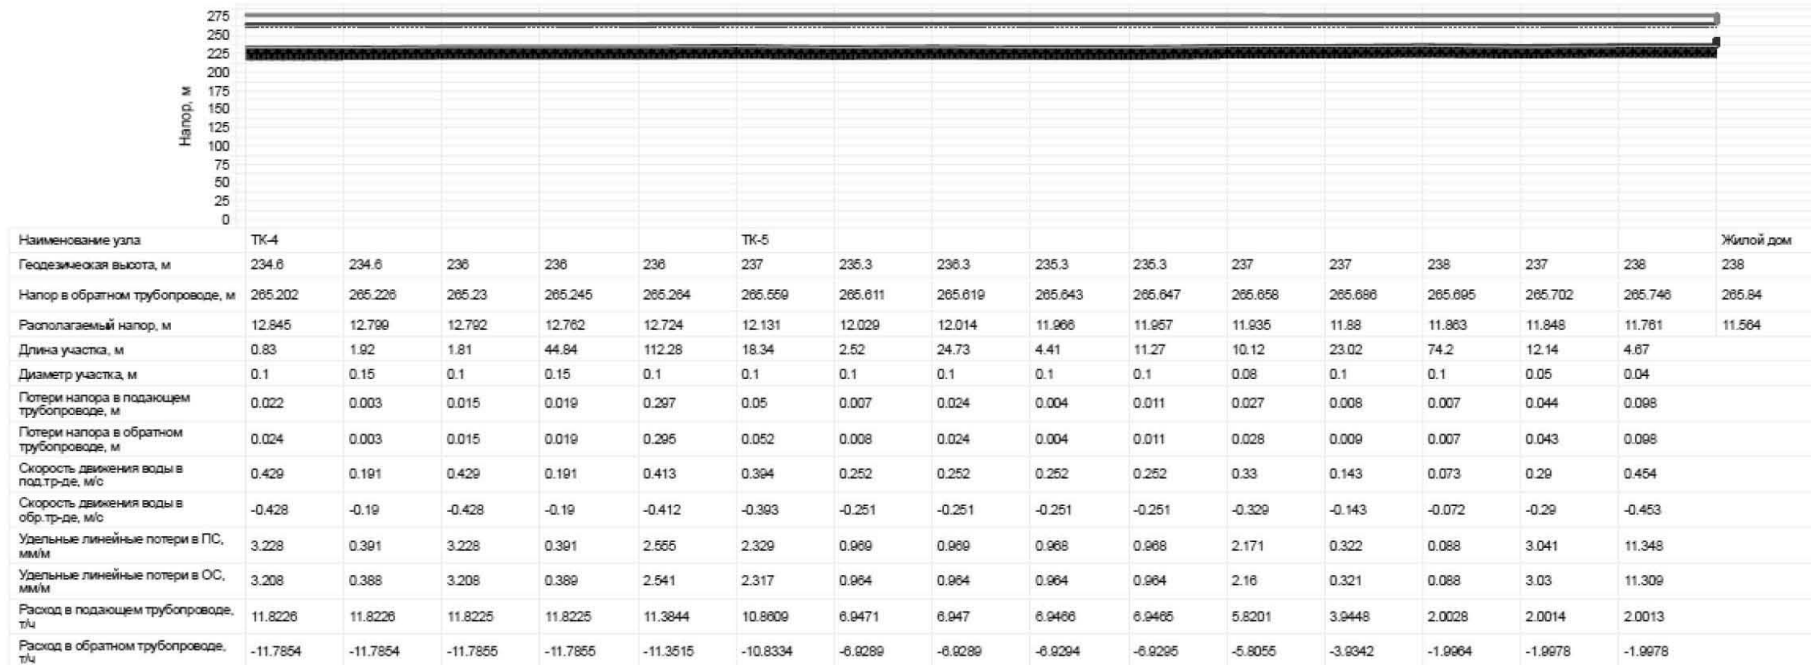


Рис. 8 - Пьезометрический график тепловых сетей котельной №2 от ТК-4 до д. Станционная 6

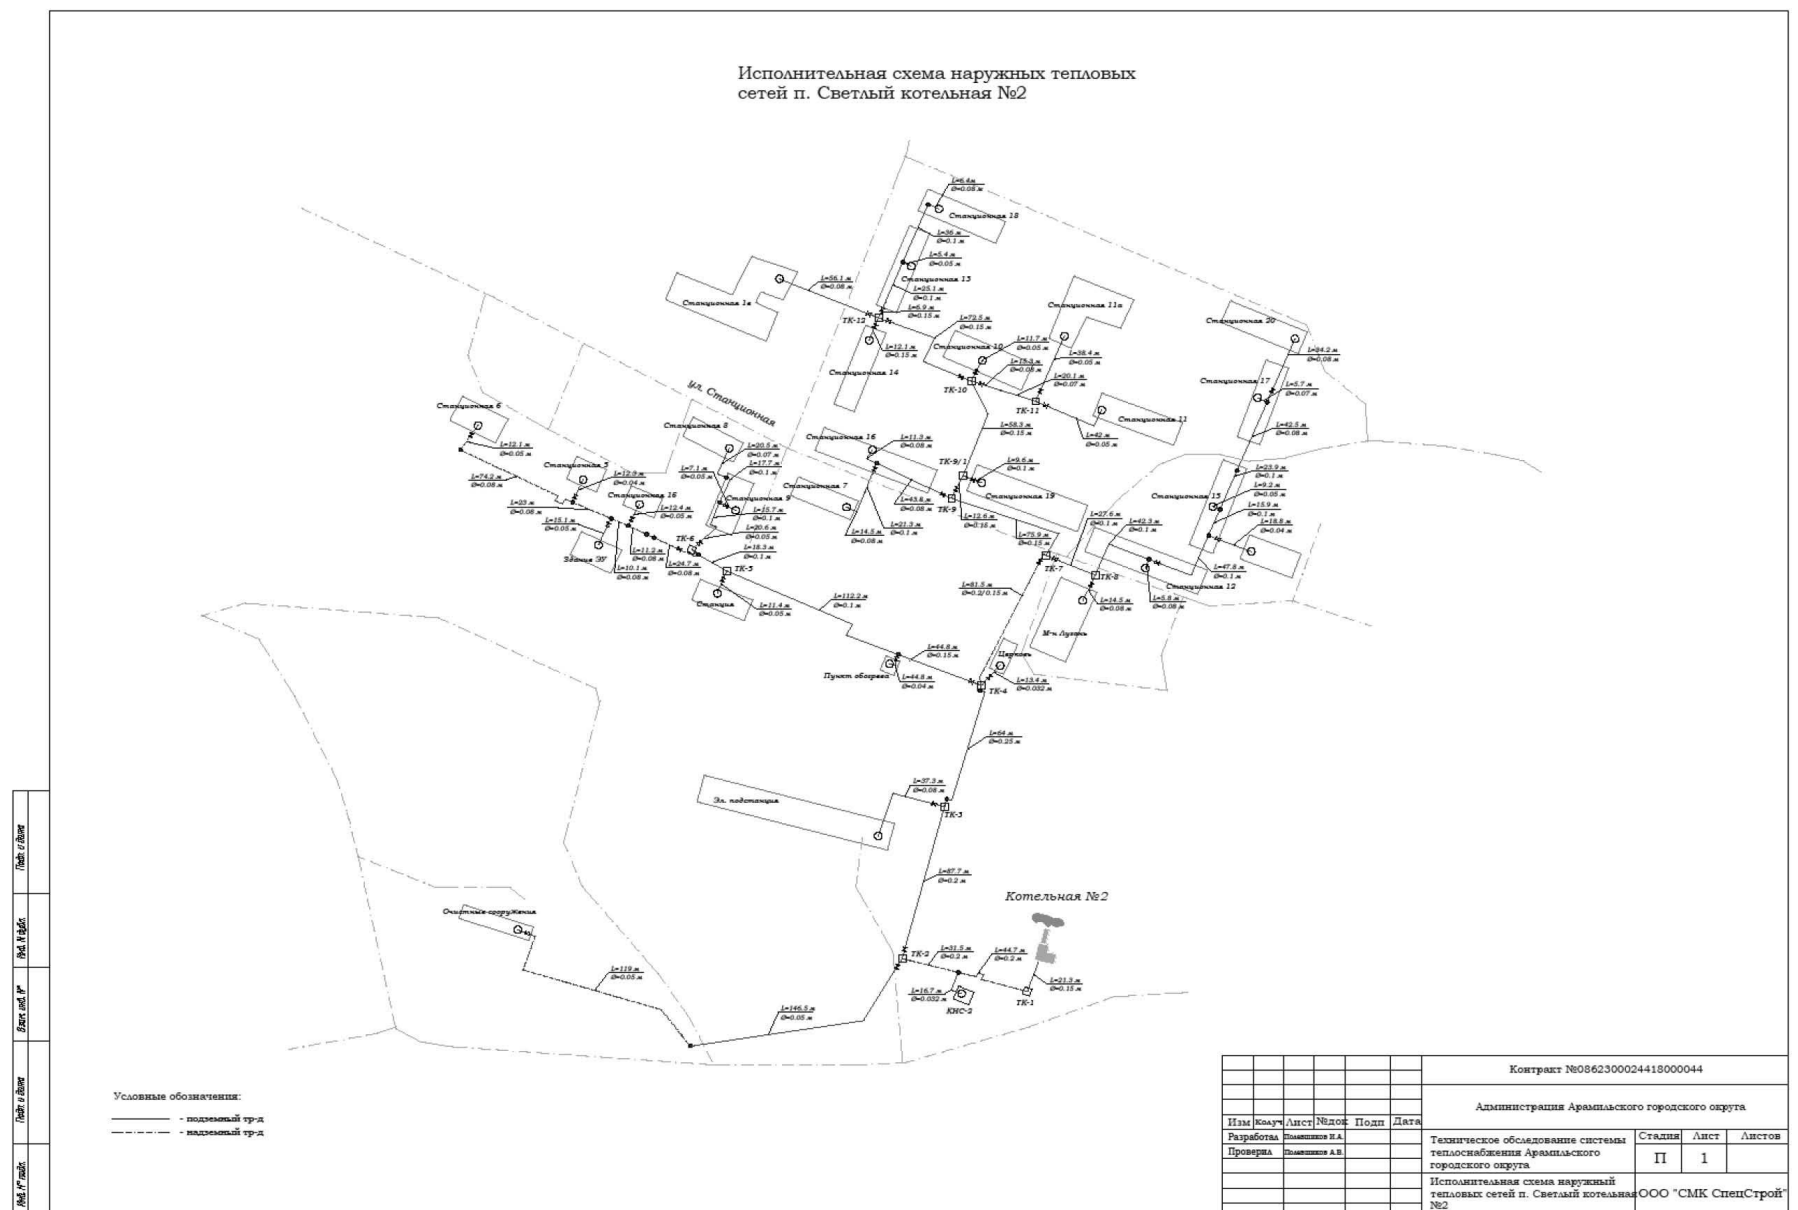


Рис. 9 – Исполнительная схема наружных тепловых сетей котельной №2