

Пьезометрический график от Котельной №5 до ТП-1.

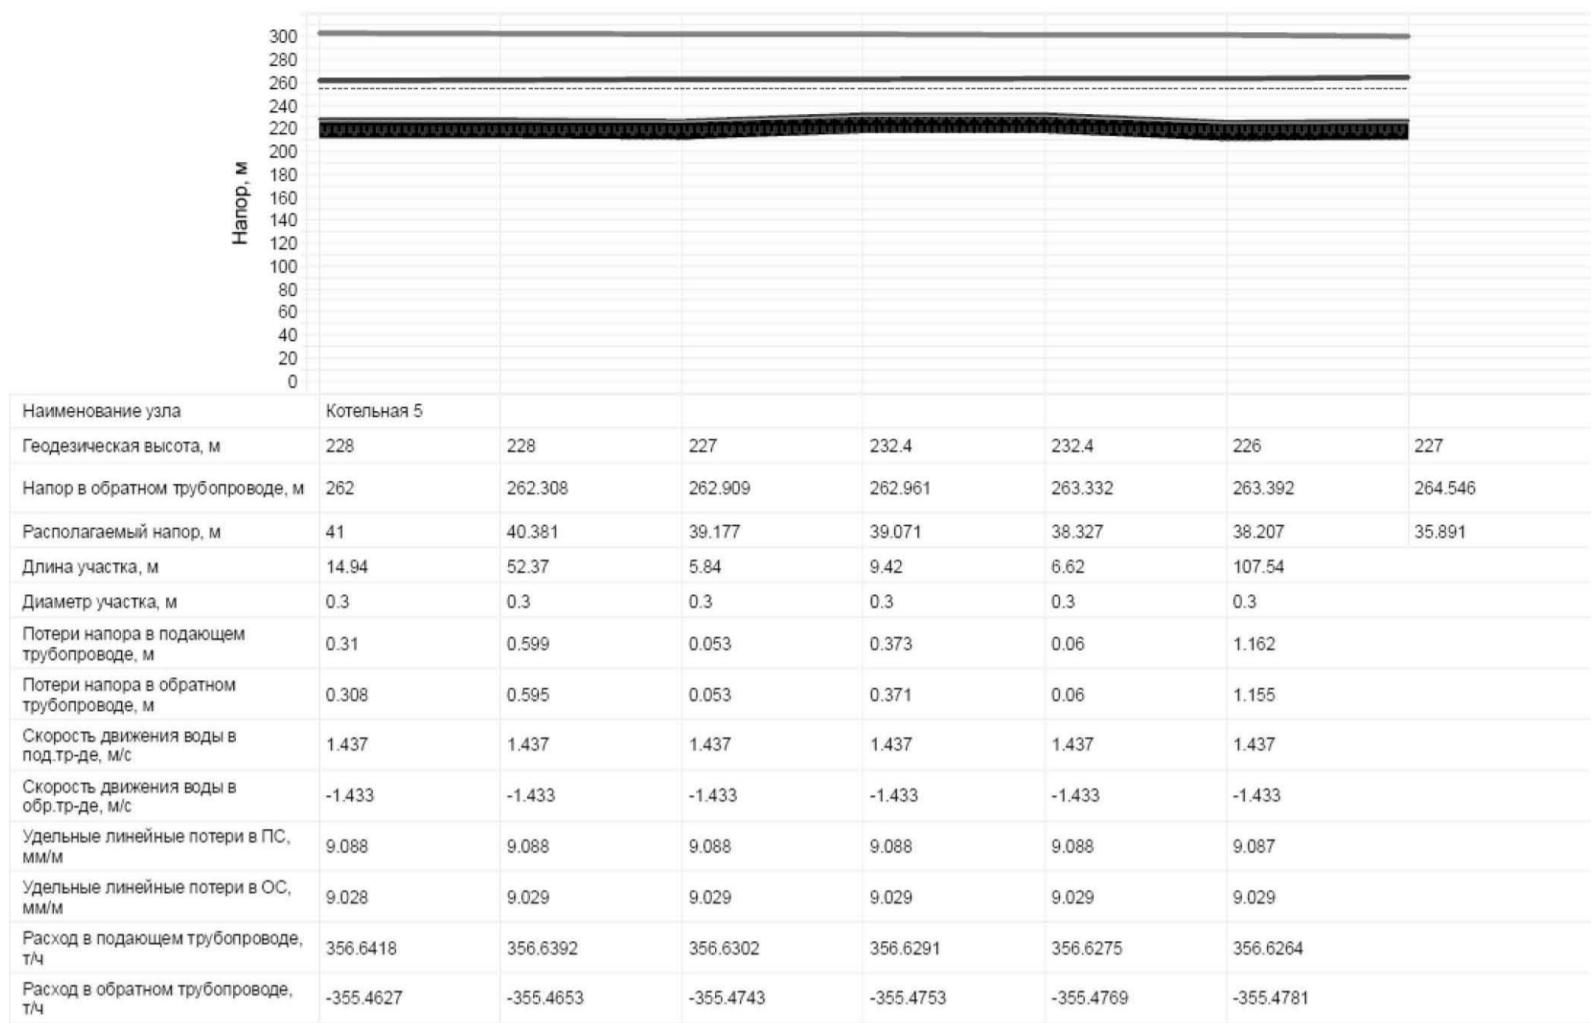


Рис. 10 - Пьезометрический график тепловых сетей котельной №5 от котельной до ТП 1

Пьезометрический график от ТП-1 до ТК-4.

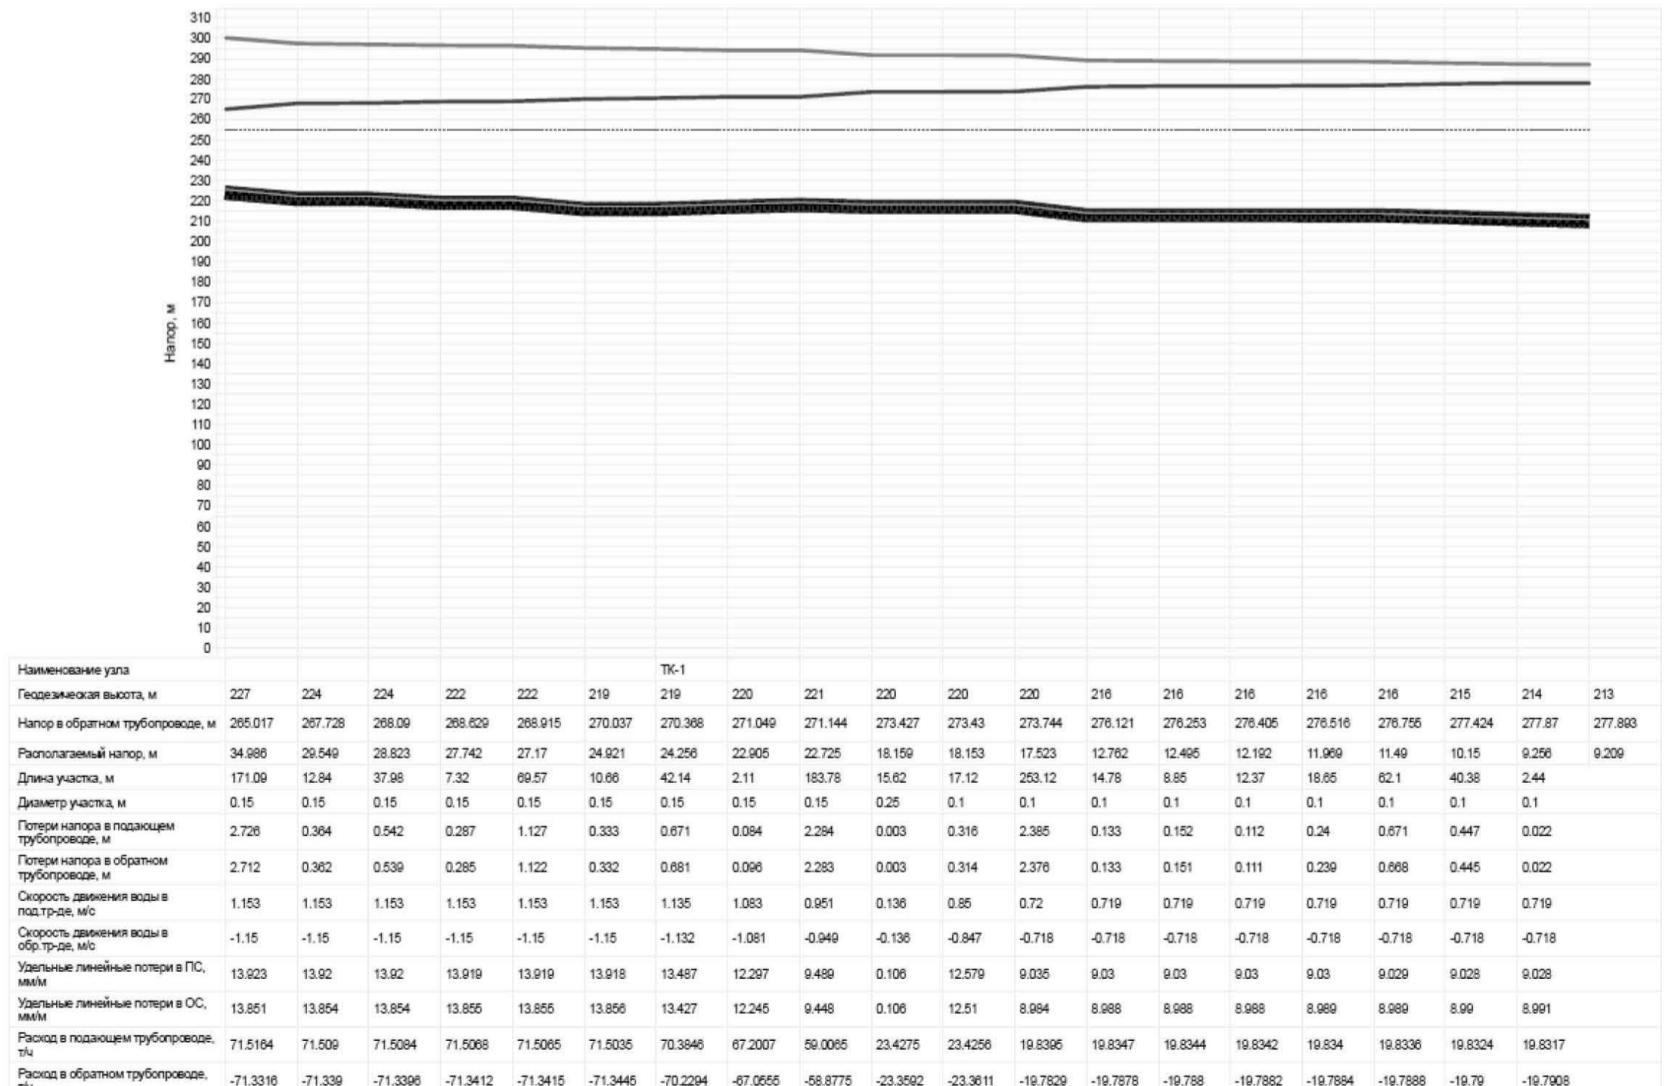


Рис. 11 - Пьезометрический график тепловых сетей котельной №5 от ТП-1 до ТК-4