

Пьезометрический график от ТП-3 до дома Ленина 2д.

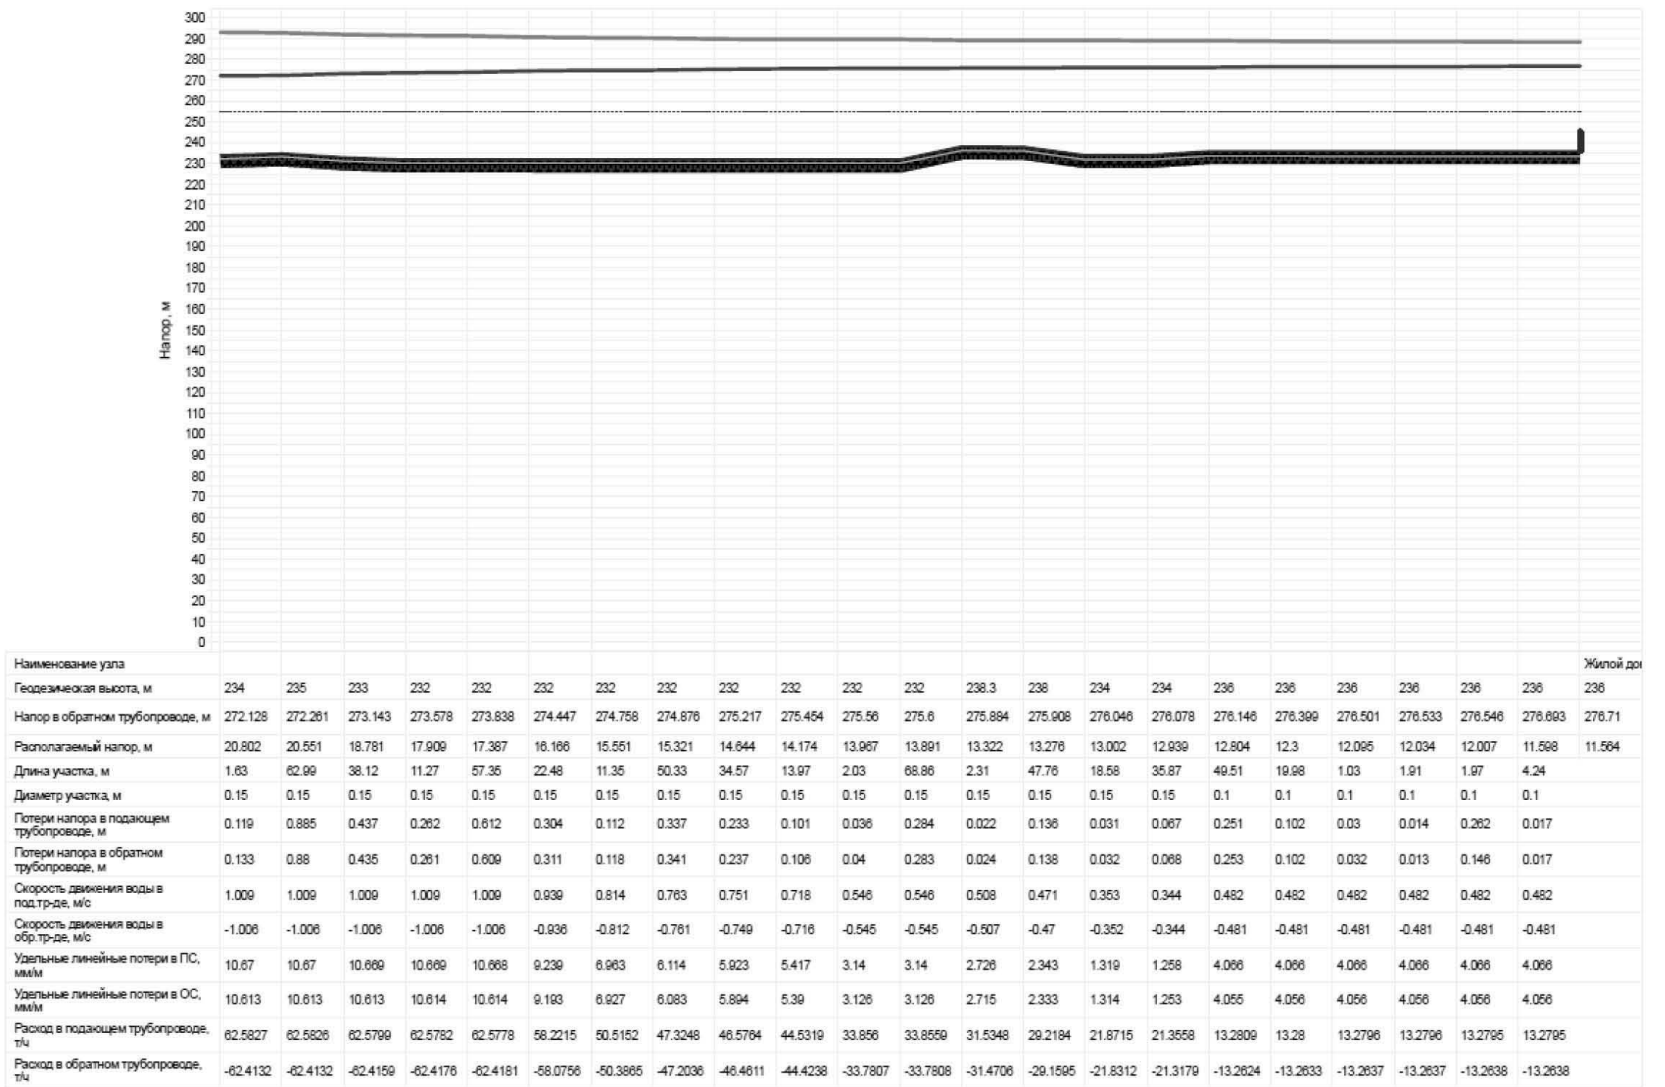


Рис. 14 - Пьезометрический график тепловых сетей котельной №5 от ТП-3 до д. Ленина, 2д

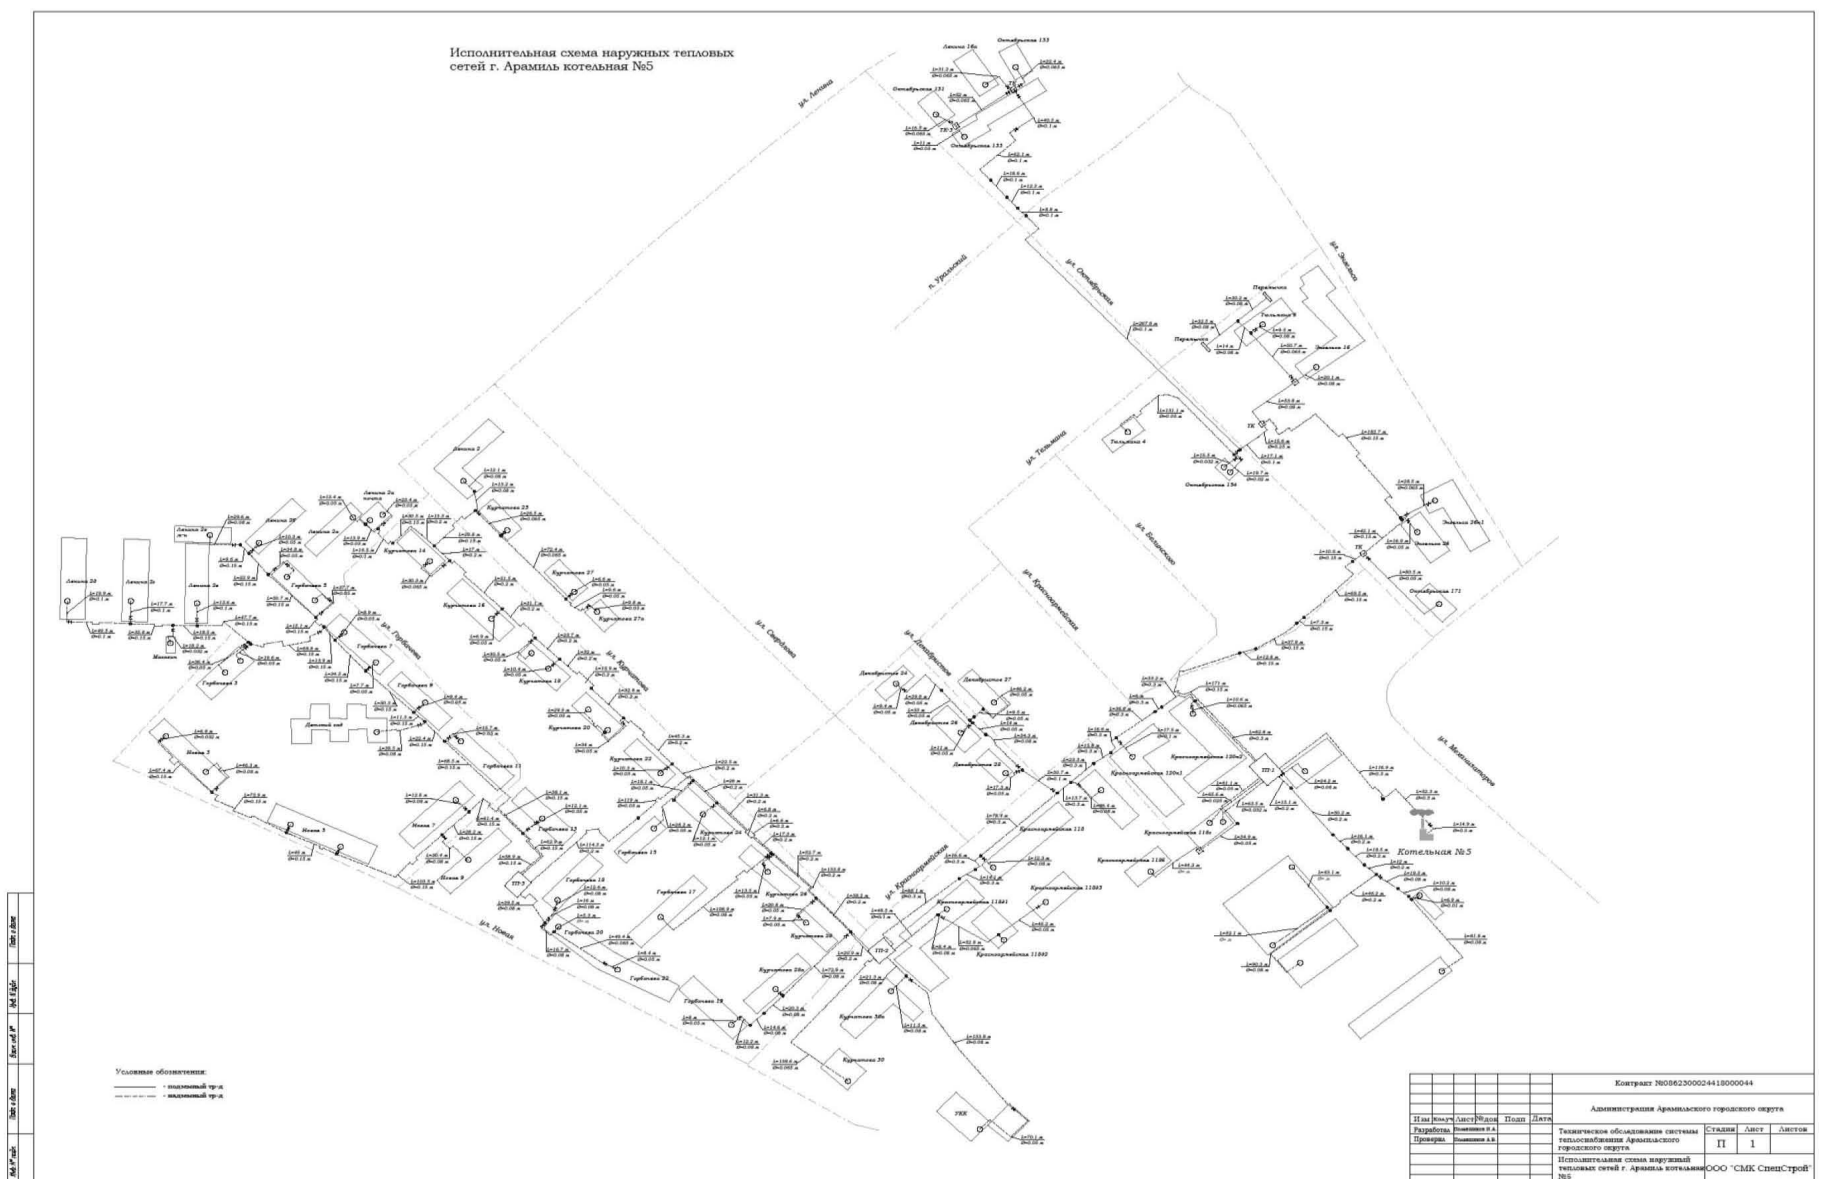


Рис. 15 – Исполнительная схема наружных тепловых сетей котельной №5