

Рис. 19 – Исполнительная схема наружных тепловых сетей котельной №6

Пьезометрический график от Котельной №6 до дома Щорса 55.

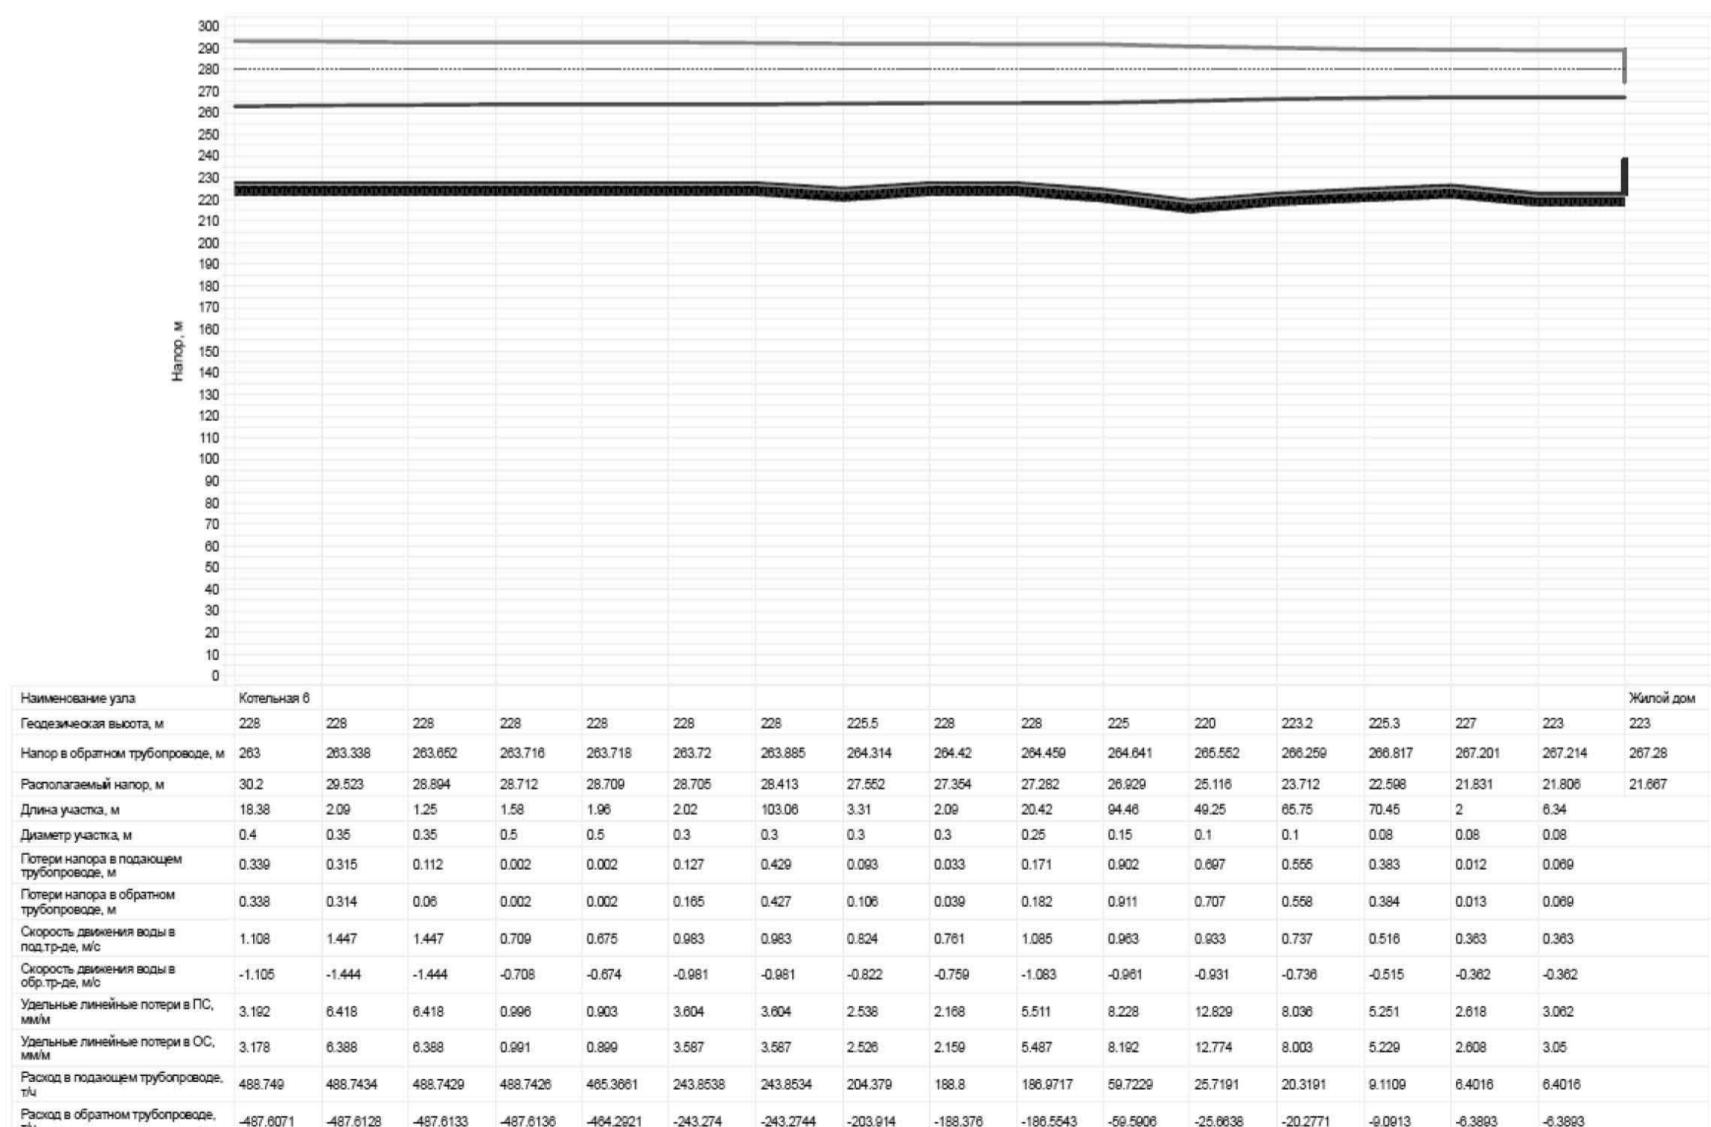


Рис. 18 - Пьезометрический график тепловых сетей котельной №6 от котельной до д. Щорса, 55