



Рис. 21 – Исполнительная схема наружных тепловых сетей котельной №7

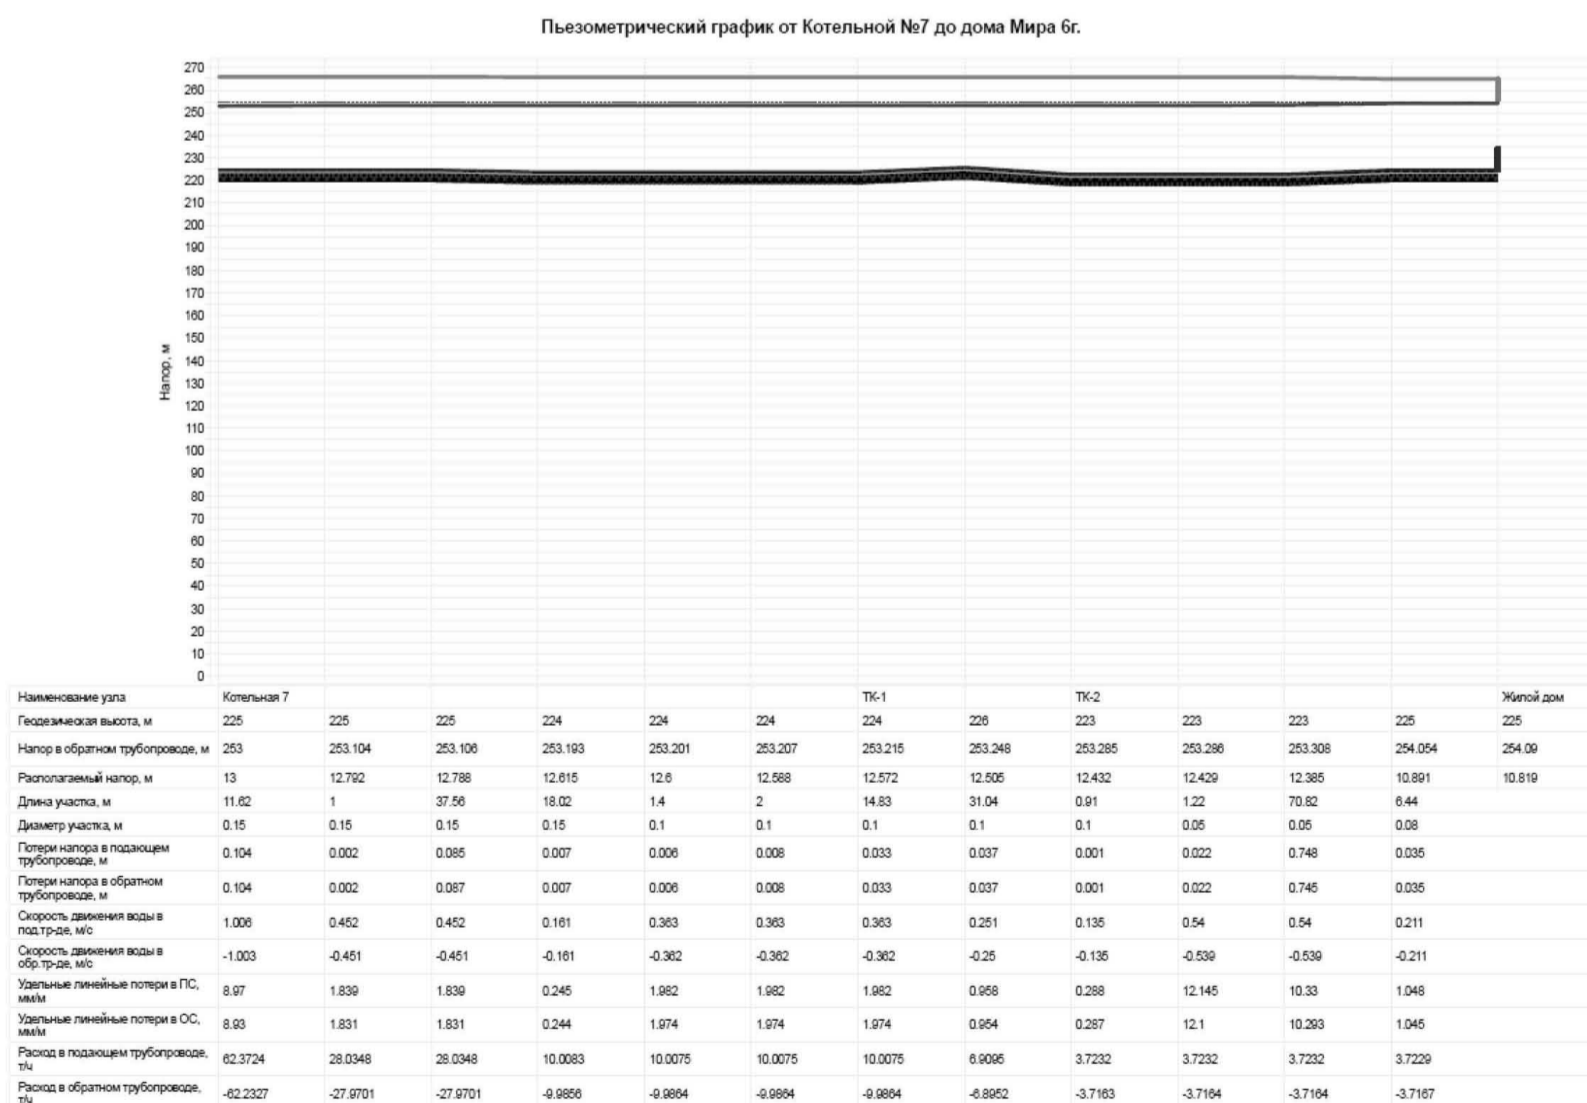


Рис. 20 - Пьезометрический график тепловых сетей котельной №7 от котельной до д. Мира, 6б