

Пьезометрический график от Котельной №8 до дома Курчова 12.

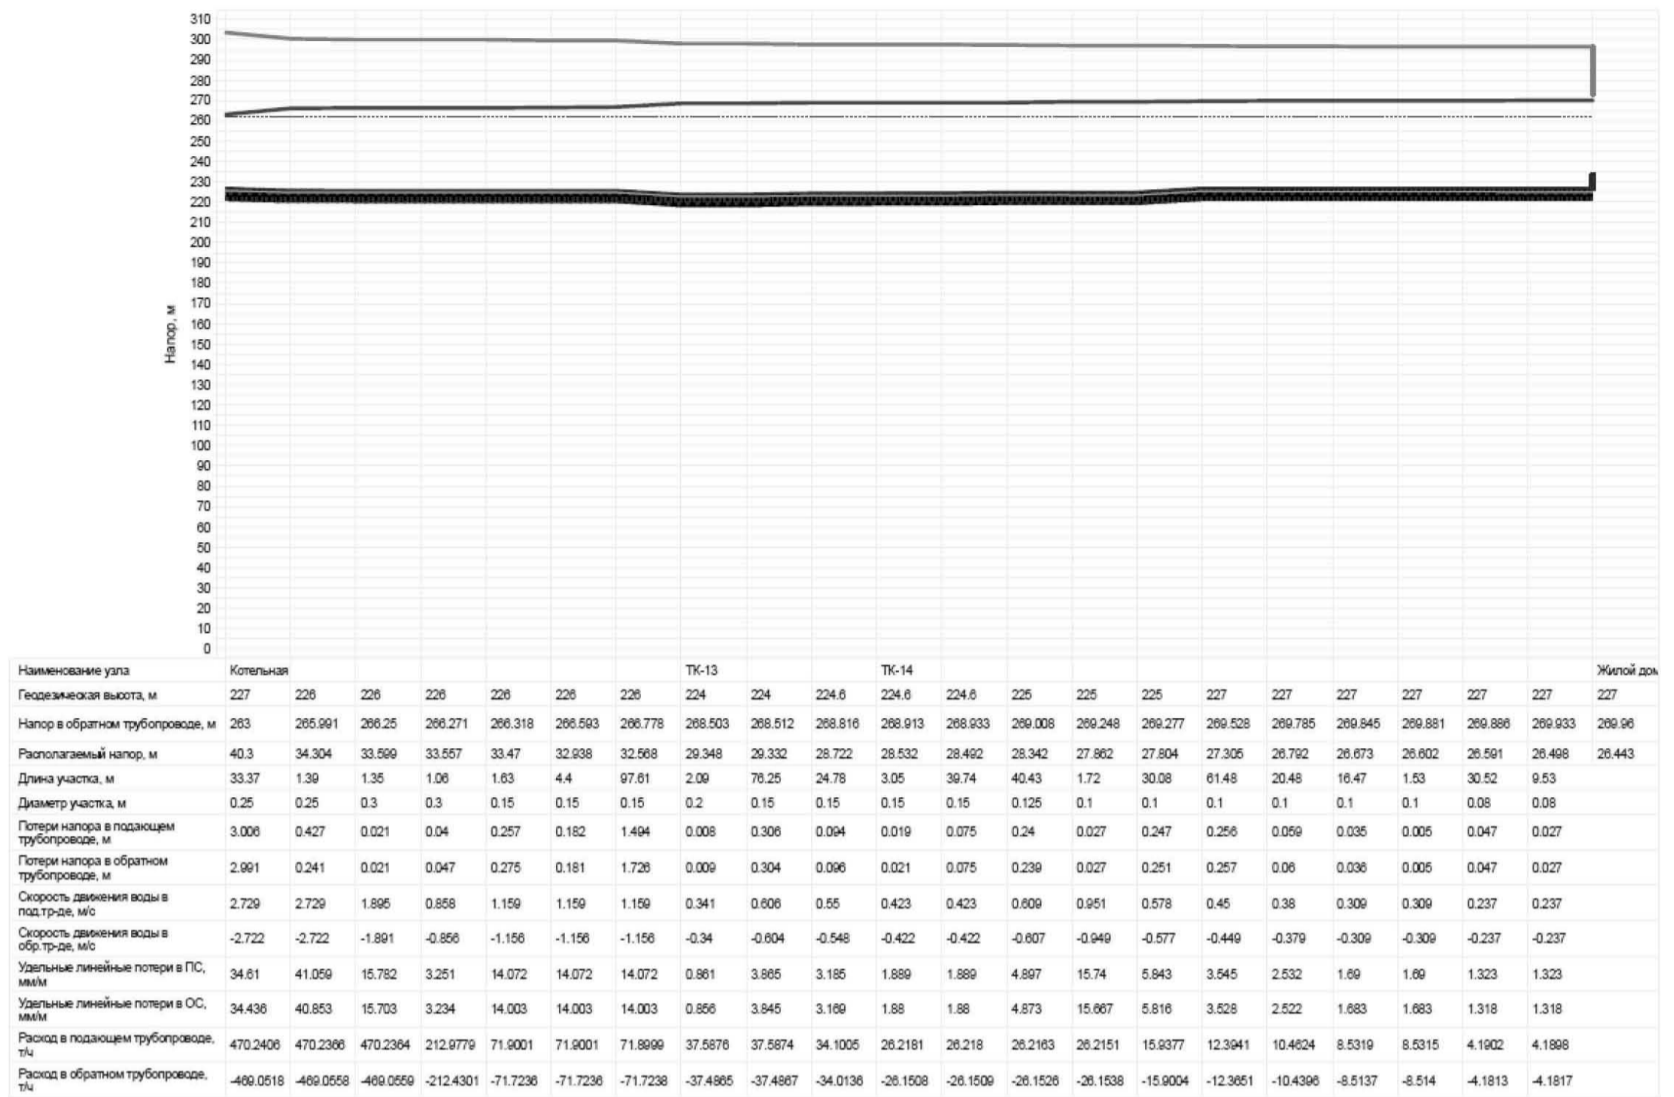


Рис. 23 - Пьезометрический график тепловых сетей котельной №8 от котельной до д. Курчова, 12

Пьезометрический график от Котельной №8 до дома Новая 1.

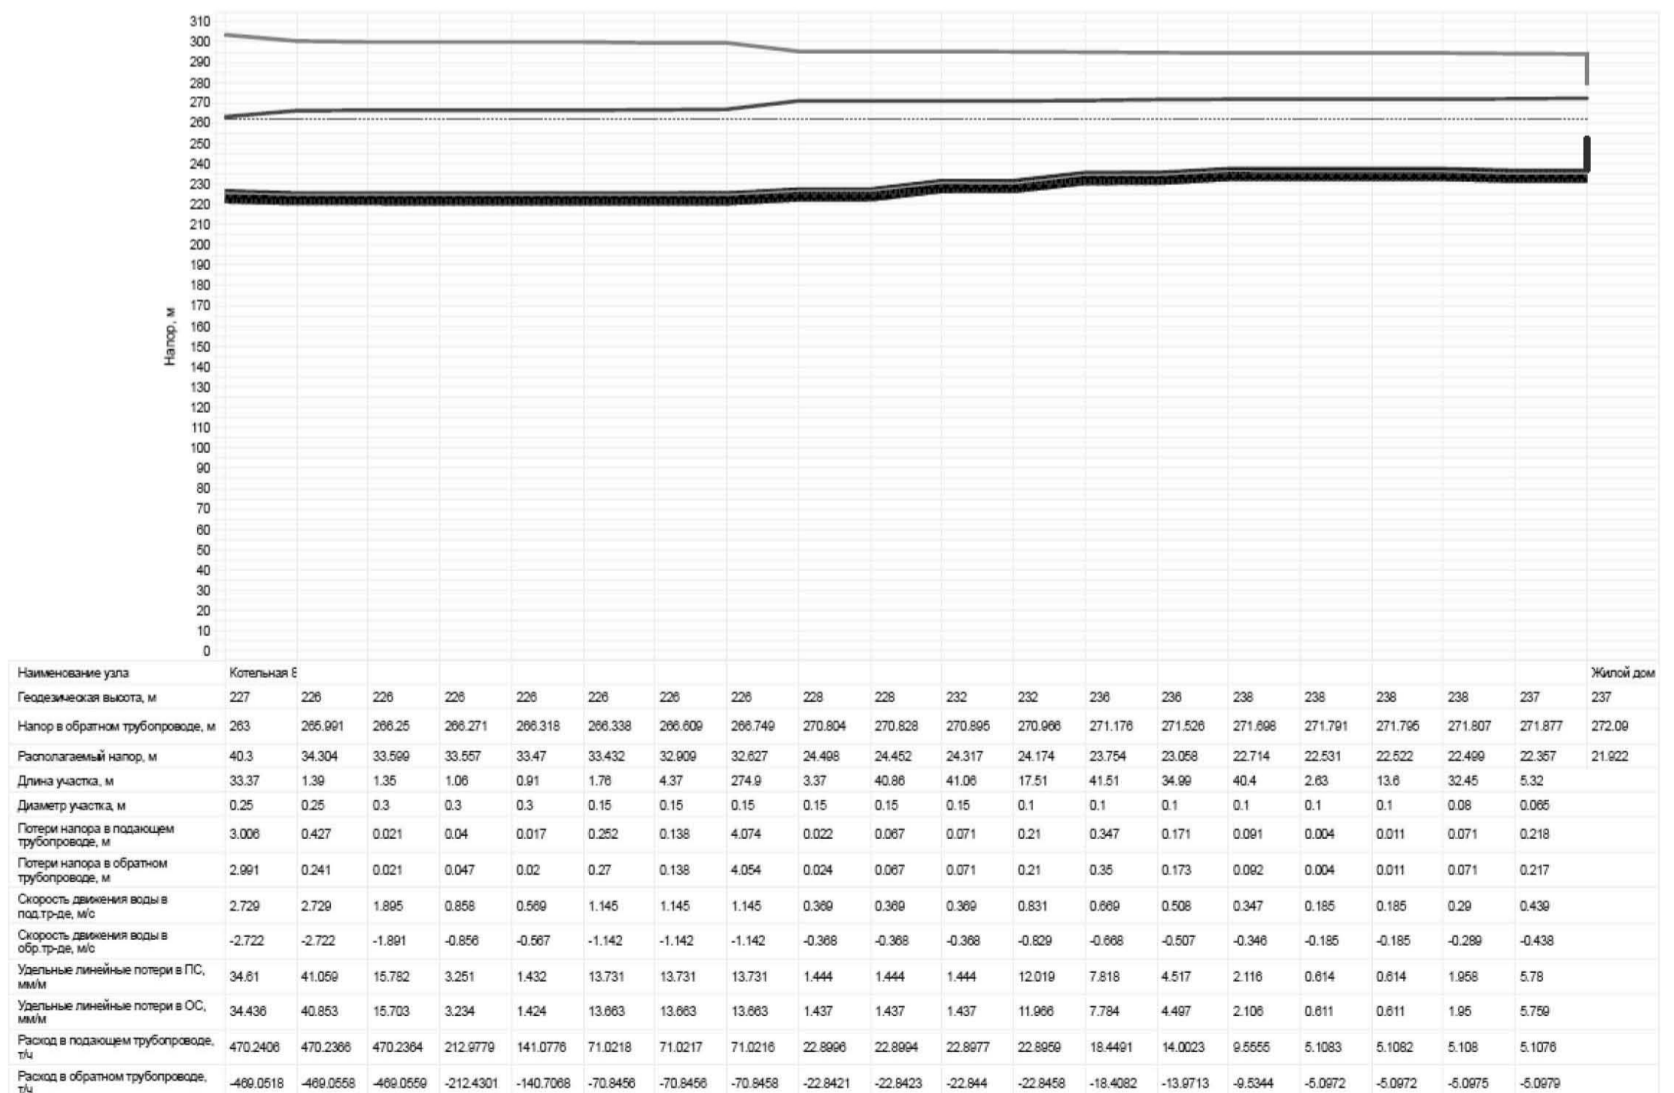


Рис. 24 - Пьезометрический график тепловых сетей котельной №8 от котельной до д. Новая, 1