

Рис. 25– Исполнительная схема наружных тепловых сетей котельной №8

Пьезометрический график от Котельной №11 до дома Ломоносова 8.

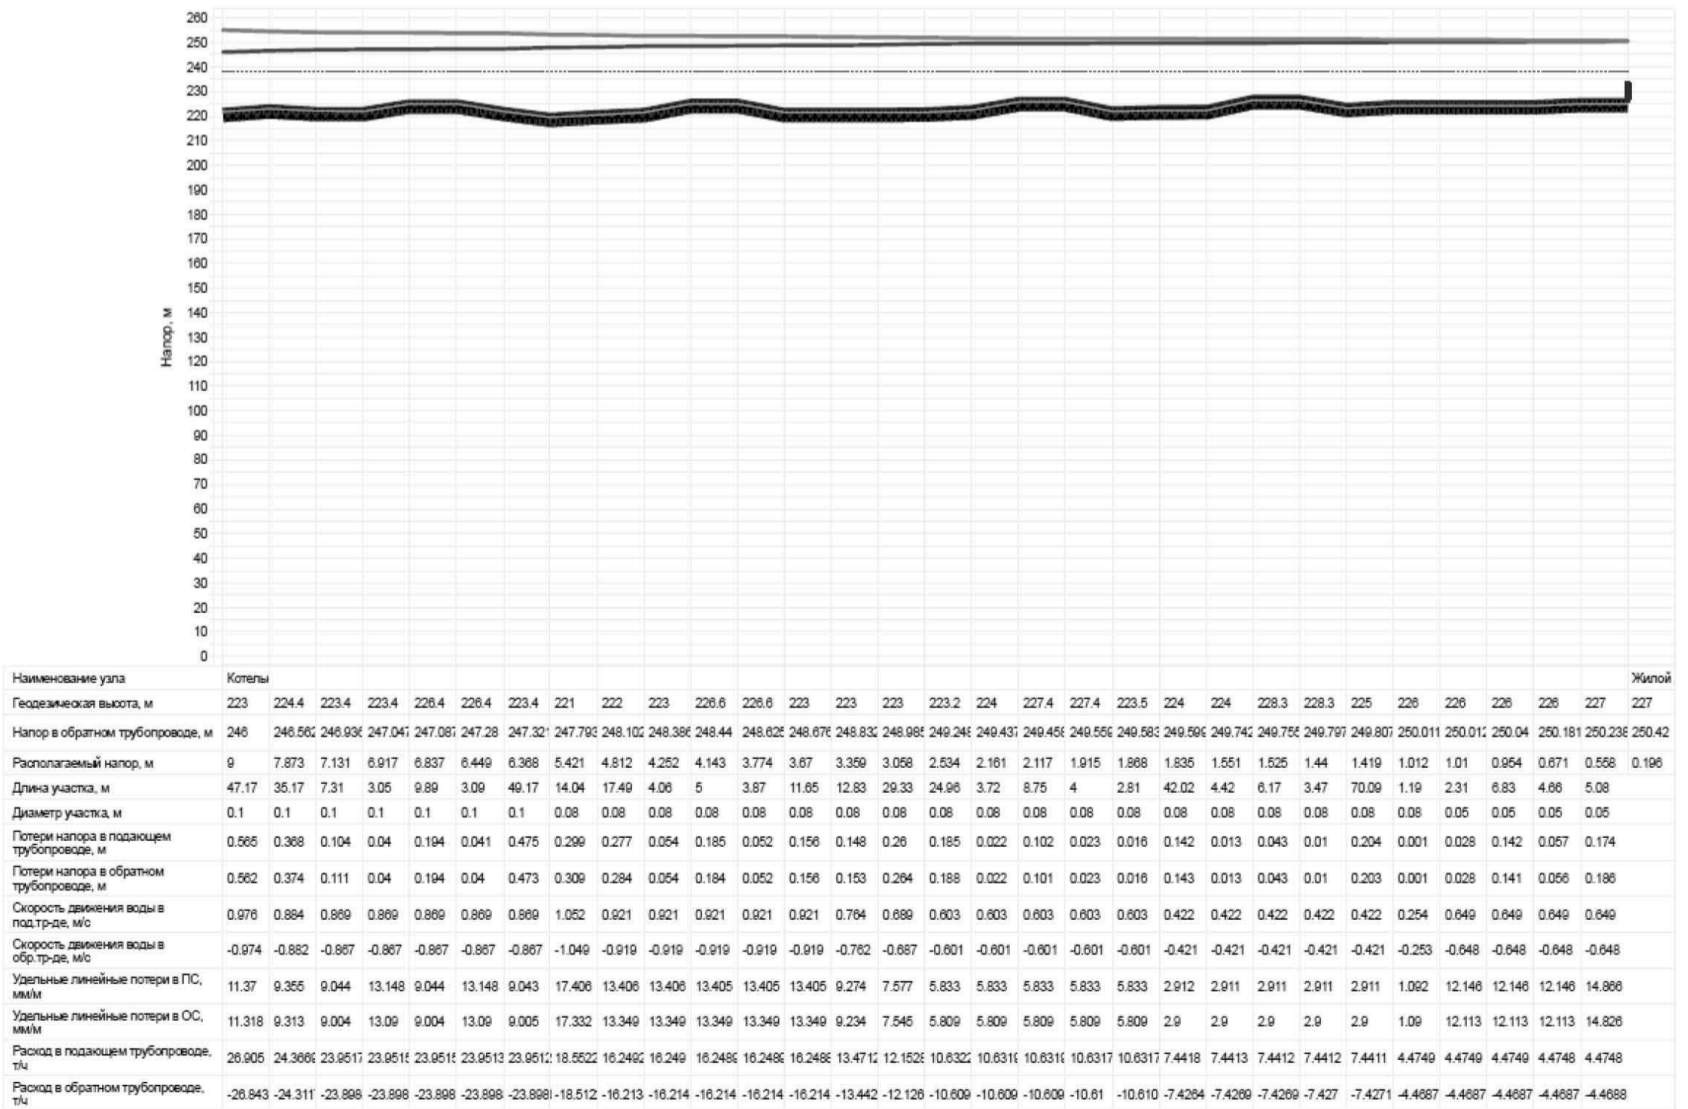


Рис. 26 - Пьезометрический график тепловых сетей котельной №11 от котельной до д. Ломоносова, 8