

Пьезометрический график от ТП-1 до дома Гарнизон 17.

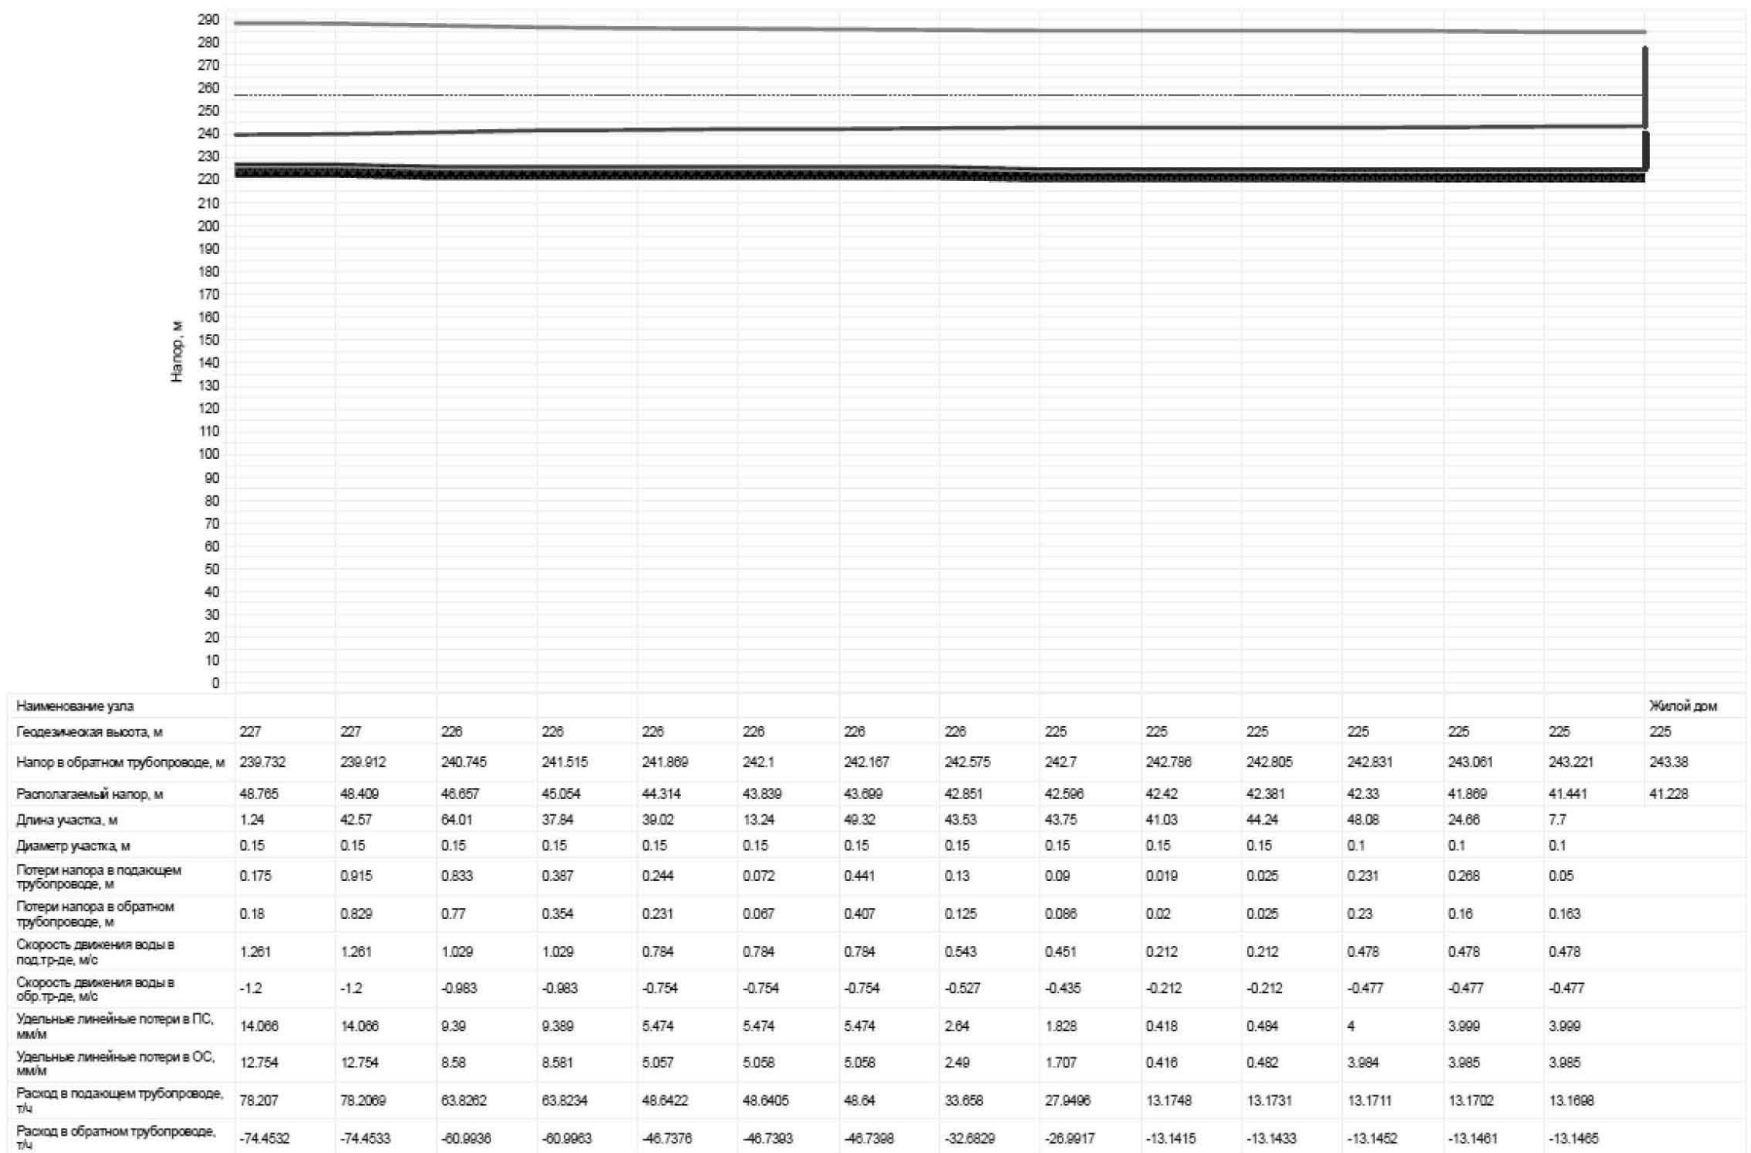


Рис. 28 - Пьезометрический график тепловых сетей котельной АО «ААРЗ» от ТП-1 до д. Гарнизон, 17

Пьезометрический график от ТП-1 до ТП-2.

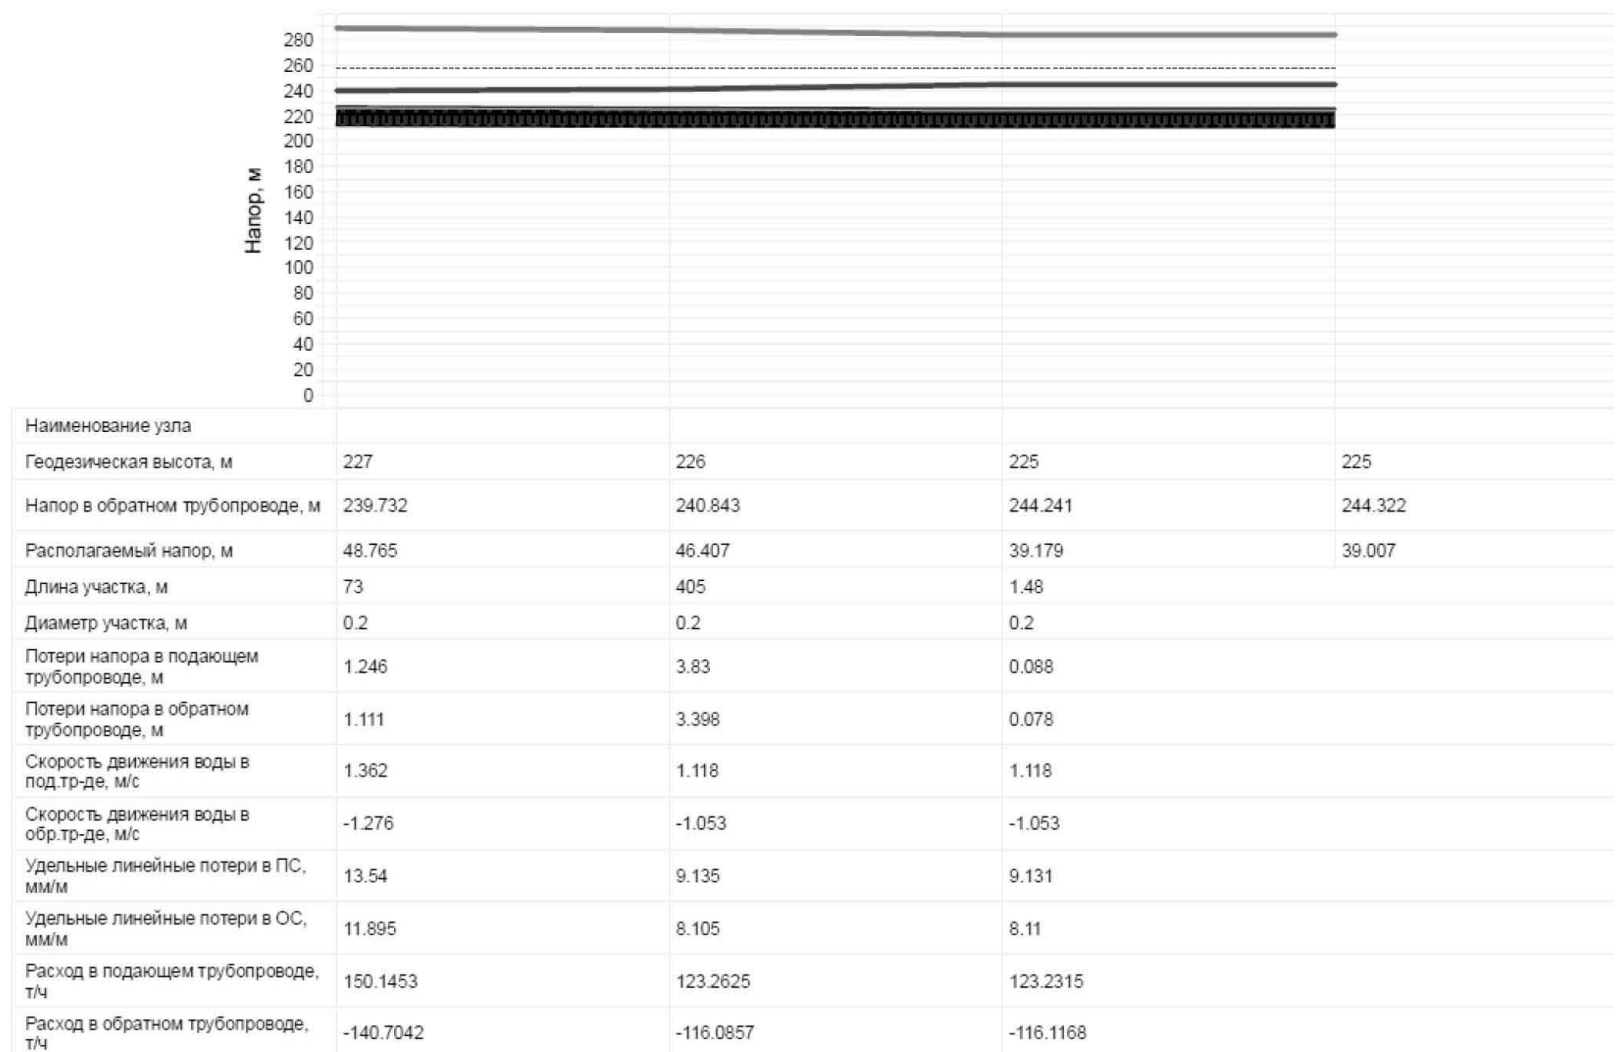


Рис. 29 - Пьезометрический график тепловых сетей котельной АО «ААРЗ» от ТП-1 до ТП-2