

Пьезометрический график от ТП-2 до техникума Космонавтов 9/4.

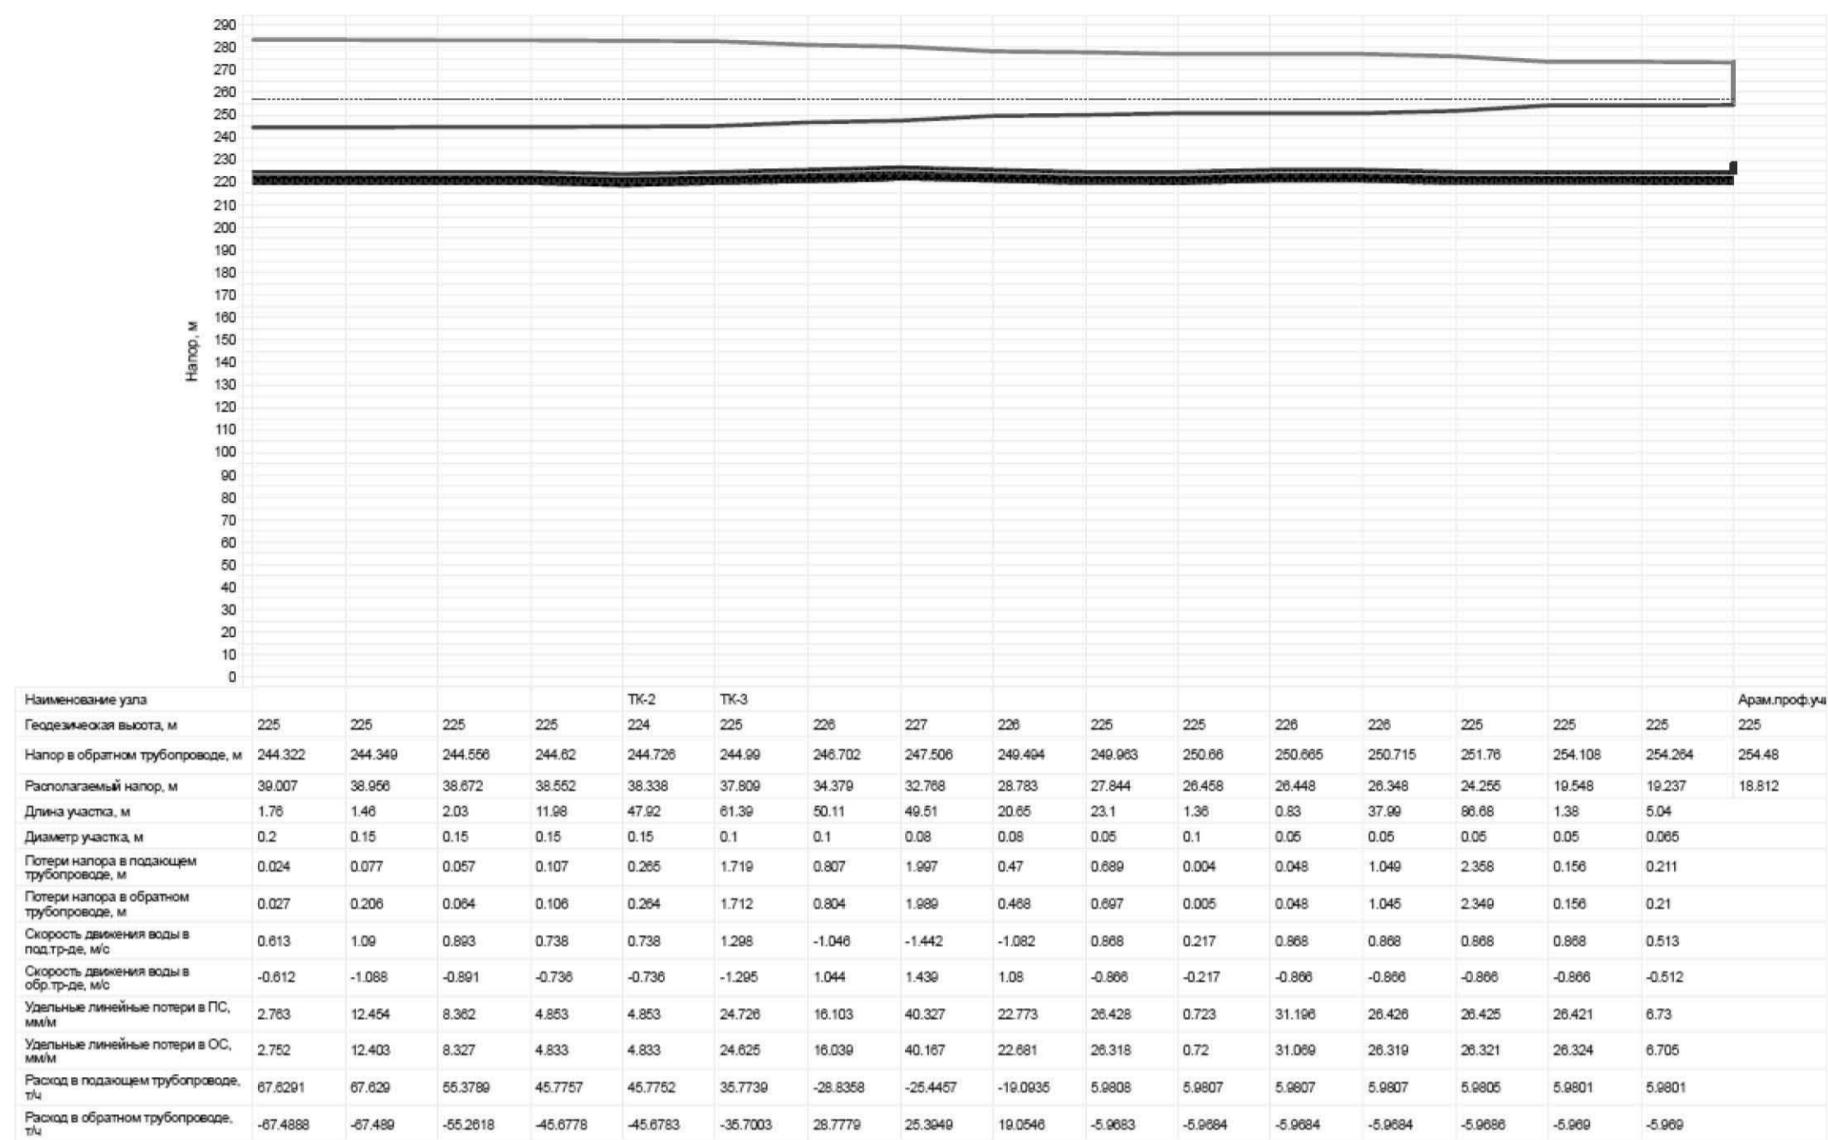


Рис. 30 - Пьезометрический график тепловых сетей котельной АО «AAPЗ» от ТП-2 до Космонавтов. 9/4

