

Схема 2 – Схема реконструкции наружных тепловых сетей котельной №5

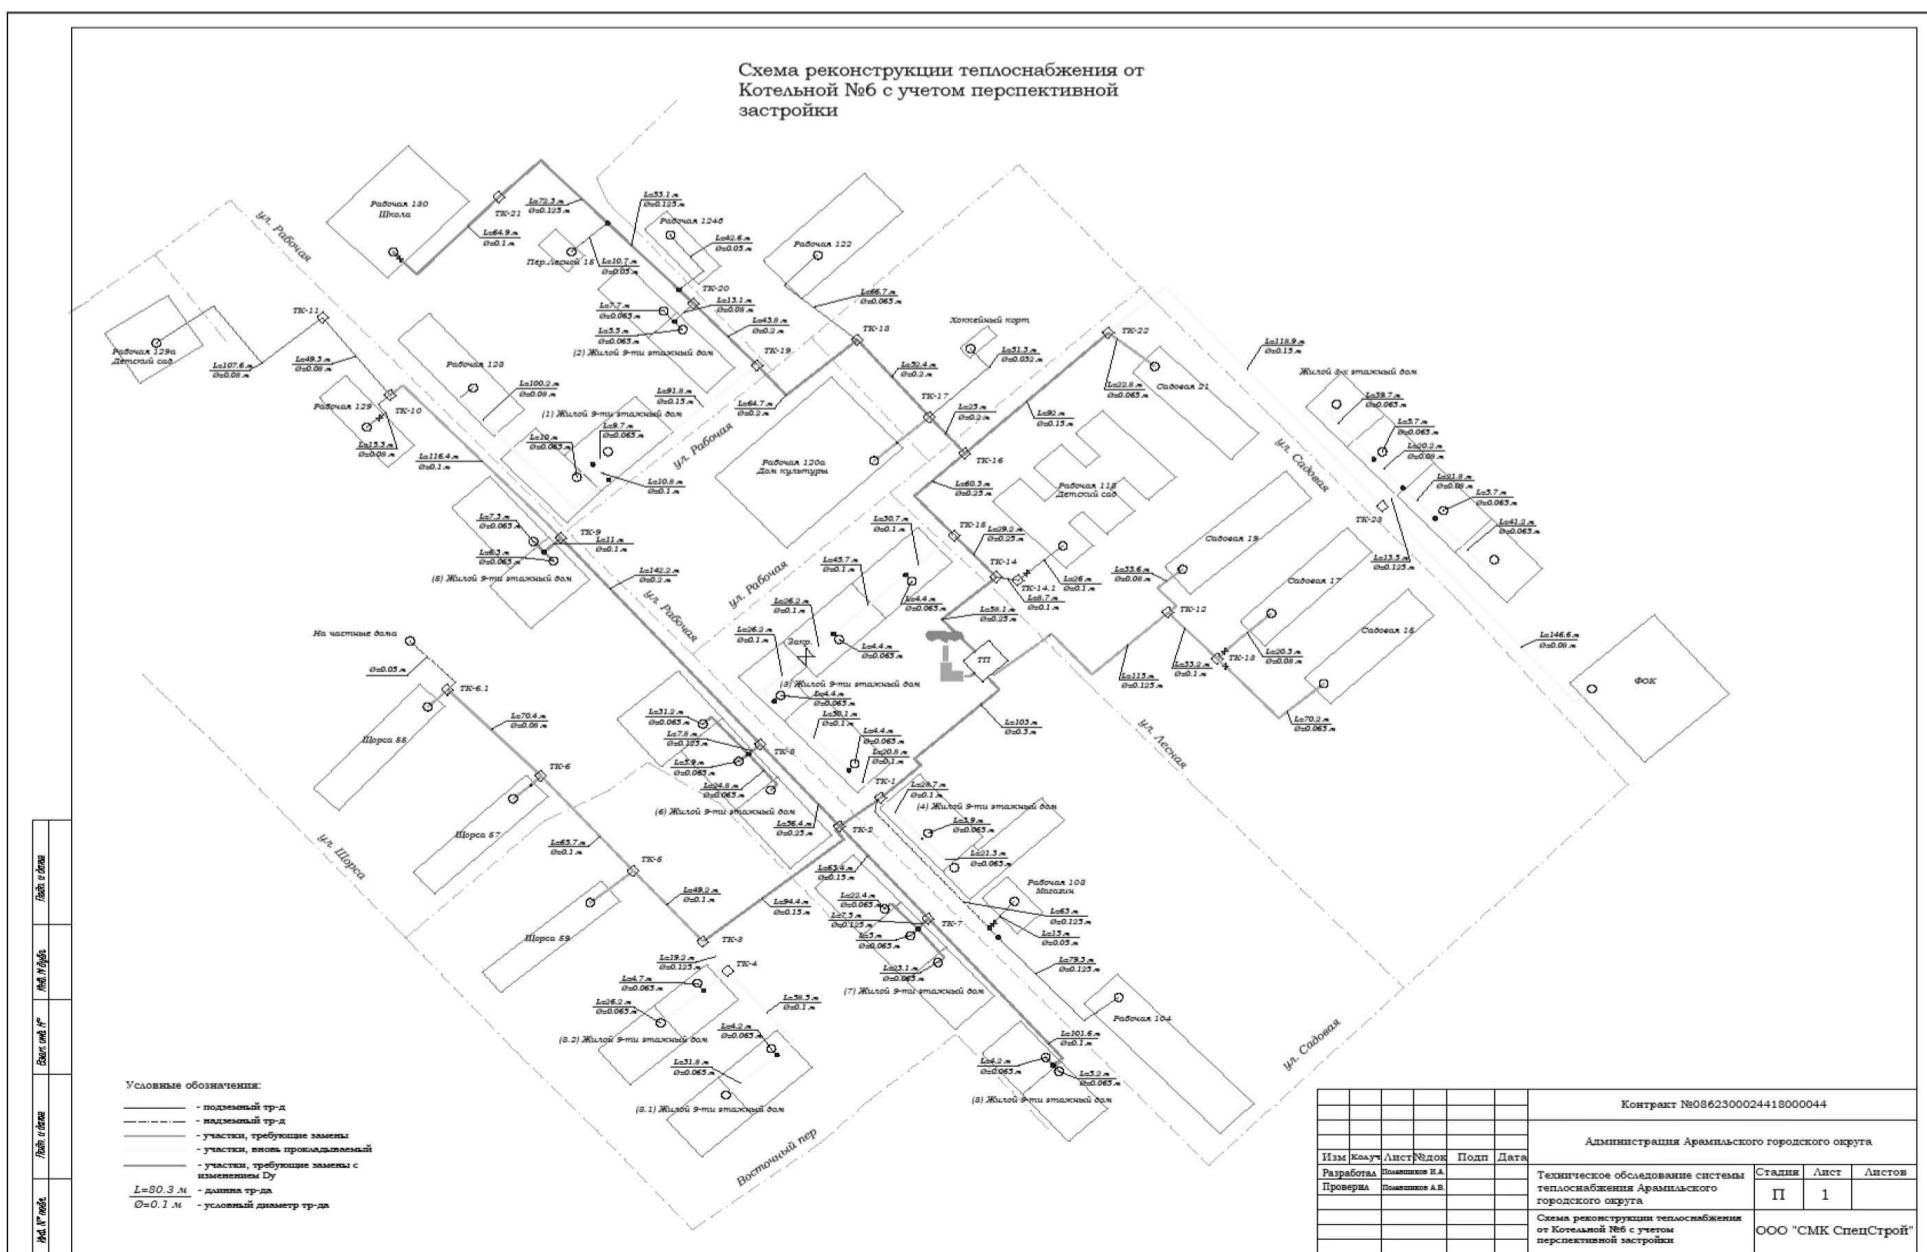


Схема 3 – Схема реконструкции теплоснабжения от котельной №6 с учетом перспективной застройки