


Схема реконструкции теплоснабжения от Котельной №7 с учетом перспективной застройки

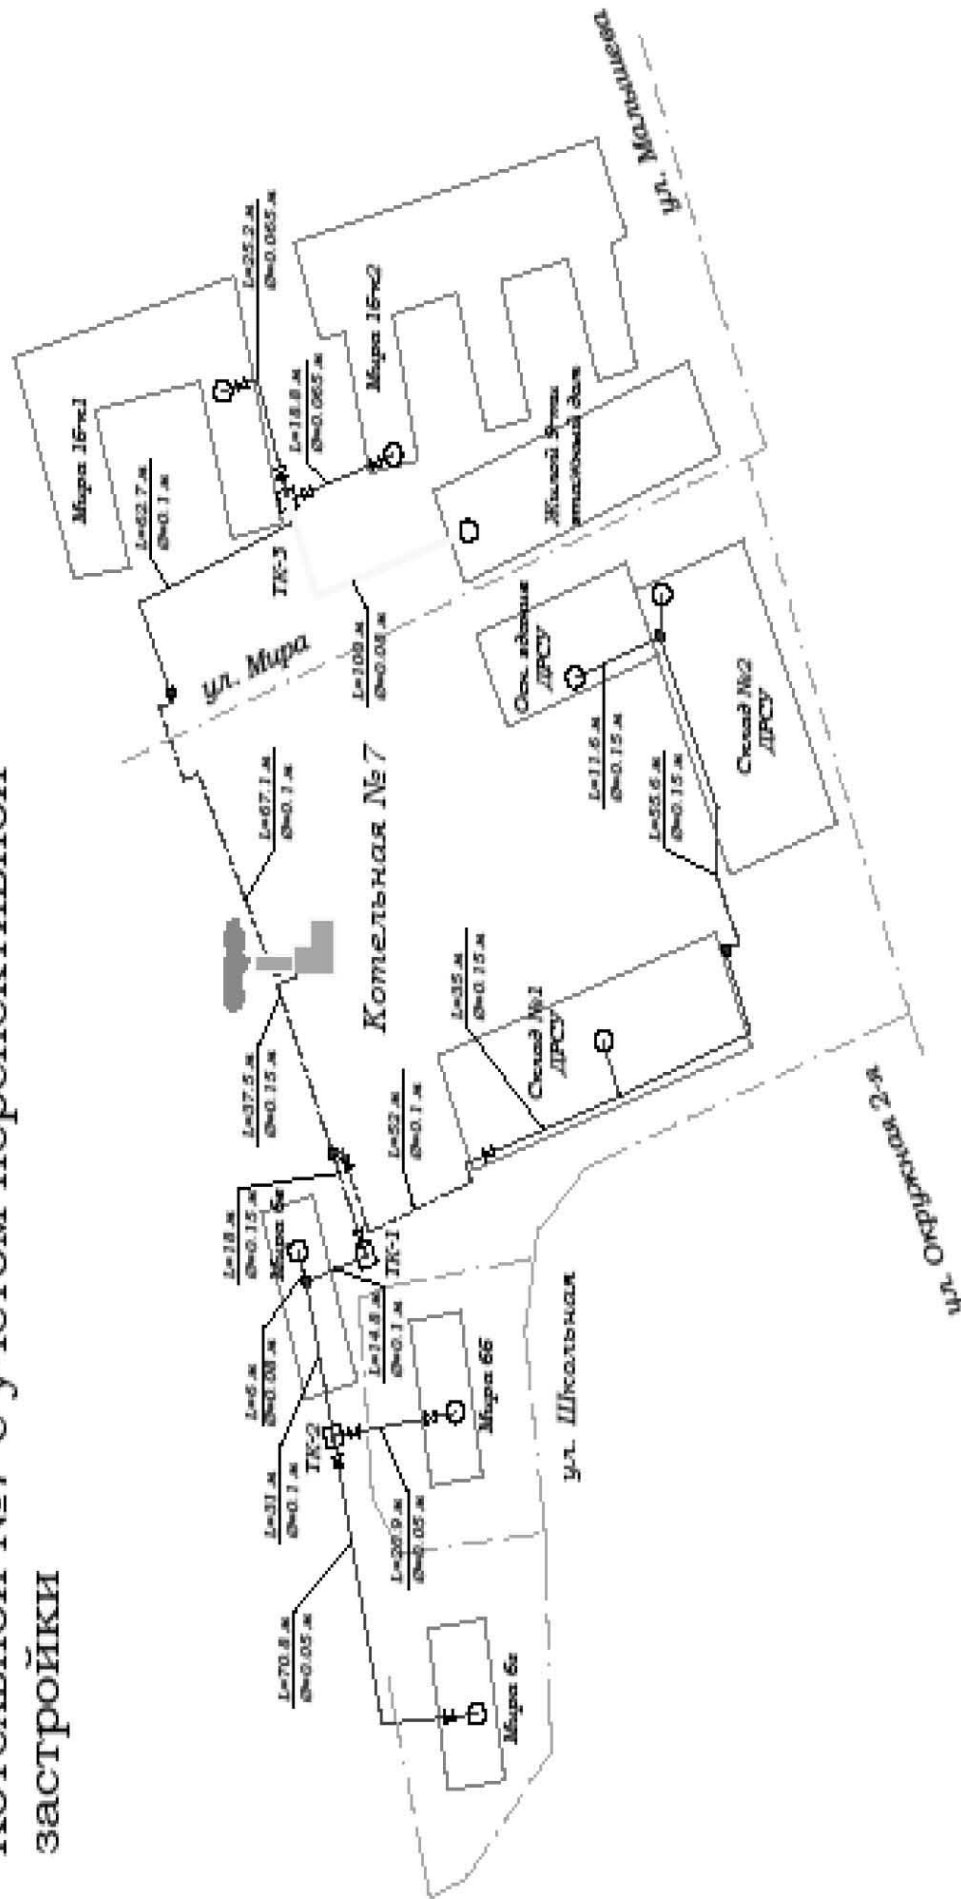

Условные обозначения:
 - подземный тр-д
 - надземный тр-д
 - участок, вновь прокладываемые
 L=80.3 м - длина тр-да
 Ø=0.1 м - условный диаметр тр-да

№ п/п	Изм	Конт	Лист	№ док	Подп	Дата	Техническое обследование системы теплоснабжения Арамилского городского округа Схема реконструкции теплоснабжения от Котельной №7 с учетом перспективной застройки	ООО "СМК СпецСтрой"	
Изм	Конт	Лист	№ док	Подп	Дата	Стация			Лист
Разработка	Помыкина И.А.					П			1
Проверка	Помыкина А.В.								
Условные обозначения: - подземный тр-д - надземный тр-д - участок, вновь прокладываемые L=80.3 м - длина тр-да Ø=0.1 м - условный диаметр тр-да							Контракт №0862300024418000044		
							Администрация Арамилского городского округа		

Схема 4 – Схема реконструкции теплоснабжения от котельной №7 с учетом перспективной застройки