

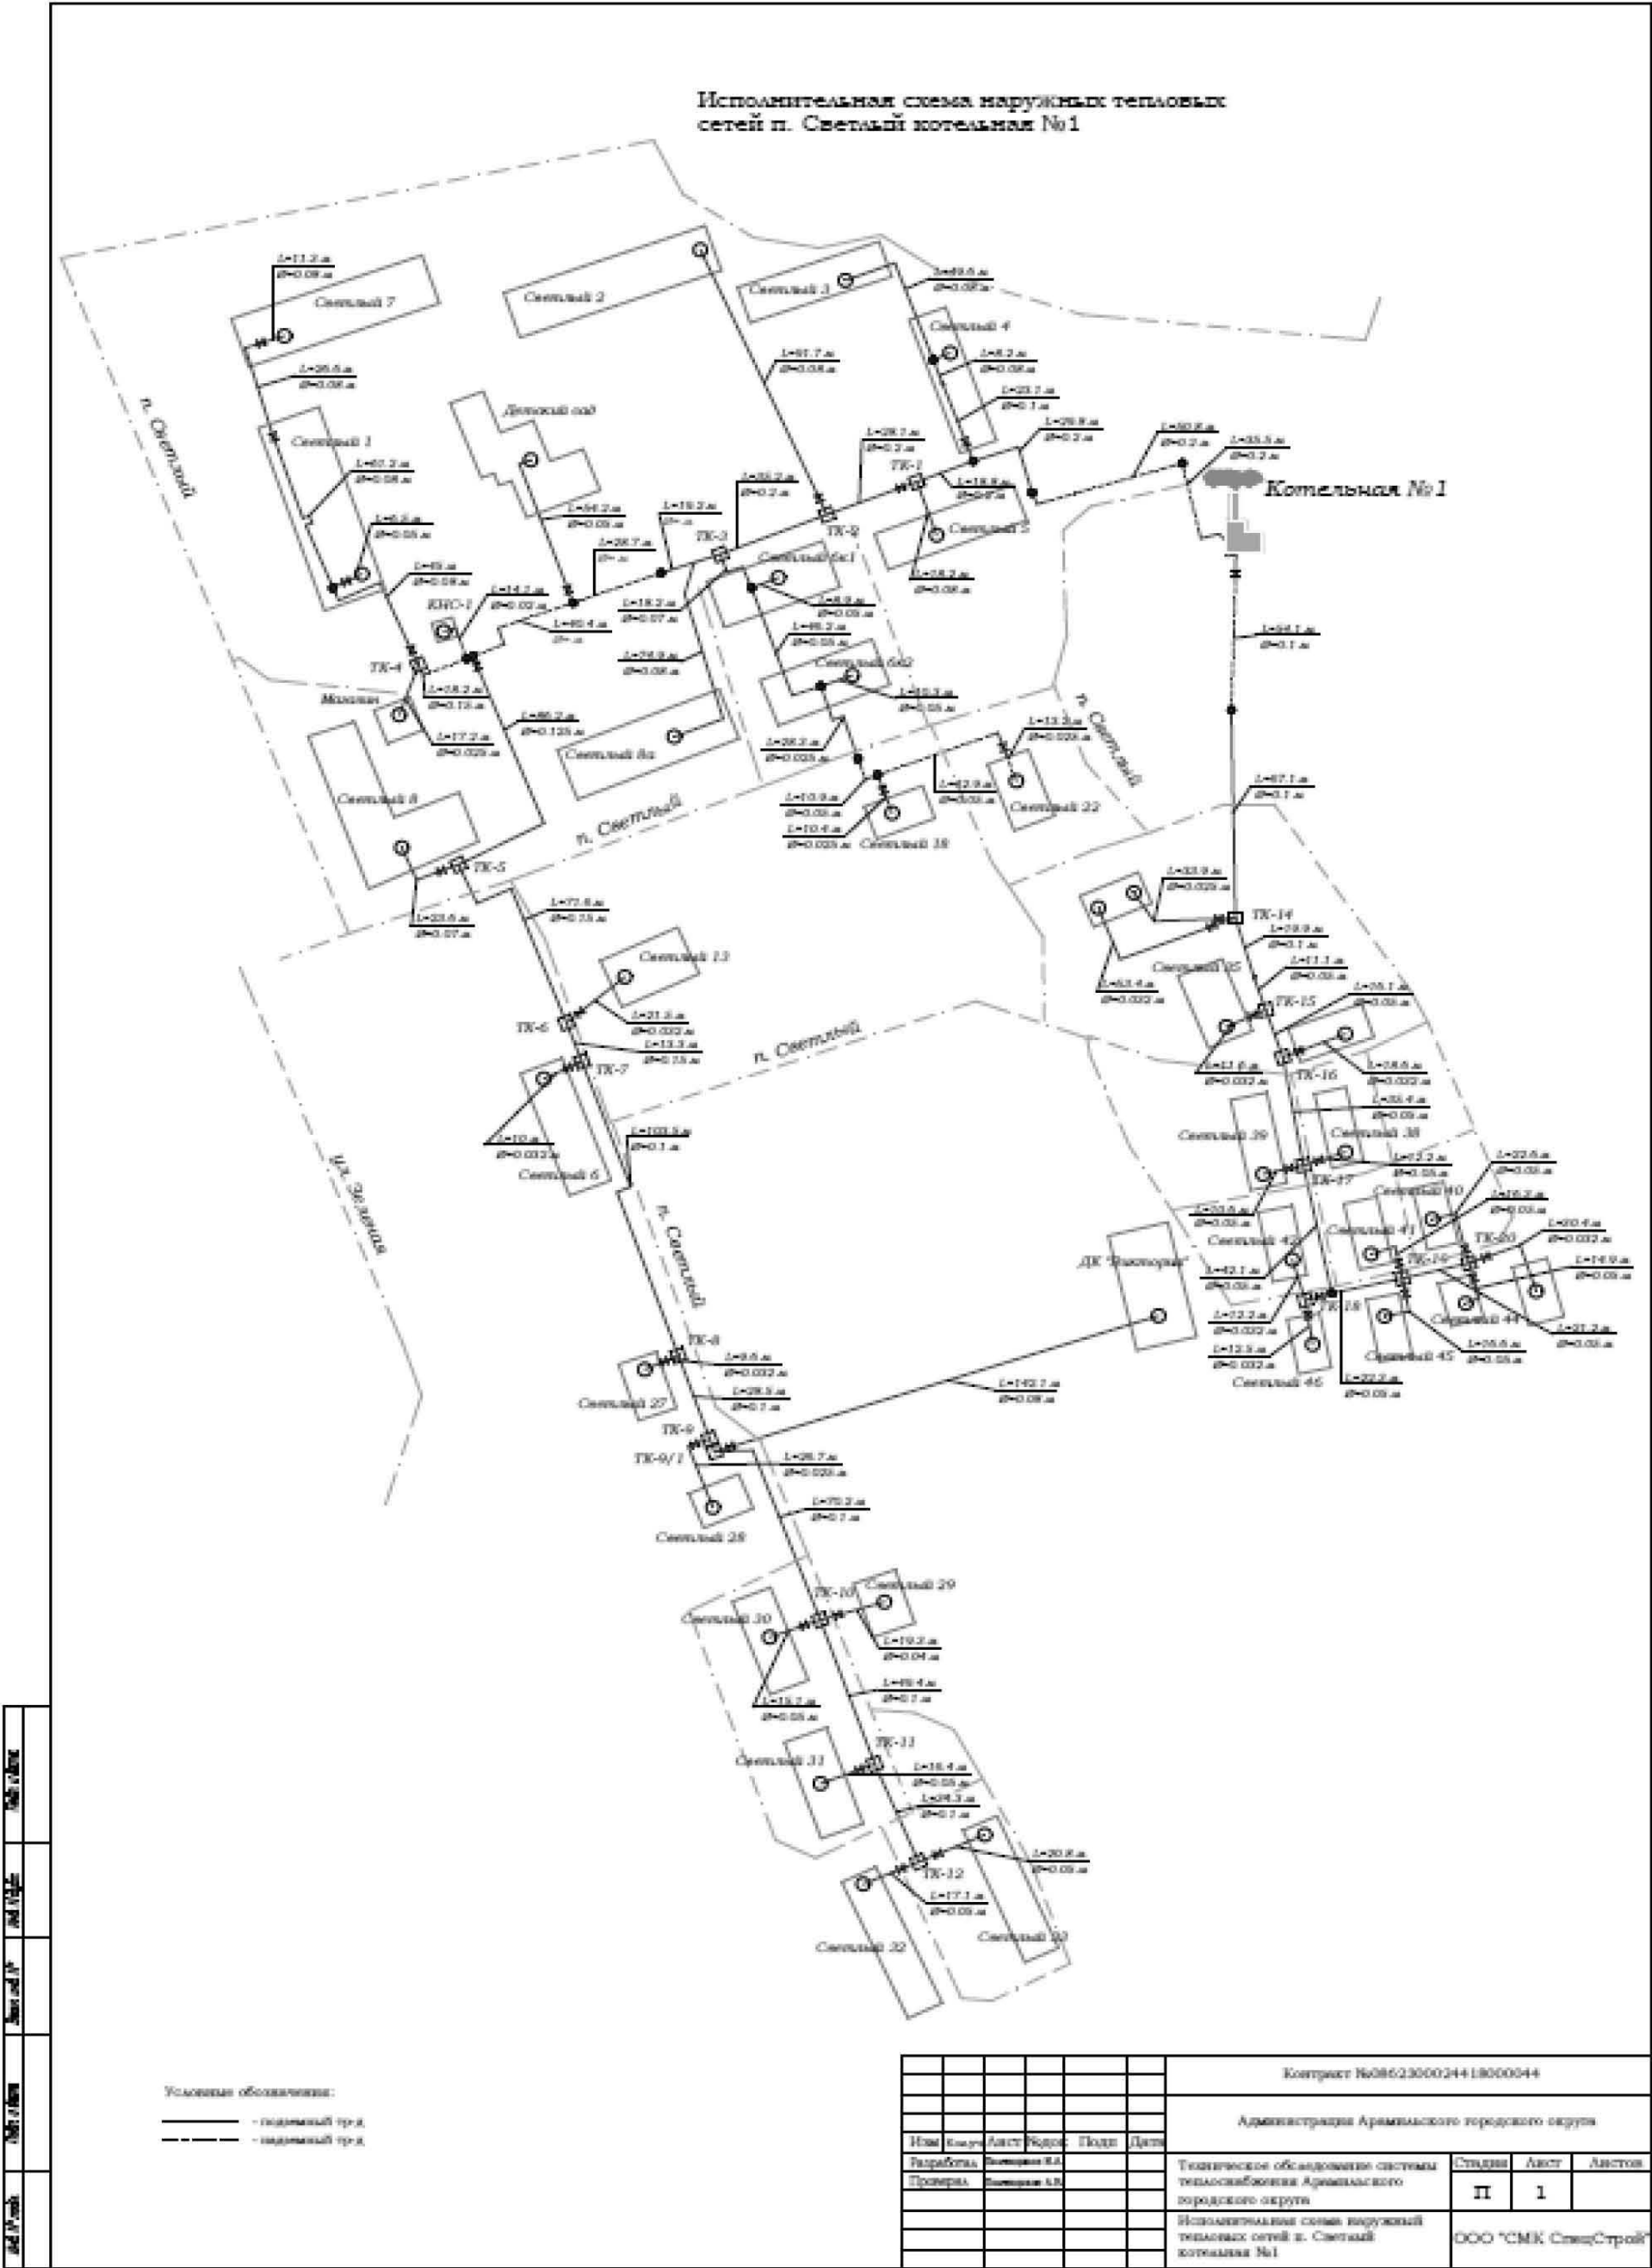


Схема 1 Исполнительная схема наружных тепловых сетей котельной №1