

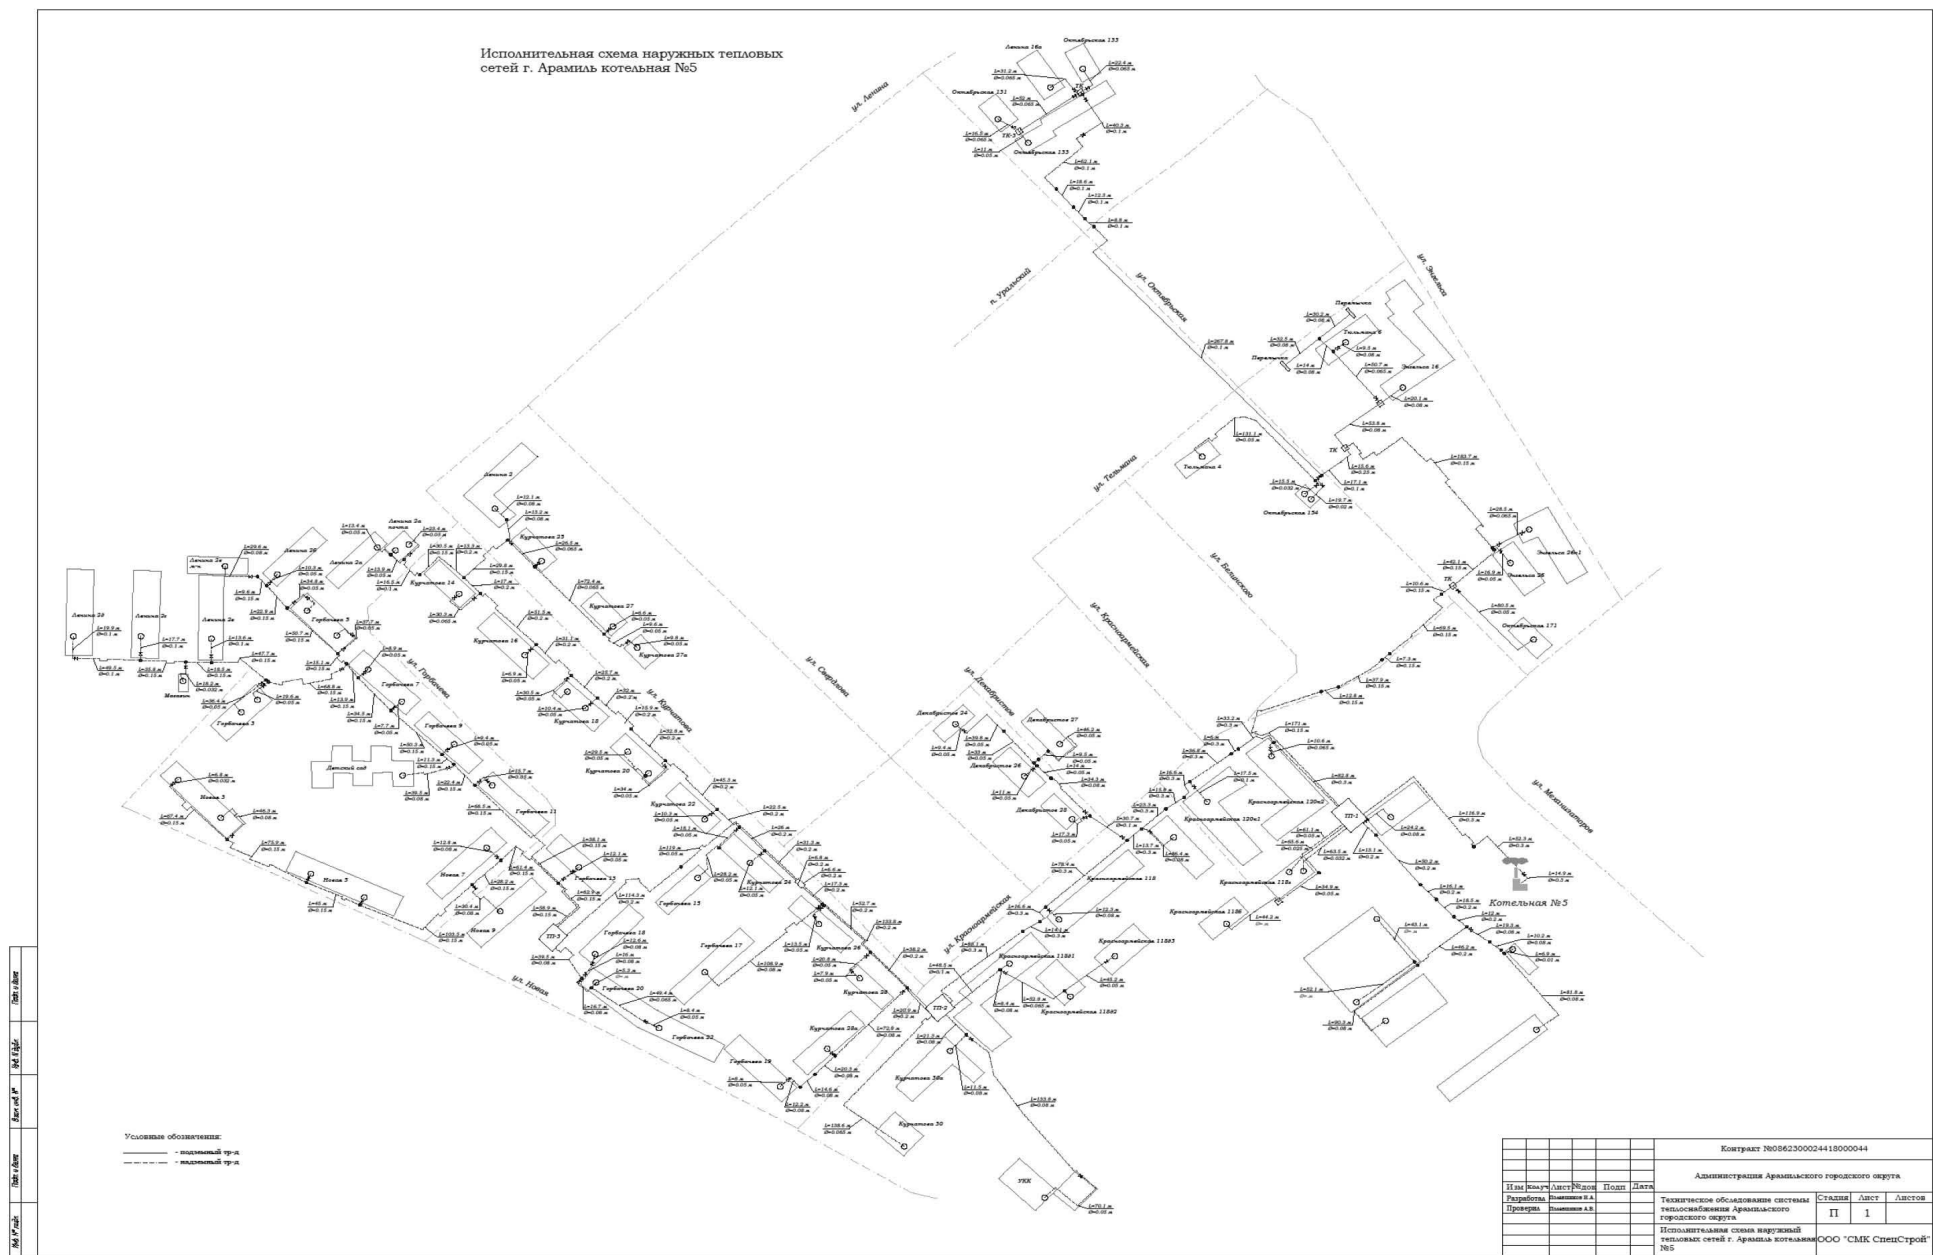


Схема 3. Исполнительная схема наружных тепловых сетей г. Арамиль котельной №5



Фото 136-137 Кот. №5. Теплосети на выходе из котельной



Фото 142-143 Кот. №5. Теплосети в направлении ТП-1 – завод (склады)



Фото 138-139 Кот. №5. Теплосети на выходе из котельной



Фото 144-145 Кот. №5 Теплосети в направлении ТП-1 - ТП-2
Сети у д.ул. Красноармейская, 120 к1



Ответвление на «Дельфин»



Фото 140-141 Кот. №5. Теплосети в направлении ТП-1 – завод (склады)
Сети у ТП-1



Сети на склады



Фото 146-147 Кот. №5 Теплосети в направлении ТП-1 - ТП-2
Ответвления на дома по ул. Декабристов 24-28



Ответвление на д. ул. Декабристов 27