

Пьезометрический график от ТП-2 до техникума Космонавтов 9/4 .

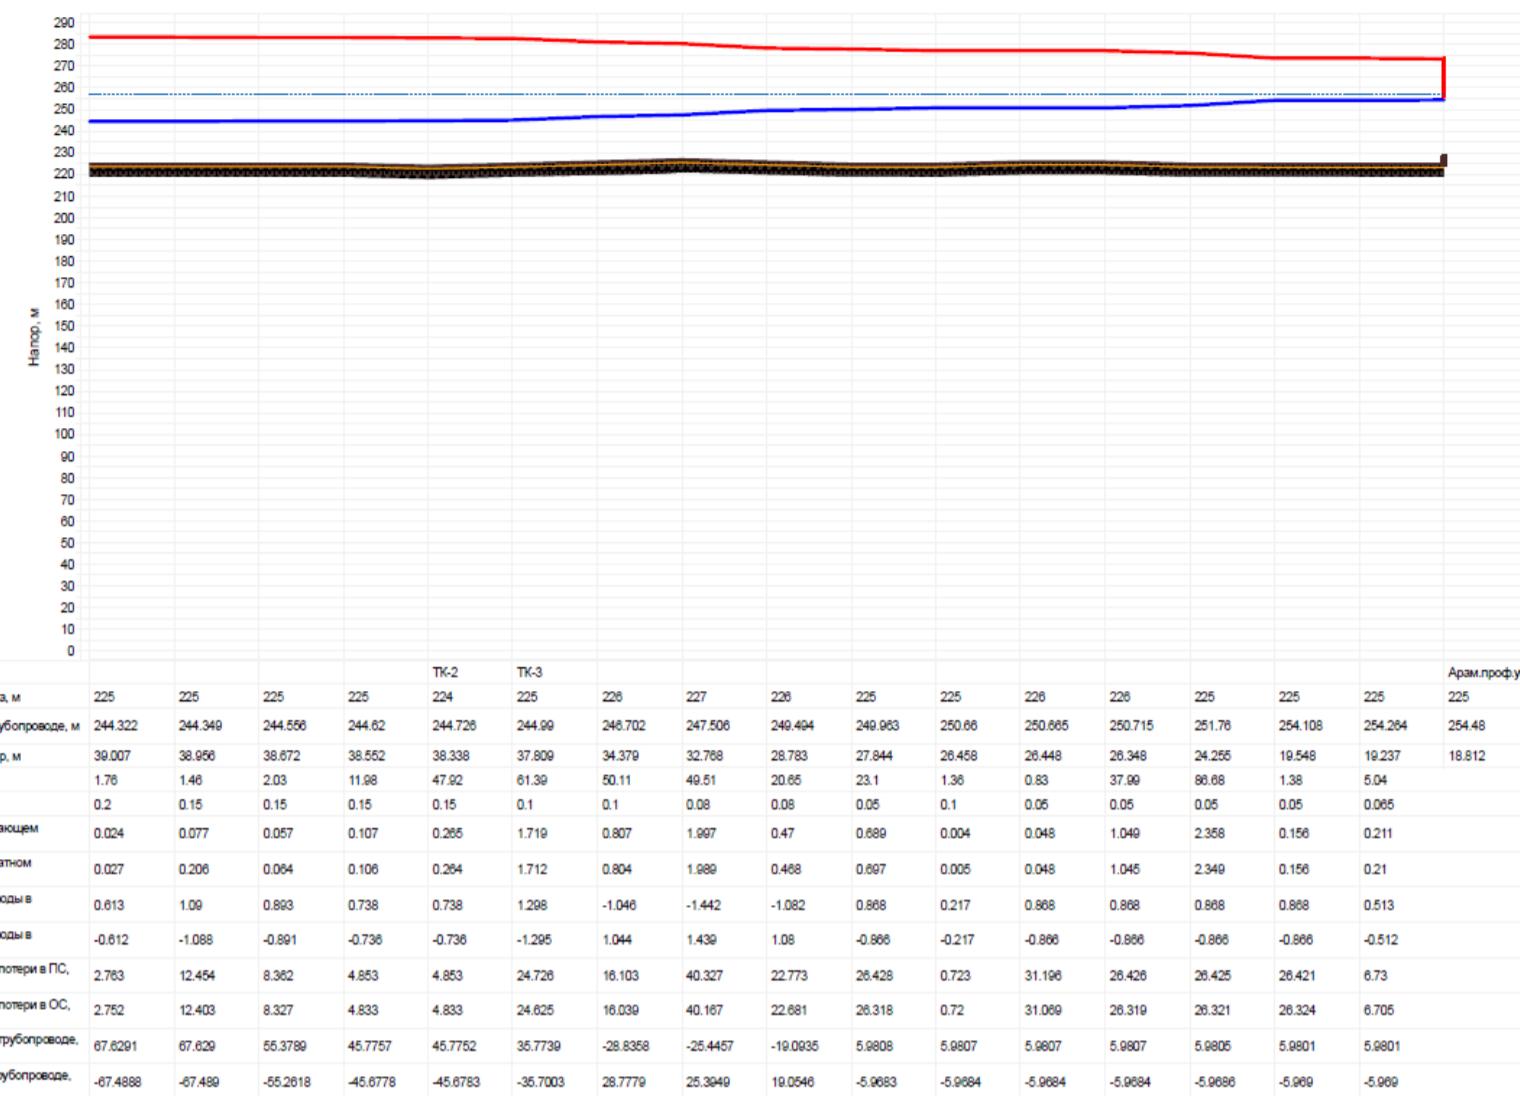


Рис. 30- Пьезометрический график тепловых сетей котельной АО «ААРЗ» от ТП-2 до Космонавтов, 9/4

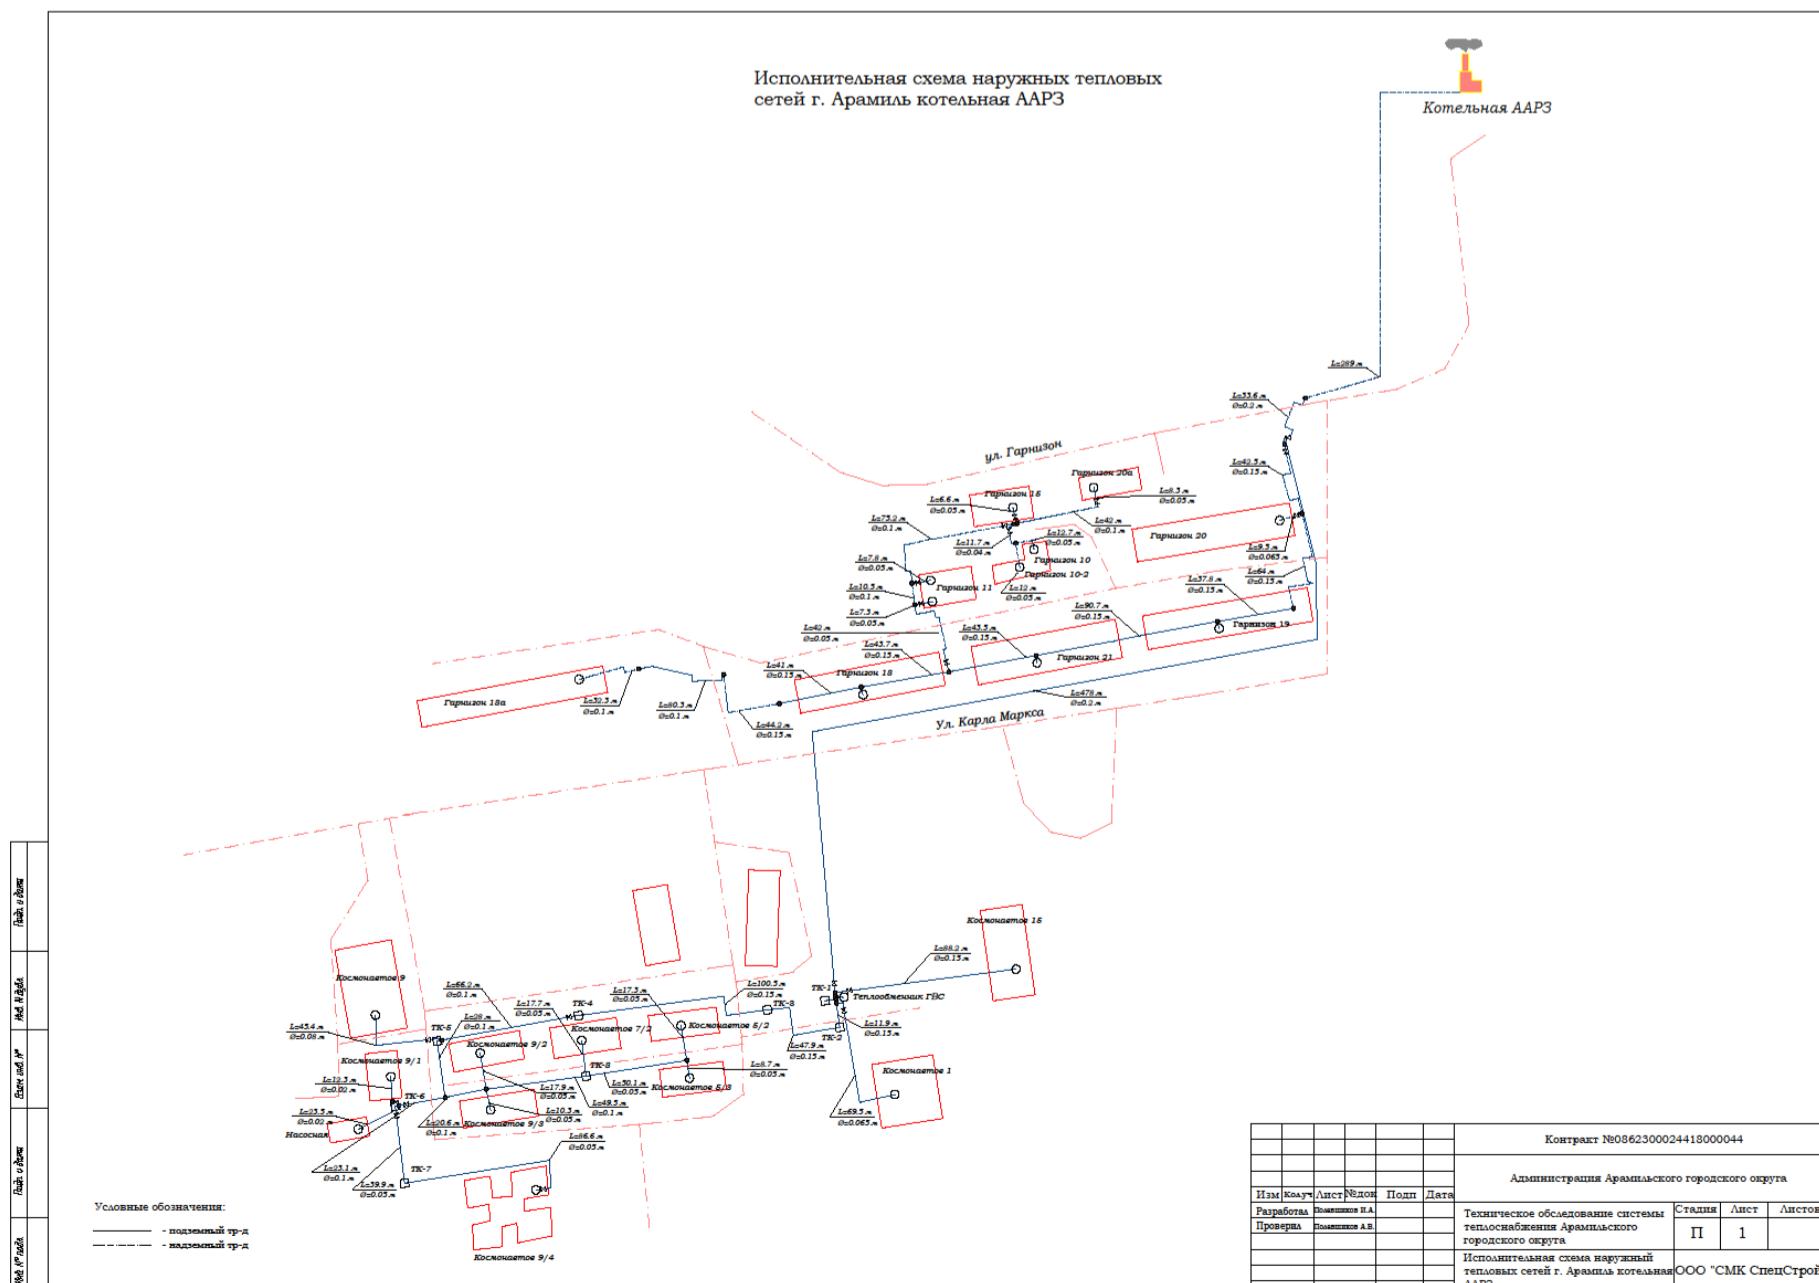


Рис. 31 – Исполнительная схема наружных тепловых сетей котельной ОА «ААРЗ»