

Table with columns № п/п, X, Y. Contains coordinates for various points from 111 to 137.

1.2. Перечень и сведения о площади образуемых земельных участков, в том числе возможные способы их образования и виды разрешенного использования образуемых земельных участков.


Перечень образуемых земельных участков

Table with 5 columns: Условный номер образуемого земельного участка, Категория земель, Местоопложение земельного участка, Вид разрешенного использования, Площадь земельного участка.

1. Приказ Федеральной службы государственной регистрации, кадастра и картографии от 10 ноября 2020 г. № П/0412 «Об утверждении классификатора видов разрешенного использования земельных участков»

Сведения об образуемых частях (сервитутах) земельных участков

Table with 5 columns: Условный номер части земельного участка, Кадастровый номер существующего земельного участка/ квартала, Характеристика части (сервитута) земельного участка, Вид ограничения, Площадь, кв. м.

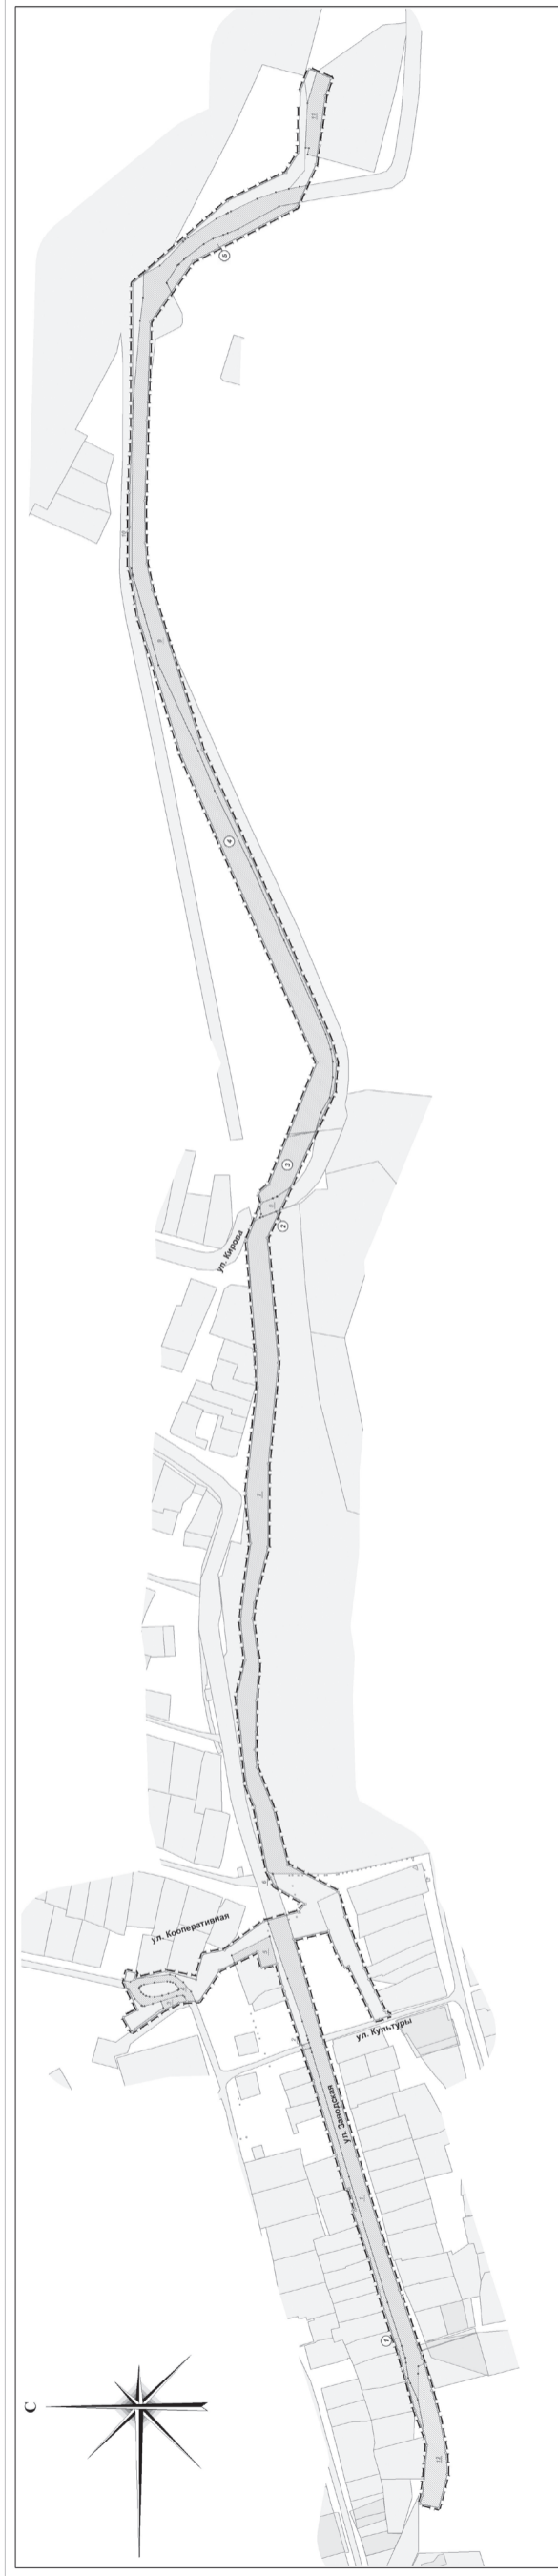

Приложение № 5 к постановлению Администрации Арамилского городского округа от 31.01.2022 № 46

ПРОЕКТ межевания территории по объекту: «Строительство централизованной системы водоснабжения поселка Арамил с подключением в централизованную систему водоснабжения поселка Светлый»

Чертёж межевания территории М 1:2000

УСЛОВНЫЕ ОБОЗНАЧЕНИЯ



Сведения об образуемых частях (сервитутах) земельных участках

Table with 5 columns: Условный номер части земельного участка, Кадастровый номер земельного участка, Характеристика части (сервитута) земельного участка, Вид ограничения, Площадь, кв. м.

Объяснения образуемых земельных участков

Table with 5 columns: Условный номер образуемого земельного участка, Категория земель, Местоопложение земельного участка, Вид разрешенного использования земельного участка, Иные сведения об образуемых земельных участках.

Small table with columns: Вид, Дата, № документа, № листа, Кол-во листов, Страницы, Листы, Итого.

Формат листа: А3 (210x297) мм. Шкала: 1:2000. Число листов: 12 (из 12).