


Приложение № 1
УТВЕРЖДЕНО
Решением Думы
Арамилского городского округа
от 11 августа 2022 года № 19/3
Правила землепользования и застройки Арамилского городского округа
Карта градостроительного зонирования Арамилского городского округа

Карта градостроительного зонирования Арамилского городского округа

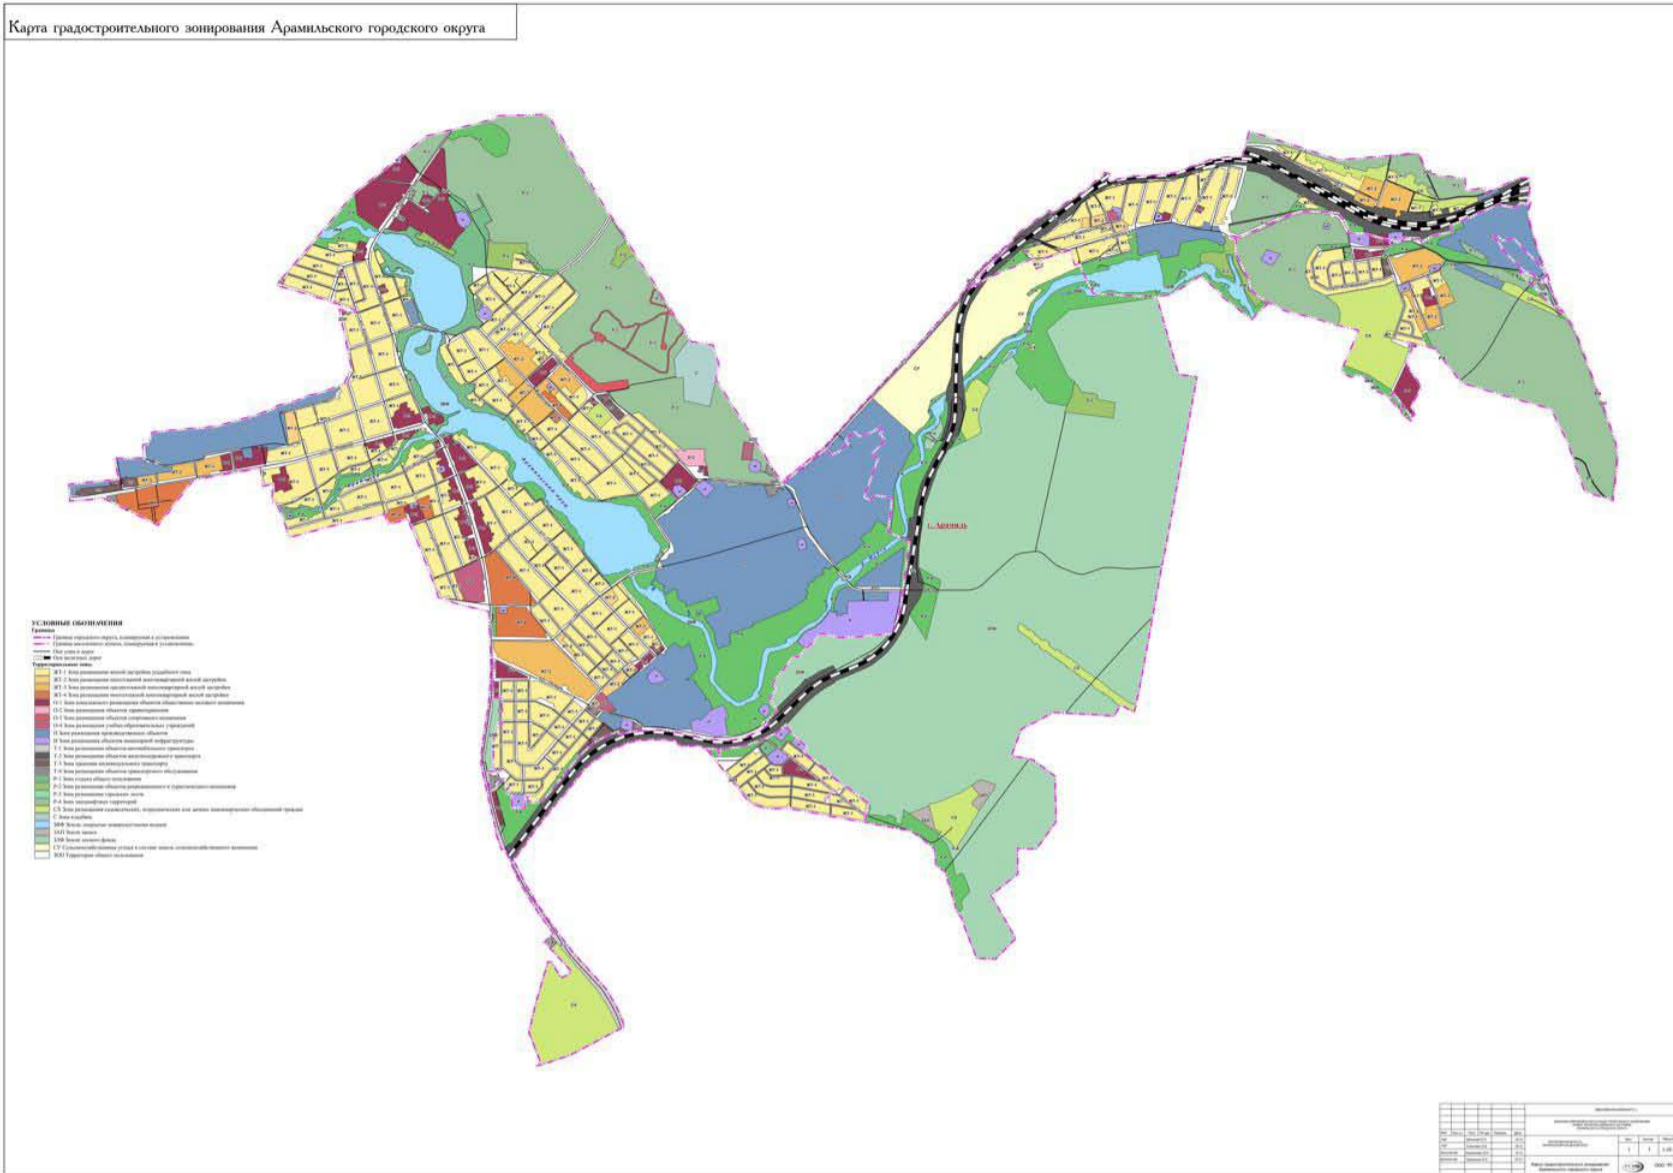

Приложение № 2
УТВЕРЖДЕНО Решением Думы
Арамилского городского округа
от 11 августа 2022 года № 19/3
Правила землепользования и застройки Арамилского городского округа
Карта зон с особыми условиями использования территории Арамилского городского округа

Карта зон с особыми условиями использования территории Арамилского городского округа

