


Приложение № 3
УТВЕРЖДЕНО Решением Думы
Арамилского городского округа
от 11 августа 2022 года № 19/3
Правила землепользования и застройки Арамилского городского округа
Карта зон с особыми условиями использования территории Арамилского городского округа

Карта зон с особыми условиями использования территории Арамилского городского округа
Приложение 1. Третья подзона приаэродромной территории

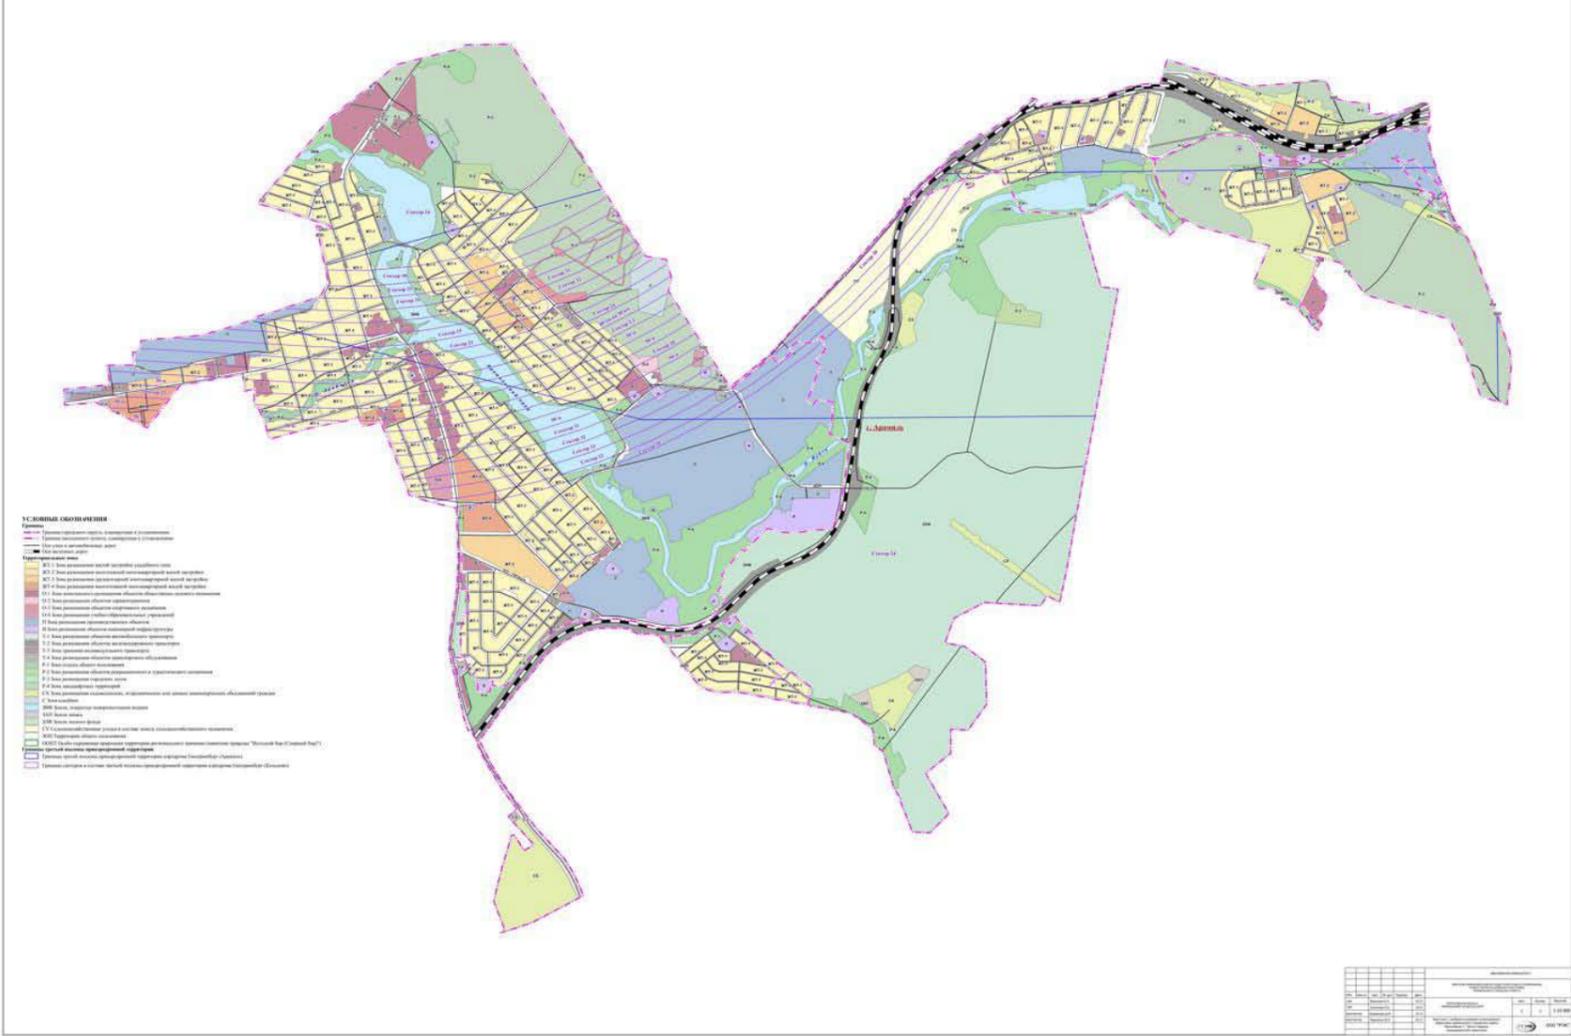

Приложение № 4
УТВЕРЖДЕНО Решением Думы
Арамилского городского округа
от 11 августа 2022 года № 19/3
Правила землепользования и застройки Арамилского городского округа
Карта зон с особыми условиями использования территории Арамилского городского округа

Карта зон с особыми условиями использования территории Арамилского городского округа
Приложение 2. Четвертая подзона приаэродромной территории

