


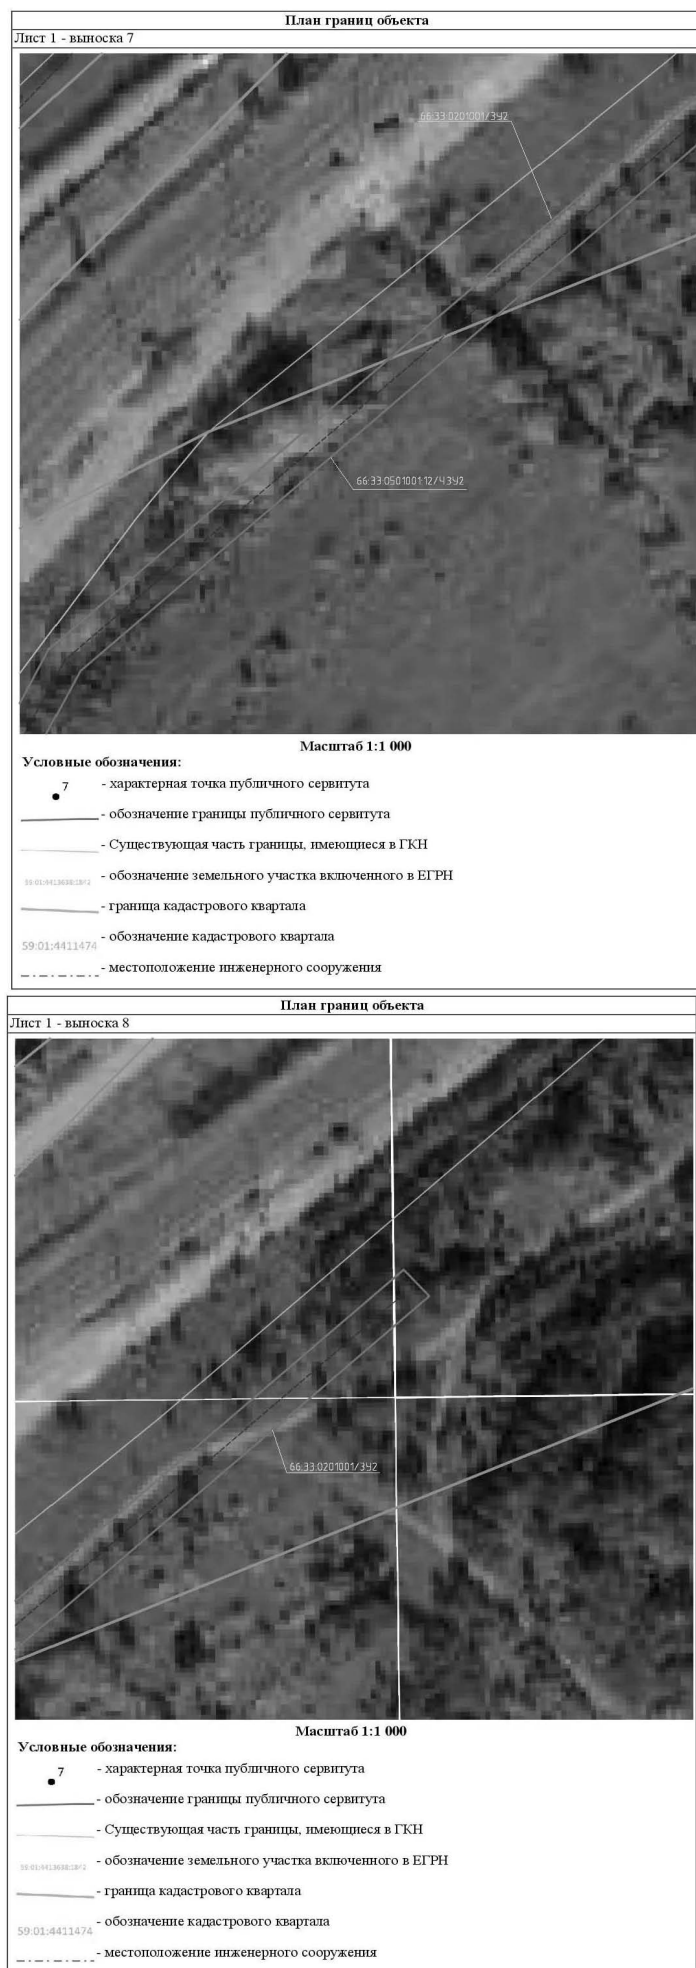

Сообщение о возможном установлении публичного сервитута

Комитет по управлению муниципальным имуществом Арамильского городского округа, информирует о возможном установлении публичного сервитута в целях, предусмотренных подпунктом 1 статьи 39.37 Земельного Кодекса Российской Федерации (далее-ЗКРФ) по ходатайству МБУ «Арамильская служба заказчика».

Цель установления публичного сервитута: для строительства линейного объекта (сети водоснабжения). Срок действия сервитута в соответствии с подпунктом 4 пункта 1 статьи 39.41 ЗКРФ – 10 (Десять) лет.

Публичный сервитут в отношении земельных участков (кадастровыми номерами 66:33:0101001:995/чзу1 площадью 112 кв. м.; 66:33:0101001:3У1 площадью 4505 кв.м.; 66:33:0000000:14/чзу1 площадью 1163 кв.м.; 66:33:0101001:3У2 площадью 1511 кв.м.; 66:33:0101001:42/чзу1 площадью 27 кв.м.; 66:33:0101001:1278/чзу1 площадью 53 кв.м.; 66:33:0101001:46чзу1 площадью 30 кв.м.; 66:33:0101001:242/чзу1 площадью 34 кв.м.; 66:33:0101001:2/чзу1 площадью 20 кв.м.; 66:33:0101001:92/чзу1 площадью 133 кв.м.); согласно прилагаемой схеме расположения границ публичного сервитута земельных участков на кадастровом плане территории.

Обоснования необходимости установления публичного сервитута: Муниципальный контракт №0862300024424000062 от 09.12.2024.

Подать заявление об учете прав на земельных участках (в соответствии с пунктом 8 статьи 39.42 ЗКРФ) можно в Комитет по управлению муниципальным имуществом Арамильского городского округа, по адресу: Свердловская область, Арамильский городской округ, город Арамиль улица 1 Мая 12 в рабочие дни с 8:00 до 17:00, обеденный перерыв с 12:00 по 13:00 часов.

Ознакомление заинтересованных лиц с поступившим ходатайством об установлении публичного сервитута и прилагаемым к нему схемы расположения земельных участков, осуществляется по адресу: Свердловская область, Сысертский район, город Арамиль, улица 1 Мая, 12, в рабочие дни с 08.00 до 17.00, обеденный перерыв с 12.00 по 13.00.

Дата окончания сообщения о возможном установлении публичного сервитута – 10.07.2025 (15 дней со дня публикации).

Утверждена

(наименование документа об утверждении, включая наименования органов государственной власти или органов местного самоуправления, принявших решение об утверждении схемы или подписавших соглашение о перераспределении земельных участков) от №

Схема расположения границ публичного сервитута на кадастровом плане территории

Условный номер земельного участка: 66:33:0101001:955/чзу1		
Площадь земельного участка 112 м ²		
Обозначение характерных точек границ	Координаты, м	
	X	Y
1	2	3
1	376545.47	1547721.04
2	376550.83	1547738.58
3	376553.31	1547757.55
4	376550.38	1547758.39
5	376547.83	1547750.87
6	376551.52	1547749.53
7	376541.98	1547722.28
1	376545.47	1547721.04
Условный номер земельного участка: 66:33:0101001:3У1		
Площадь земельного участка 4505 м ²		
Обозначение характерных точек границ	Координаты, м	
	X	Y
1	2	3
8	376542.71	1547711.99
9	376545.47	1547721.04
10	376541.98	1547722.28
11	376551.52	1547749.53
12	376547.83	1547750.87
13	376550.38	1547758.39
14	376553.31	1547757.55
15	376553.95	1547762.41
16	376560.06	1547774.06
17	376567.16	1547786.06
18	376517.61	1547942.56
19	376497.56	1547934.67
20	376544.49	1547786.49
21	376537.98	1547774.83
22	376538.21	1547773.61
23	376538.64	1547769.44
24	376538.48	1547758.77
25	376538.84	1547750.04
26	376536.95	1547744.33
27	376530.96	1547715.21
28	376536.12	1547713.91