


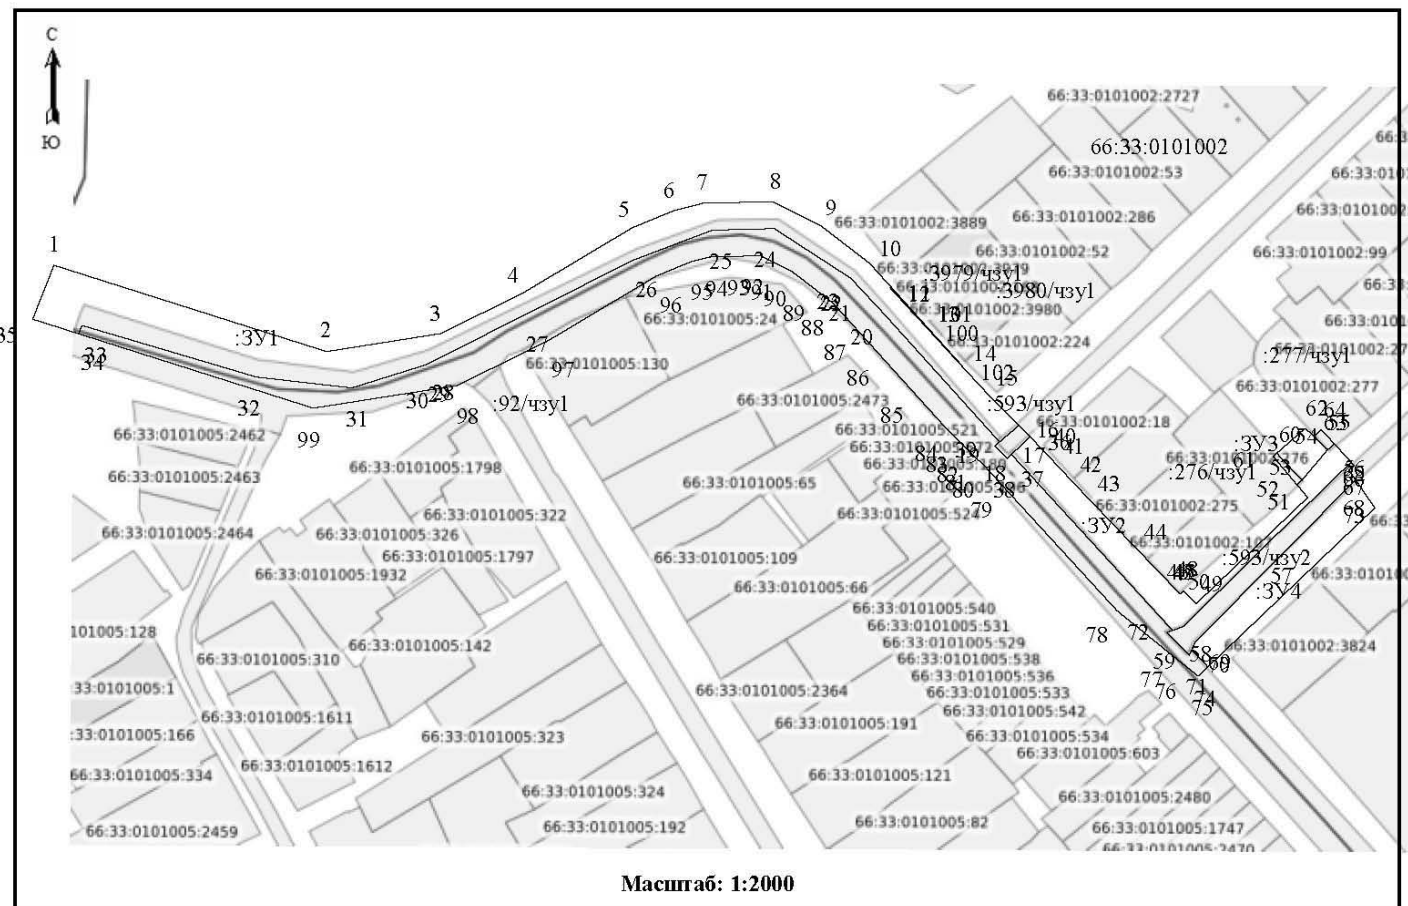

Масштаб: 1:2000

Условные обозначения:			
№ п/п	Название условного знака	Изображение	Описание изображения
1	Земельный участок, размеры которого могут быть переданы в масштабе разделов графической части		для изображения применяются условные знаки 163, 164
2	Земельный участок, размеры которого не могут быть переданы в масштабе разделов графической части ¹ а) земельный участок, имеющийся в ГКН сведения о границе которого достаточны для определения ее положения на местности; б) земельный участок, имеющийся в ГКН сведения о границе которого недостаточны для определения ее положения на местности; в) ранее учтенный земельный участок, представляющий собой единое землепользование с преобладанием обособленных участков, имеющийся в ГКН сведения о границах которых достаточны для определения их положения на местности; г) ранее учтенный земельный участок, представляющий собой единое землепользование с преобладанием обособленных участков, имеющийся в ГКН сведения о границах которых недостаточны для определения их положения на местности; д) ранее учтенный земельный участок, представляющий собой единое землепользование с преобладанием условных участков, имеющийся в ГКН сведения о границах которых достаточны для определения их положения на местности; е) ранее учтенный земельный участок, представляющий собой единое землепользование с преобладанием условных участков, имеющийся в ГКН сведения о границах которых недостаточны для определения их положения на местности		квадрат черного цвета с длиной стороны 3 мм квадрат с длиной стороны 3 мм, очерченный линией черного цвета, толщиной 0,2 мм квадраты черного цвета с длиной стороны 2 мм, соединенные штрихами черного цвета, толщиной 0,2 мм квадраты с длиной стороны 2 мм, очерченные линией черного цвета, толщиной 0,2 мм, соединенные штрихами черного цвета, толщиной 0,2 мм сплошные параллельные линии толщиной 0,2 мм и расстоянием между ними 1 мм пунктирные параллельные линии с расстоянием между ними 1 мм. Интервал между штрихами – 1 мм, длина штриха – 2 мм, толщина – 0,2 мм
3	Часть границы: а) существующая часть границы, имеющаяся в ГКН сведения о которой достаточны для определения ее местоположения; б) вновь образованная часть границы, сведения о которой достаточны для определения ее местоположения; в) существующая часть границы, имеющаяся в ГКН сведения о которой недостаточны для определения ее местоположения; г) вновь образованная часть границы, сведения о которой недостаточны для определения ее местоположения		сплошная линия черного цвета, толщиной 0,2 мм сплошная линия красного цвета, толщиной 0,2 мм (допускается линия черного цвета, выделенная маркером красного цвета, шириной до 3 мм) пунктирная линия черного цвета, толщиной 0,2 мм, длиной штриха 2 мм и интервалом между штрихами 1 мм пунктирная линия красного цвета, толщиной 0,2 мм, длиной штриха 2 мм и интервалом между штрихами 1 мм (допускается линия черного цвета, выделенная маркером красного цвета, шириной до 3 мм)
4	Характерная точка границы: а) характерная точка границы, сведения о которой не позволяют однозначно определить ее положение на местности; б) характерная точка границы, сведения о которой позволяют однозначно определить ее положение на местности		окружность диаметром 1,5 мм круг черного цвета диаметром 1,5 мм
5	Пункт геодезической основы: а) пункт государственной геодезической сети; б) пункт опорной межевой сети		равносторонний треугольник со сторонами 3,0 мм со точкой внутри квадрат со сторонами 2,0 мм с точкой внутри
6	Точка съёмного обоснования		окружность диаметром 1 мм с точкой внутри
7	Направления геодезических построений при создании съёмного обоснования		сплошная линия черного цвета толщиной 0,5 мм
8	Направления геодезических построений при определении координат характерных точек границ земельного участка		сплошная линия черного цвета со стрелкой толщиной 0,2 мм

¹ Для обозначения образующих земельных участков, размеры которых не могут быть переданы в масштабе разделов графической части, применяются условные знаки 162 (а, б), выполненные красным цветом (допускается знак, выполненный черным цветом, выделять маркером красного цвета)

Сообщение о возможном установлении публичного сервитута

Комитет по управлению муниципальным имуществом Арамильского городского округа, информирует о возможном установлении публичного сервитута в целях, предусмотренных подпунктом 1 статьи 39.37 Земельного Кодекса Российской Федерации (далее-ЗКРФ) по ходатайству МБУ «Арамильская служба заказчика».

Цель установления публичного сервитута: для строительства линейного объекта (сети водоснабжения). Срок действия сервитута в соответствии с подпунктом 4 пункта 1 статьи 39.41 ЗКРФ – 10 (Десять) лет.

Публичный сервитут в отношении земельного участка (кадастровым номером 66:33:0101004:3У1 площадью 283 кв. м.; 66:33:0101004:3У2 площадью 2131 кв.м.; 66:33:0101004:1258/чзу1 площадью 12 кв.м.; 66:33:0101004:354/чзу1 площадью 46 кв.м.; 66:33:0101004:1276/чзу1 площадью 99 кв.м.; 66:33:0101004:1277/чзу1 площадью 25 кв.м.; 66:33:0101004:3У3 площадью 7 кв.м.; 66:33:0101004:3У4 площадью 136 кв.м.; 66:33:0101004:3У5 площадью 1609 кв.м.; 66:33:0101004:420/чзу1 площадью 23 кв.м.; 66:33:0101004:420/чзу2 площадью 90 кв.м.; 66:33:0101004:51/чзу1 площадью 158 кв.м.; 66:33:0101004:57/чзу1 площадью 181 кв.м.; 66:33:0101004:87/чзу1 площадью 53 кв.м.; 66:33:0101004:475/чзу1 площадью 22 кв.м.; 66:33:0101004:1268/чзу1 площадью 87 кв.м.; 66:33:0101004:1269/чзу1 площадью 87 кв.м.; 66:33:0101004:197/чзу1 площадью 60 кв.м.; 66:33:0101004:1481/чзу1 площадью 24 кв.м.; 66:33:0000000:13/чзу1 площадью 55 кв.м.; 66:33:0101004:3У6 площадью 1116 кв.м.; 66:33:0101004:146/чзу1 площадью 124 кв.м.; 66:33:0101004:1419/чзу1 площадью 180 кв.м.; 66:33:0101004:148/чзу1 площадью 96 кв.м.; 66:33:0101004:330/чзу1 площадью 37 кв.м.; 66:33:0101004:167/чзу1 площадью 28 кв.м.; 66:33:0101004:1283/чзу1 площадью 42 кв.м.; 66:33:0101004:454/чзу1 площадью 42 кв.м.; 66:33:0101004:455/чзу1 площадью 44 кв.м.; 66:33:0101004:347/чзу1 площадью 290 кв.м.; 66:33:0000000:13/чзу2 площадью 89 кв.м.; 66:33:0101004:3У7 площадью 149 кв.м.; 66:33:0101004:63/чзу1 площадью 37 кв.м.; 66:33:0101004:3У8 площадью 1355 кв.м.), согласно прилагаемой схеме расположения границ публичного сервитута земельных участков на кадастровом плане территории.

Обоснования необходимости установления публичного сервитута: Муниципальный контракт №0862300024424000062 от 09.12.2024.

Подать заявление об учете прав на земельных участках (в соответствии с пунктом 8 статьи 39.42 ЗКРФ) можно в Комитет по управлению муниципальным имуществом Арамильского городского округа, по адресу: Свердловская область, Арамильский городской округ, город Арамиль улица 1 Мая 12 в рабочие дни с 8:00 до 17:00, обеденный перерыв с 12:00 по 13:00 часов.

Ознакомление заинтересованных лиц с поступившим ходатайством об установлении публичного сервитута и прилагаемым к нему схемой расположения земельных участков, осуществляется по адресу: Свердловская область, Сысертский район, город Арамиль, улица 1 Мая, 12, в рабочие дни с 08.00 до 17.00, обеденный перерыв с 12.00 по 13.00.

Дата окончания сообщения о возможном установлении публичного сервитута – 10.07.2025 (15 дней со дня публикации).