



Арамильские
ВЕСТИ
№38(1708) 20.08.2026

15

Приложение № 1.35
к проекту Решения Думы
Арамильского городского округа
от _____ сентября 2026 года № ____

Внесение изменений в графические материалы Правил землепользования и застройки Арамильского городского округа
Карта градостроительного зонирования
Фрагмент карты 1.1.35


ФРАГМЕНТ: ПРАВИЛА ЗЕМЛЕПОЛЬЗОВАНИЯ И ЗАСТРОЙКИ АРАМИЛЬСКОГО ГОРОДСКОГО ОКРУГА, УТВЕРЖДАЕМАЯ РЕДАКЦИЯ
Карта градостроительного зонирования



Приложение № 1.36
к проекту Решения Думы
Арамильского городского округа
от _____ сентября 2026 года № ____

Внесение изменений в графические материалы Правил землепользования и застройки Арамильского городского округа
Карта градостроительного зонирования
Фрагмент карты 1.1.36


ФРАГМЕНТ: ПРАВИЛА ЗЕМЛЕПОЛЬЗОВАНИЯ И ЗАСТРОЙКИ АРАМИЛЬСКОГО ГОРОДСКОГО ОКРУГА, УТВЕРЖДАЕМАЯ РЕДАКЦИЯ
Карта градостроительного зонирования

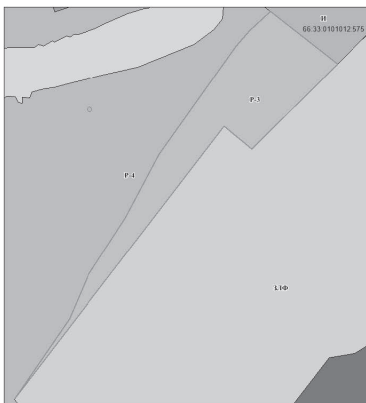

Приложение № 1.38
к проекту Решения Думы
Арамильского городского округа
от _____ сентября 2026 года № ____

Внесение изменений в графические материалы Правил землепользования и застройки Арамильского городского округа
Карта градостроительного зонирования
Фрагмент карты 1.1.38

ФРАГМЕНТ: ПРАВИЛА ЗЕМЛЕПОЛЬЗОВАНИЯ И ЗАСТРОЙКИ АРАМИЛЬСКОГО ГОРОДСКОГО ОКРУГА, УТВЕРЖДАЕМАЯ РЕДАКЦИЯ
Карта градостроительного зонирования

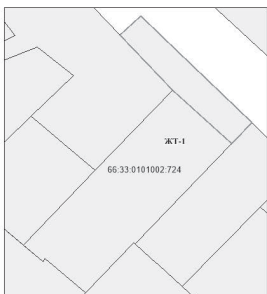

Приложение № 1.37
к проекту Решения Думы
Арамильского городского округа
от _____ сентября 2026 года № ____

Внесение изменений в графические материалы Правил землепользования и застройки Арамильского городского округа
Карта градостроительного зонирования
Фрагмент карты 1.1.37


ФРАГМЕНТ: ПРАВИЛА ЗЕМЛЕПОЛЬЗОВАНИЯ И ЗАСТРОЙКИ АРАМИЛЬСКОГО ГОРОДСКОГО ОКРУГА, УТВЕРЖДАЕМАЯ РЕДАКЦИЯ
Карта градостроительного зонирования



Приложение № 1.39
к проекту Решения Думы
Арамильского городского округа
от _____ сентября 2026 года № ____

Внесение изменений в графические материалы Правил землепользования и застройки Арамильского городского округа
Карта градостроительного зонирования
Фрагмент карты 1.1.39


ФРАГМЕНТ: ПРАВИЛА ЗЕМЛЕПОЛЬЗОВАНИЯ И ЗАСТРОЙКИ АРАМИЛЬСКОГО ГОРОДСКОГО ОКРУГА, УТВЕРЖДАЕМАЯ РЕДАКЦИЯ
Карта градостроительного зонирования

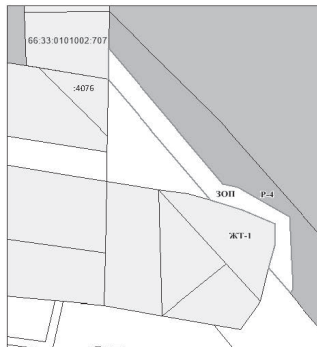


Приложение № 1.40
к проекту Решения Думы
Арамильского городского округа
от _____ сентября 2026 года № ____

Внесение изменений в графические материалы Правил землепользования и застройки Арамильского городского округа
Карта градостроительного зонирования
Фрагмент карты 1.1.40

ФРАГМЕНТ: ПРАВИЛА ЗЕМЛЕПОЛЬЗОВАНИЯ И ЗАСТРОЙКИ АРАМИЛЬСКОГО ГОРОДСКОГО ОКРУГА, УТВЕРЖДАЕМАЯ РЕДАКЦИЯ
Карта градостроительного зонирования

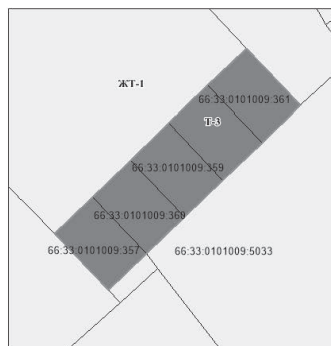

Карта зон с особыми условиями использования территории Арамильского городского округа

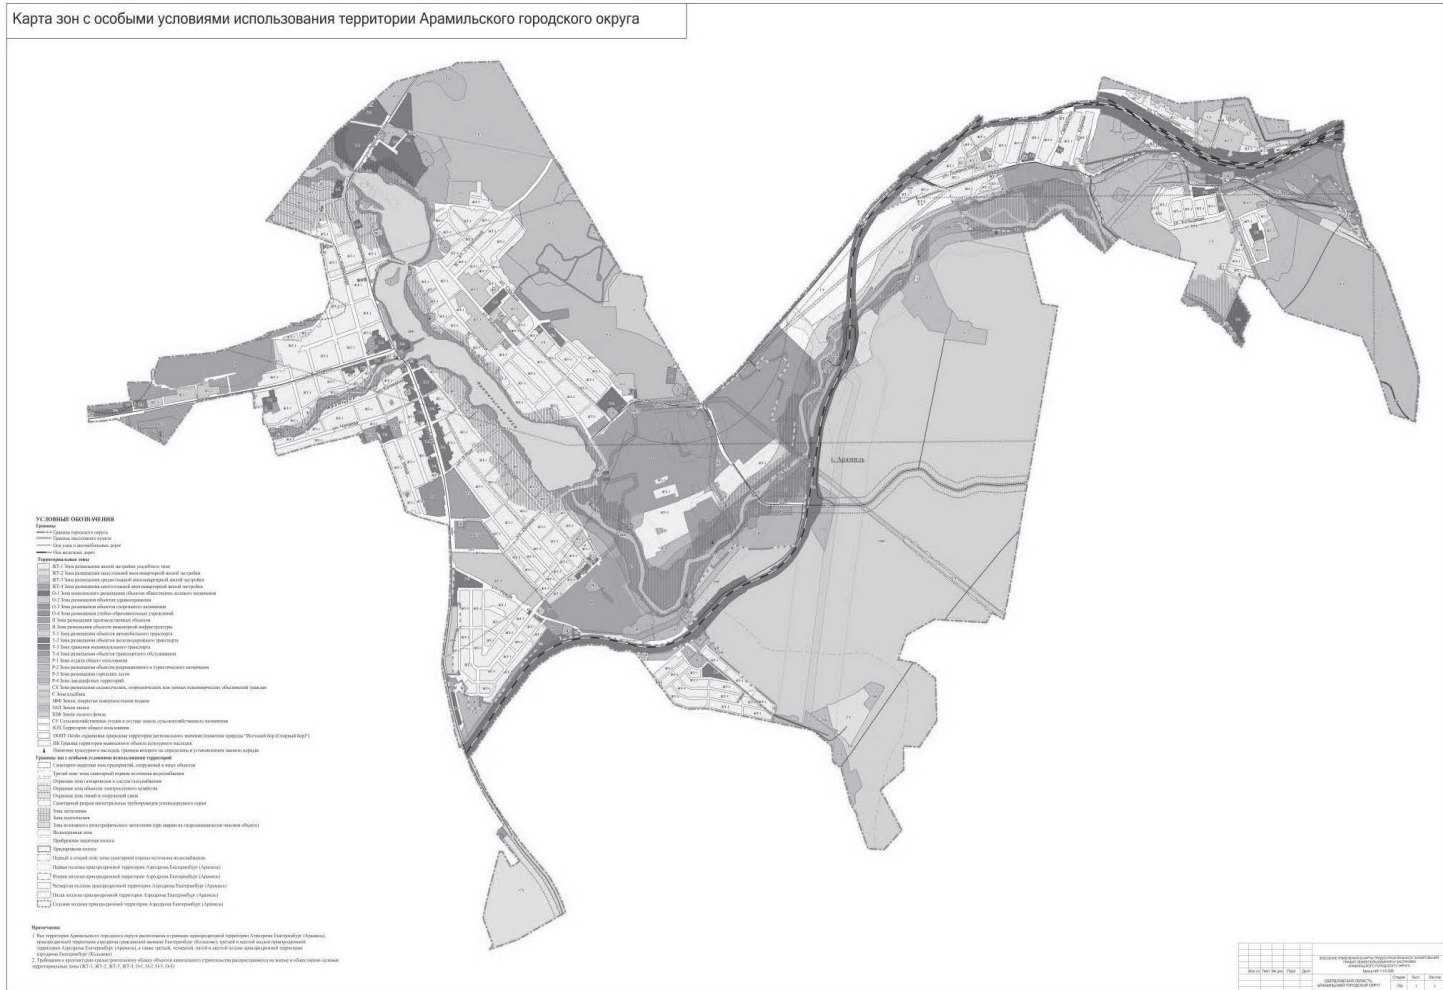

ВЕСТНИК КОРПОРАЦИЙ

В НОВОМ ВЫПУСКЕ ПРОГРАММЫ «ВЕСТНИК КОРПОРАЦИЙ»
НА ТЕЛЕКАНАЛЕ ОТВ — КОМПАНИЯ «СВЯТОГОР»

КАК РАЗВИВАЕТСЯ
ПРОИЗВОДСТВО?

КАКИЕ ТЕХНОЛОГИИ
ПОМОГАЮТ ДВИГАТЬСЯ

И ПОЧЕМУ ЗА БОЛЬШИМИ
ПРОМЫШЛЕННЫМИ РЕЗУЛЬТАТАМИ
ВСЕГДА СТОЯТ ЛЮДИ?

СМОТРИТЕ «ВЕСТНИК КОРПОРАЦИЙ НА ОТВ»

ПТ 18:20 ВС 10:50

16+

ОТВ