


Элементы дороги в продольном профиле	2		
Кривые в плане	88	R=1019м P=128; a=5°	169
Характеристики проезжей части	3,00		
Видимость автомобиля в прямом направлении	750		350
Горизонтальная дорожная разметка слева			
Дорожные ограждения и направляющие устройства по оси			
Тротуары слева			

Разметка на участке:  
нет

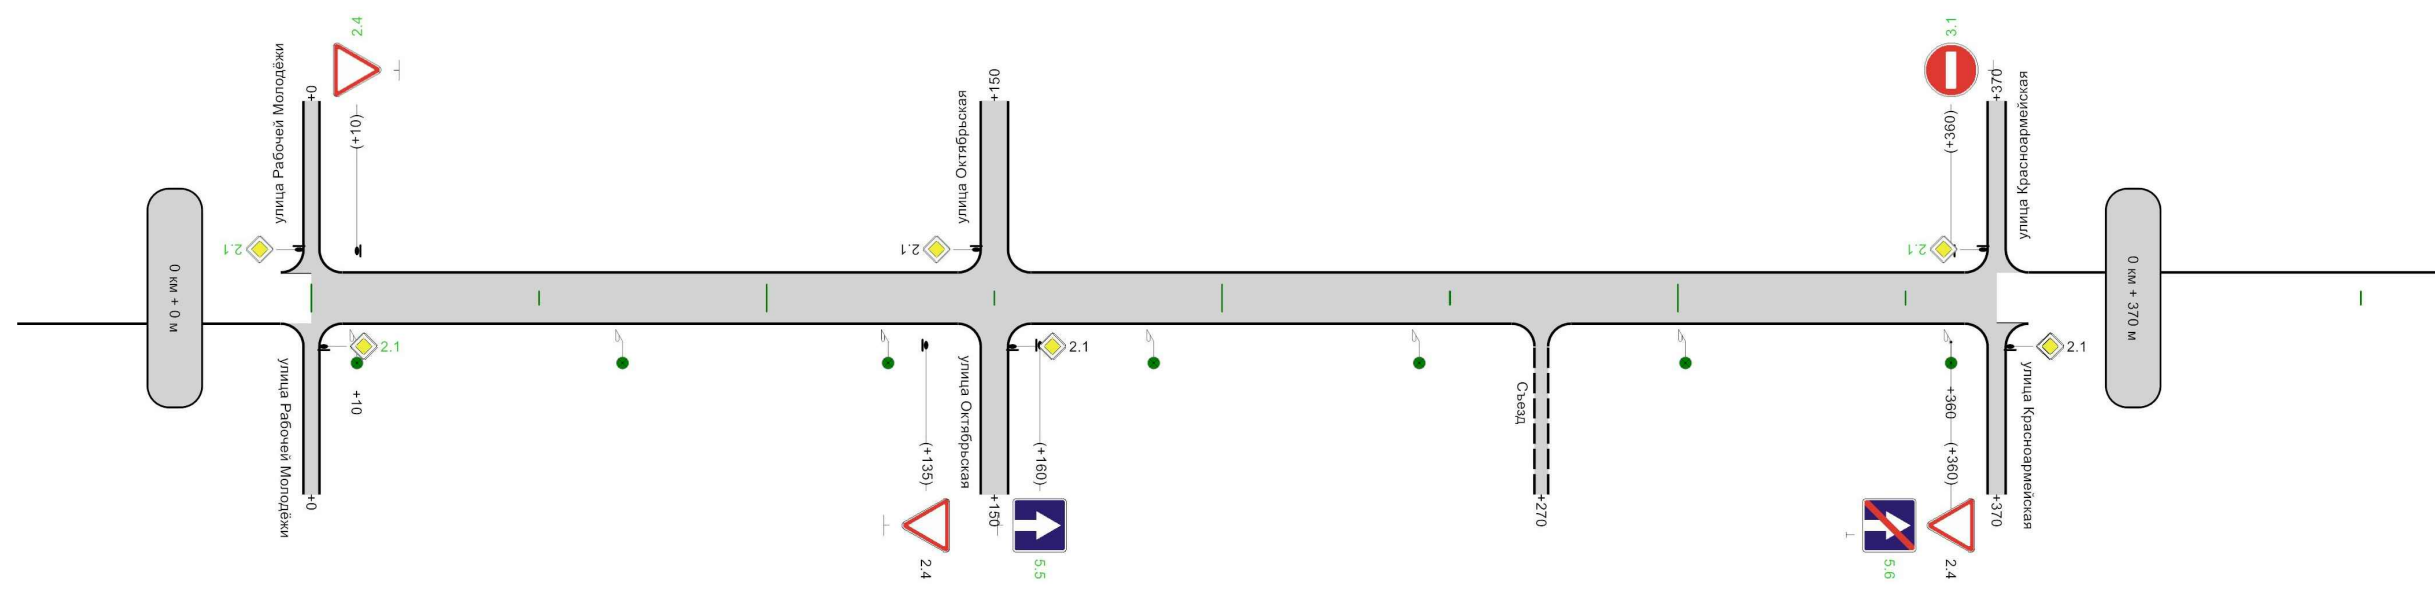

Горизонтальная дорожная разметка справа и от оси	
Дорожные ограждения и направляющие устройства слева	
Дорожные ограждения и направляющие устройства справа	
Тротуары справа	