


Элементы дороги в продольном профиле	22		14	36	36	
Кривые в плане	272		R=105м P=1; α=46°	387	R=4003м	
Характеристики проезжей части	5,00		380	4,00		
Видимость автомобиля в прямом направлении	600	50	750		700	
Горизонтальная дорожная разметка слева						
Дорожные ограждения и направляющие устройства по оси						
Тротуары слева	ширина 2м, а/б, 20 - 275					

Разметка на участке:  
1:14.1 : 5,00 м  
1:25 : 20,00 м

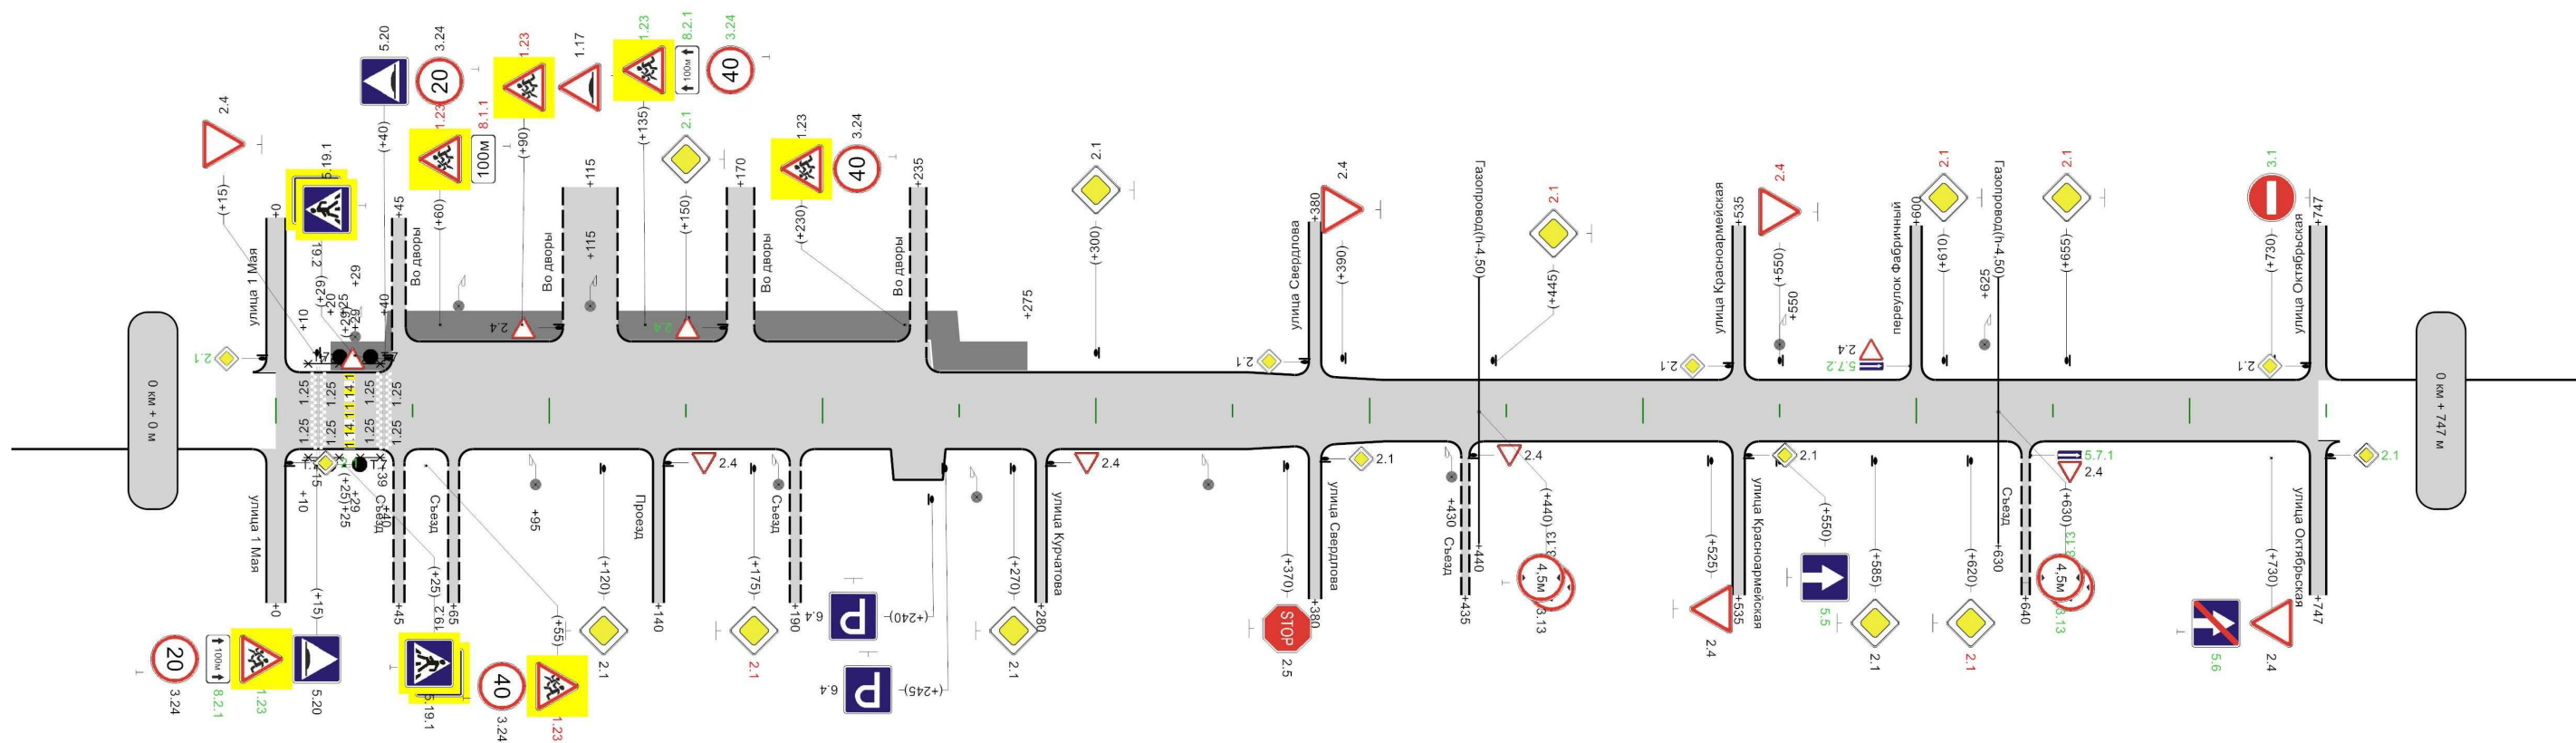

Горизонтальная дорожная разметка справа и от оси		
Дорожные ограждения и направляющие устройства слева		
Дорожные ограждения и направляющие устройства справа		
Тротуары справа		