РОССИЙСКАЯ ФЕДЕРАЦИЯ
СВЕРДЛОВСКАЯ ОБЛАСТЬ

ПОСТАНОВЛЕНИЕ

АДМИНИСТРАЦИИ АРАМИЛЬСКОГО ГОРОДСКОГО ОКРУГА

от 22.01.2020 № 18

Об установлении публичного сервитута

В соответствии со статьей 23, главой V.7 Земельного кодекса Российской Федерации, Федеральным законом от 06 октября 2003 года № 131-ФЗ «Об общих принципах организации местного самоуправления в Российской Федерации», Уставом Арамильского городского округа, на основании схемы расположения границ предполагаемого к использованию земельного участка на кадастровом плане территории, сообщения о возможном установлении публичного сервитута, опубликованного в газете «Арамильские вести» от 04.12.2019 № 55, ходатайства об установлении публичного сервитута Никулиной Н.А. от 27.11.2019

ПОСТАНОВЛЯЮ:

1. Утвердить границы публичного сервитута, согласно схеме границ земельного участка с каталогом координат на кадастровом плане территории (прилагается) на часть земельного участка с кадастровым номером 66:33:0101008:670, площадью 65 кв. м (категория земель – земли населенных пунктов, зона Ж-1: зона размещения жилой застройки усадебного типа), расположенную по адресу: Российская Федерация, Свердловская область, Арамильский городской округ, город Арамиль, улица Красноармейская, 43.

2. Установить в целях нужд местного населения (для проведения дренажных работ на земельном участке) публичный сервитут на часть земельного участка с кадастровым номером 66:33:0101008:670, площадью 65 кв. м, расположенную по адресу: Российская Федерация, Свердловская область, Арамильский городской округ, город Арамиль, улица Красноармейская, 43, сроком на 10 (десять) лет.

3. Определить обладателя публичного сервитута – Администрация Арамильского городского округа, ИНН 6652004270, КПП 668501001, расположенная по адресу: Российская Федерация, Свердловская область, Сысертский район, город Арамиль, улица 1 Мая, 12.

4. Администрации Арамильского городского округа:

4.1. Приступить к осуществлению публичного сервитута на часть земельного участка с кадастровым номером 66:33:0101008:670, площадью 65 кв. м, расположенную по адресу: Российская Федерация, Свердловская

область, Арамильский городской округ, город Арамиль, улица Красноармейская, 43.

4.2. В установленных границах публичного сервитута осуществлять, в соответствии с требованиями законодательства Российской Федерации, деятельность, для обеспечения которой установлен публичный сервитут.

4.3. По истечении установленного срока публичного сервитута привести земельный участок в состояние, пригодное для использования в соответствии с видом разрешенного использования, установленным для территориальной зоны.

5. Комитету по управлению муниципальным имуществом Арамильского городского округа:

5.1. Опубликовать настоящее постановление в порядке, установленном для официального опубликования (обнародования) муниципальных правовых актов Уставом Арамильского городского округа – в газете «Арамильские вести» и на официальном сайте – http://www.aramilgo.ru.

5.2. Направить копию настоящего постановления в федеральный орган исполнительной власти, уполномоченный на осуществление государственного кадастрового учета, государственной регистрации прав, ведение Единого государственного реестра недвижимости и предоставление сведений, содержащихся в Едином государственном реестре недвижимости.

5.3. Направить копию настоящего постановления правообладателю земельного участка с кадастровым номером 66:33:0101008:670.

5.4. Заключить с правообладателем земельного участка с кадастровым номером 66:33:0101008:670 соглашение об осуществлении публичного сервитута.

6. Контроль исполнения настоящего постановления оставляю за собой.

Глава Арамильского городского округа В.Ю. Никитенко

Утверждена

от "22" 01 2020 г. № 18

Схема расположения земельного участка или земельных участков на кадастровом плане территории

Условный номер земельного участка :ЗУ1	
Площадь земельного участка 65 м2	

Обозначение характерных точек границ	Координаты, м	
	X	Y
1	2	3
1	374648,17	1548707,05
2	374665,33	1548727,15
3	374663,50	1548728,79
4	374646,35	1548708,70
1	374648,17	1548707,05

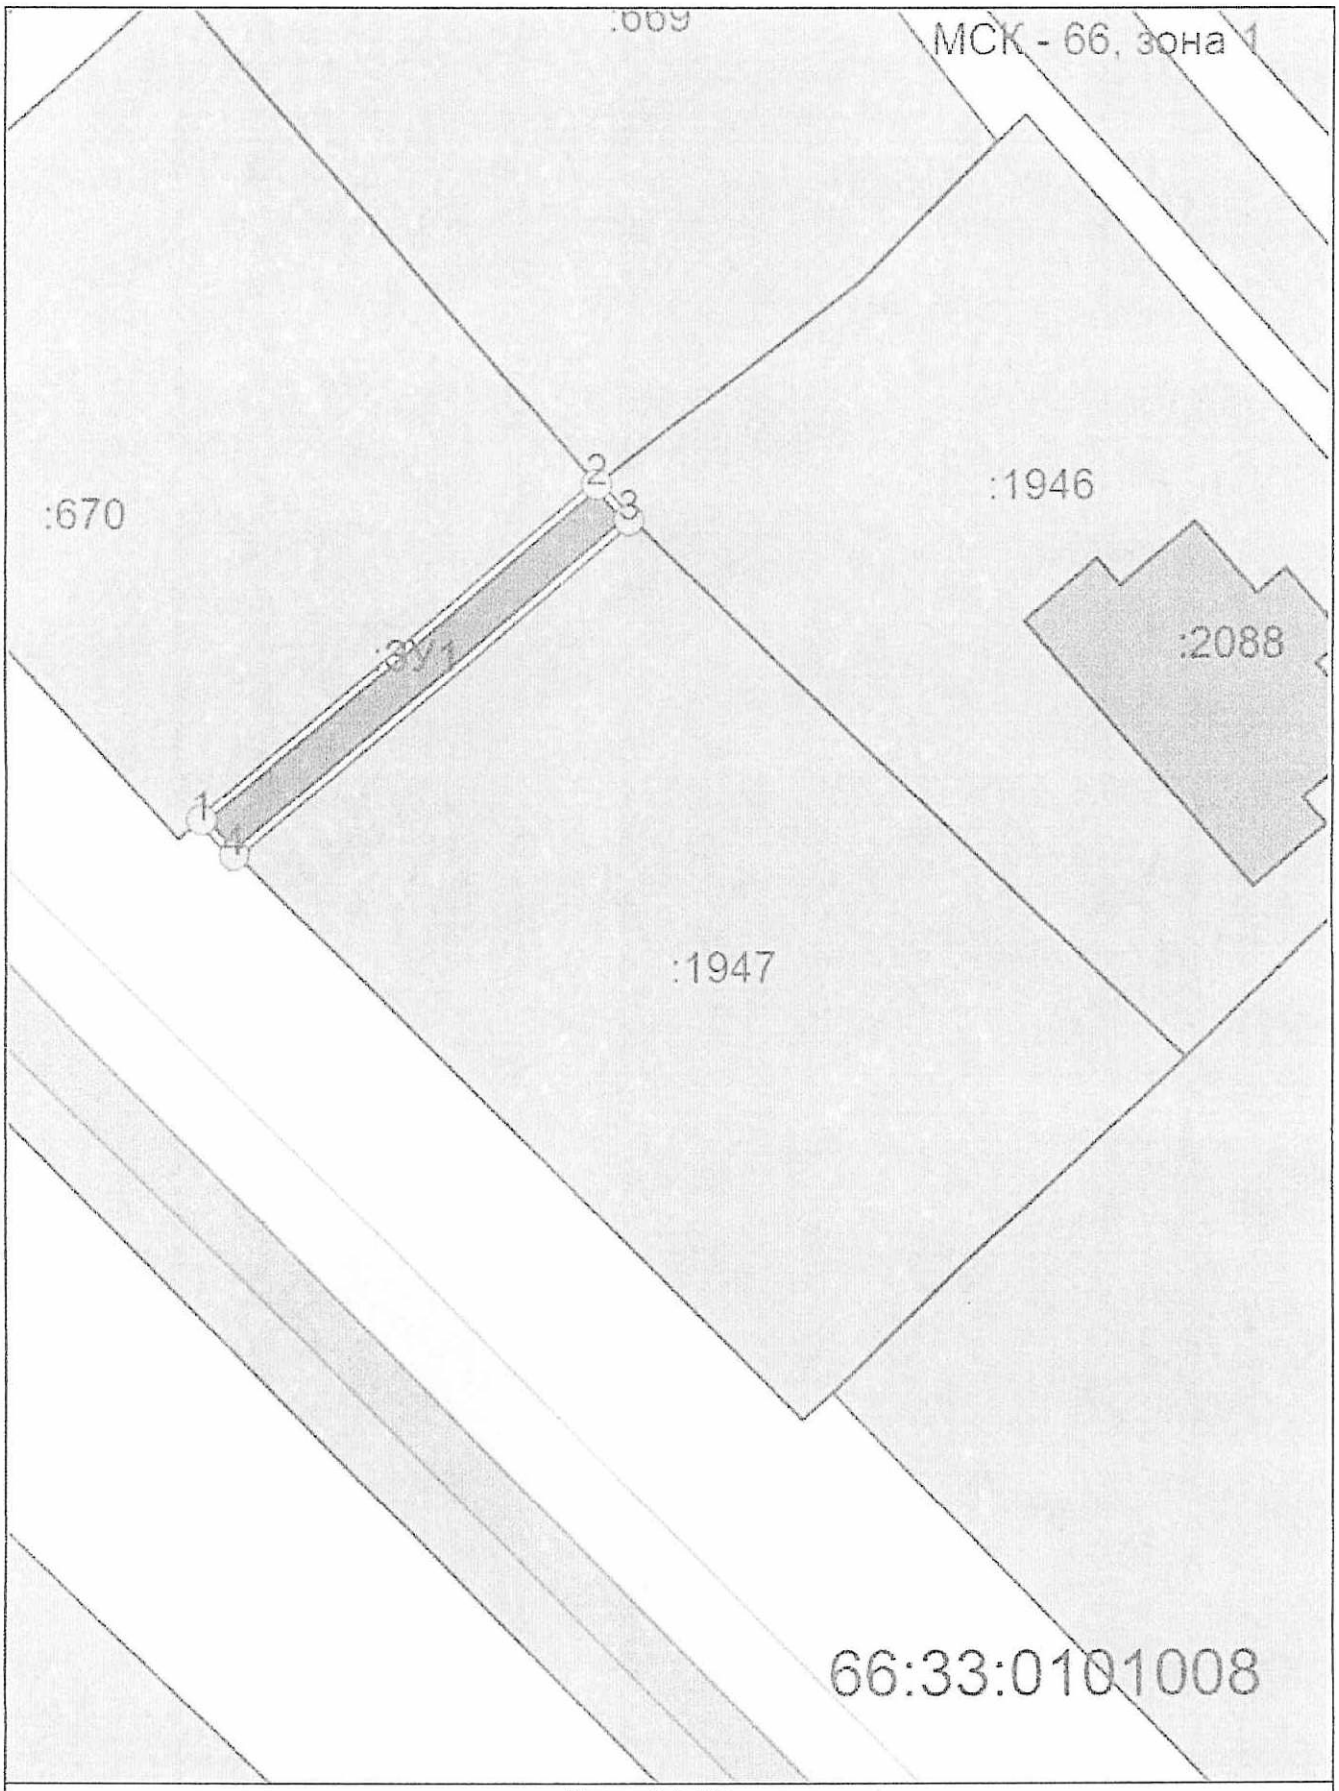

Масштаб 1:400

Условные обозначения:

// - граница образуемого ЗУ; / - существующая граница ЗУ; o^3 - обозначение точки границы образуемого ЗУ