РОССИЙСКАЯ ФЕДЕРАЦИЯ
СВЕРДЛОВСКАЯ ОБЛАСТЬ

ПОСТАНОВЛЕНИЕ

ГЛАВЫ АРАМИЛЬСКОГО ГОРОДСКОГО ОКРУГА

от 17.07.2025 № 284

Об установлении публичного сервитута

В соответствии со статьей 23, главой V.7 Земельного кодекса Российской Федерации, Федеральным законом от 06 октября 2003 года № 131-ФЗ «Об общих принципах организации местного самоуправления в Российской Федерации», руководствуясь статьей 28 Устава Арамильского городского округа, с учетом сообщения о возможности установления публичного сервитута, опубликованном в спецвыпуске газеты «Арамильские вести» № 31 (1638) от 26.06.2025 и на официальном сайте Арамильского городского округа www.aramilgo.ru в информационно-телекоммуникационной сети «Интернет» от 26.06.2025, на основании схемы расположения границ публичного сервитута на кадастровом плане территории, ходатайства об установлении публичного сервитута Муниципального бюджетного учреждения «Арамильская служба заказчика» от 23.06.2025

ПОСТАНОВЛЯЮ:

1. Установить публичный сервитут в целях обеспечения нужд местного населения для оказания услуг водоснабжения населения - строительства линейного объекта (сети водоснабжения), в интересах Муниципального бюджетного учреждения «Арамильская служба заказчика» сроком на 10 лет, в отношении земельного участка с условным кадастровым номером 66:33:0101004:ЗУ1 по адресу: Российская Федерация, Свердловская область, Арамильский городской округ, город Арамиль, площадью 283 кв. м.; земельного участка с условным кадастровым номером 66:33:0101004:ЗУ2 по адресу: Российская Федерация, Свердловская область, Арамильский городской округ, город Арамиль, площадью 2131 кв.м.; части земельного участка с кадастровым номером 66:33:0101004:1258 по адресу: Российская Федерация, Свердловская область, Сысертский район, город Арамиль, улица Пролетарская, 32, площадью 12 кв.м.; части земельного участка с кадастровым номером 66:33:0101004:354 по адресу: Свердловская область, Сысертский район, город Арамиль, улица Пролетарская, дом 30, площадью 46 кв.м.; части земельного участка с кадастровым номером 66:33:0101004:1276 по адресу: Российская Федерация, Свердловская область,

Арамильский городской округ, город Арамиль, улица Пролетарская, участок № 28А, площадью 99 кв.м.; части земельного участка с кадастровым номером 66:33:0101004:1277 по адресу: Свердловская область, Сысертский район, город Арамиль, улица Пролетарская, дом 28, площадью 25 кв.м.; земельного участка с условным кадастровым номером 66:33:0101004:ЗУ3 по адресу: Российская Федерация, Свердловская область, Арамильский городской округ, город Арамиль, площадью 7 кв.м.; земельного участка с условным кадастровым номером 66:33:0101004:ЗУ4 по адресу: Российская Федерация, Свердловская область, Арамильский городской округ, город Арамиль, площадью 136 кв.м.; земельного участка с условным кадастровым номером 66:33:0101004:ЗУ5 по адресу: Российская Федерация, Свердловская область, Арамильский городской округ, город Арамиль, площадью 1609 кв.м.; части земельного участка с кадастровым номером 66:33:0101004:420 по адресу: Свердловская область, Сысертский район, город Арамиль, улица Карла Маркса, дом 16-а, площадью 23 кв.м.; части земельного участка с кадастровым номером 66:33:0101004:420 по адресу: Свердловская область, Сысертский район, город Арамиль, улица Карла Маркса, дом 16-а, площадью 90 кв.м.; части земельного участка с кадастровым номером 66:33:0101004:51 по адресу: Свердловская область, Сысертский район, город Арамиль, улица Карла Маркса, дом 8, площадью 158 кв.м.; части земельного участка с кадастровым номером 66:33:0101004:57 по адресу: Свердловская область, Сысертский район, город Арамиль, улица Пролетарская, дом 1, площадью 181 кв.м.; части земельного участка с кадастровым номером 66:33:0101004:87 по адресу: Свердловская область, Сысертский район, город Арамиль, улица Пролетарская, дом 3, площадью 53 кв.м.; части земельного участка с кадастровым номером 66:33:0101004:475 по адресу: Свердловская область, Сысертский район, город Арамиль, улица Пролетарская, дом 5-А, площадью 22 кв.м.; части земельного участка с кадастровым номером 66:33:0101004:1268 по адресу: Свердловская область, Сысертский район, город Арамиль, улица Пролетарская, дом 5, площадью 87 кв.м.; части земельного участка с кадастровым номером 66:33:0101004:1269 по адресу: Свердловская область, Сысертский район, город Арамиль, улица Пролетарская, дом 7, площадью 87 кв.м.; части земельного участка с кадастровым номером 66:33:0101004:197 по адресу: Свердловская область, Сысертский район, город Арамиль, улица Пролетарская, дом 9/1, площадью 60 кв.м.; части земельного участка с кадастровым номером 66:33:0101004:1481 по адресу: Свердловская область, Сысертский район, город Арамиль, улица Пролетарская, дом 9, площадью 24 кв.м.; части земельного участка с кадастровым номером 66:33:0000000:13 по адресу: Свердловская область, Сысертский район, город Арамиль (улицы Максима Горького, Степана Разина, Мичурина, Колхозная, переулки Исетский, Степной), площадью 55 кв.м.; земельного участка с условным кадастровым номером 66:33:0101004:ЗУ6 по адресу: Российская Федерация, Свердловская область, Арамильский городской округ, город Арамиль, площадью 1116 кв.м.; части земельного участка с кадастровым номером 66:33:0101004:146 по

адресу: Свердловская область, Сысертский район, город Арамиль, улица Пролетарская, дом 11, площадью 124 кв.м.; части земельного участка с кадастровым номером 66:33:0101004:1419 по адресу: Российская Федерация, Свердловская область, Арамильский городской округ, город Арамиль, улица Пролетарская, земельный участок № 13, площадью 180 кв.м.; части земельного участка с кадастровым номером 66:33:0101004:148 по адресу: Свердловская область, Сысертский район, город Арамиль, улица Пролетарская, дом 15, площадью 96 кв.м.; части земельного участка с кадастровым номером 66:33:0101004:330 по адресу: Свердловская область, Сысертский район, город Арамиль, улица Пролетарская, дом 17-А, площадью 37 кв.м.; части земельного участка с кадастровым номером 66:33:0101004:167 по адресу: Свердловская область, Сысертский район, город Арамиль, улица Пролетарская, дом 17, площадью 28 кв.м.; части земельного участка с кадастровым номером 66:33:0101004:1283 по адресу: Российская Федерация, Свердловская область, Сысертский район, город Арамиль, улица Пролетарская, 19, площадью 42 кв.м.; части земельного участка с кадастровым номером 66:33:0101004:454 по адресу: Свердловская область, Сысертский район, город Арамиль, улица Пролетарская, дом 21, площадью 42 кв.м.; части земельного участка с кадастровым номером 66:33:0101004:455 по адресу: Свердловская область, Сысертский район, город Арамиль, улица Пролетарская, дом 21-А, площадью 44 кв.м.; части земельного участка с кадастровым номером 66:33:0101004:347 по адресу: Свердловская область, Сысертский район, город Арамиль, улица Пролетарская, 23, площадью 290 кв.м.; части земельного участка с кадастровым номером 66:33:0000000:13 по адресу: Свердловская область, Сысертский район, город Арамиль (улицы Максима Горького, Степана Разина, Мичурина, Колхозная, переулки Исетский, Степной), площадью 89 кв.м.; земельного участка с условным кадастровым номером 66:33:0101004:ЗУ7 по адресу: Российская Федерация, Свердловская область, Арамильский городской округ, город Арамиль, площадью 149 кв.м.; части земельного участка с кадастровым номером 66:33:0101004:63 по адресу: Свердловская область, Сысертский район, город Арамиль, улица Пролетарская, дом 25, площадью 37 кв.м.; земельного участка с условным кадастровым номером 66:33:0101004:ЗУ8 по адресу: Российская Федерация, Свердловская область, Арамильский городской округ, город Арамиль, площадью 1355 кв.м.

2. Утвердить схему расположения границ публичного сервитута на кадастровом плане территории с описанием местоположения границ (прилагается).

3. Установить, что плата за публичный сервитут в отношении земельных участков и частей земельных участков, указанных в пункте 1 настоящего постановления, не взимается на основании подпункта 3 пункта 6 статьи 39.46 Земельного кодекса Российской Федерации.

4. Обязанностью правообладателей земельных участков, в отношении которых устанавливается публичный сервитут настоящим

постановлением, является обеспечить беспрепятственный доступ на территорию частей земельных участков с кадастровыми номерами: 66:33:0101004:1258; 66:33:0101004:354; 66:33:0101004:1276; 66:33:0101004:1277; 66:33:0101004:420; 66:33:0101004:51; 66:33:0101004:57; 66:33:0101004:87; 66:33:0101004:475; 66:33:0101004:1268; 66:33:0101004:1269; 66:33:0101004:197; 66:33:0101004:1481; 66:33:0000000:13; 66:33:0101004:146; 66:33:0101004:1419; 66:33:0101004:148; 66:33:0101004:330; 66:33:0101004:167; 66:33:0101004:1283; 66:33:0101004:454; 66:33:0101004:455; 66:33:0101004:347; 66:33:0101004:63, с правом проведения работ по строительству линейного объекта (сети водоснабжения).

5. Переход прав на часть земельных участков, обремененной публичным сервитутом, предоставление обремененной публичным сервитутом части земельного участка гражданам или юридическим лицам, не является основанием для прекращения, устанавливаемого настоящим постановлением публичного сервитута и (или) изменения условий его существования.

6. Определить срок в течение, которого использование части земельного участка и (или) расположенного на нем объекта недвижимости в соответствии с их разрешенным использованием будет в соответствии с подпунктом 4 пункта 1 статьи 39.41 Земельного кодекса Российской Федерации невозможно или существенно затруднено в связи с осуществлением деятельности, для обеспечения которой устанавливается публичный сервитут (при возникновении таких обстоятельств) – 3 месяца с момента начала строительства линейного объекта (сети водоснабжения).

7. Публичный сервитут считается установленным со дня внесения сведений о нем в Единый государственный реестр недвижимости.

8. Муниципальному бюджетному учреждению «Арамильская служба заказчика»:

1) соблюдать требования, установленные статьей 39.50 Земельного кодекса Российской Федерации;

2) привести земельные участки в состояние, пригодное для их использования в соответствии с разрешенным использованием, в срок не позднее чем 3 месяца после завершения строительства, для размещения которого был установлен публичный сервитут.

9. Комитету по управлению муниципальным имуществом Арамильского городского округа в течение 5 (пяти) рабочих дней со дня принятия настоящего постановления направить его копию:

1) в Управление Федеральной службы государственной регистрации, кадастра и картографии по Свердловской области;

2) правообладателю земельного участка, в отношении которого принято решение об установлении публичного сервитута.

10. Разместить настоящее постановление на официальном сайте Арамильского городского округа в течение 5 (Пяти) рабочих дней со дня принятия настоящего постановления.

11. Контроль исполнения настоящего постановления возложить на Председателя Комитета по управлению муниципальным имуществом Арамильского городского округа Е.С. Дементьеву.

Глава Арамильского городского округа М.С. Мишарина

Утверждена

постановлением Главы АГО

(наименование документа об утверждении, включая наименования органов государственной власти или органов местного самоуправления, принявших решение об утверждении схемы или подписавших соглашение о перераспределении земельных участков)

от 17.07.2025 № 284

Схема расположения границ публичного сервитута на кадастровом плане территории

Условный номер земельного участка: **66:33:0101004:ЗУ1**		
Площадь земельного участка 283 м^2		
Обозначение характерных точек границ	Координаты, м	
	X	Y
1	2	3
1	376529.70	1547737.86
2	376520.41	1547707.43
3	376506.89	1547672.48
4	376485.75	1547616.15
5	376483.13	1547601.65
6	376501.57	1547650.69
7	376510.09	1547672.97
8	376516.03	1547689.01
9	376519.16	1547700.15
10	376522.70	1547712.14
11	376525.49	1547721.64
1	376529.70	1547737.86
Условный номер земельного участка: **66:33:0101004:ЗУ2**		
Площадь земельного участка 2131 м^2		
Обозначение характерных точек границ	Координаты, м	
	X	Y
1	2	3
12	376478.62	1547590.18
13	376468.94	1547591.26
14	376468.68	1547590.25
15	376458.30	1547592.45
16	376451.51	1547593.20
17	376384.78	1547603.35
18	376378.55	1547604.04
19	376362.72	1547605.80
20	376359.68	1547606.21
21	376359.68	1547605.72
22	376344.71	1547607.16
23	376344.62	1547607.94
24	376343.02	1547607.79
25	376337.12	1547608.37
26	376335.97	1547608.45
27	376309.67	1547609.45
28	376300.61	1547609.79

29	376289.80	1547610.86
30	376271.85	1547612.65
31	376276.74	1547619.77
32	376267.00	1547621.26
33	376249.13	1547624.81
34	376230.45	1547630.01
35	376228.31	1547623.14
36	376235.04	1547620.93
37	376235.19	1547618.47
38	376250.13	1547613.69
39	376259.96	1547611.86
40	376277.43	1547608.69
41	376308.89	1547603.71
42	376352.44	1547597.53
43	376401.55	1547590.72
44	376447.48	1547584.15
45	376467.90	1547583.17
46	376472.14	1547584.59
47	376476.01	1547583.61
12	376478.62	1547590.18
Условный номер земельного участка: **66:33:0101004:1258/чзу1**		
Площадь земельного участка 12 м^2		
Обозначение характерных точек границ	Координаты, м	
	X	Y
1	2	3
48	376378.59	1547604.29
49	376359.84	1547607.14
20	376359.68	1547606.21
19	376362.72	1547605.80
18	376378.55	1547604.04
48	376378.59	1547604.29
Условный номер земельного участка: **66:33:0101004:354/чзу1**		
Площадь земельного участка 46 м^2		
Обозначение характерных точек границ	Координаты, м	
	X	Y
1	2	3
49	376359.84	1547607.14
50	376336.05	1547610.75
26	376335.97	1547608.45
25	376337.12	1547608.37
24	376343.02	1547607.79
23	376344.62	1547607.94
22	376344.71	1547607.16
21	376359.68	1547605.72
20	376359.68	1547606.21
49	376359.84	1547607.14
Условный номер земельного участка: **66:33:0101004:1276/чзу1**		
Площадь земельного участка 99 м^2		
Обозначение	Координаты, м	

характерных точек границ	X	Y
1	2	3
50	376336.05	1547610.75
51	376310.37	1547614.66
27	376309.67	1547609.45
26	376335.97	1547608.45
50	376336.05	1547610.75
Условный номер земельного участка: **66:33:0101004:1277/чзу1**		
Площадь земельного участка 25 м^2		
Обозначение характерных точек границ	Координаты, м	
	X	Y
1	2	3
52	376310.37	1547614.66
31	376276.74	1547619.77
30	376271.85	1547612.65
29	376289.80	1547610.86
28	376300.61	1547609.79
27	376309.67	1547609.45
52	376310.37	1547614.66
Условный номер земельного участка: **66:33:0101004:ЗУ3**		
Площадь земельного участка 7 м^2		
Обозначение характерных точек границ	Координаты, м	
	X	Y
1	2	3
53	376206.74	1547630.32
54	376192.91	1547638.16
55	376202.22	1547631.87
53	376206.74	1547630.32
Условный номер земельного участка: **66:33:0101004:ЗУ4**		
Площадь земельного участка 136 м^2		
Обозначение характерных точек границ	Координаты, м	
	X	Y
1	2	3
56	375768.78	1547810.31
57	375768.68	1547811.71
58	375760.27	1547831.42
59	375753.47	1547817.57
56	375768.78	1547810.31
Условный номер земельного участка: **66:33:0101004:ЗУ5**		
Площадь земельного участка 1609 м^2		
Обозначение характерных точек границ	Координаты, м	
	X	Y
1	2	3
60	376028.64	1547712.02
61	375983.96	1547731.84
62	375942.64	1547749.87

63	375936.24	1547753.03
64	375875.00	1547777.16
65	375852.66	1547787.41
66	375794.04	1547813.66
67	375789.60	1547806.32
68	375788.96	1547800.74
69	375796.31	1547797.26
70	375796.56	1547802.32
71	375804.39	1547799.79
72	375805.64	1547800.30
73	375811.73	1547797.42
74	375847.10	1547786.00
75	375845.84	1547781.29
76	375850.80	1547778.94
77	375853.14	1547777.97
78	375863.74	1547773.54
79	375867.35	1547771.97
80	375869.14	1547776.74
81	375897.26	1547764.66
82	375932.16	1547747.97
83	375932.37	1547747.05
84	375943.04	1547741.13
85	375949.79	1547738.17
86	375957.68	1547735.40
87	375964.78	1547732.37
88	375971.45	1547729.91
89	375983.81	1547725.60
90	375986.17	1547724.78
91	375995.10	1547721.32
92	375993.52	1547717.42
93	376002.42	1547713.71
94	376003.81	1547717.89
95	376015.62	1547714.00
96	376019.75	1547712.64
97	376017.92	1547707.39
98	376025.80	1547704.24
60	376028.64	1547712.02
Условный номер земельного участка: **66:33:0101004:420/чзу1**		
Площадь земельного участка 23 м^2		
Обозначение характерных точек границ	Координаты, м	
	X	Y
1	2	3
71	375804.39	1547799.79
70	375796.56	1547802.32
69	375796.31	1547797.26
99	375797.19	1547796.84
71	375804.39	1547799.79
Условный номер земельного участка: **66:33:0101004:420/чзу2**		
Площадь земельного участка 90 м^2		

Обозначение характерных точек границ	Координаты, м	
	X	Y
1	2	3
74	375847.10	1547786.00
73	375811.73	1547797.42
75	375845.84	1547781.29
74	375847.10	1547786.00
Условный номер земельного участка: **66:33:0101004:51/чзу1**		
Площадь земельного участка 158 м^2		
Обозначение характерных точек границ	Координаты, м	
	X	Y
1	2	3
81	375897.26	1547764.66
80	375869.14	1547776.74
79	375867.35	1547771.97
100	375895.53	1547759.70
81	375897.26	1547764.66
Условный номер земельного участка: **66:33:0101004:57/чзу1**		
Площадь земельного участка 181 м^2		
Обозначение характерных точек границ	Координаты, м	
	X	Y
1	2	3
83	375932.37	1547747.05
82	375932.16	1547747.97
81	375897.26	1547764.66
100	375895.53	1547759.70
101	375906.64	1547754.86
102	375927.86	1547745.32
103	375930.87	1547743.97
83	375932.37	1547747.05
Условный номер земельного участка: **66:33:0101004:87/чзу1**		
Площадь земельного участка 53 м^2		
Обозначение характерных точек границ	Координаты, м	
	X	Y
1	2	3
85	375949.79	1547738.17
84	375943.04	1547741.13
83	375932.37	1547747.05
103	375930.87	1547743.97
104	375944.93	1547737.65
105	375948.84	1547736.03
85	375949.79	1547738.17
Условный номер земельного участка: **66:33:0101004:475/чзу1**		
Площадь земельного участка 22 м^2		
Обозначение характерных точек границ	Координаты, м	
	X	Y

1	2	3
86	375957.68	1547735.40
85	375949.79	1547738.17
105	375948.84	1547736.03
106	375956.65	1547732.77
86	375957.68	1547735.40
Условный номер земельного участка: **66:33:0101004:1268/чзу1**		
Площадь земельного участка 87 м^2		
Обозначение характерных точек границ	Координаты, м	
	X	Y
1	2	3
89	375983.81	1547725.60
88	375971.45	1547729.91
87	375964.78	1547732.37
86	375957.68	1547735.40
106	375956.65	1547732.77
107	375982.32	1547722.08
89	375983.81	1547725.60
Условный номер земельного участка: **66:33:0101004:1269/чзу1**		
Площадь земельного участка 87 м^2		
Обозначение характерных точек границ	Координаты, м	
	X	Y
1	2	3
91	375995.10	1547721.32
90	375986.17	1547724.78
89	375983.81	1547725.60
107	375982.32	1547722.08
108	375993.52	1547717.42
91	375995.10	1547721.32
Условный номер земельного участка: **66:33:0101004:197/чзу1**		
Площадь земельного участка 60 м^2		
Обозначение характерных точек границ	Координаты, м	
	X	Y
1	2	3
95	376015.62	1547714.00
94	376003.81	1547717.89
93	376002.42	1547713.71
109	376009.94	1547710.58
110	376013.88	1547709.00
95	376015.62	1547714.00
Условный номер земельного участка: **66:33:0101004:1481/чзу1**		
Площадь земельного участка 24 м^2		
Обозначение характерных точек границ	Координаты, м	
	X	Y
1	2	3
96	376019.75	1547712.64
95	376015.62	1547714.00

110	376013.88	1547709.00
97	376017.92	1547707.39
96	376019.75	1547712.64
Условный номер земельного участка: **66:33:0000000:13/чзу1**		
Площадь земельного участка 55 м^2		
Обозначение характерных точек границ	Координаты, м	
	X	Y
1	2	3
111	376034.91	1547709.21
60	376028.64	1547712.02
98	376025.80	1547704.24
112	376031.99	1547701.76
111	376034.91	1547709.21
Условный номер земельного участка: **66:33:0101004:ЗУ6**		
Площадь земельного участка 1116 м^2		
Обозначение характерных точек границ	Координаты, м	
	X	Y
1	2	3
113	376219.00	1547611.14
114	376214.52	1547612.44
115	376198.25	1547623.17
116	376164.51	1547644.95
117	376156.20	1547650.28
118	376121.87	1547672.12
119	376097.94	1547684.30
120	376074.47	1547693.59
121	376043.12	1547705.61
111	376034.91	1547709.21
112	376031.99	1547701.76
122	376033.59	1547701.12
123	376039.19	1547698.88
124	376040.66	1547702.88
125	376066.20	1547693.35
126	376068.61	1547691.74
127	376077.88	1547688.16
128	376082.43	1547686.19
129	376085.74	1547684.59
130	376097.86	1547678.76
131	376112.89	1547672.09
132	376119.29	1547663.50
133	376133.56	1547654.82
134	376133.80	1547655.42
135	376146.71	1547647.97
136	376146.30	1547646.95
137	376152.86	1547643.55
138	376159.25	1547640.36
139	376159.40	1547640.29
140	376168.57	1547635.71
141	376167.02	1547631.09

142	376171.00	1547628.51
143	376171.60	1547634.25
144	376179.37	1547630.76
145	376186.68	1547627.33
146	376209.29	1547613.13
147	376207.95	1547606.65
148	376211.77	1547604.48
149	376216.13	1547602.01
113	376219.00	1547611.14
Условный номер земельного участка: **66:33:0101004:146/чзу1**		
Площадь земельного участка 124 м^2		
Обозначение характерных точек границ	Координаты, м	
	X	Y
1	2	3
125	376066.20	1547693.35
124	376040.66	1547702.88
123	376039.19	1547698.88
150	376064.47	1547688.79
125	376066.20	1547693.35
Условный номер земельного участка: **66:33:0101004:1419/чзу1**		
Площадь земельного участка 180 м^2		
Обозначение характерных точек границ	Координаты, м	
	X	Y
1	2	3
130	376097.86	1547678.76
129	376085.74	1547684.59
128	376082.43	1547686.19
127	376077.88	1547688.16
126	376068.61	1547691.74
125	376066.20	1547693.35
150	376064.47	1547688.79
151	376070.24	1547686.49
152	376075.98	1547683.22
153	376095.46	1547673.68
154	376095.69	1547674.17
130	376097.86	1547678.76
Условный номер земельного участка: **66:33:0101004:148/чзу1**		
Площадь земельного участка 96 м^2		
Обозначение характерных точек границ	Координаты, м	
	X	Y
1	2	3
131	376112.89	1547672.09
130	376097.86	1547678.76
154	376095.69	1547674.17
153	376095.46	1547673.68
155	376102.99	1547669.99
156	376109.91	1547666.60
131	376112.89	1547672.09

Условный номер земельного участка: **66:33:0101004:330/чзу1**		
Площадь земельного участка 37 м^2		
Обозначение характерных точек границ	Координаты, м	
	X	Y
1	2	3
132	376119.29	1547663.50
131	376112.89	1547672.09
156	376109.91	1547666.60
157	376116.69	1547663.28
158	376118.53	1547662.14
132	376119.29	1547663.50
Условный номер земельного участка: **66:33:0101004:167/чзу1**		
Площадь земельного участка 28 м^2		
Обозначение характерных точек границ	Координаты, м	
	X	Y
1	2	3
133	376133.56	1547654.82
132	376119.29	1547663.50
158	376118.53	1547662.14
159	376132.88	1547653.17
133	376133.56	1547654.82
Условный номер земельного участка: **66:33:0101004:1283/чзу1**		
Площадь земельного участка 42 м^2		
Обозначение характерных точек границ	Координаты, м	
	X	Y
1	2	3
136	376146.30	1547646.95
135	376146.71	1547647.97
134	376133.80	1547655.42
133	376133.56	1547654.82
159	376132.88	1547653.17
160	376145.47	1547645.03
136	376146.30	1547646.95
Условный номер земельного участка: **66:33:0101004:454/чзу1**		
Площадь земельного участка 42 м^2		
Обозначение характерных точек границ	Координаты, м	
	X	Y
1	2	3
139	376159.40	1547640.29
138	376159.25	1547640.36
137	376152.86	1547643.55
136	376146.30	1547646.95
160	376145.47	1547645.03
161	376158.09	1547636.87
139	376159.40	1547640.29
Условный номер земельного участка: **66:33:0101004:455/чзу1**		
Площадь земельного участка 44 м^2		

Обозначение характерных точек границ	Координаты, м	
	X	Y
1	2	3
140	376168.57	1547635.71
139	376159.40	1547640.29
161	376158.09	1547636.87
141	376167.02	1547631.09
140	376168.57	1547635.71
Условный номер земельного участка: **66:33:0101004:347/чзу1**		
Площадь земельного участка 290 м^2		
Обозначение характерных точек границ	Координаты, м	
	X	Y
1	2	3
146	376209.29	1547613.13
145	376186.68	1547627.33
144	376179.37	1547630.76
143	376171.60	1547634.25
142	376171.00	1547628.51
162	376182.54	1547621.05
147	376207.95	1547606.65
146	376209.29	1547613.13
Условный номер земельного участка: **66:33:0000000:13/чзу2**		
Площадь земельного участка 89 м^2		
Обозначение характерных точек границ	Координаты, м	
	X	Y
1	2	3
163	376227.91	1547608.59
113	376219.00	1547611.14
149	376216.13	1547602.01
164	376222.92	1547598.16
163	376227.91	1547608.59
Условный номер земельного участка: **66:33:0101004:ЗУ7**		
Площадь земельного участка 149 м^2		
Обозначение характерных точек границ	Координаты, м	
	X	Y
1	2	3
165	376243.40	1547604.37
166	376231.21	1547607.66
163	376227.91	1547608.59
164	376222.92	1547598.16
167	376223.54	1547597.81
168	376225.48	1547597.39
169	376226.10	1547599.67
170	376238.36	1547597.30
171	376240.98	1547596.64
165	376243.40	1547604.37
Условный номер земельного участка: **66:33:0101004:63/чзу1**		

Площадь земельного участка 37 м^2		
Обозначение характерных точек границ	Координаты, м	
	X	Y
1	2	3
171	376240.98	1547596.64
170	376238.36	1547597.30
169	376226.10	1547599.67
168	376225.48	1547597.39
172	376240.24	1547594.27
171	376240.98	1547596.64
Условный номер земельного участка: **66:33:0101004:ЗУ8**		
Площадь земельного участка 1355 м^2		
Обозначение характерных точек границ	Координаты, м	
	X	Y
1	2	3
173	375790.62	1547848.04
174	375716.07	1547922.17
175	375700.96	1547907.86
176	375710.35	1547897.54
177	375715.33	1547906.74
178	375721.04	1547901.56
179	375722.63	1547900.12
180	375742.96	1547876.23
181	375772.52	1547850.51
182	375787.70	1547842.01
173	375790.62	1547848.04

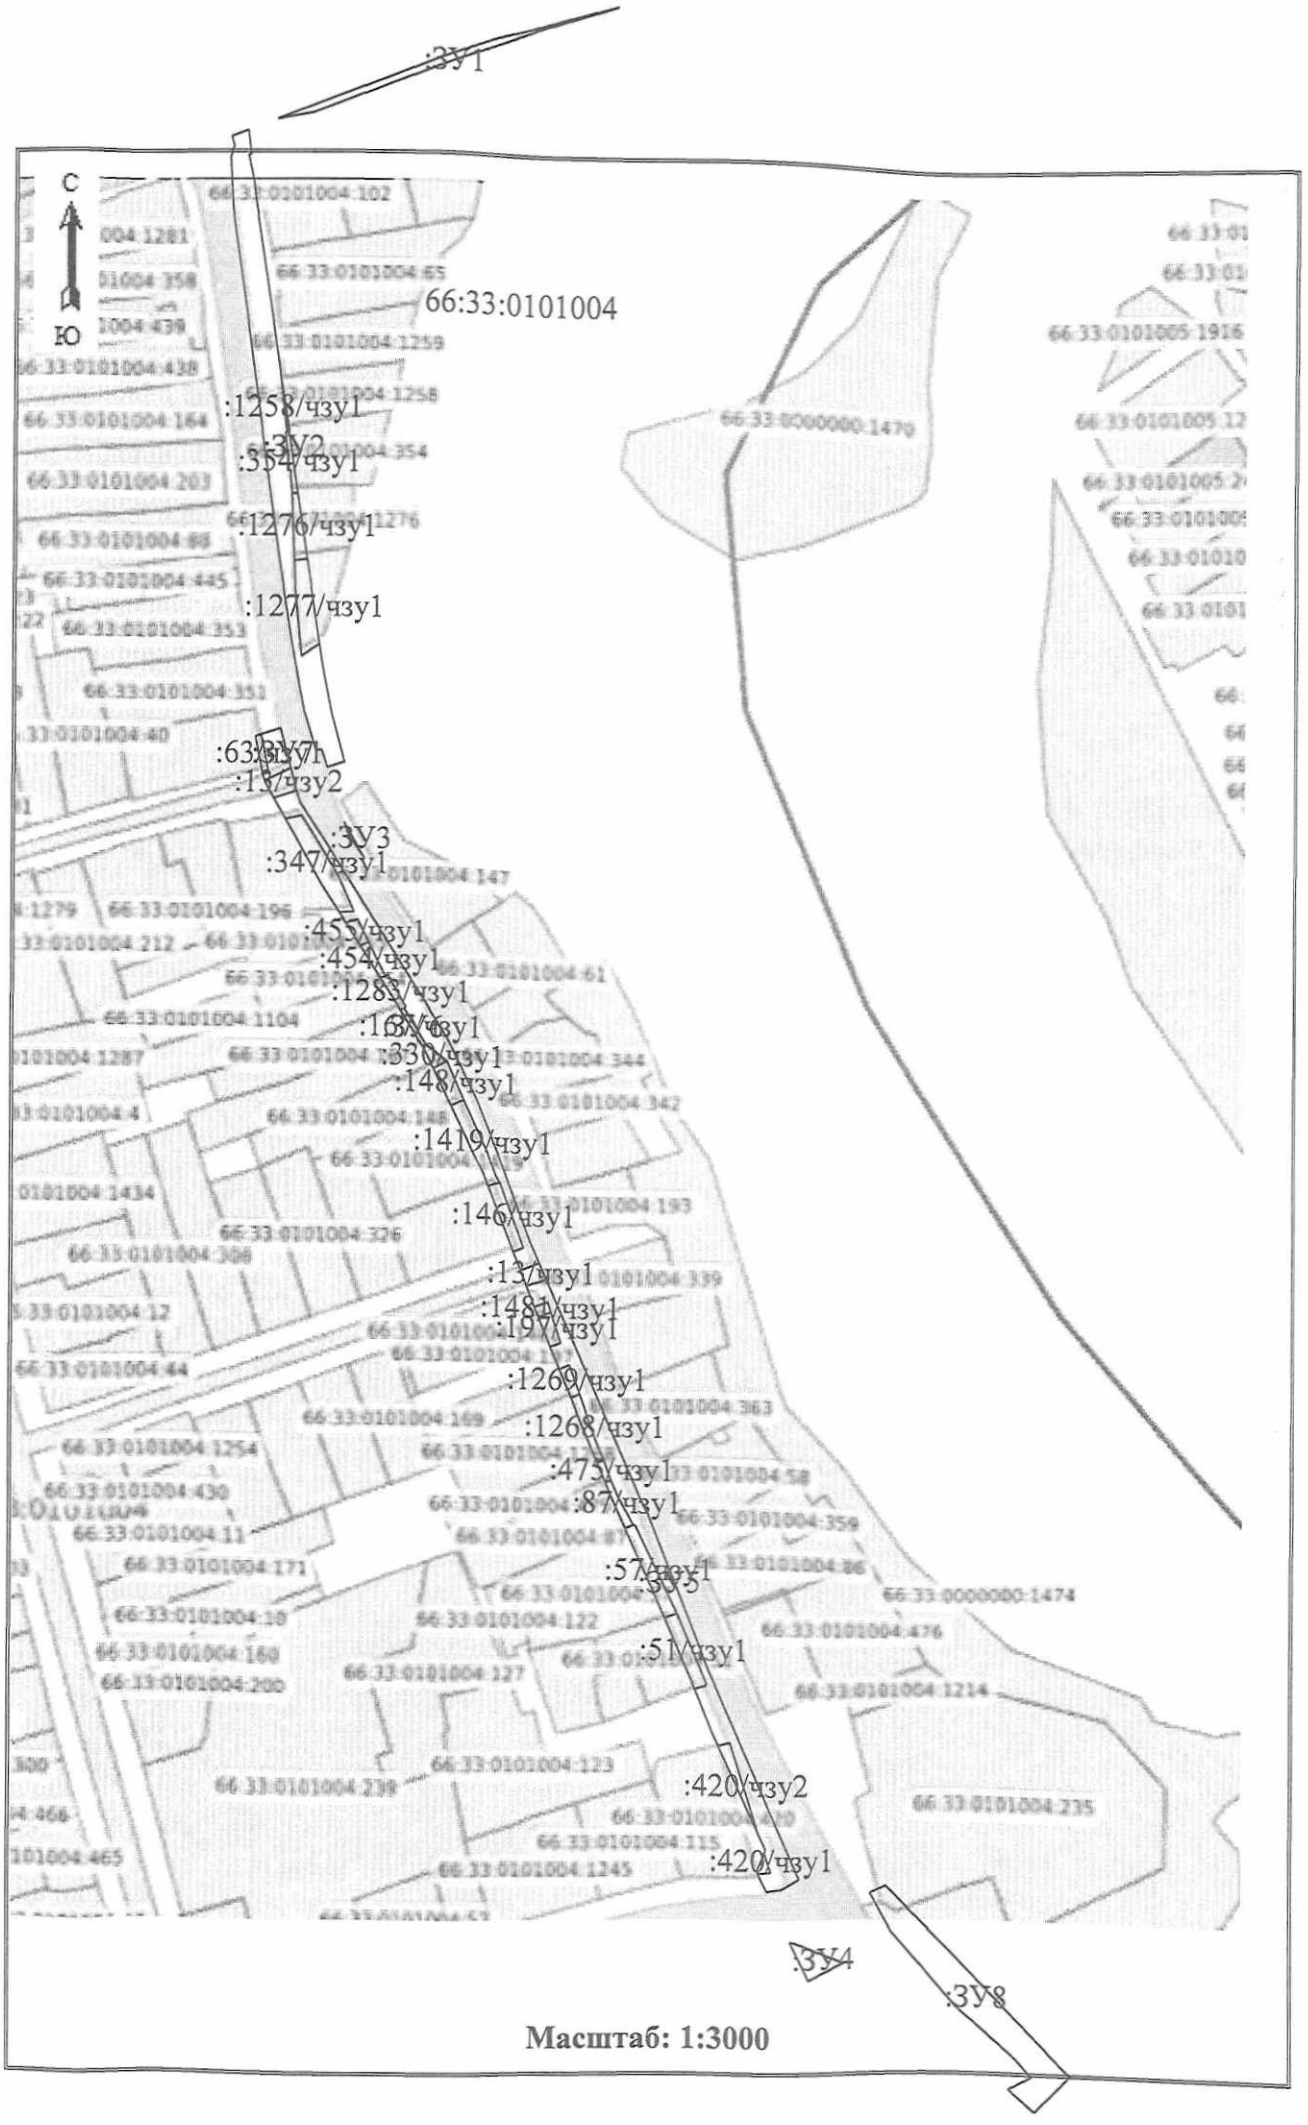

Масштаб: 1:3000

Условные обозначения:

№ п/п	Название условного знака	Изображение	Описание изображения
1	2	3	4
1	Характерная точка границы: а) характерная точка границы земельного участка, сведения ЕГРН о которой не соответствуют требованиям, установленным в соответствии с частью 13 статьи 22 Федерального закона от 13 июля 2015 г. № 218-ФЗ «О государственной регистрации недвижимости»		окружность диаметром 1,5 мм
	б) характерная точка границы земельного участка, сведения ЕГРН о которой соответствуют требованиям, установленным в соответствии с частью 13 статьи 22 Федерального закона от 13 июля 2015 г. № 218-ФЗ «О государственной регистрации недвижимости»		круг черного цвета диаметром 1,5 мм
	в) характерная точка границы земельного участка, сведения о которой отсутствуют в ЕГРН, местоположение которой определено при кадастровых работах (новая характерная точка)		круг красного цвета диаметром 1,5 мм
2	Часть границы: а) часть границы, сведения ЕГРН о которой позволяют однозначно определить ее положение на местности		сплошная линия черного цвета толщиной 0,2 мм
	б) часть границы, местоположение которой определено при выполнении кадастровых работ		сплошная линия красного цвета толщиной 0,2 мм (допускается линия черного цвета, выделенная маркером красного цвета шириной до 3 мм)
	в) часть границы, сведения ЕГРН о которой не позволяют однозначно определить ее положение на местности		пунктирная линия черного цвета толщиной 0,2 мм, длиной штриха 2 мм и интервалом между штрихами 1 мм
3	Земельный участок, размеры которого могут быть переданы в масштабе разделов графической части		для изображения применяются условные знаки № 1, № 2
4	Земельный участок, размеры которого не могут быть переданы в масштабе разделов графической части: а) образуемый земельный участок		квадрат красного цвета с длиной стороны 3 мм (допускается знак, выполненный черным цветом, выделять маркером красного цвета)
	б) земельный участок, имеющиеся в ЕГРН сведения о границе которого достаточны для определения ее положения на местности		квадрат черного цвета с длиной стороны 3 мм
	в) земельный участок, имеющиеся в ЕГРН сведения о границе которого недостаточны для определения ее положения на местности		квадрат с длиной стороны 3 мм, очерченный линией черного цвета толщиной 0,2 мм
	г) земельный участок, представляющий собой единое землепользование с преобладанием обособленных участков, многоконтурный земельный участок, имеющиеся в ЕГРН сведения о границах которых достаточны для определения их положения на местности		квадраты черного цвета с длиной стороны 2 мм, соединенные штрихами черного цвета, толщиной 0,2 мм
	д) земельный участок, представляющий собой единое землепользование с преобладанием обособленных участков, имеющиеся в ЕГРН сведения о границах которых недостаточны для определения их положения на местности		квадраты с длиной стороны 2 мм, очерченные линией черного цвета толщиной 0,2 мм, соединенные штрихами черного цвета толщиной 0,2 мм
	е) земельный участок, представляющий собой единое землепользование с преобладанием условных участков, имеющиеся в ЕГРН сведения о границах которых достаточны для определения их положения на местности		сплошные параллельные линии толщиной 0,2 мм и расстоянием между ними 1 мм
	ж) земельный участок, представляющий собой единое землепользование с преобладанием условных участков, имеющиеся в ЕГРН сведения о границах которых недостаточны для определения их положения на местности		пунктирные параллельные линии с расстоянием между ними 1 мм. Интервал между штрихами – 1 мм, длина штриха – 2 мм, толщина – 0,2 мм
5	Пункт геодезической основы: а) пункт государственной геодезической сети		равносторонний треугольник со стороной 3,0 мм с точкой внутри
	б) пункт геодезической сети специального назначения, созданной в соответствии с законодательством Российской Федерации о геодезии и картографии		квадрат со стороной 2,0 мм с точкой внутри

6	Точка съемочного обоснования		окружность диаметром 2,0 мм с точкой внутри
7	Направления геодезических построений при создании съемочного обоснования		сплошная линия черного цвета толщиной 0,5 мм
8	Направления геодезических построений при определении координат характерных точек границ земельного участка		сплошная линия черного цвета со стрелкой толщиной 0,2 мм