РОССИЙСКАЯ ФЕДЕРАЦИЯ
СВЕРДЛОВСКАЯ ОБЛАСТЬ

ПОСТАНОВЛЕНИЕ

АДМИНИСТРАЦИИ АРАМИЛЬСКОГО ГОРОДСКОГО ОКРУГА

от 01.08.2025 № 526

Об ограничении движения транспорта на период проведения работ

Руководствуясь Федеральным законом от 10 декабря 1995 года № 196-ФЗ «О безопасности дорожного движения», постановлением Администрации Арамильского городского округа от 20.04.2022 № 182 «Об утверждение порядка осуществления временных ограничений или прекращения движения транспортных средств по автомобильным дорогам общего пользования местного значения Арамильского городского округа»

ПОСТАНОВЛЯЮ:

1. Ограничить движение транспортных средств в связи с проведением работ по сносу зеленых насаждений вблизи проезжей части, по улице Ленина от пересечения с улицей Октябрьской до пересечения с улицей Энгельса в городе Арамиль.
2. Установить, что ограничение движения вводится на период проведения работ – 03.08.2025 с 09 ч-00мин до 17ч-00мин.
3. Ограничить движение транспортных средств согласно схеме (прилагается).
4. Настоящее постановление разместить на официальном сайте Арамильского городского округа.
5. Контроль исполнения настоящего постановления возложить на заместителя Главы Арамильского городского округа П.Н. Никонорова.

Глава Арамильского городского округа М.С. Мишарина

Схема №1. Организация дорожного движения и ограждения мест проведения работ, на одной полосе движения

Наименование организации: ООО "Мирай". Ответственный за проведение работ: Макеева А.Н. МБУ "АСЗ"
Наименование объекта: Снос зеленых насаждений по ул. Ленина в г. Арамиль Арамильского городского округа
Вид и характер работ: Снос деревьев вдоль проезжей части (правая полоса) в населенном пункте
Сроки выполнения работ: 03.08.2025 с 9-00 до 17-00
Схему составил инженер МБУ "АСЗ" Бережная И.А. тел.: 89030858889

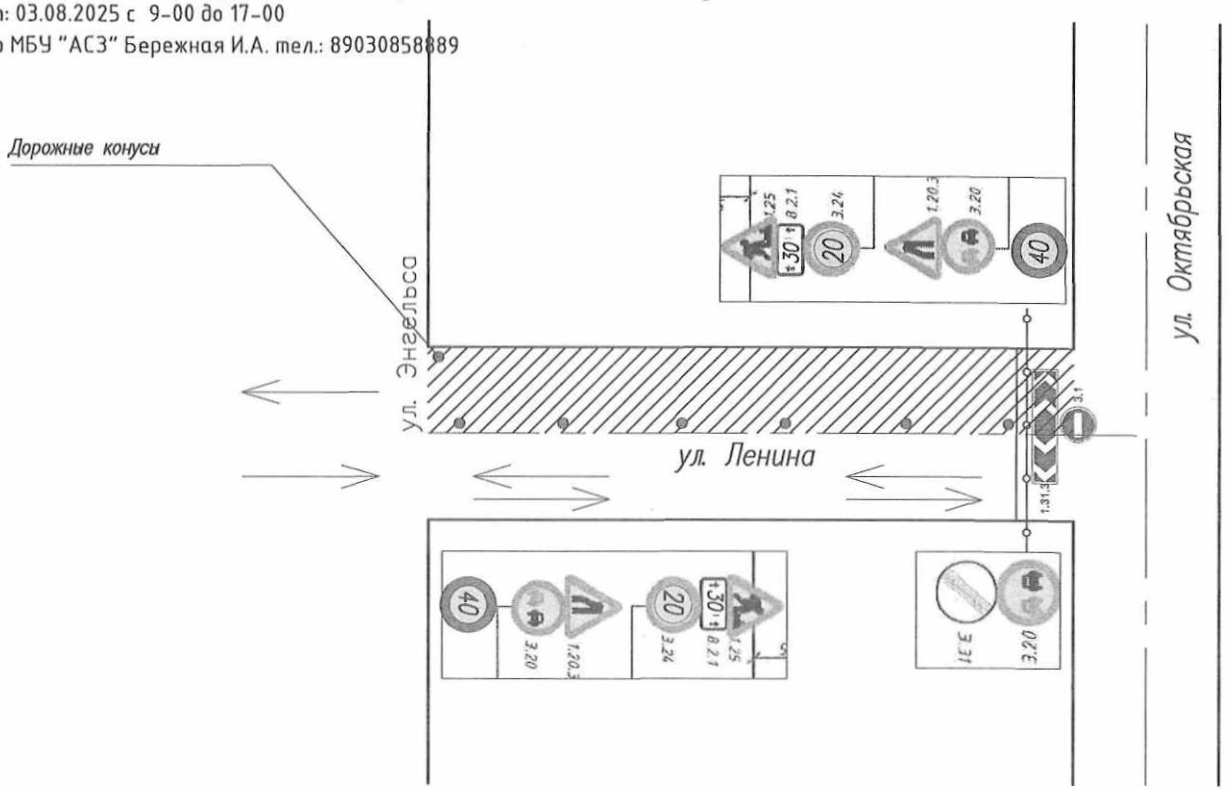

Примечания:
1. В случае попадания в зону действия ремонтных работ съезда дорожные знаки 3.24 дублируются, а на съезде устанавливается знак 1.25.
2. Размещение ДСТ на проезжей части и начало работ разрешается после установки ограждения, временных дорожных знаков и технических средств.
3. Работы выполняются в светлое время суток, в тёмное время техника и строительные материалы убираются за пределы дороги.
4. В туман, смог и при иных условиях ограниченной видимости проведение работ запрещено.
5. Перед началом работ копия схемы ОДД предоставляется в ГИБДД по месту производства работ.
6. Временные дорожные знаки приняты II типоразмера.
7. Схема разработана в соответствии с ГОСТ Р58350-2019.
8. С изменением длины захватки информация на табличках 8.2.1 также корректируется.

Изм.	Кол.уч.	Лист	Nдок	Подп.	Дата	10-2025-ПОДД		
						Снос зеленых насаждений по ул. Ленина в г. Арамиль Арамильского городского округа		
						Проект организации дорожного движения	Стадия	Лист	Листов
							Р	1	1
Проверил		Биккинин С.Ф.				Схема 1	МБУ "АСЗ"	
Разработал		Бережная И.А.						

Формат А 4