Схема №1. Организация дорожного движения и ограждения мест проведения работ, на одной полосе движения

Наименование организации: ООО "Мирай". Ответственный за проведение работ: Макеева А.Н. МБУ "АСЗ"
Наименование объекта: Снос зеленых насаждений по ул. Ленина в г. Арамиль Арамильского городского округа
Вид и характер работ: Снос деревьев вдоль проезжей части (правая полоса) в населенном пункте
Сроки выполнения работ: 03.08.2025 с 9-00 до 17-00
Схему составил инженер МБУ "АСЗ" Бережная И.А. тел.: 89030858889

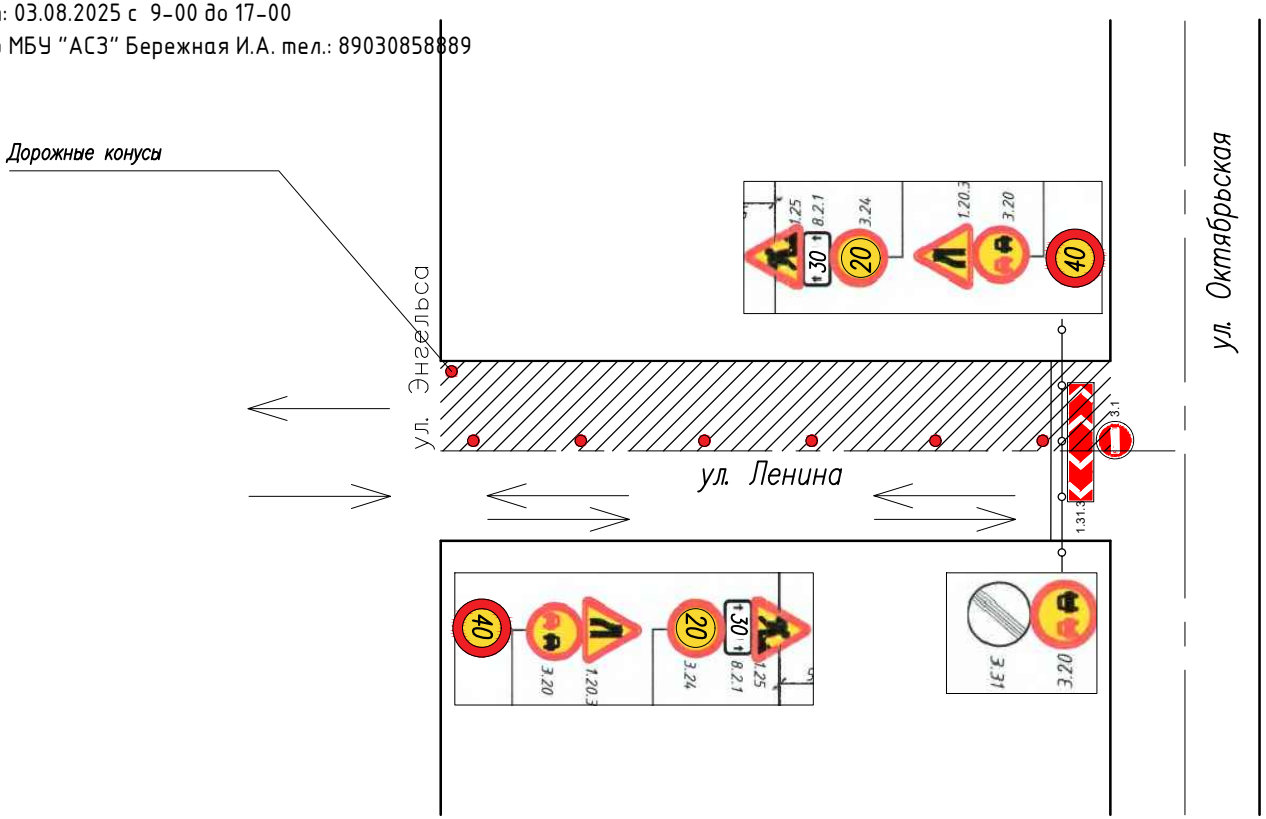

Примечания:
1. *В случае попадания в зону действия ремонтных работ съезда дорожные знаки 3.24 дублируются, а на съезде устанавливается знак 1.25.*
2. *Размещение ДСТ на проезжей части и начало работ разрешается после установки ограждения, временных дорожных знаков и технических средств.*
3. *Работы выполняются в светлое время суток, в тёмное время техника и строительные материалы убираются за пределы дороги.*
4. *В туман, смог и при иных условиях ограниченной видимости проведение работ запрещено.*
5. *Перед началом работ копия схемы ОДД предоставляется в ГИБДД по месту производства работ.*
6. *Временные дорожные знаки приняты II типоразмера.*
7. *Схема разработана в соответствии с ГОСТ Р58350-2019.*
8. *С изменением длины захватки информация на табличках 8.2.1 также корректируется.*

						10-2025-ПОДД		
						Снос зеленых насаждений по ул. Ленина в г. Арамиль Арамильского городского округа		
Изм.	Кол.уч.	Лист	Nдок	Подп.	Дата			
						Проект организации дорожного движения	Стадия	Лист	Листов
							Р	1	1
Проверил		Биккинин С.Ф.				Схема 1	МБУ "АСЗ"		
Разработал		Бережная И.А.							

Формат А 4